

מרחב תכנון מקומי ירושלים
תכנית מס' 4052
שינוי מס' 2/89 לתכנית המתאר המקומית לירושלים

חשר"ט
ק.מ. 1:250

משרד הנגישות לתכנון ולבנייה
 ירושלים
המקדמת התכנית מס. 105
 תוכנית מתאר מקומית מס' 4052
 תע"מ 23.1.89
 תאריך: 23.1.89
 חתום: [Signature]

הרשות המחוקקת לתכנון ולבנייה
 ירושלים
אישור תכנית מס. 105
 תע"מ 23.1.89
 תאריך: 23.1.89
 חתום: [Signature]


משרד הנגישות לתכנון ולבנייה
 ירושלים
אישור תכנית מס. 105
 תע"מ 23.1.89
 תאריך: 23.1.89
 חתום: [Signature]

מוגיש הבקשה - משהב"ש
 רחוב הול" 23, ירושלים תל אביב 4481, טל 240151
20 מאי 1991
 חתום: [Signature]

המתכנן - דוד גוגנהיים, אלכס בלון
 רחוב עסק רבאים 10, ירושלים תל אביב 4481, טל 240151
24.5.91
 חתום: [Signature]

מקרא:

[Symbol]	אזור מגורים 3
[Symbol]	אזור יתר אוכלוסין וצפיפות
[Symbol]	בניין קיים
[Symbol]	גבול גוש
[Symbol]	מספר גוש
[Symbol]	גבול חלקה קיימת
[Symbol]	מספר חלקה קיימת

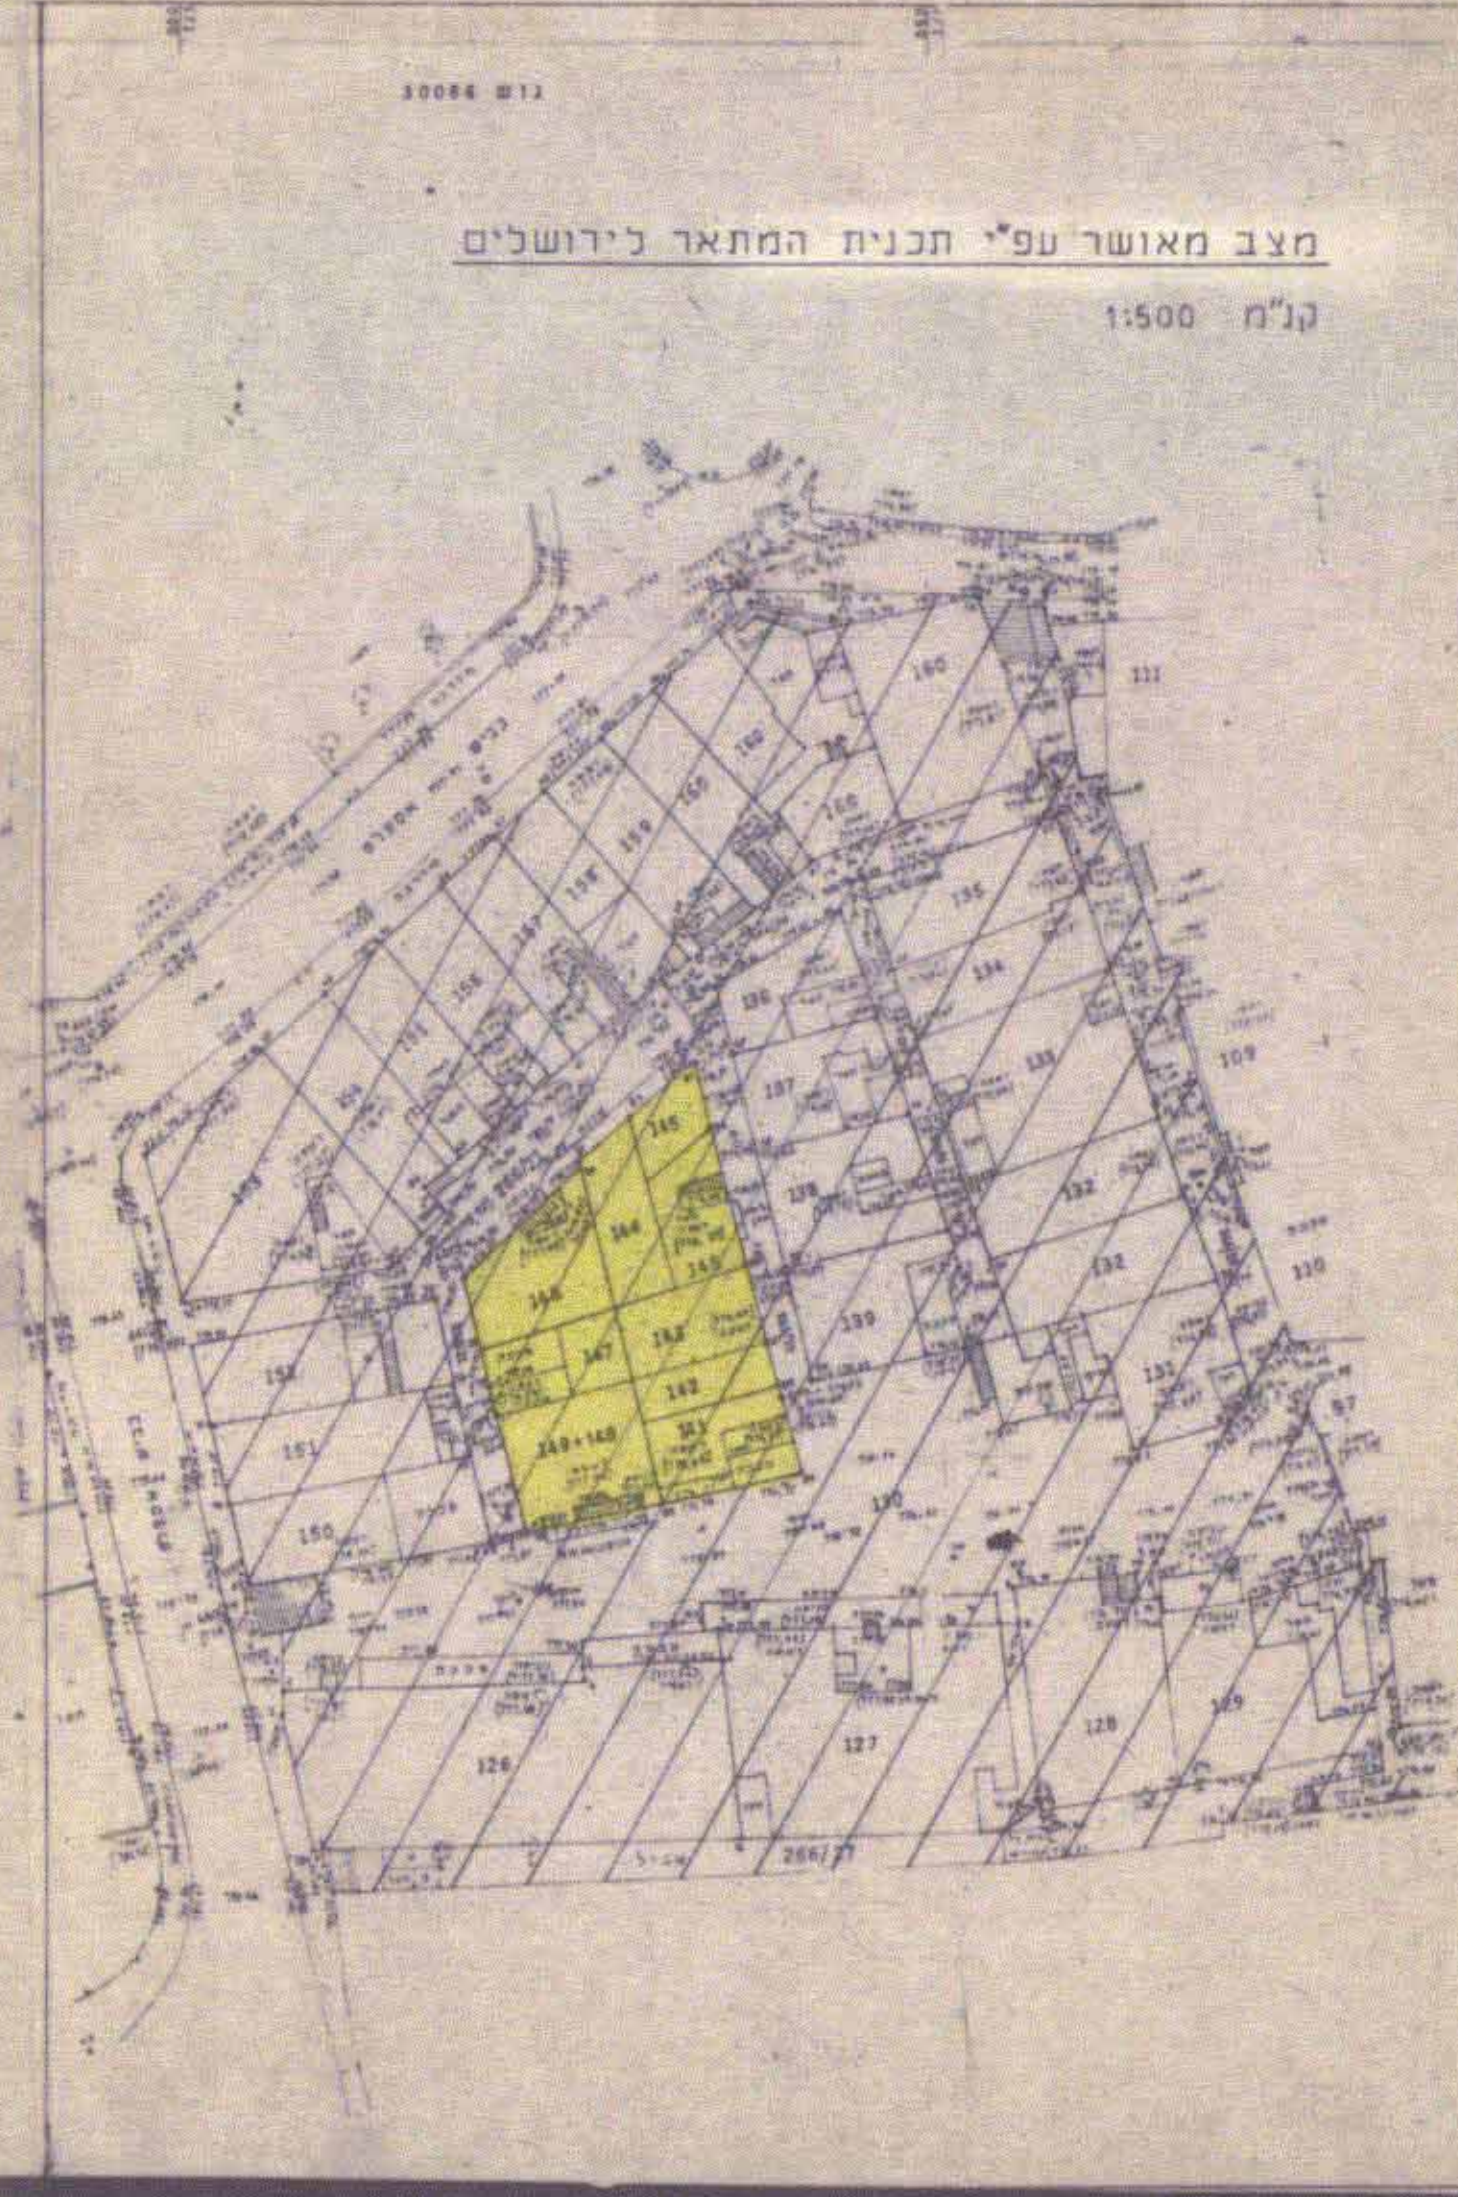

מקרא:

[Symbol]	גבול התכנית
[Symbol]	אזור מגורים מיוחד
[Symbol]	בנין קיים
[Symbol]	בנין וגדר להריסה
[Symbol]	מספר גוש
[Symbol]	גבול חלקה קיימת
[Symbol]	מספר חלקה קיימת
[Symbol]	גבול חלקה לביטול
[Symbol]	גבול מגרש חדש
[Symbol]	מספר מגרש חדש
[Symbol]	קו בנין חדש לבנינים בניו קומה
[Symbol]	קו בנין חדש לבנינים בניו 3 קומות

מחוז: ירושלים
 נפה: ירושלים
 חקום: מורשה
 גוש: 30086
 חלקות: 141-149
 הוכן בשביל: מינהל חקרקע ישראל


מספר החלקה	השטח
0.056	141
0.067	145
0.066	146
0.044	147
0.076	148-149

1 אחד

מספר החלקה	השטח
0.056	141
0.030	142
0.051	143
0.042	144
0.067	145
0.066	146
0.044	147
0.076	148-149
0.432	

2 חלוקה


מספר החלקה	השטח
0.109	1
0.109	2
0.109	3
0.105	4
0.432	5

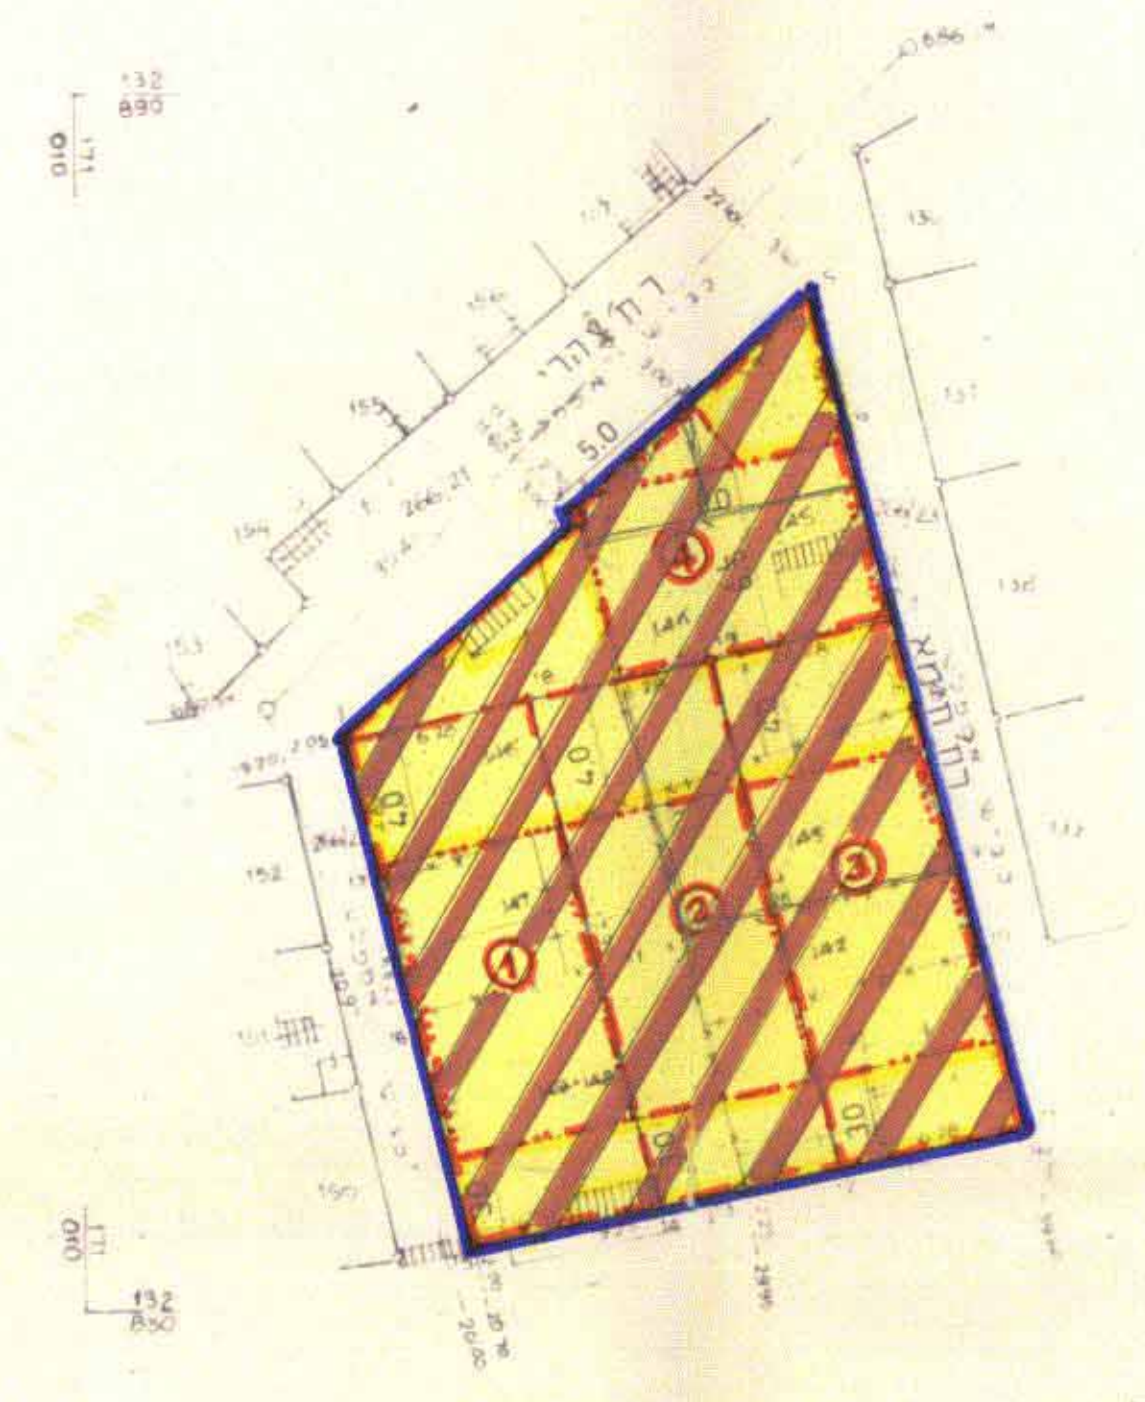

מס עבודה: 315184|6855-4

הינכייק: ייעוץ תכנון לאורן 444
 [Signature]

מצב מוצע

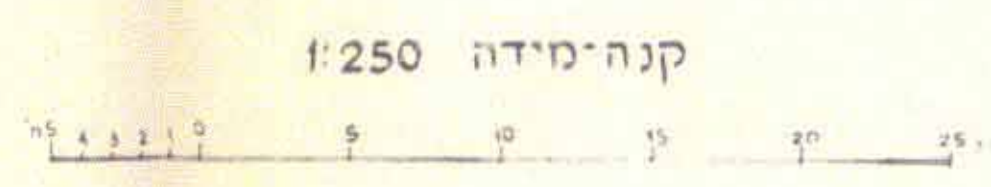

עני-מאשר בזה כי זה העתק נכון של תרשים מהנדסה
 שביצעו ביום
 יום הוא מתאר בדיוק את המצב והכלולות של המקדש
 ומצוינות בה בהתאם לתוכנית
 תאריך: 21.5.90
 חתום: [Signature]

טבלת איחוד וחלוקה מחדש

מס' קט"מ	מס' קט"מ	מס' קט"מ	מס' קט"מ	מס' קט"מ	מס' קט"מ	מס' קט"מ	מס' קט"מ
30086	141	56	109	109	109	109	109
142	30	143	51	144	42	145	67
146	66	147	44	148	76	149	105
432	432	432	432	432	432	432	432

