

מרחב תכנון מקומי ירושלים

תכנית מס' 4247

שינוי מס' 1/91 לתכנית מס' 1358

(שינוי תכנית מתאר מקומית)


תשריט

ק.מ. 1:250

הועדה המקומית לתכנון ולבניה
ירושלים
תכנית מס' 4247
תאריך: 14.7.91
למסמך על אודות התכנית וז"ל להפקדת
לפי תנאים הכלולים בתנאים
יום: 1/5/91

משרד הפנים נהנו ירושלים
חוק התכנון והבניה תשכ"ח-1988
הפקדת תכנית מס' 4247
הועדה המחוזית לתכנון ולבניה החליטה
ביום 29 איוס 1991
להמקד את התכנית.

משרד התכנון והבניה ירושלים
אישור תכנית מס' 4247
הועדה המחוזית לתכנון ולבניה החליטה
ביום 18 יוני 1992 כאשר את התכנית
ידי הועדה המחוזית

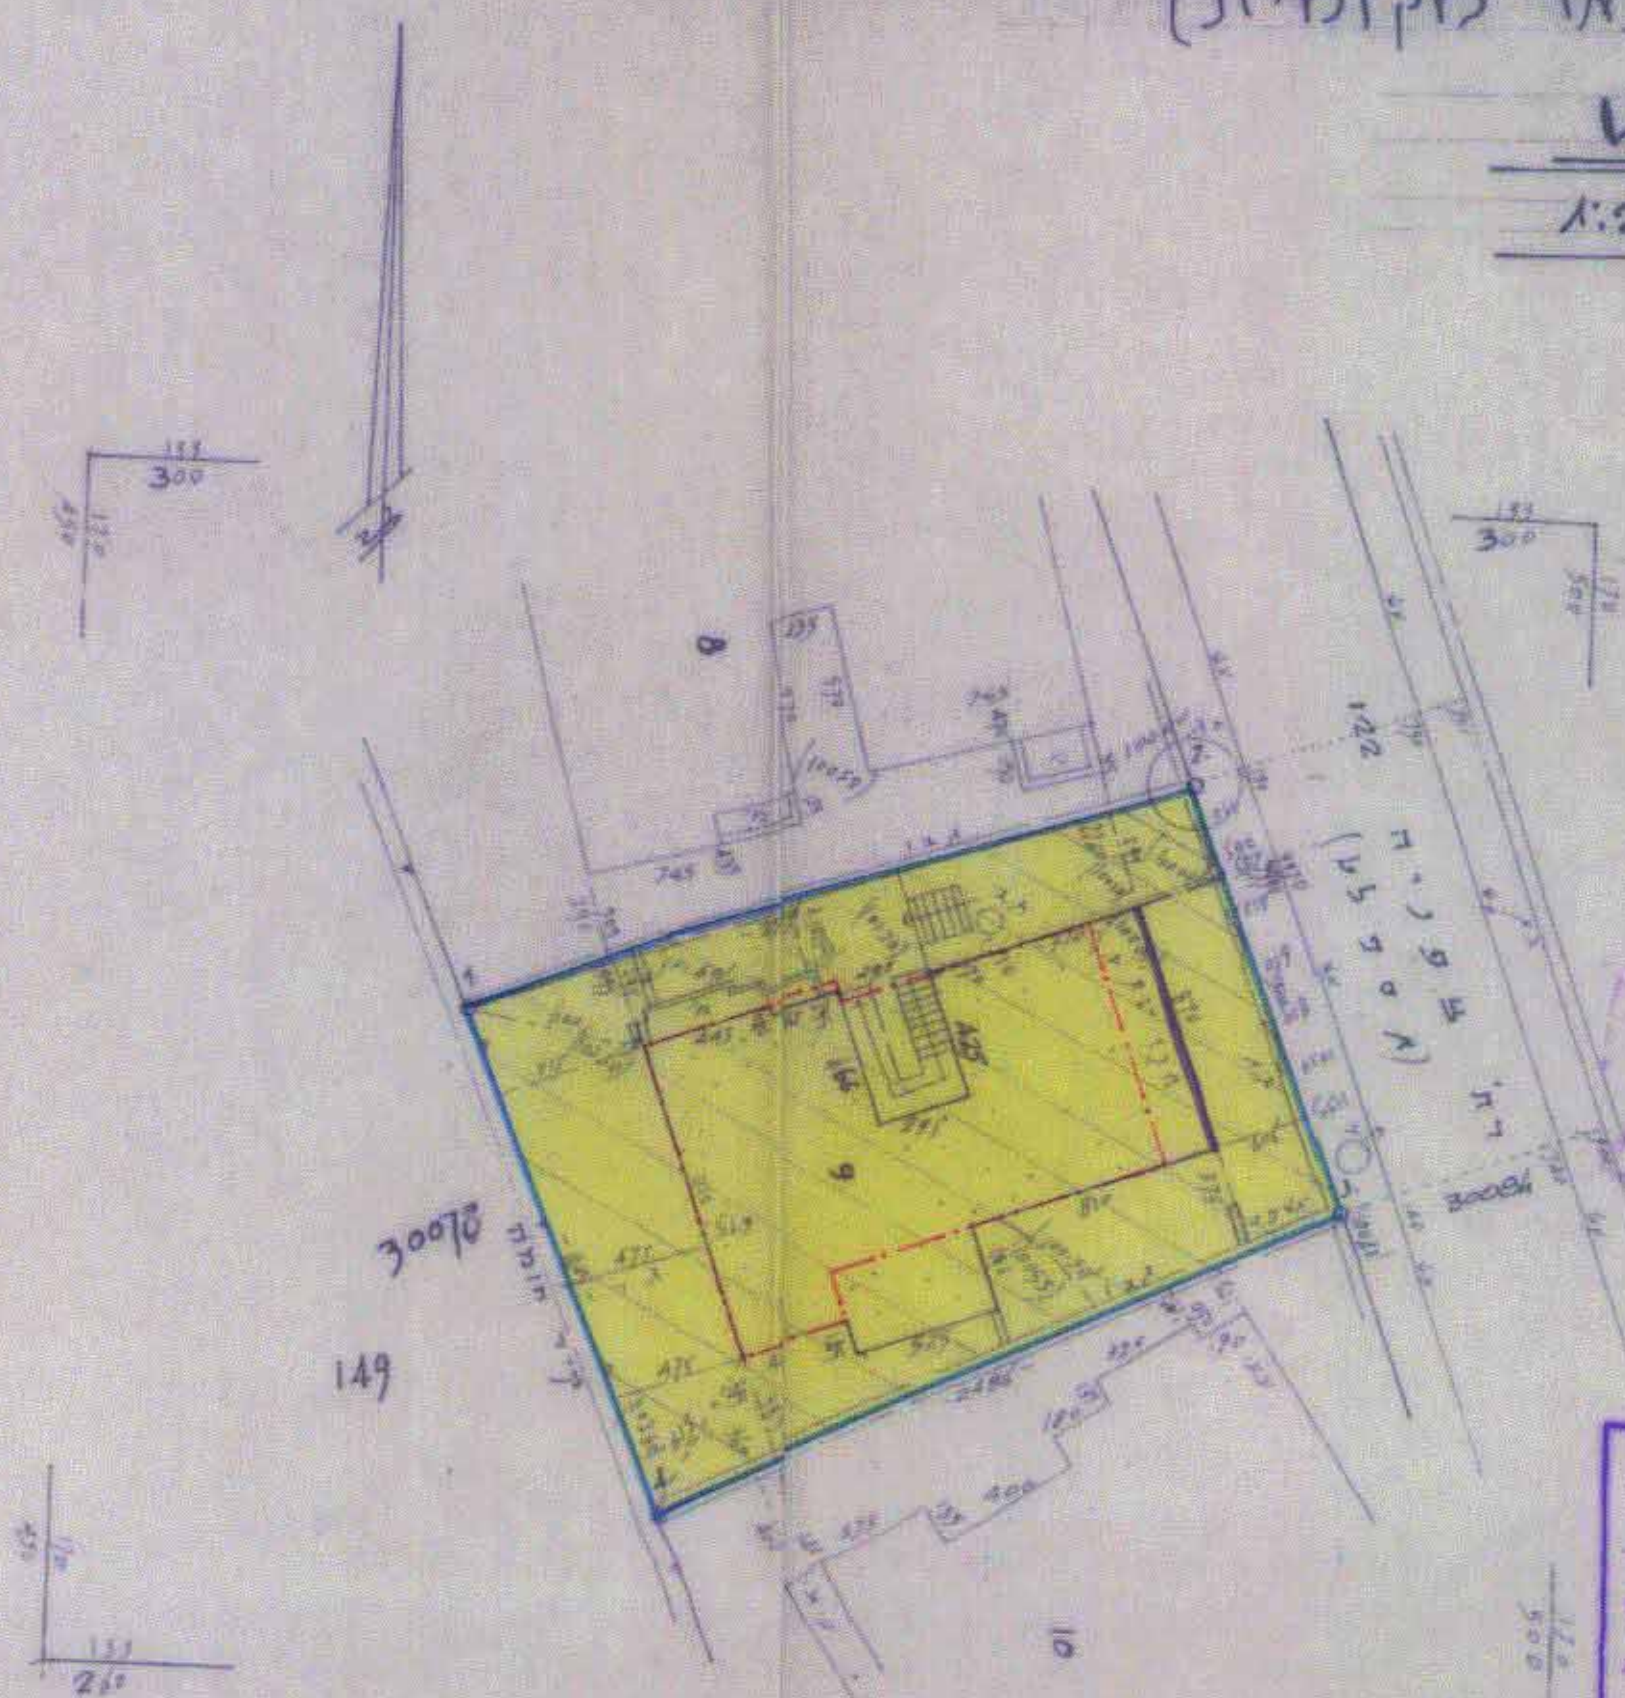


מקרא:

	גבול התכנית
	אזור מגורים צפופ
	בנין קיים
	תחילת מסחרית
	גבול גוש
	מספר גוש 30084
	מספר חלקה ק"מ 9
	קו בנין חדש לתוספת

מחוז: ירושלים
נפה: ירושלים
עד או כפר ירושלים
גוש 30084 חלקה 9
שכינה או מקום: רח צפניה 56
תוכנית הוכנה עבור:
השטח 427 ממ"ר

תושים הסביבה קצמ 1:5000

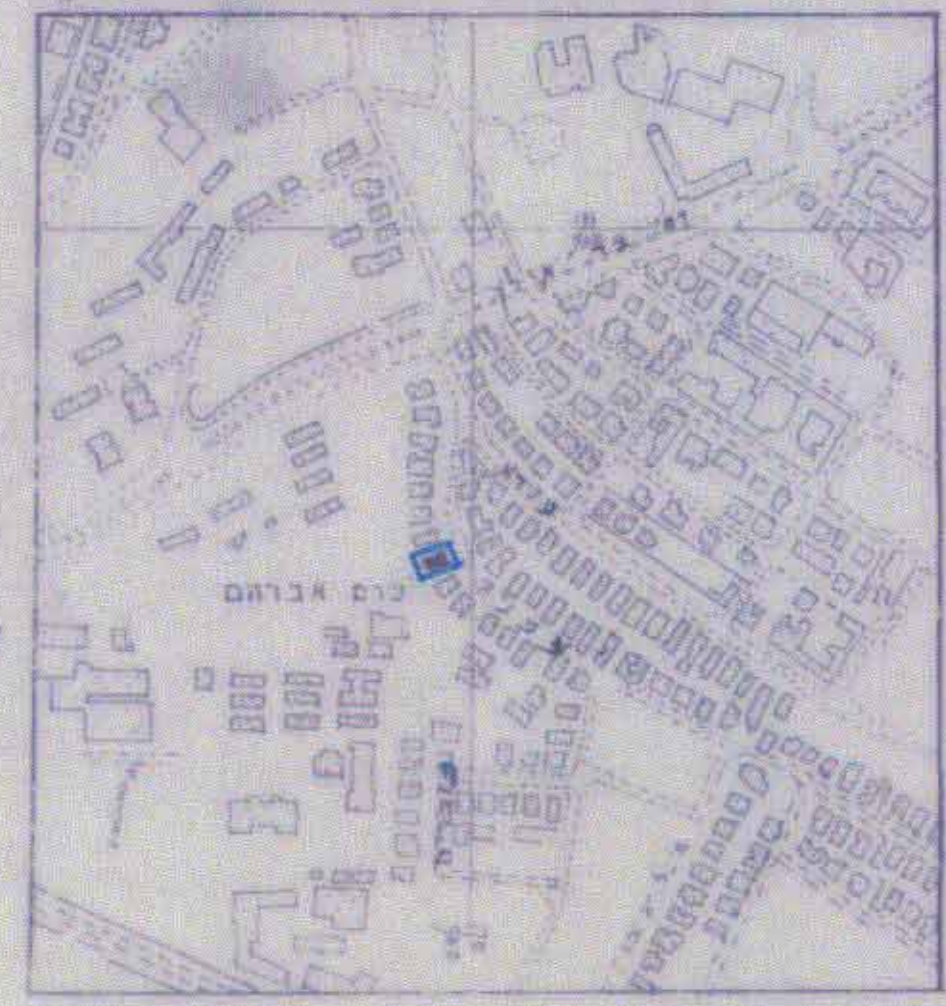

אליהו אדרעי שמאי מהנדס
ומודד מוסמך הגפן 9 אפרת
טל 931-731 חתימה
מגדובן 5-4-89-24

הבאת בעל הקרקע מניש התכנית
אזור היטובות רחוב 9 בני ברק ת.צ. 4247 על גובה מס
יצחק רעננה אדריכל
טרו קיימ"ג י"ם
טל 433873
רשיון מס' 23156
שולחן מדידה זכרון או"ם ת.צ. 1800000 על גובה מס יוקד 95
החשבוני מ' קבל 22 י"ח זשין מס' 20156 על 60005
תאריך: 15.8.91

מגדובן 5-4-89-24
מגדובן 5-4-89-24