


מחוז: ירושלים
 נפה: ירושלים
 מקום: גבעת שאורל
 מגרש:
 גוש:
 חלקות: 134
 וזון בנייה: המהפך
 שטח: 2,598 דונם

מקרא מצב חדש:

- גבול התכנית
- אזור מסחרי מיוחד
- אזור תעשייה
- בנין קיים
- שטח עם זכות מעבר לטובת מגרש מס' 2
- מס' חלקה קיימת
- גבול חלקה קיימת לביטול
- מס' מגרש מאושר ע"י תכנית 4386
- קו בנין חדש לתוספת קומה

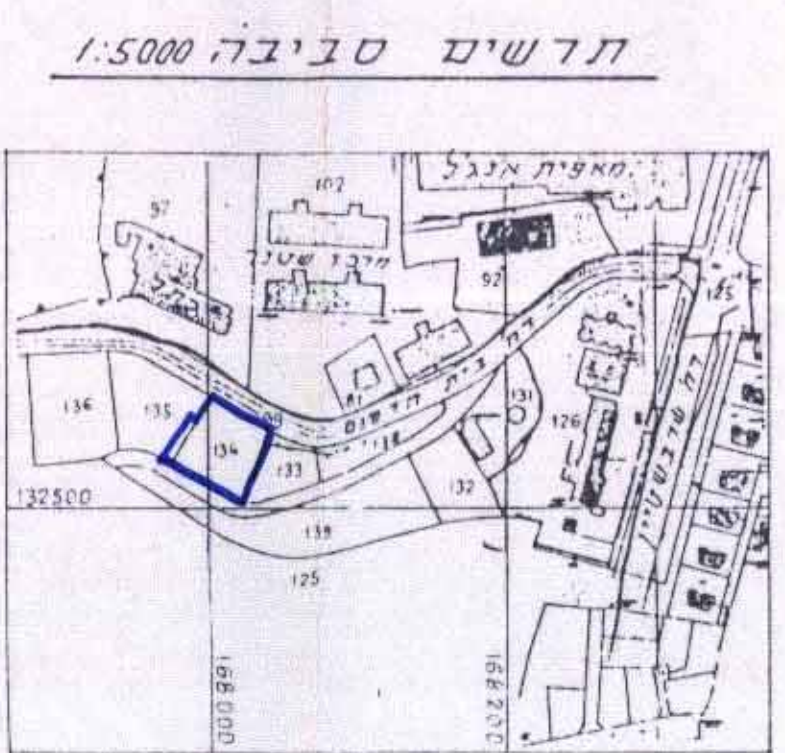


מצב חדש
 ק.מ. 1:250

ועדות:
 1. ועדה מקומית לשינוי תוכנית
 2. ועדה מקומית לשינוי תוכנית
 3. ועדה מקומית לשינוי תוכנית

תחום:	מס' תחום: 134
מפה מצבית:	8450-1
תאריך:	12.5.96
מחוז:	ירושלים
נפה:	ירושלים
מקום:	גבעת שאורל
מגרש:	
גוש:	
חלקות:	134
וזון בנייה:	המהפך
שטח:	2,598 דונם

מקרא מצב מאושר:

- גבול תכנית מאושרת ומספרה - 4386
- אזור תעשייה
- בנין קיים
- מס' חלקה קיימת
- גבול חלקה קיימת לביטול
- מס' מגרש מאושר
- ע"י תכנית 4386
- קו בנין על-ידי מאושר
- קו בנין תת-קרקעי מאושר

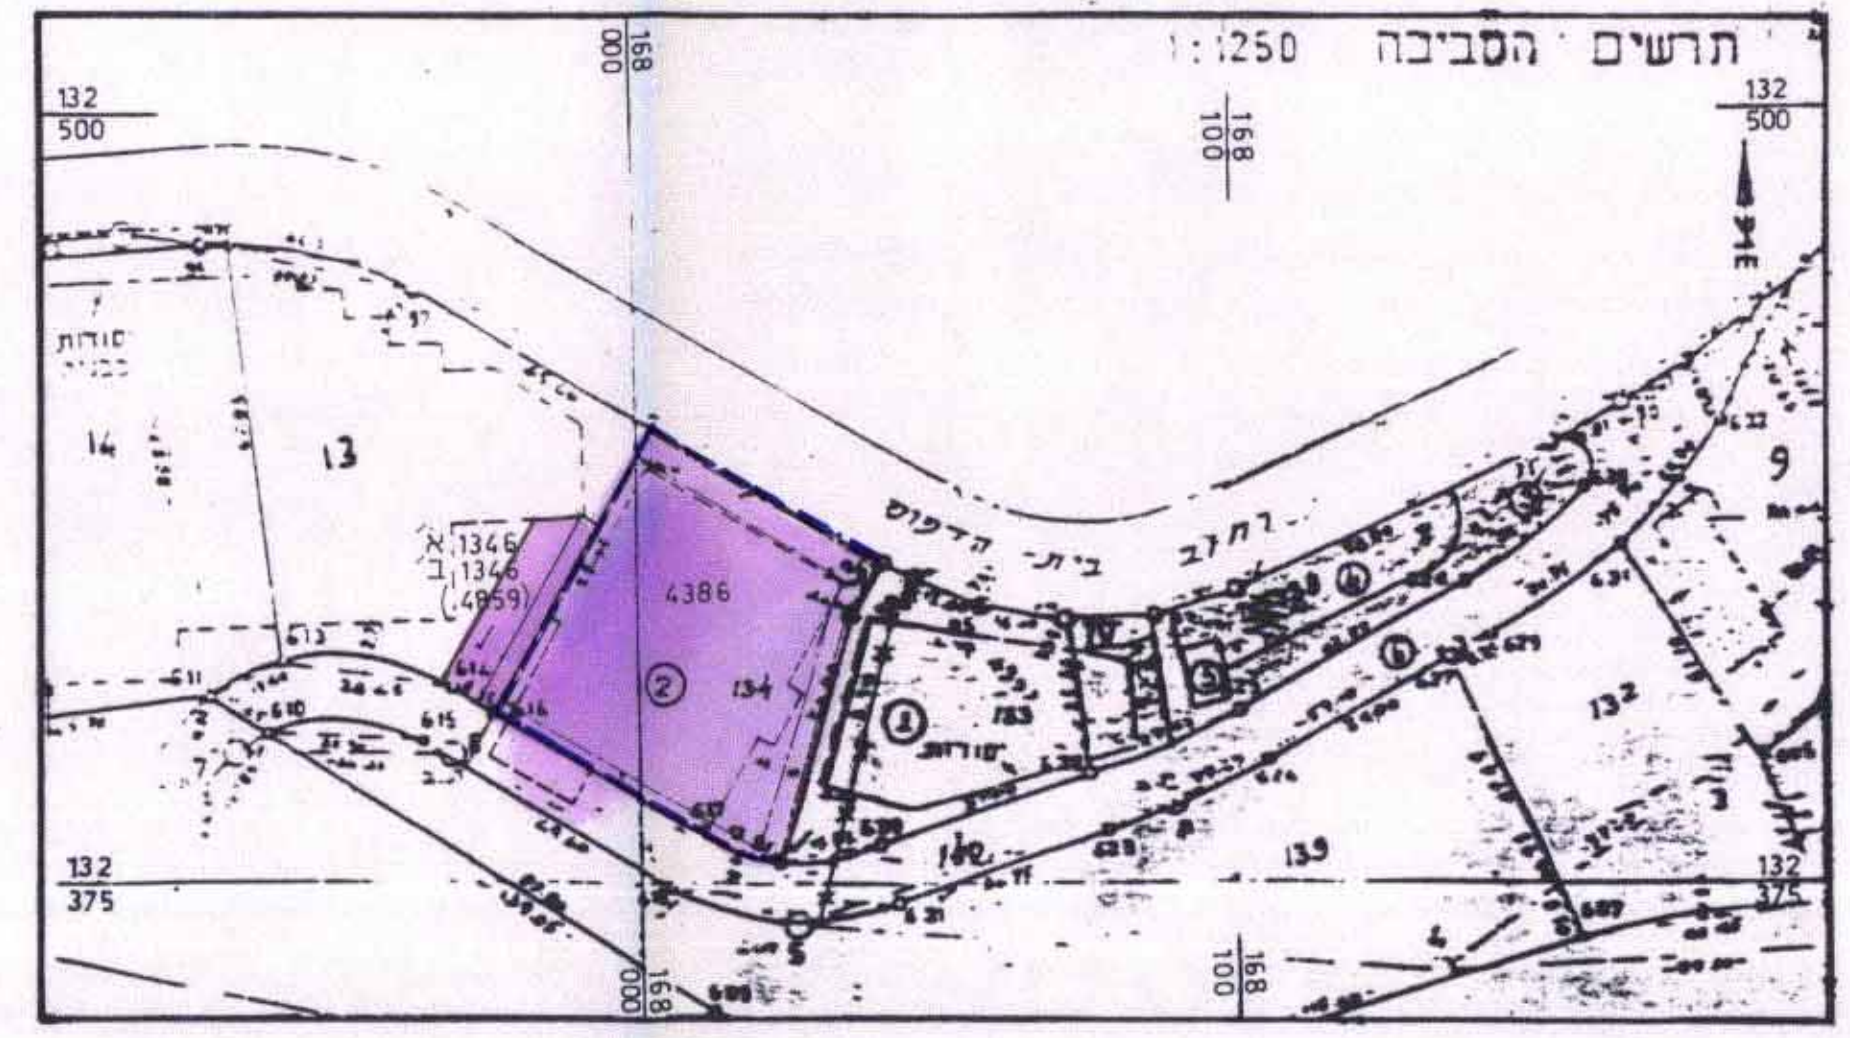

מצב מאושר ע"י תכנית מס' 4386 ו-1346, א' 1346 ב'
 מצב מופקד ע"י תכנית מס' 4859
 (דבר הפקדתה פורסם בתאריך 16.11.95 י.פ. 4352)
 ק.מ. 1:250

מרחב תכנון מקומי ירושלים
 תכנית מס' 5195

שינוי מס' 95 / 1 לתכנית מס' 4386, 1346 א'
 ושינוי מס' 95 / 1 לתכנית מס' 4859
 (דבר הפקדתה פורסם בתאריך 16.11.95 י.פ. מס' 4352)
 (שינוי תכנית מתאר מקומית)

תשריט
 ק.מ. 1:250



חתימות:
 חתימת בעלי הקרקע: מינהל התכנון ירושלים רח' בן יהודה 36 (תנ"ל העיר) ירושלים 94230
 חתימת מגישי התכנית: אגודת התעשייתיים והמסחריים בישראל רח' תל אביב 10000
 חתימת המתכנן: ד"ר יוסף אריאל, רח' קרן היסוד 25/2 ירושלים 944063-02
 תאריך: 24.3.96