


תשריט
ק.מ. 1:250

ח התכנית : 1.675 דונם
ום התכנית : ירושלים, זכרון משה
רמ"ס מסמך בלילוס פינת רחוב "שעיהו
שוקה : 30065
81: בשלמות

קרית יואל לבנין ולפיתוח בע"מ
 513532135 פ.
 בעל' זכות חתימה בחברה הם:
 מנרל שמולא ת.ז. 028536894
 רח' דובב קשרים 7
 ירושלים טל 02537915
 הילברן אהרון ת.ז. 059713354
 רח' אהרון פישל 27
 ירושלים טל 02 5401447
 יוס דוד מאיר ת.ז. 059609800
 רח' עלי רבון 25
 ירושלים טל 02 5383502

חתימת מגיש התכנית:
קצית יואל לבבין ולפיתוח בע"מ
ח.פ. 513532135
בעל זכות חתימה בחברה הם:
מנל שמואל חת. 028536894
ר'ח' דובב משרים 7
ירושלים טל 025373975
היילבורן אהרון חת. 059713354
ר'ח' אהרון פישל 27
ירושלים טל 02 5401447
ויים דוד מאיר חת. 059609800
ר'ח' עלי הכהן 25
ירושלים טל 02 5383500

חתימת המתכנן:
אלי רכס אדריכלים ומתכנני עו
רחוב האומן 9, ירושלים טל. 4
אלי רכס
ת.ז. 005762216 מס' רישון 18
תאריך: 1.1.2008

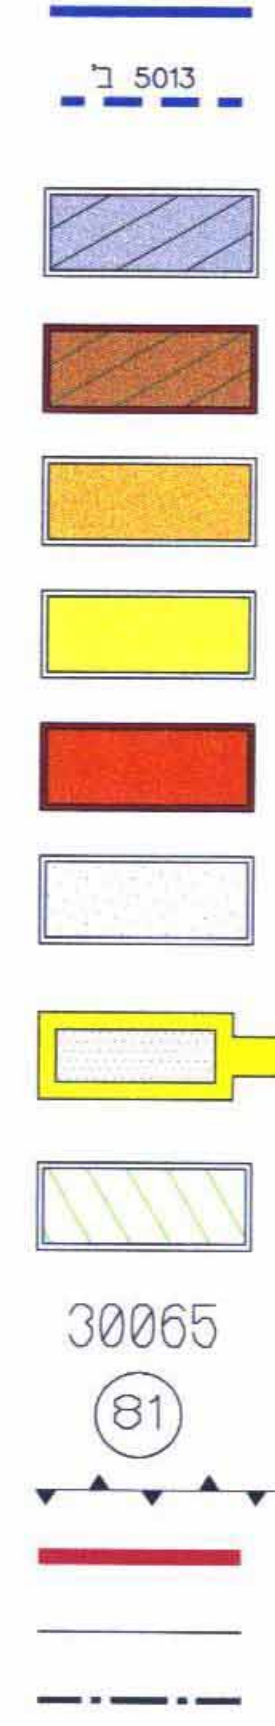

מצב קיום				מצב חוצה			
מספר ההקלה	אזור	שכר רשום על ההקלה	מספר ההקלה	אזור	שכר רשום על ההקלה	מספר ההקלה	שכר רשום על ההקלה
30065	81	אזור משהדי מיוחד	100%	1.675	100%	1.675	100%
סר"כ			100%	1.675	100%	1.675	100%

	כול התכנית
	אזור מגורים מיוחד
	שטח שטח זיקת הנאה לציבור
	יד ישימור
30065	סמל שטח
	מס' חלקה קיימת
	גבול גוש
	גבול כבן חדש
	גבול כבן לבטול
	שטח עק זיקת הנאה לציבור
	לביטול