


מחוז ירושלים

מרחב תכנון מקומי מטה יהודה

תכנית מתאר מס. מי / מק / 601 / א-1

קיבוץ נחשון

שינוי לתכנית מי / 601 / א

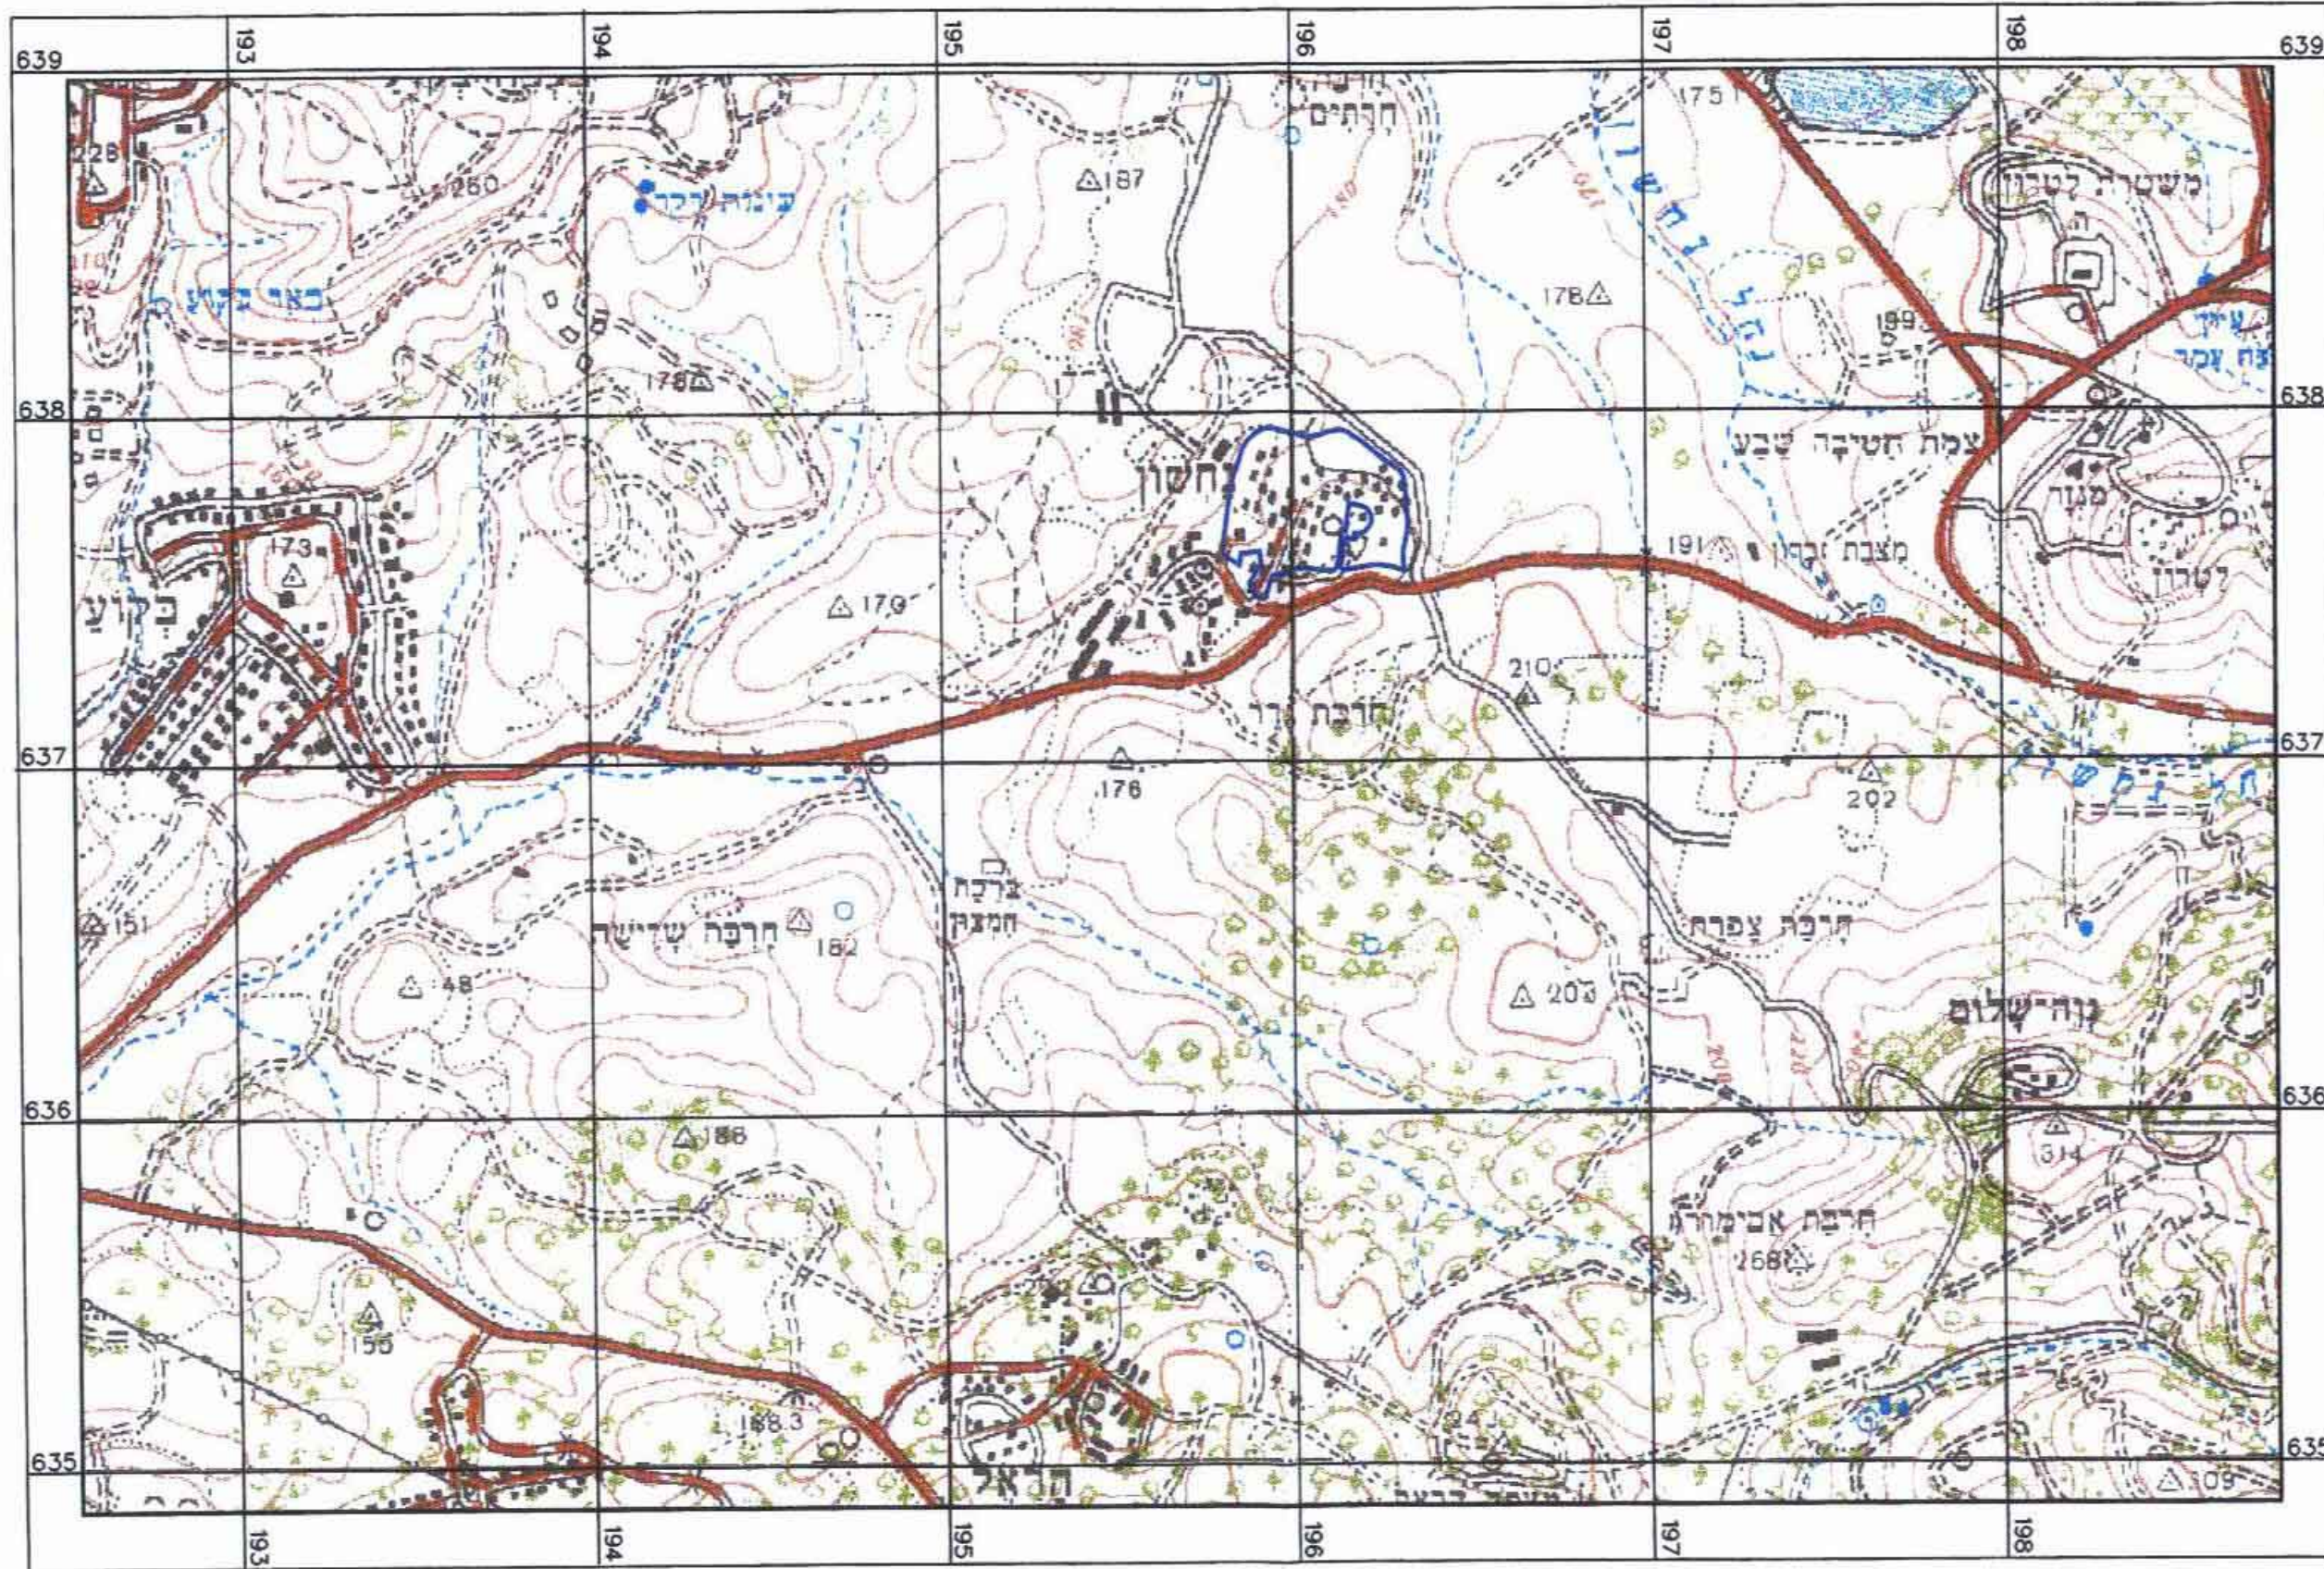

תרשים סביבה 1 : 20000

מחוז: ירושלים  
 מקום: קיבוץ נחשון  
 יוזם ומגיש התכנית: קיבוץ נחשון  
 המתכנן: יעקב קליין, העירייה 3, רחובות, 08-9414615 רשיון 03672  
 בעל הקרקע: מינהל מקרקעי ישראל

שטח התכנית: כ- 174.9 דונם קנה מידה: 1:2500

תאריך הפקה: 24.9.03

חתימות		
תאריך	חתימה וחותמת	
23/9/07	קיבוץ נחשון	יוזם התכנית
16.11.03 23.9.07	יעקב קליין תכנון ערים ואזורים המטה הארצי לתכנון	עורך התכנית
		בעל הקרקע

**מקרא**

גבול תכנית מאושרת  
 גבול תכנית מוצעת  
 גבול גוש ומספרו  
 גבול חלקה ומספרה  
 דרך מאושרת לביטול

22 תמ"א

יער פארק קיים  
 יער פארק מוצע  
 יער נטע אדם קיים

מספר הדרך  
 קו בנין  
 רוחב הדרך  
 עתיקות

גושים	חלקות	חלקי חלקות
4827	22	17, 16, 15, 14, 13, 12, 18, 19, 20, 21, 23, 24, 25, 26, 27, 28, 29, 30
4828	---	41, 40, 12

אזור	סימון בתכנית	מצב קיים		מצב מוצע	
		שטח(ד')	אחוז	שטח(ד')	אחוז
מגורים	[Orange Box]	146.4	83.7	144.0	82.3
מבני ציבור	[Yellow Box]	28.5	16.3	30.9	17.7
<b>סה"כ שטח</b>		174.9	100.0	174.9	100.0

**מקרא אזוריים במצב קיים**

אזור	סימון בתכנית
מבני משק	[Brown Box]
אזור תעשייה	[Red Box]
שטח חקלאי	[Green Hatched Box]
אזור ספורט	[Green Box]
שטח פרטי פתוח	[Light Green Box]
בית עלמין	[Yellow Hatched Box]
דרך קיימת מאושרת	[Red Hatched Box]
דרך מוצעת וחניה	[Red Box]
יער פארק קיים	[Green Vertical Lines Box]

**אישורים**

--

**קבוצת דחמפ DATAMAP GROUP**

מפתח

1. המפרט יעשה נגד זה המפרט חבטו  
 2. ישנה כמות גודל המפרט המפרט  
 3. המפרט יעשה על פי המפרט  
 4. המפרט יעשה על פי המפרט  
 5. המפרט יעשה על פי המפרט

לא לזכר רישום

מפתח

1. המפרט יעשה נגד זה המפרט חבטו  
 2. ישנה כמות גודל המפרט המפרט  
 3. המפרט יעשה על פי המפרט  
 4. המפרט יעשה על פי המפרט  
 5. המפרט יעשה על פי המפרט