



מצב מוצע ק.נ.מ. 1:2500  
תחום המט"ש האזורי

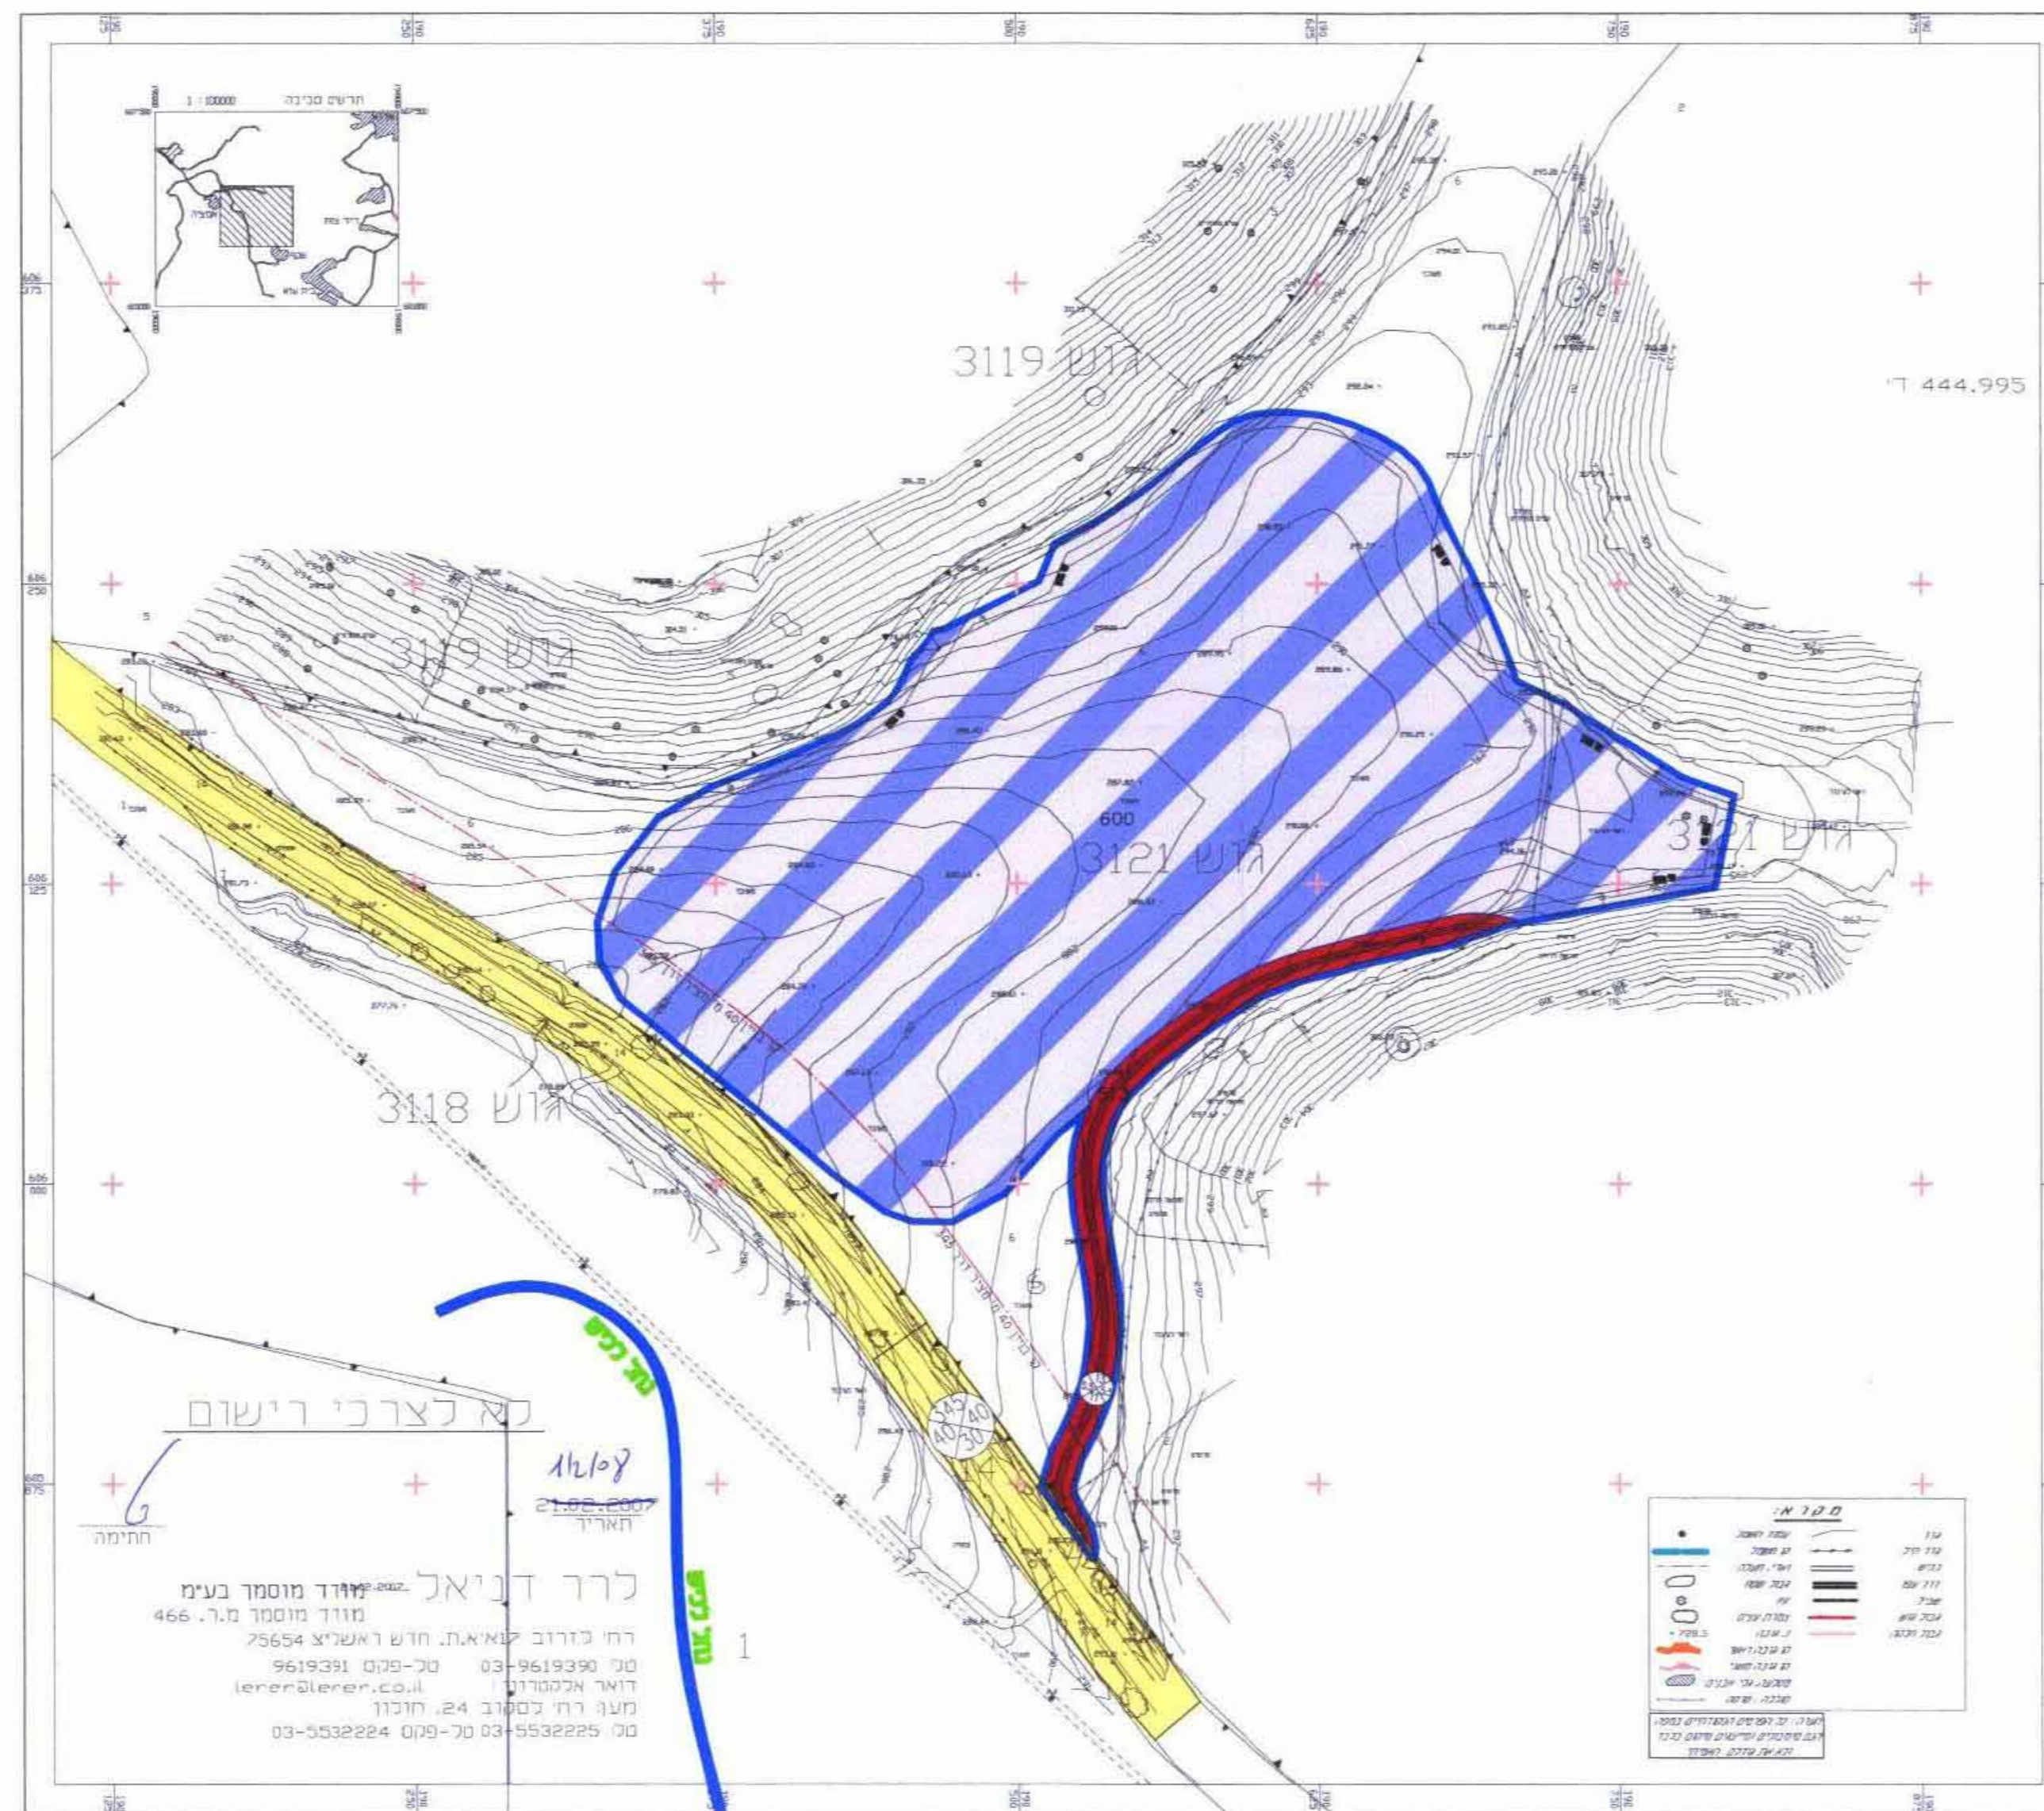

ישוב כפרי קהילתי חרוב  
מ.א. לכיש  
ת.ב.ע. 297\02\6  
חלוקה וחישוב שטחים אנליטי  
קנה מידה 1:2500  
גליון מס' 2  
גוש: 3122  
חלקה: 18  
חלקי חנקות: 4-7.9.13.29.31  
גוש: 3121  
חלקי חנקות: 2.6  
שטח התכנית: 453.12 ד'  
הוכו עבור: משרד הבינוי והשיכון

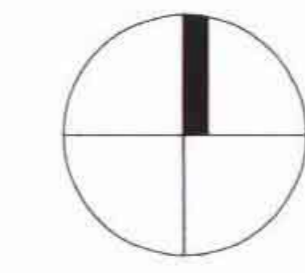

מצב מוצע ק.נ.מ. 1:2500  
תחום הישוב חרוב

