


633575  
220925  
מספר סידורי: 579A04

# מצב חדש

ק.נ.מ 1:250

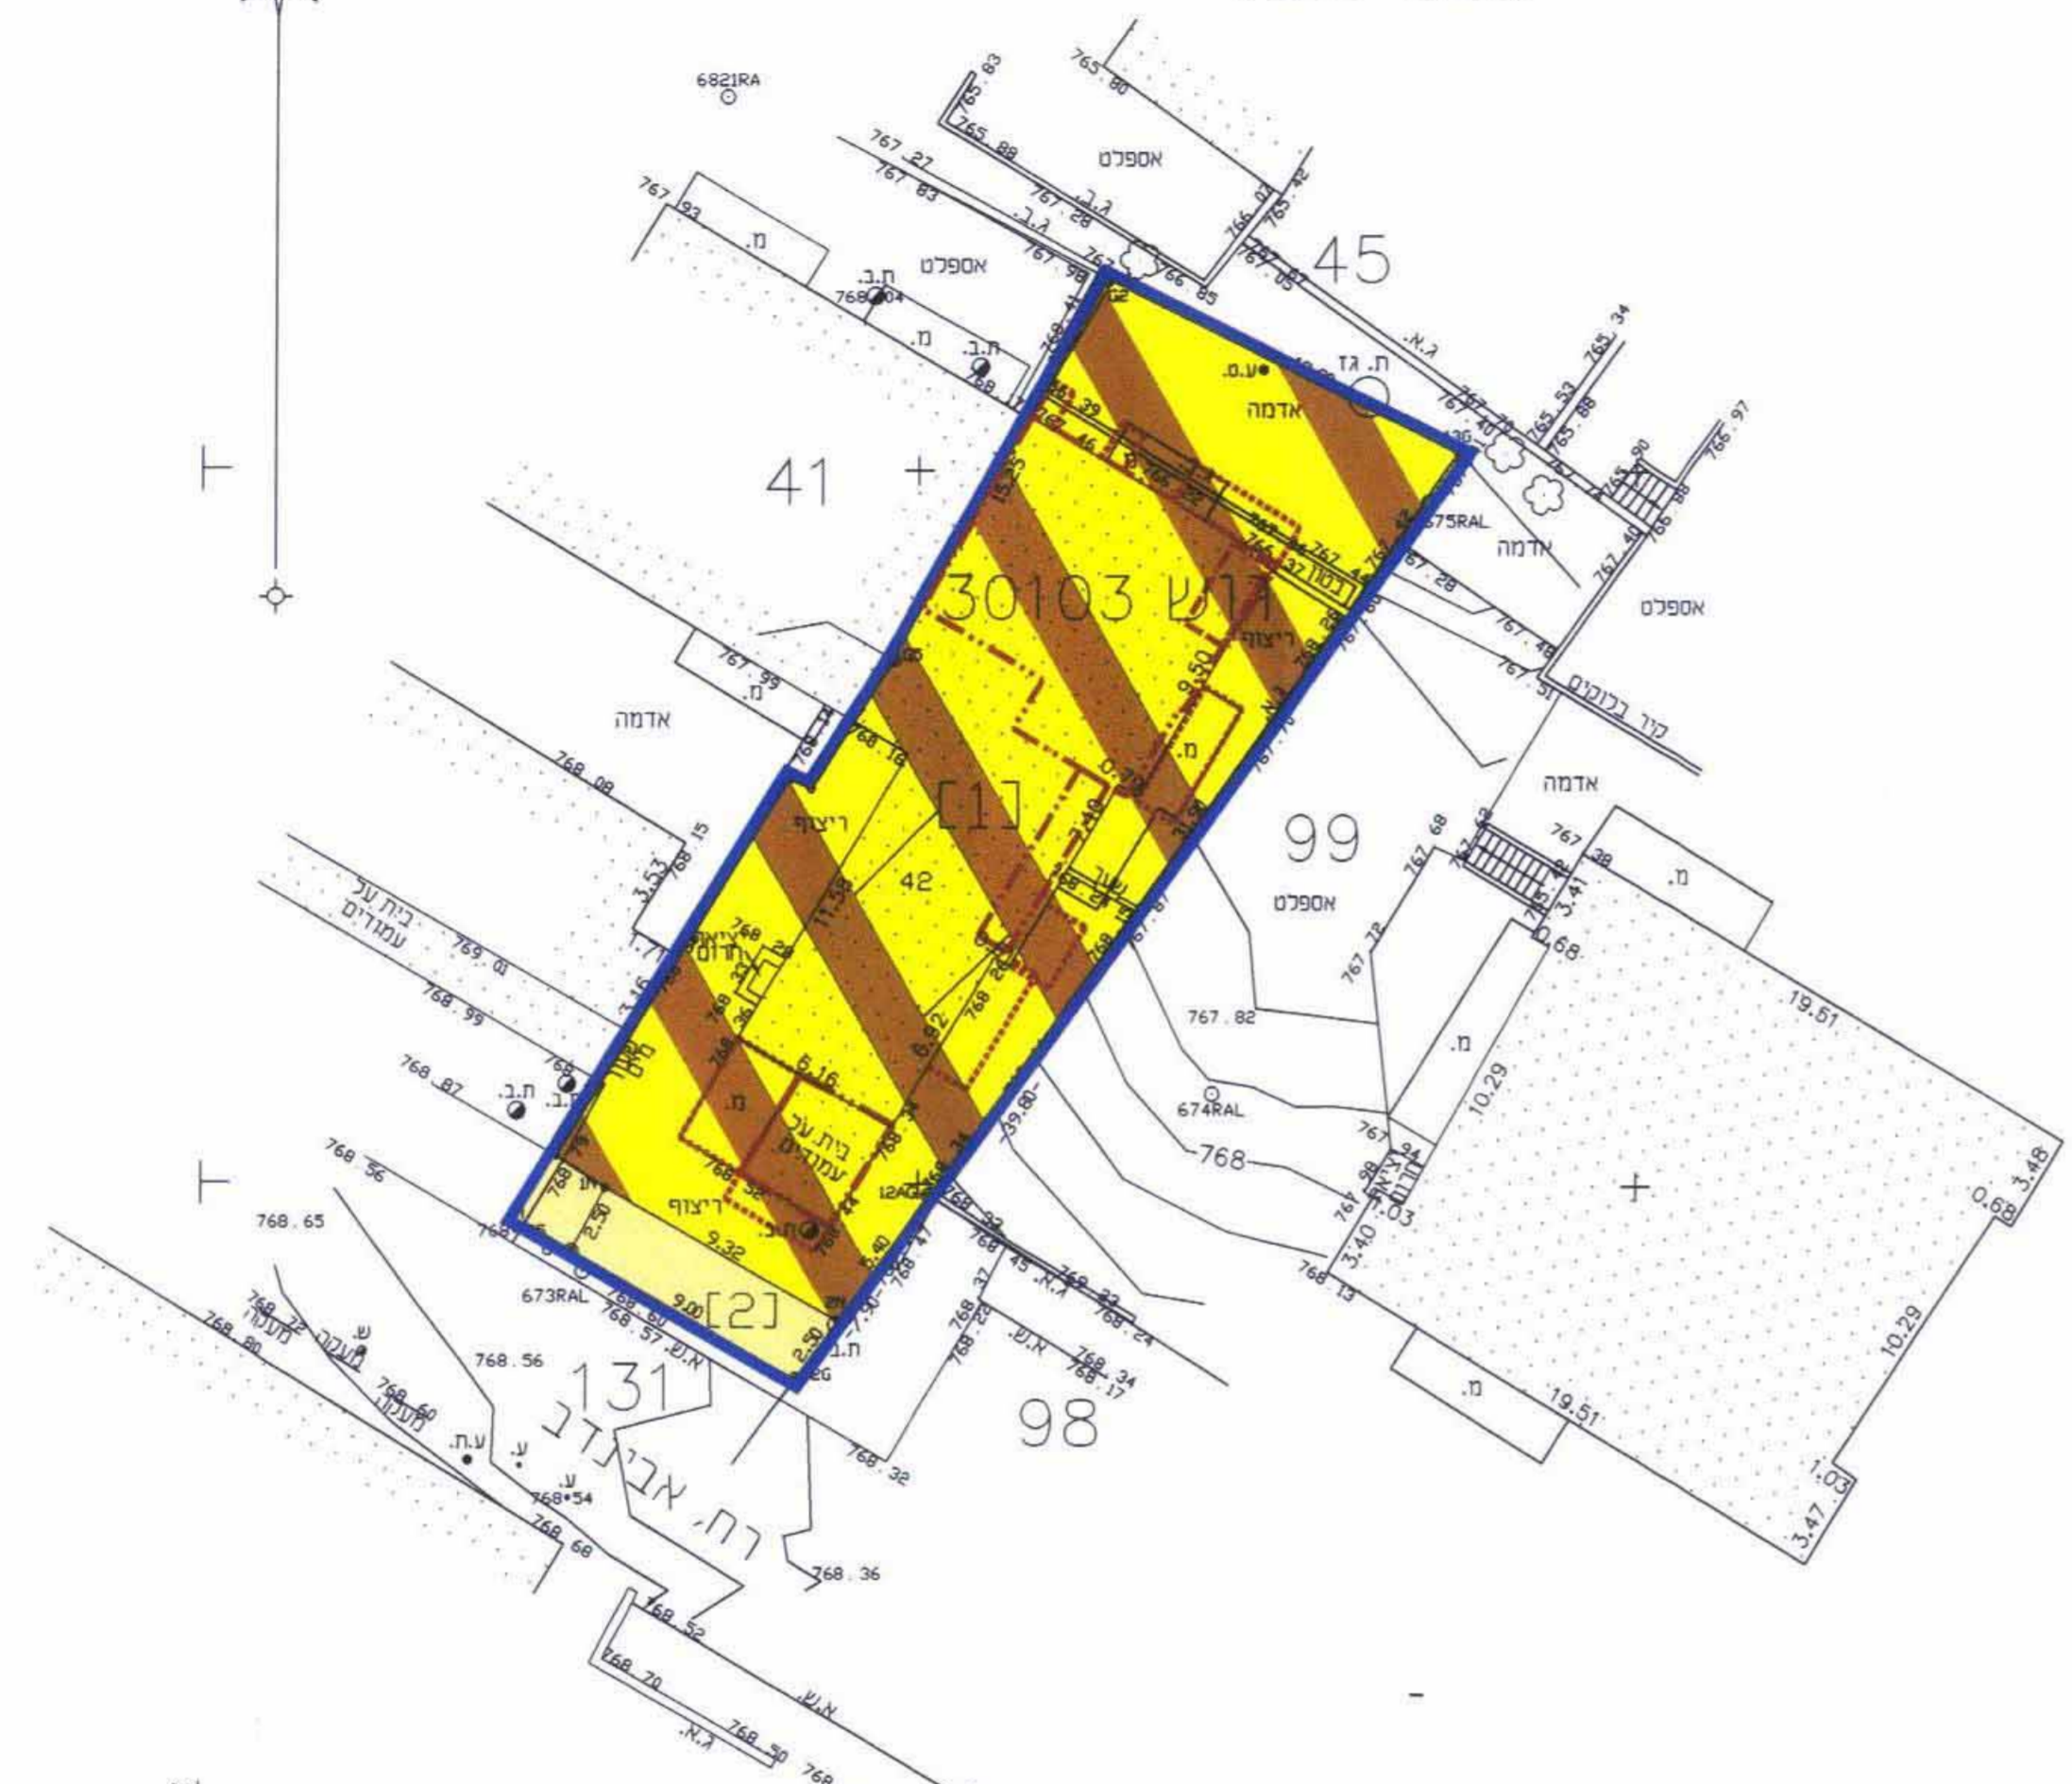

**מקרא מצב חדש**

	גבול תכנית
	אזור מגורים מיוחד
	דרך קיימת או מאושרת
	בניין קיים
	מס' חקקה
	גבול חקקה
	מס' גוש
	מס' מגרש מאושר
	קו בנין עילי מירבי
	לתוספת בניה
	קו בנין תחת
	קו בנין כמרפסות

מימד פוטוגרמטריה מדויקת והתאמת  
אקסטר ראובן-מתגדס ומודד מוסמך  
ירושלים-כנפי נשרים 68 א.ח.גבעת שאול  
טל: 02-6522596 02-6522294  
ירושלים 02.01.07 תחילה


**הערות**

- המדידה קשורה לרשת קואורדינטות ארצית ע"י נקודות GPS 673RAL\*675RAL.
- המדידה קשורה לרשת גבהים ארצית BMM 673RAL=675RAL.
- גבולות ושטח החקקה נלקחו מתציר מס. 257\05 בביקורת

633575  
220925  
מספר סידורי: 579A04

# מצב מאושר

עפי תכנית מיתאר מקומית ותכנית מס' 4260  
ק.נ.מ 1:250

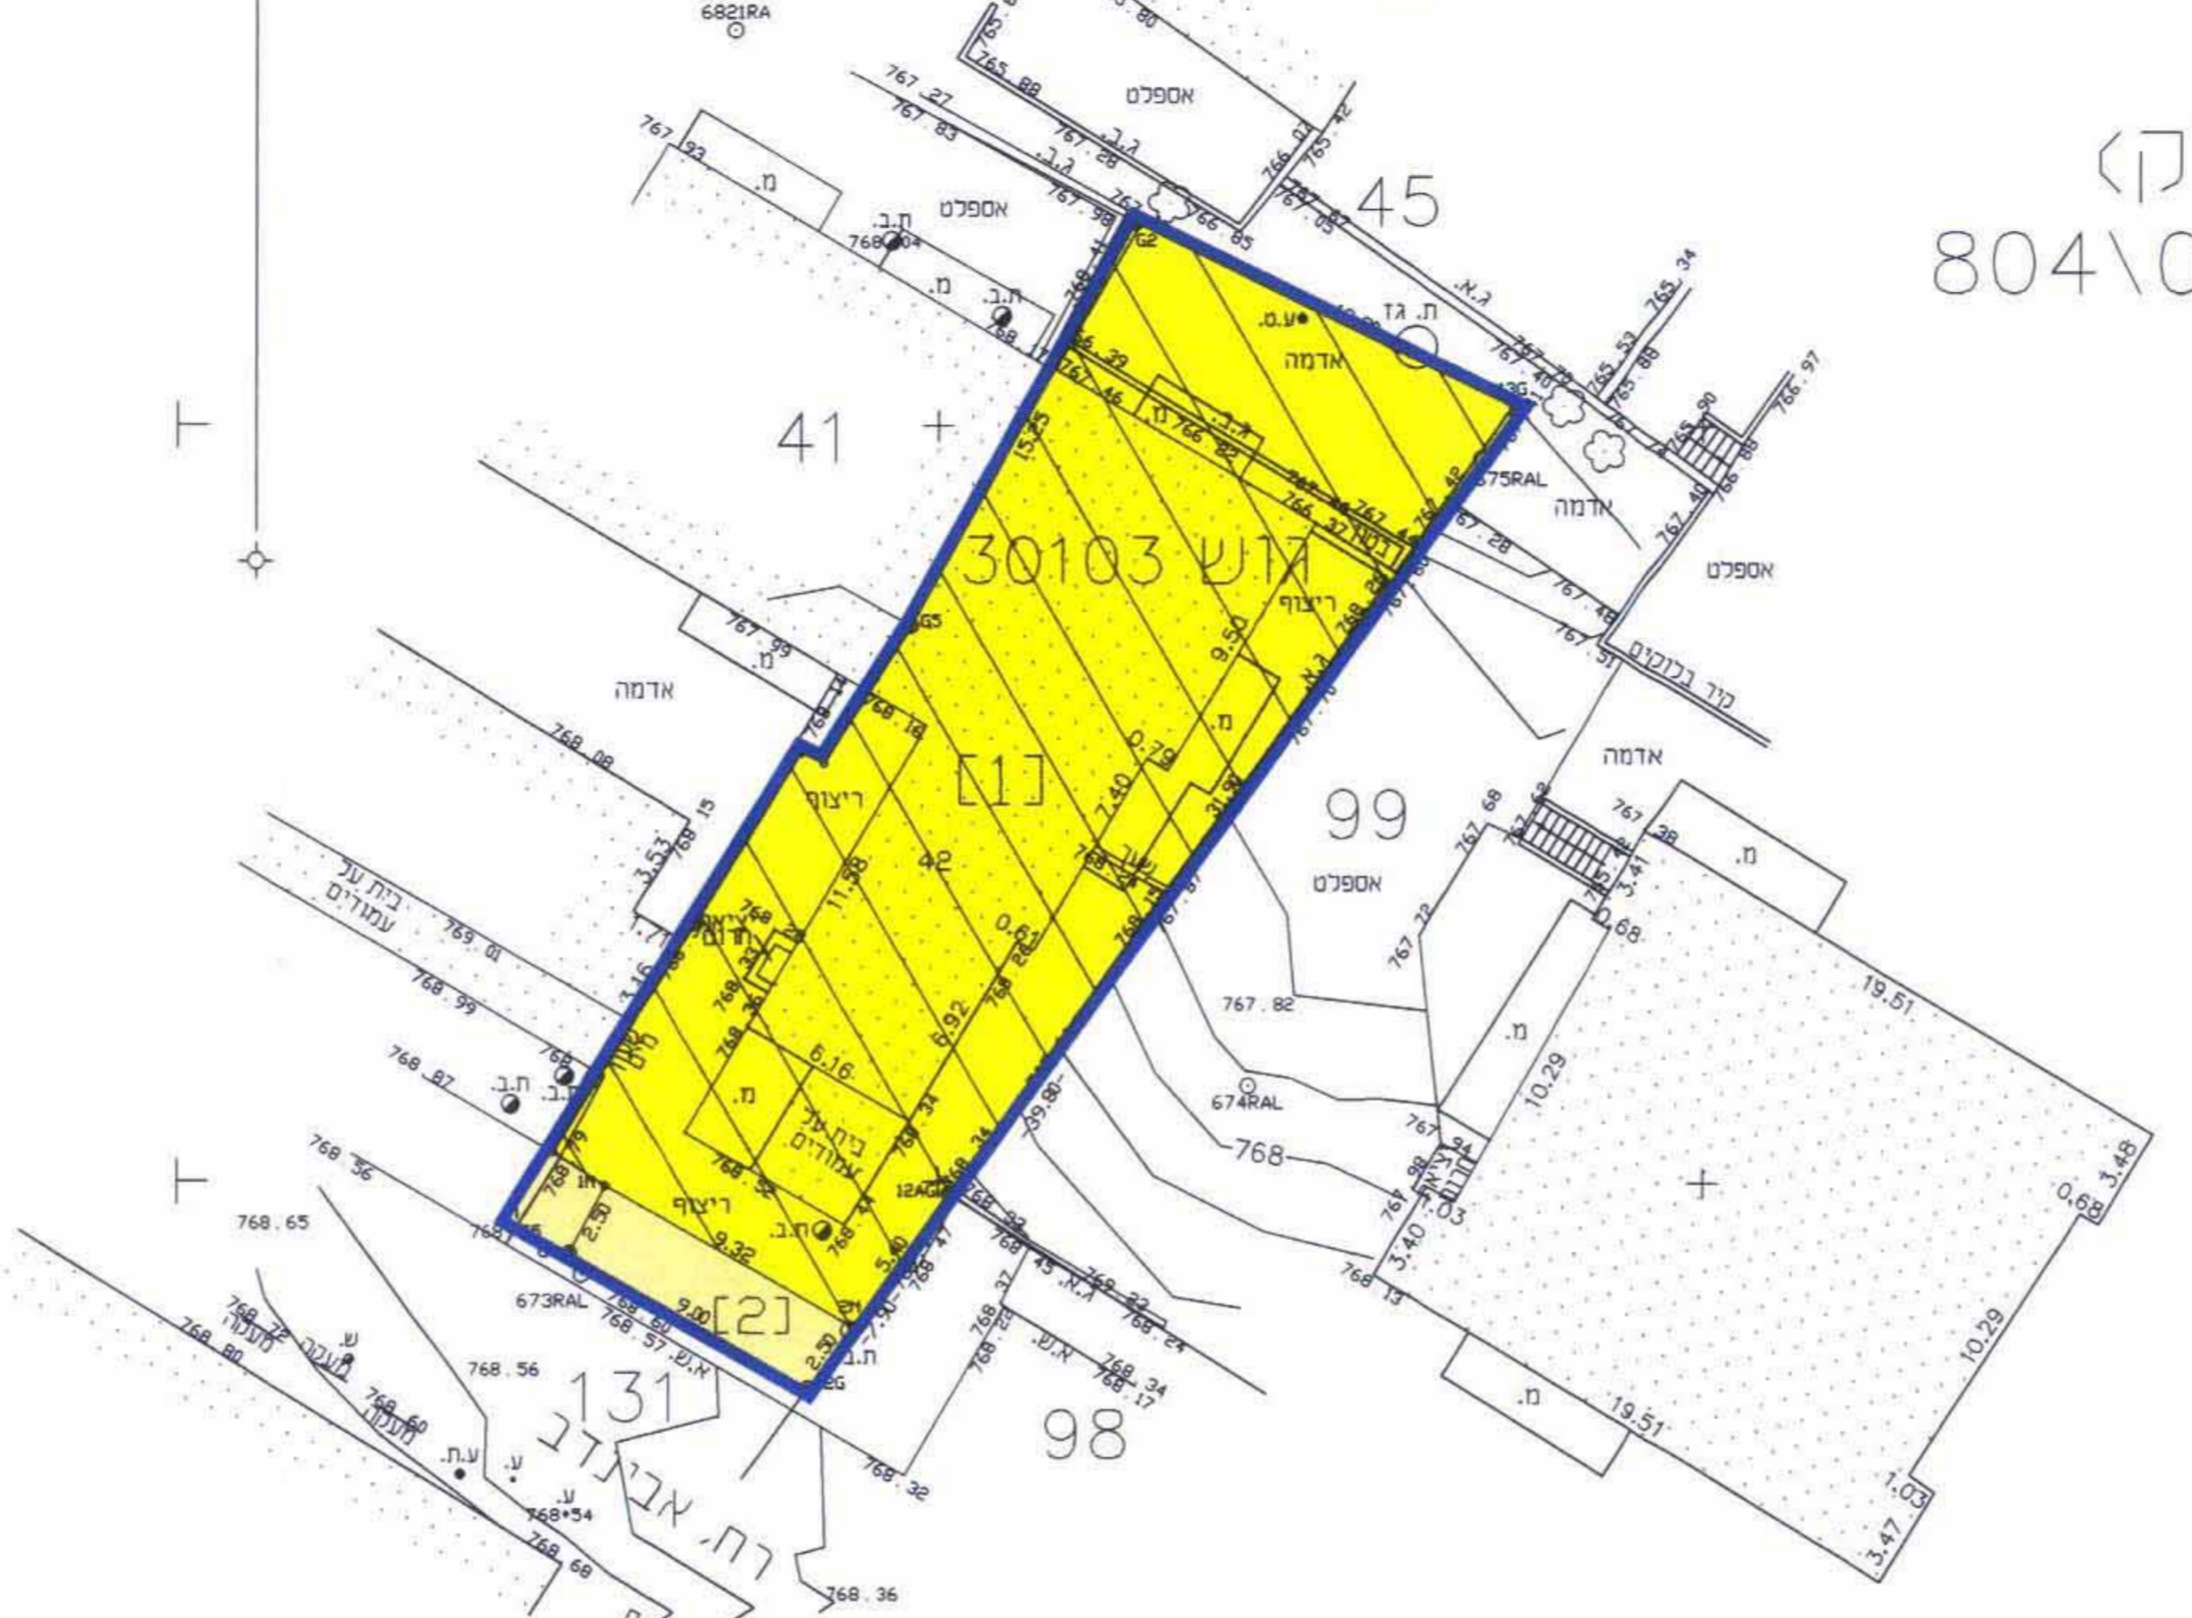


**מקרא מצב מאושר**

	גבול תכנית
	אזור מגורים 3 מיוחד
	דרך קיימת או מאושרת
	בניין קיים
	גבול חקקה
	מס' חקקה
	מס' מגרש מאושר
	קו בנין מאושר

מצב מאושר ע"פ תכנית 4260  
ומס' 3936

633575  
220925  
מספר סידורי: 579A04

מחוז : ירושלים  
נפה : ירושלים  
עיר : ירושלים  
שכונה : הבוכרים  
תב"ע: 4260 מגרש 2  
גוש 30103 חלקות 42 (חלקא 3 וחלקב)  
חלקה ארעית: 804\06 לפי תצ"ר מס' 804\06  
שטח החלקה: 0.454 ד.  
הוכן עבדו  
קנ"מ 1:250

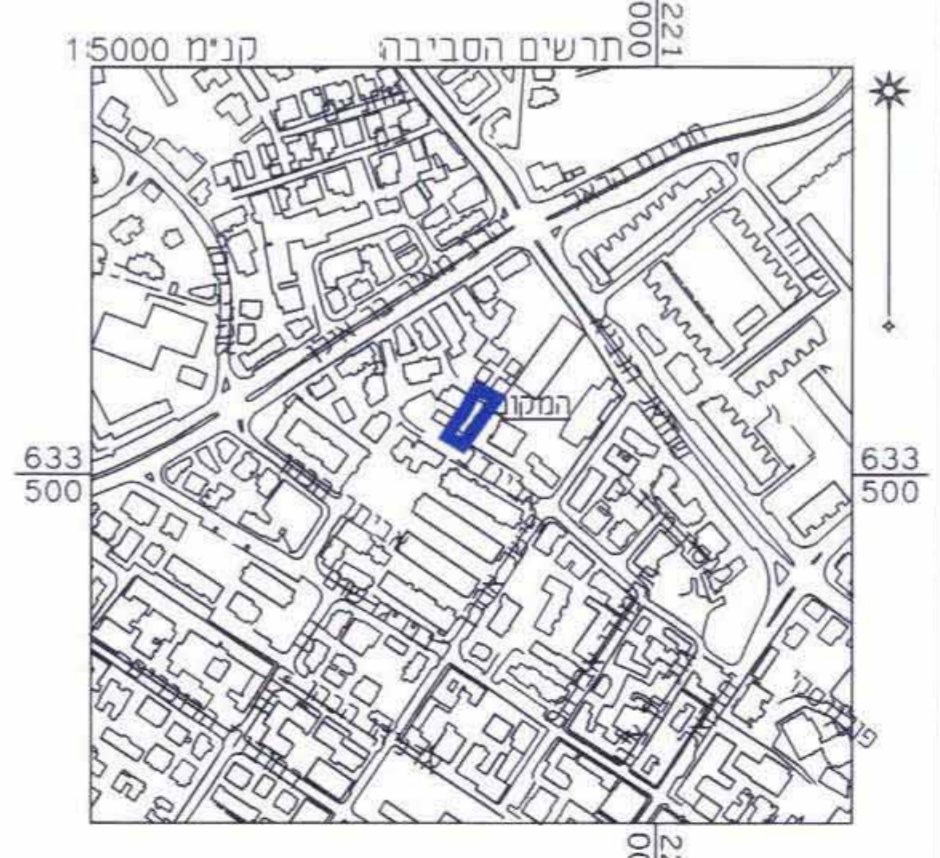

משרד המבחן  
לשכת התכנון מ"מ  
נתקבל  
5-03

מחוז ירושלים  
מרחב תכנון מקומי לירושלים  
תכנית מיתאר מקומית עם הרחבת  
של תכנית מפורטת

תכנית מס 8147  
ולתכנית מיתאר מקומית  
שינוי בתכנית מס 4260  
תצ"ר מס' 804/06  
תשריט

קנה מידה 1:250

משרד המבחן  
אישור תכנית מס'  
הועדה המחוזית לתכנון  
בתיבת מס' 5-03  
נתקבל

**חתימות:**

חתימת בעלי הקרקע:  
רוסמן עמרם ת.ז. 037311420 מס': 0527625353  
גומליב חיים יוסף ת.ז. 059757579 מס': 02-5826972  
כהן צבי ת.ז. 032000150 מס': 0544581520  
פרנע משה ת.ז. 059824615 מס': 02-5814766  
בלוי צבי ת.ז. 033127250 מס': 0527637896  
בכויא דוד ת.ז. 301955108 מס': 0527633211  
הברפלד יחיאל ת.ז. 028084317 מס': 02-5401193  
פילמשיק מוֹבִיָה ד"ר ת.ז. 212127275 מס': 02-5380912  
כהן רבקה ת.ז. 51083988 מס': 02-5811528

חתימת מוגשי התכנית:  
רוסמן עמרם ת.ז. 037311420 מס': 0527625353  
גומליב חיים יוסף ת.ז. 059757579 מס': 02-5826972  
כהן צבי ת.ז. 032000150 מס': 0544581520  
פרנע משה ת.ז. 059824615 מס': 02-5814766  
בלוי צבי ת.ז. 033127250 מס': 0527637896  
בכויא דוד ת.ז. 301955108 מס': 0527633211  
הברפלד יחיאל ת.ז. 028084317 מס': 02-5401193  
פילמשיק מוֹבִיָה ד"ר ת.ז. 212127275 מס': 02-5380912  
כהן רבקה ת.ז. 51083988 מס': 02-5811528

ידידה סין שזום טב. 6222921  
ת.ז. 15302169  
תאריך: 04/03/08