
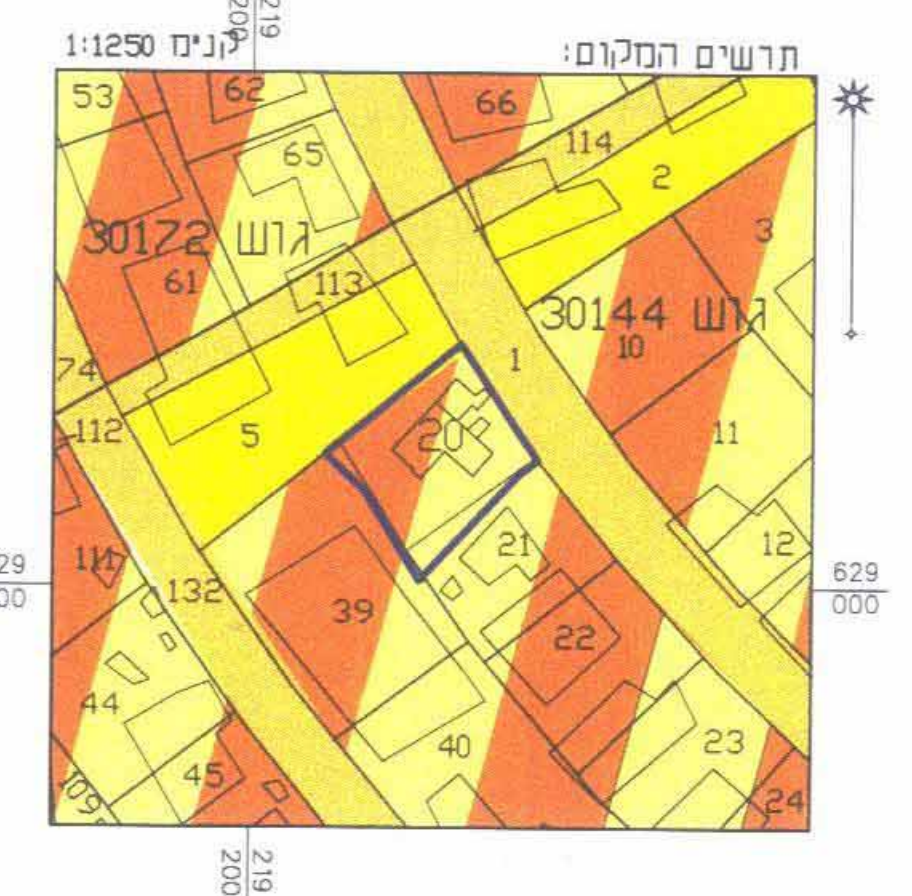


מחוז ירושלים  
 מרחב תכנון מקומי ירושלים  
 תכנית מק/10395  
 שינוי לתכנית 4565  
 (שינוי תכנית מתאר מקומית)

תשריט  
 קנ"ם 1:250

שטח התכנית: 0.540 ד'  
 גוש: 30144  
 חלקה: 20, חלקי חלקות 5, 21, 39.  
 שכונה: גונן ד'  
 רחוב: אלכסנדריון 14

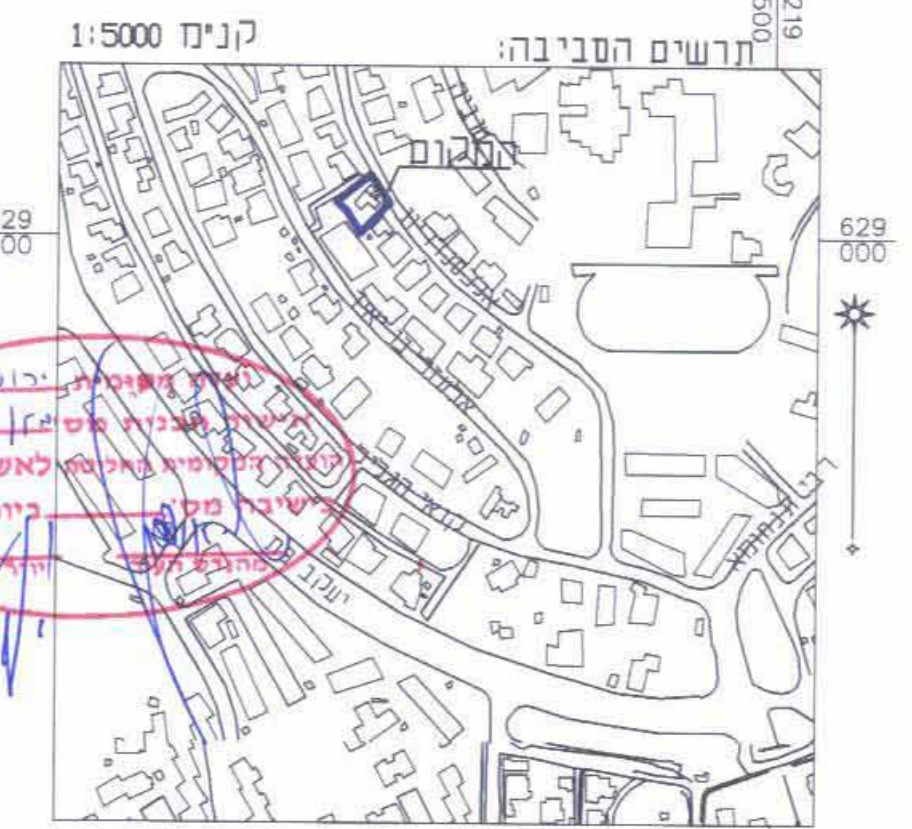

בעלי הקרקע:  
 מינהל מקרקעי ישראל כתובת: רח' יפו 216 טכ. 5318888

בעלי הזכות בקרקע חלקה 20

מס' דירה	שם משפחה	שם פרטי	כתובת	מספרו	ח.ו.	חתימה
1	כוי	מנשה	אכסנדריון 12 ירושלים	7353503	0063250	
2	אכעד	מאיר	אכסנדריון 12 ירושלים	302054192		
3	אכעד	מאיר	אכסנדריון 12 ירושלים	517329213		
4	מרציאנו	אברהם	אכסנדריון 12 ירושלים	1061769		

בעלי הזכות בקרקע חלקה 21

מס' דירה	שם משפחה	שם פרטי	כתובת	מספרו	ח.ו.
1	כחן	מרק צירכס	אני	1188401	11985157
2	בנימין	דליה זאב		5173261	7093743
3	צירק	זכריה		4659045	
4	מריאט	ישראל			

בעלי הזכות בקרקע חלקה 29

מס' דירה	שם משפחה	שם פרטי	כתובת	מספרו	ח.ו.
1	בו שושן	יהודה	חיים	106827	50422640
2	סימן טוב	רחמים		5449804	56763287
3	בנית	אברהם		4580081	7085561
4	האגודה לכיבוד מדעי הרוח	מסורד	של רודולף	5490286	
5	שור	אכה		5551879	5736346
6	גואטה	דניאל	כיכי	059199125	056628955
7	שוורץ	פירושטין	נועה	004291865	005497635
8	ראבון	ננס	יוסף		

מגיש התכנית:


אכעד מאיר, ת.ו. 517329213, טכ. 6782337

המתכננים:  
 חדש יוסף ת.ו. 003804986  
 אבינדב לו טכ. 02-5820533  
 אדרי איבן אפרת ת.ו. 505941  
 רח' יהודה 14 ירושלים  
 מס' רשיון 0876  
 טכ. 02-6734030


תאריך: 9.7.08

מצב מאושר עפ"י תכנית 4565 א'  
 ותכנית המתאר המקומית לירושלים  
 קנ"ם 1:250

הערות:  
 1. המדידה לשורה נדשת לאורדי נפשת ארצית ע"י נגרות 62059C.62066C GPS  
 2. המדידה לשורה נדשת אברהם ארצית.

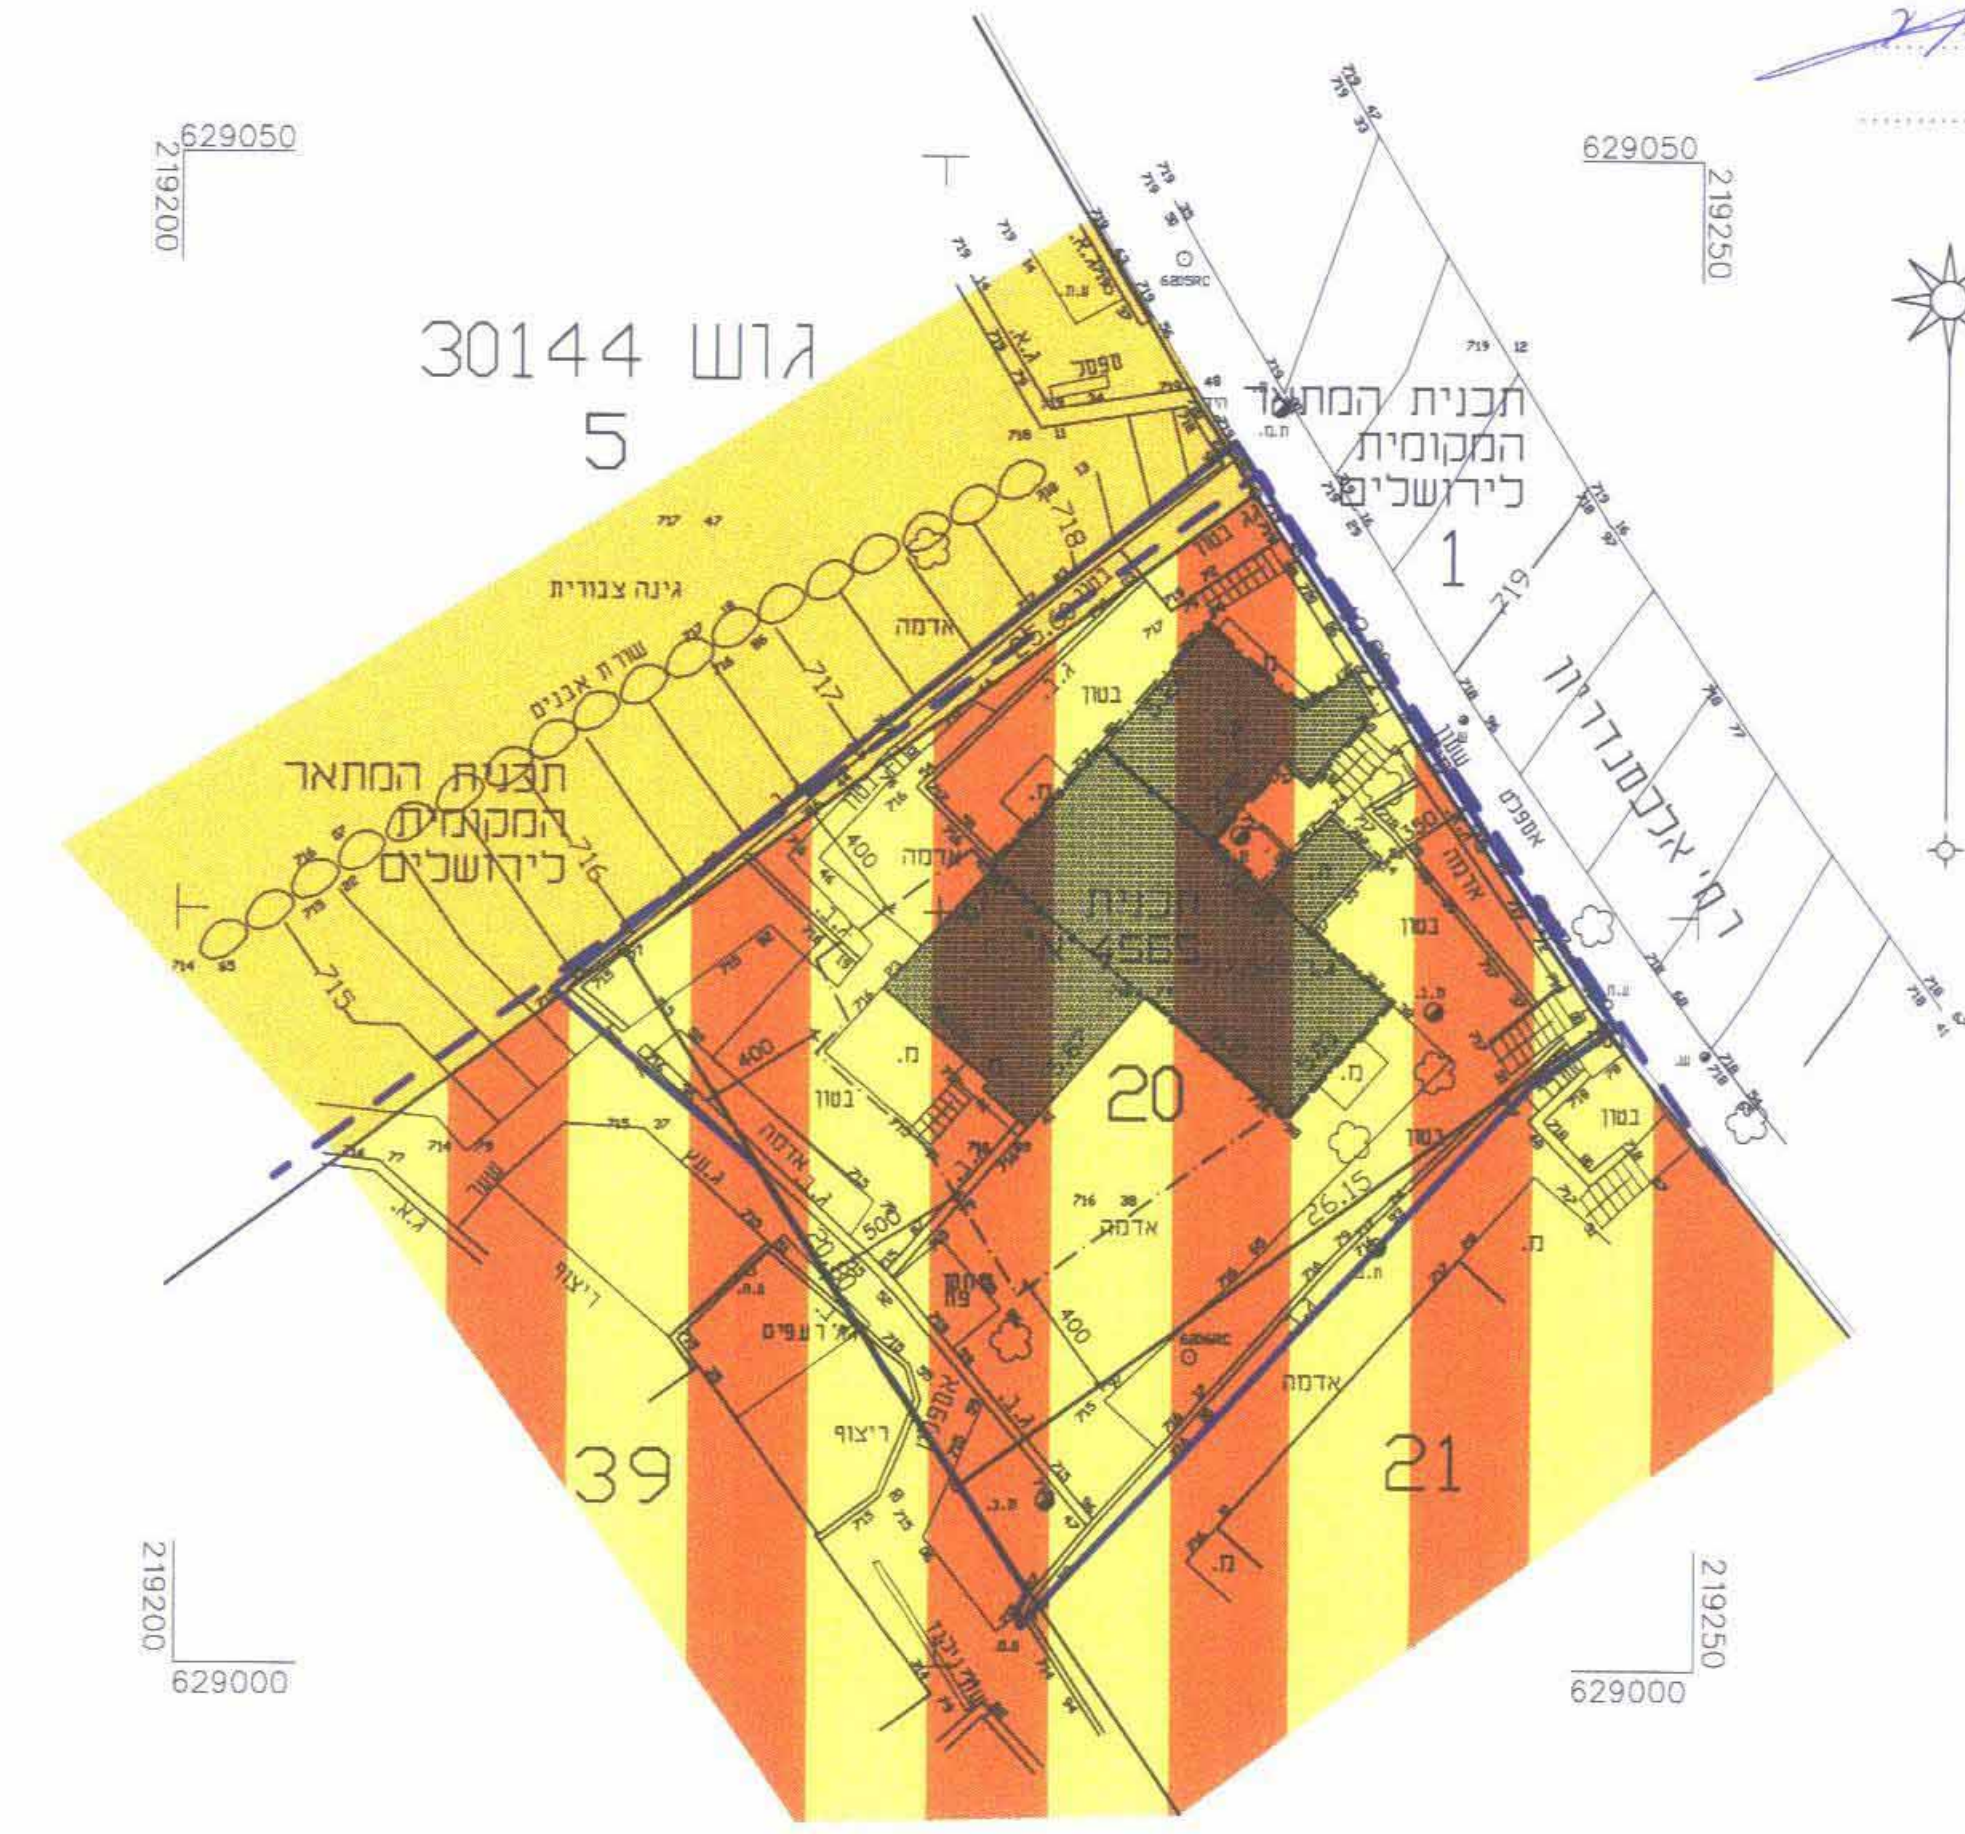

- מקרא מצב מאושר
- גבול תכנית מוצעת
  - גבול תכנית מאושרת שמסרה 4565 א'
  - אזור מגורים 5
  - אזור מגורים מיוחד
  - בנין קיים
  - גבול חלקה
  - מס' חלקה 20
  - קו בנין מאושר
  - קו בנין מאושר כתיספת קומה

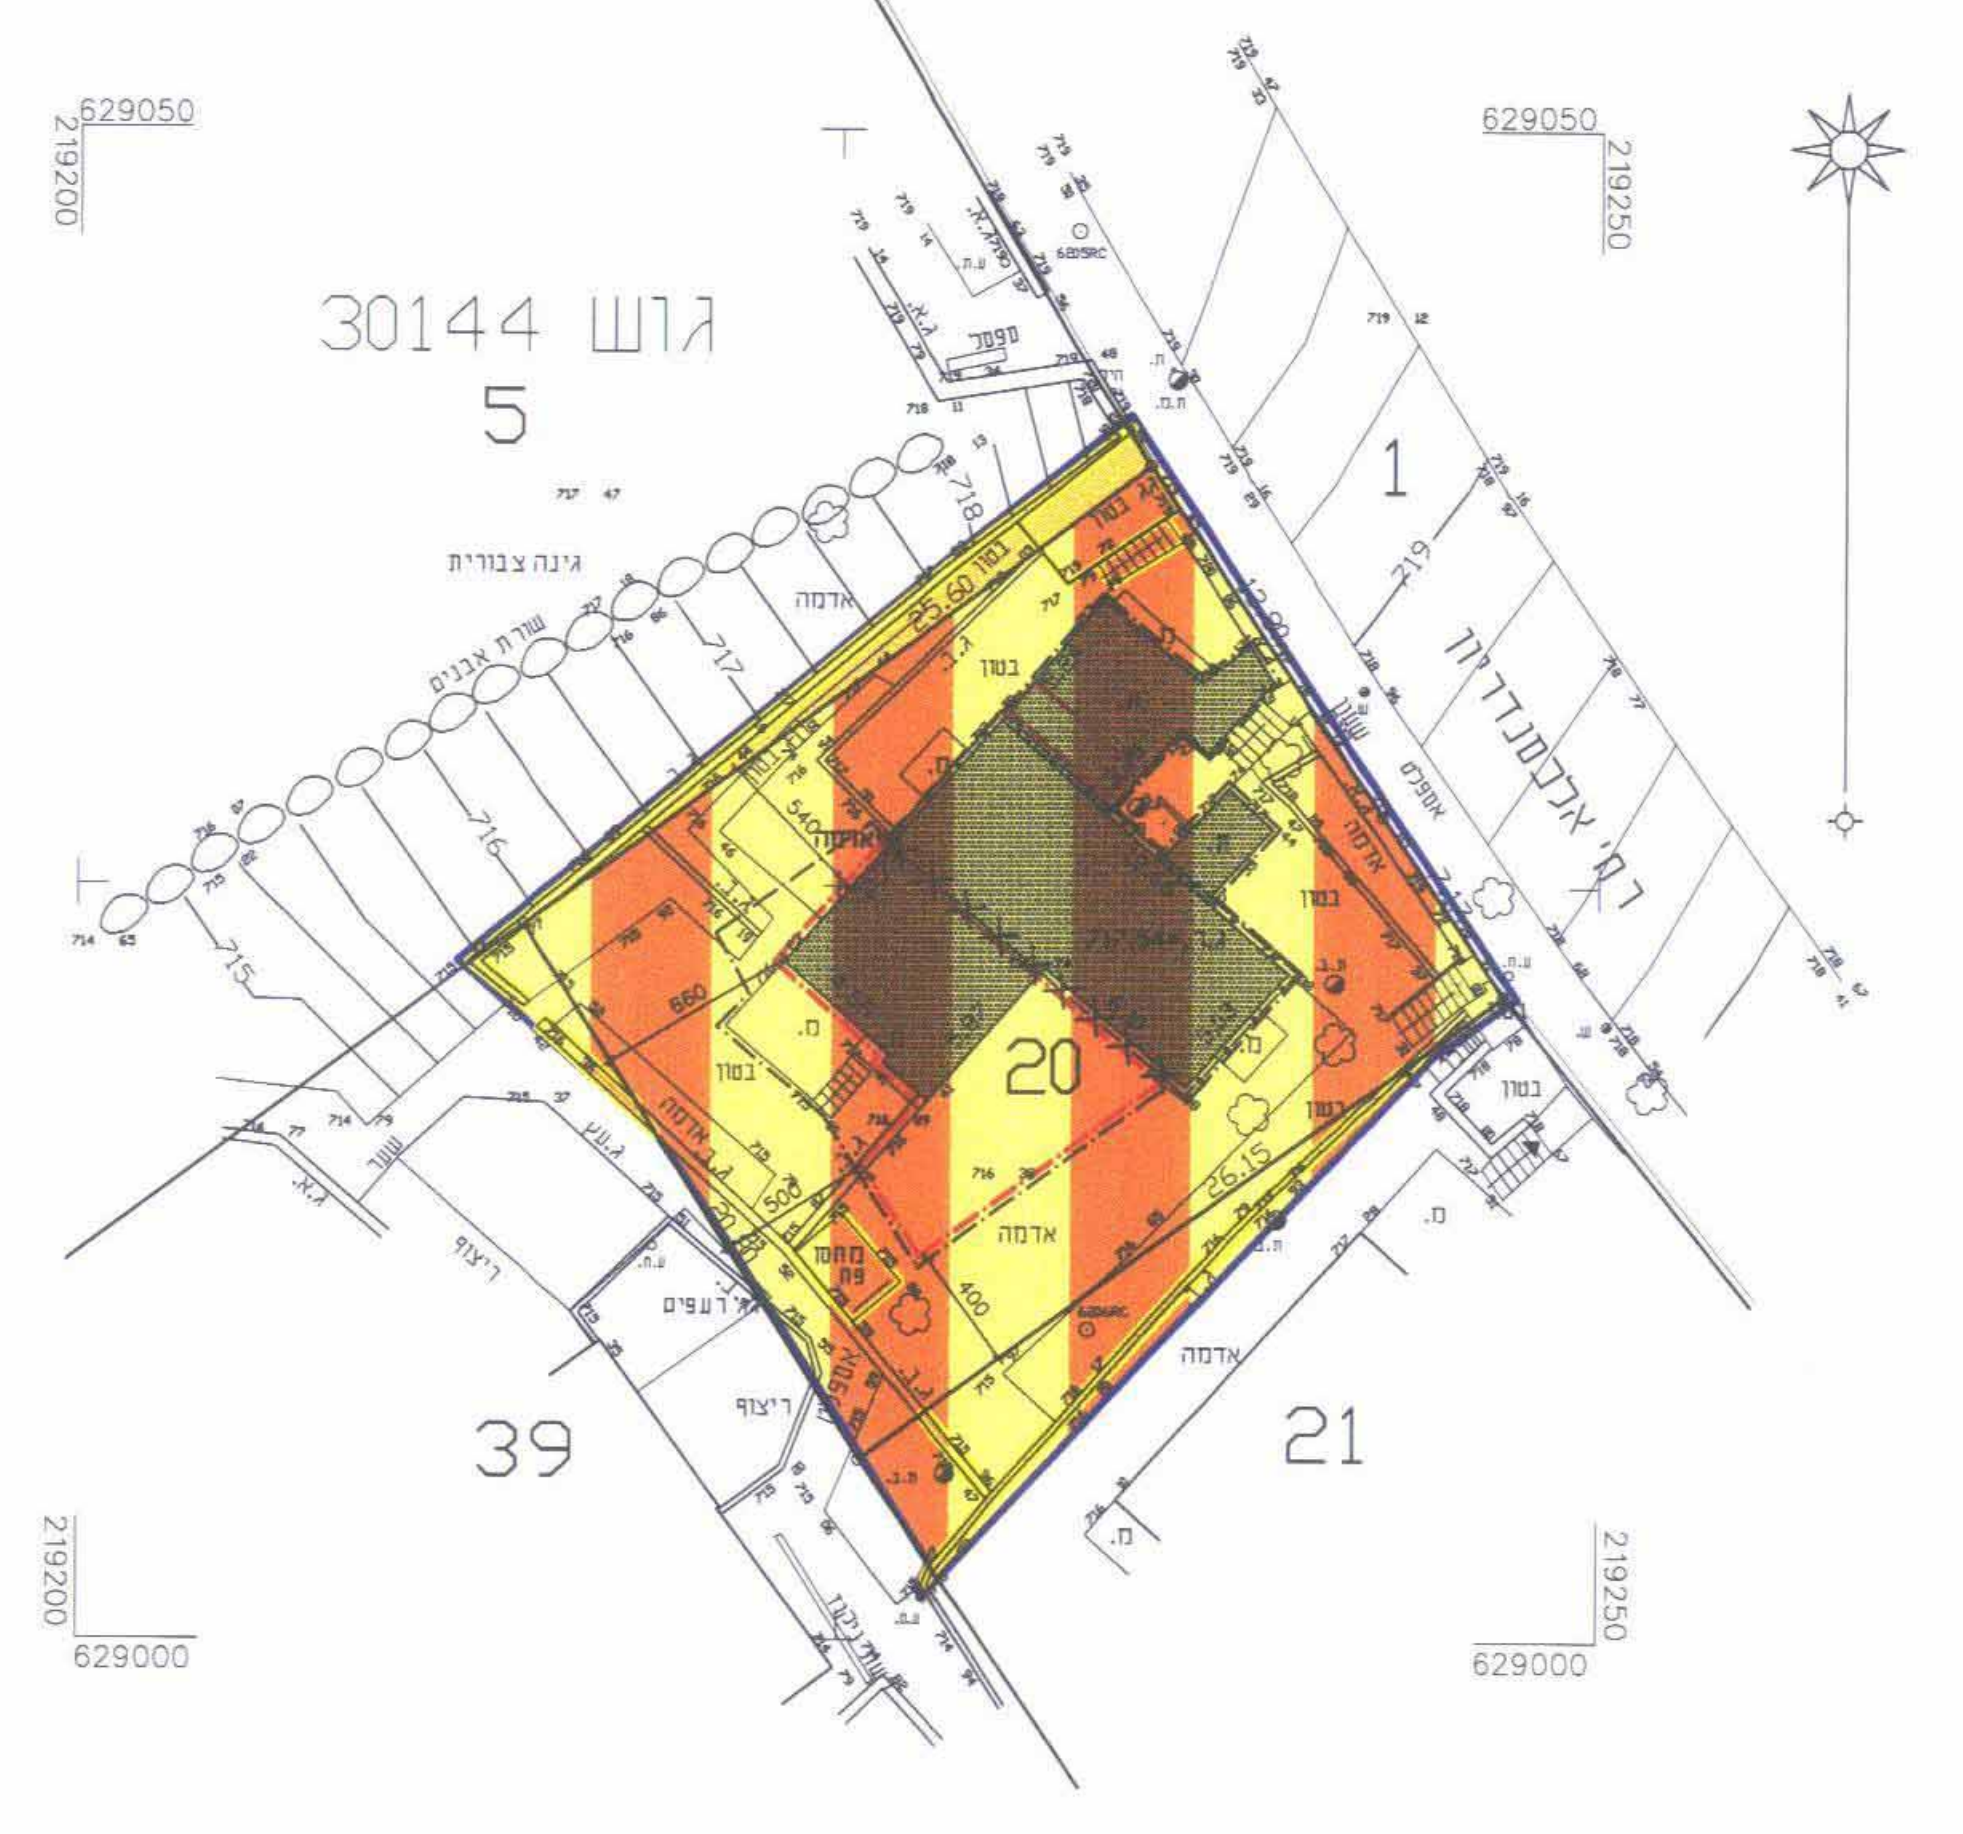

מחוז ירושלים  
 נפה ירושלים  
 עיר ירושלים  
 שכונה: גונן ד'  
 רח' אלכסנדריון 14  
 גוש: 30144 חלקה: 20  
 שטח החלקה: 0.540 ד'  
 חלקה: 21  
 שטח חלקי: 0.034 ד'  
 חלקה: 39  
 שטח חלקי: 0.009 ד'  
 חלקה: 5  
 שטח חלקי: 0.025 ד'  
 הוכן עבור  
 קנ"ם 1:250

- מקרא מצב מוצע:
- גבול תכנית מאושרת
  - אזור מגורים מיוחד
  - אזור מגורים 5
  - גדר/מבנה להריסה
  - בנין קיים
  - גבול חלקה
  - מס' חלקה 20
  - קו בנין מאושר
  - קו בנין מאושר כתיספת קומה
  - קו בנין חדש

הערות:  
 1. המדידה לשורה נדשת לאורדי נפשת ארצית ע"י נגרות 62059C.62066C GPS  
 2. המדידה לשורה נדשת אברהם ארצית.

מדידת האורך  
 מדידת המרחק  
 מדידת הזווית  
 מדידת הנפח  
 מדידת המשטח  
 מדידת הנפח  
 מדידת המשטח