

מחוז ירושלים
 מרחב תכנון מקומי ירושלים
 תכנית מתאר מקומית
 עם הוראות על תכנית מפורטת
 תכנית מס' 3201 א'
 שינוי לתכנית מס' 3201

תשרים
 ק.מ. 1 : 500

מחוז : ירושלים
 מקום : רח' אלקנה 14
 גוש : 30079 חלקה : 126 (חלק)
 עשח : 1.853 ד.מ. (חלק מחלקה 126)
 הוכן ע"י : פר"י

בע"י קרקע נוספים

מס 5805 / ירדן רח' ת.ג. 1997 / סדרה (איו"ב) 2377643 ת.ג. 2377643 / מסגד לאה רדובן / 7227767 / מסמכר מיכה רדובן / 699277 / הרחבת משה ת.ג. 20884 / הרחבת שרה ת.ג. 8485 / סדרת ארי ויפארי ת.ג. 5428607 / סדרת חיה ת.ג. 5604744 / פולק אריז' ת.ג. 237748 / פולק מרים ת.ג. 5081966 / יוניד מרת יוסף ת.ג. 73069 / ששן שמשון ת.ג. 53322802 / ששן פריה ת.ג. 50770965 / כרמל און ת.ג. 1837028 / כרמל אלון ת.ג. 1837036 / מיצבני בנימין זאב ברוך ת.ג. 55358 / גיטוארד זאב ת.ג. 59837 / גיטוארד נוסל ת.ג. 6087 / גיטוארד שמואל מרת ת.ג. 100980 / וילנה מרת בן ציון ת.ג. 728 / וויז רוב נתן ת.ג. 4787005 / איזוב נחמה רחל בת שמואל ת.ג. 104860 / למפן דוד רדובן 14802 / למפן דוד רדובן 1893968 / גישני רחל ת.ג. 26006 / מרסלס אברהם רב /

חתימת מגיש התכנית : *אריאל פרידמן*
 בע"י פר"י ד.א. 100889 רח' אלקנה 14, מס. 02-8603067

חתימת המתכנן : *יצחק וונגלי ארזי*
 רח' אלקנה 41 ארזי
 רישיון מס' 23156

יצחק וונגלי רח' הרצל 41 ארזי ת.ג. 9933021 / 1393787
 מס רישיון 23156, פקס: 5818637

תאריך: 11.5.08

מס' סדורי ג.מ. 1048/03


מקרא מצב מאושר

3201	גבול תכנית
[Yellow with diagonal lines]	גבול תכנית מאושרת ומספרה
[Orange]	אזור מגורים מיוחד
[Light Yellow]	דרך קיימת או מאושרת
[Green]	שטח צבורי פתוח
[Brown]	שטח לבנין ציבורי
[Red diagonal lines]	דורך לבושול
[White with diagonal lines]	מעבר צבורי קיים באזור מגורים
[Dotted]	בנין קיים
[Blue dashed line]	גבול חלקה
[Black dashed line]	מס' חלקה
[Black dashed line]	קו בנין מאושר לפי תכנית 3201

126

לא לצרכי רישום
 יעקב סוסר מורד מסמך
 מ.ד. 322 מ.מ. 2005
 ת.ד. 1395 ירושלים מס' 910
 3.7.2005
 28.2.08

הערות:
 1. הרחפת קשורה לרישום ארצית ומבוססת על נקודות W/2356/ים/6646
 2. הרחבות אבטלוסיים ומבוססים על BM W/2356/798.20

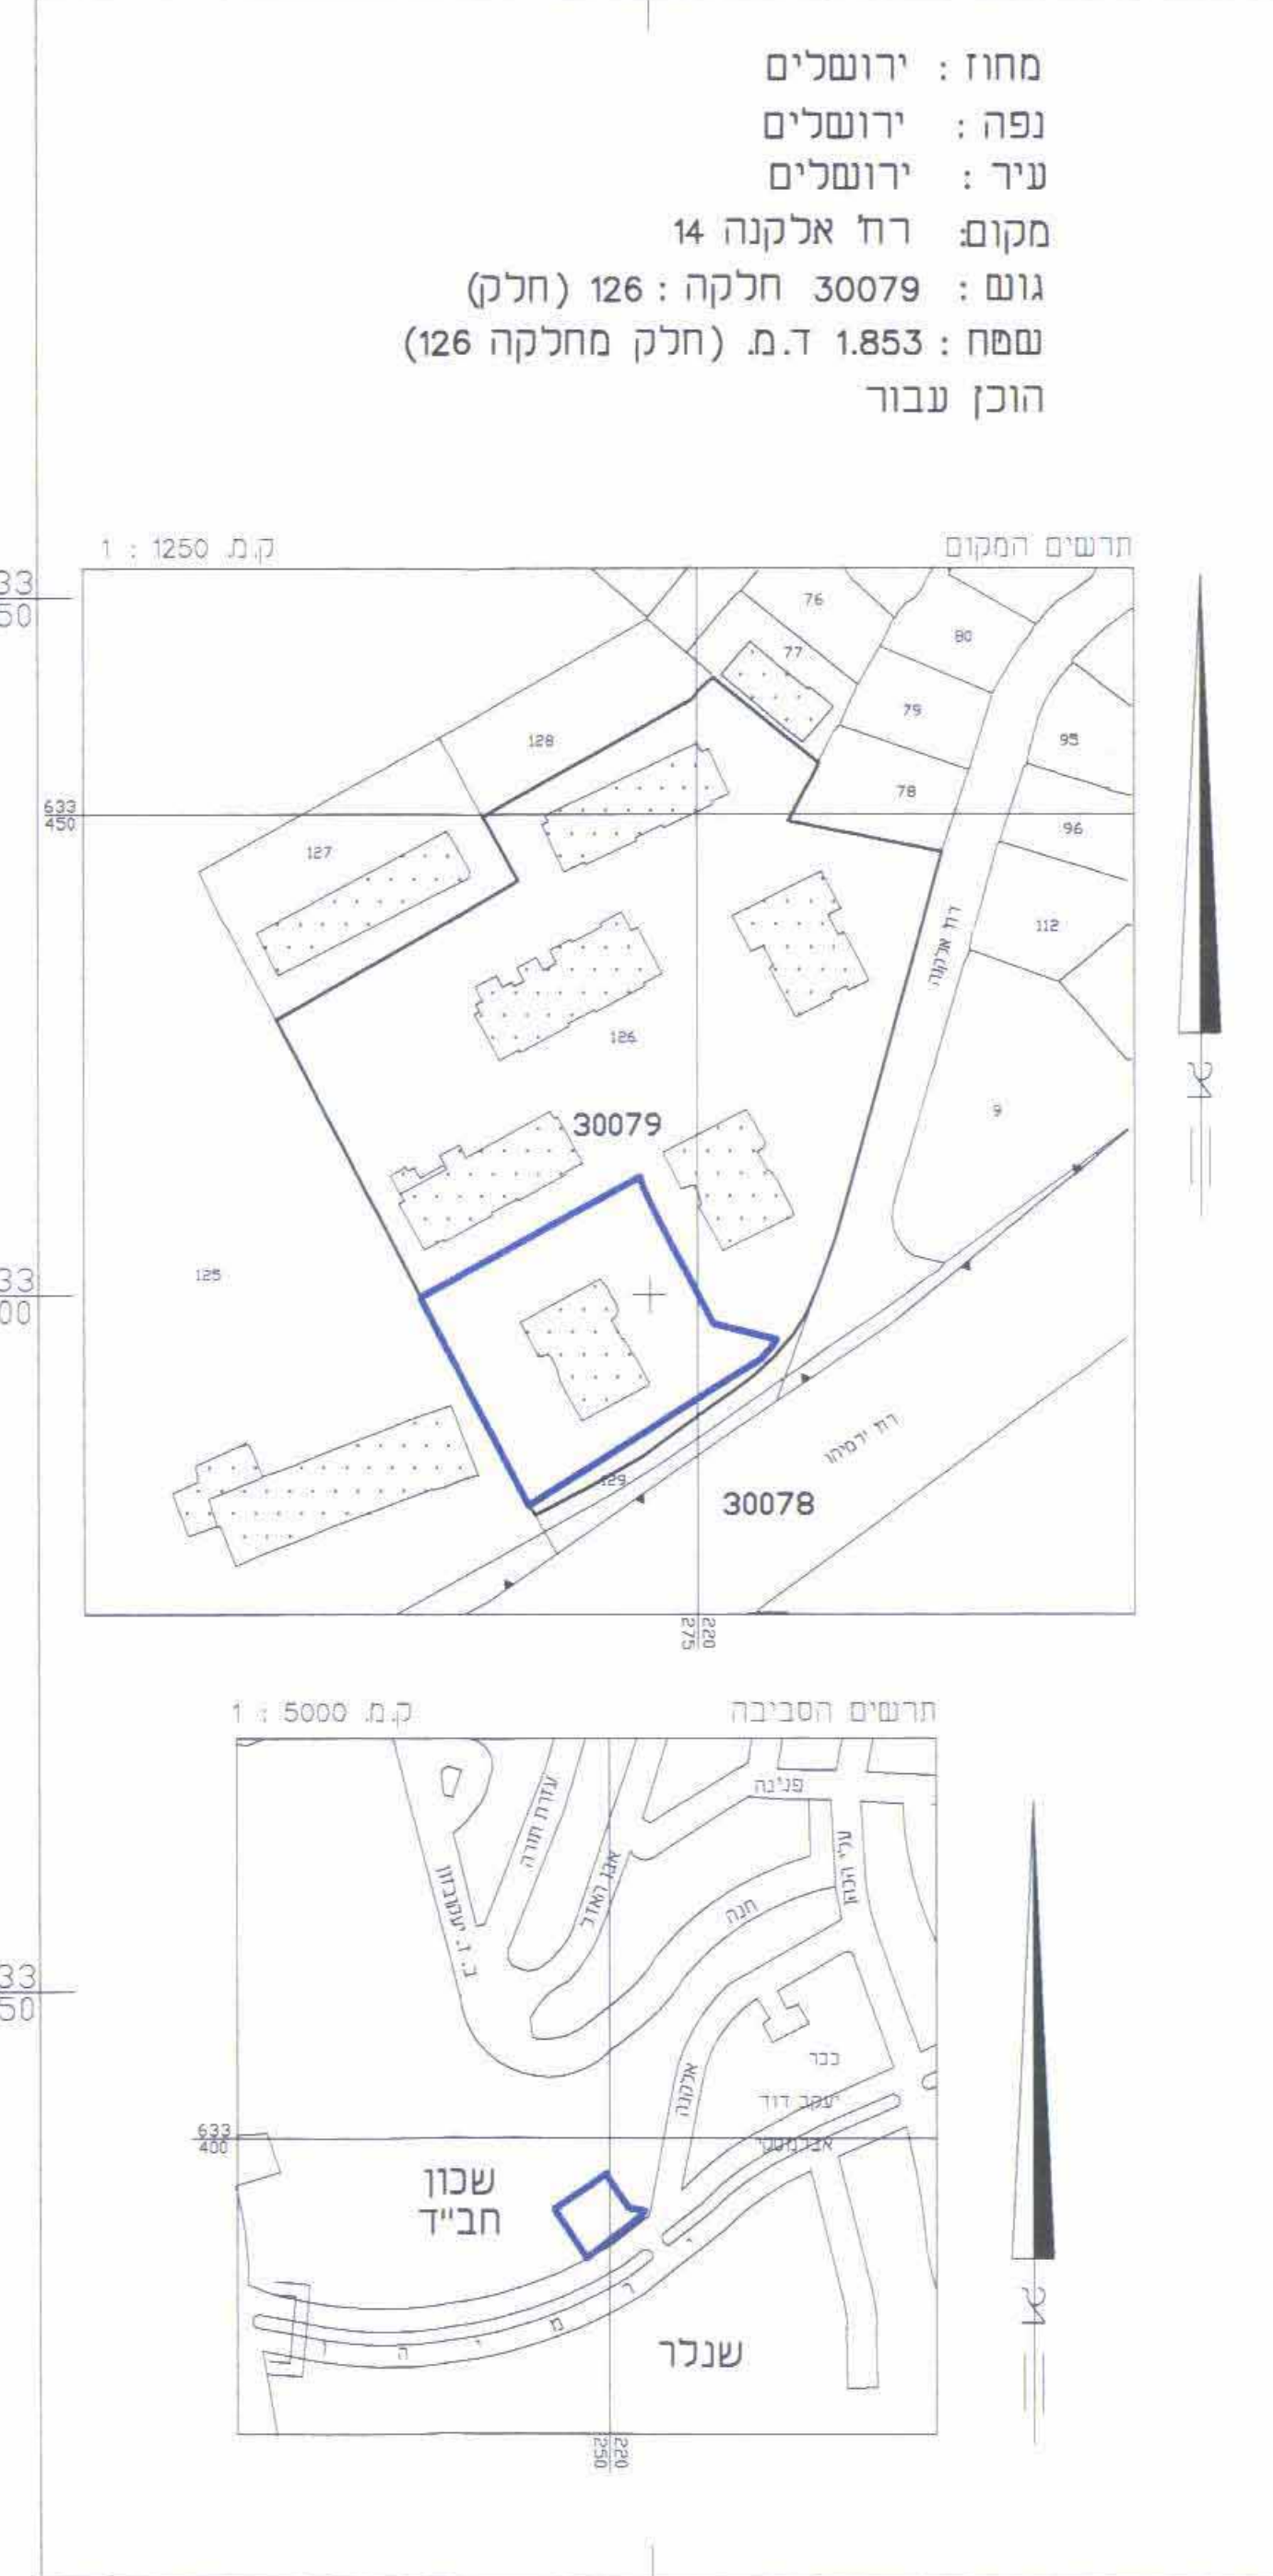

מקרא מצב מוצע

[Yellow with diagonal lines]	גבול תכנית
[Orange]	אזור מגורים מיוחד
[Light Yellow]	דרך קיימת או מאושרת
[White with diagonal lines]	מבנה ומרפסת להריסה
[Dotted]	בנין קיים
[Blue dashed line]	גבול חלקה
[Black dashed line]	מס' חלקה
[Black dashed line]	קו בנין מרבי להוספת בנייה על הגג
[Black dashed line]	גבול גוש
[Black dashed line]	מס' גוש

126

30079