



# מצב קיים

## קנ"מ 1:2500

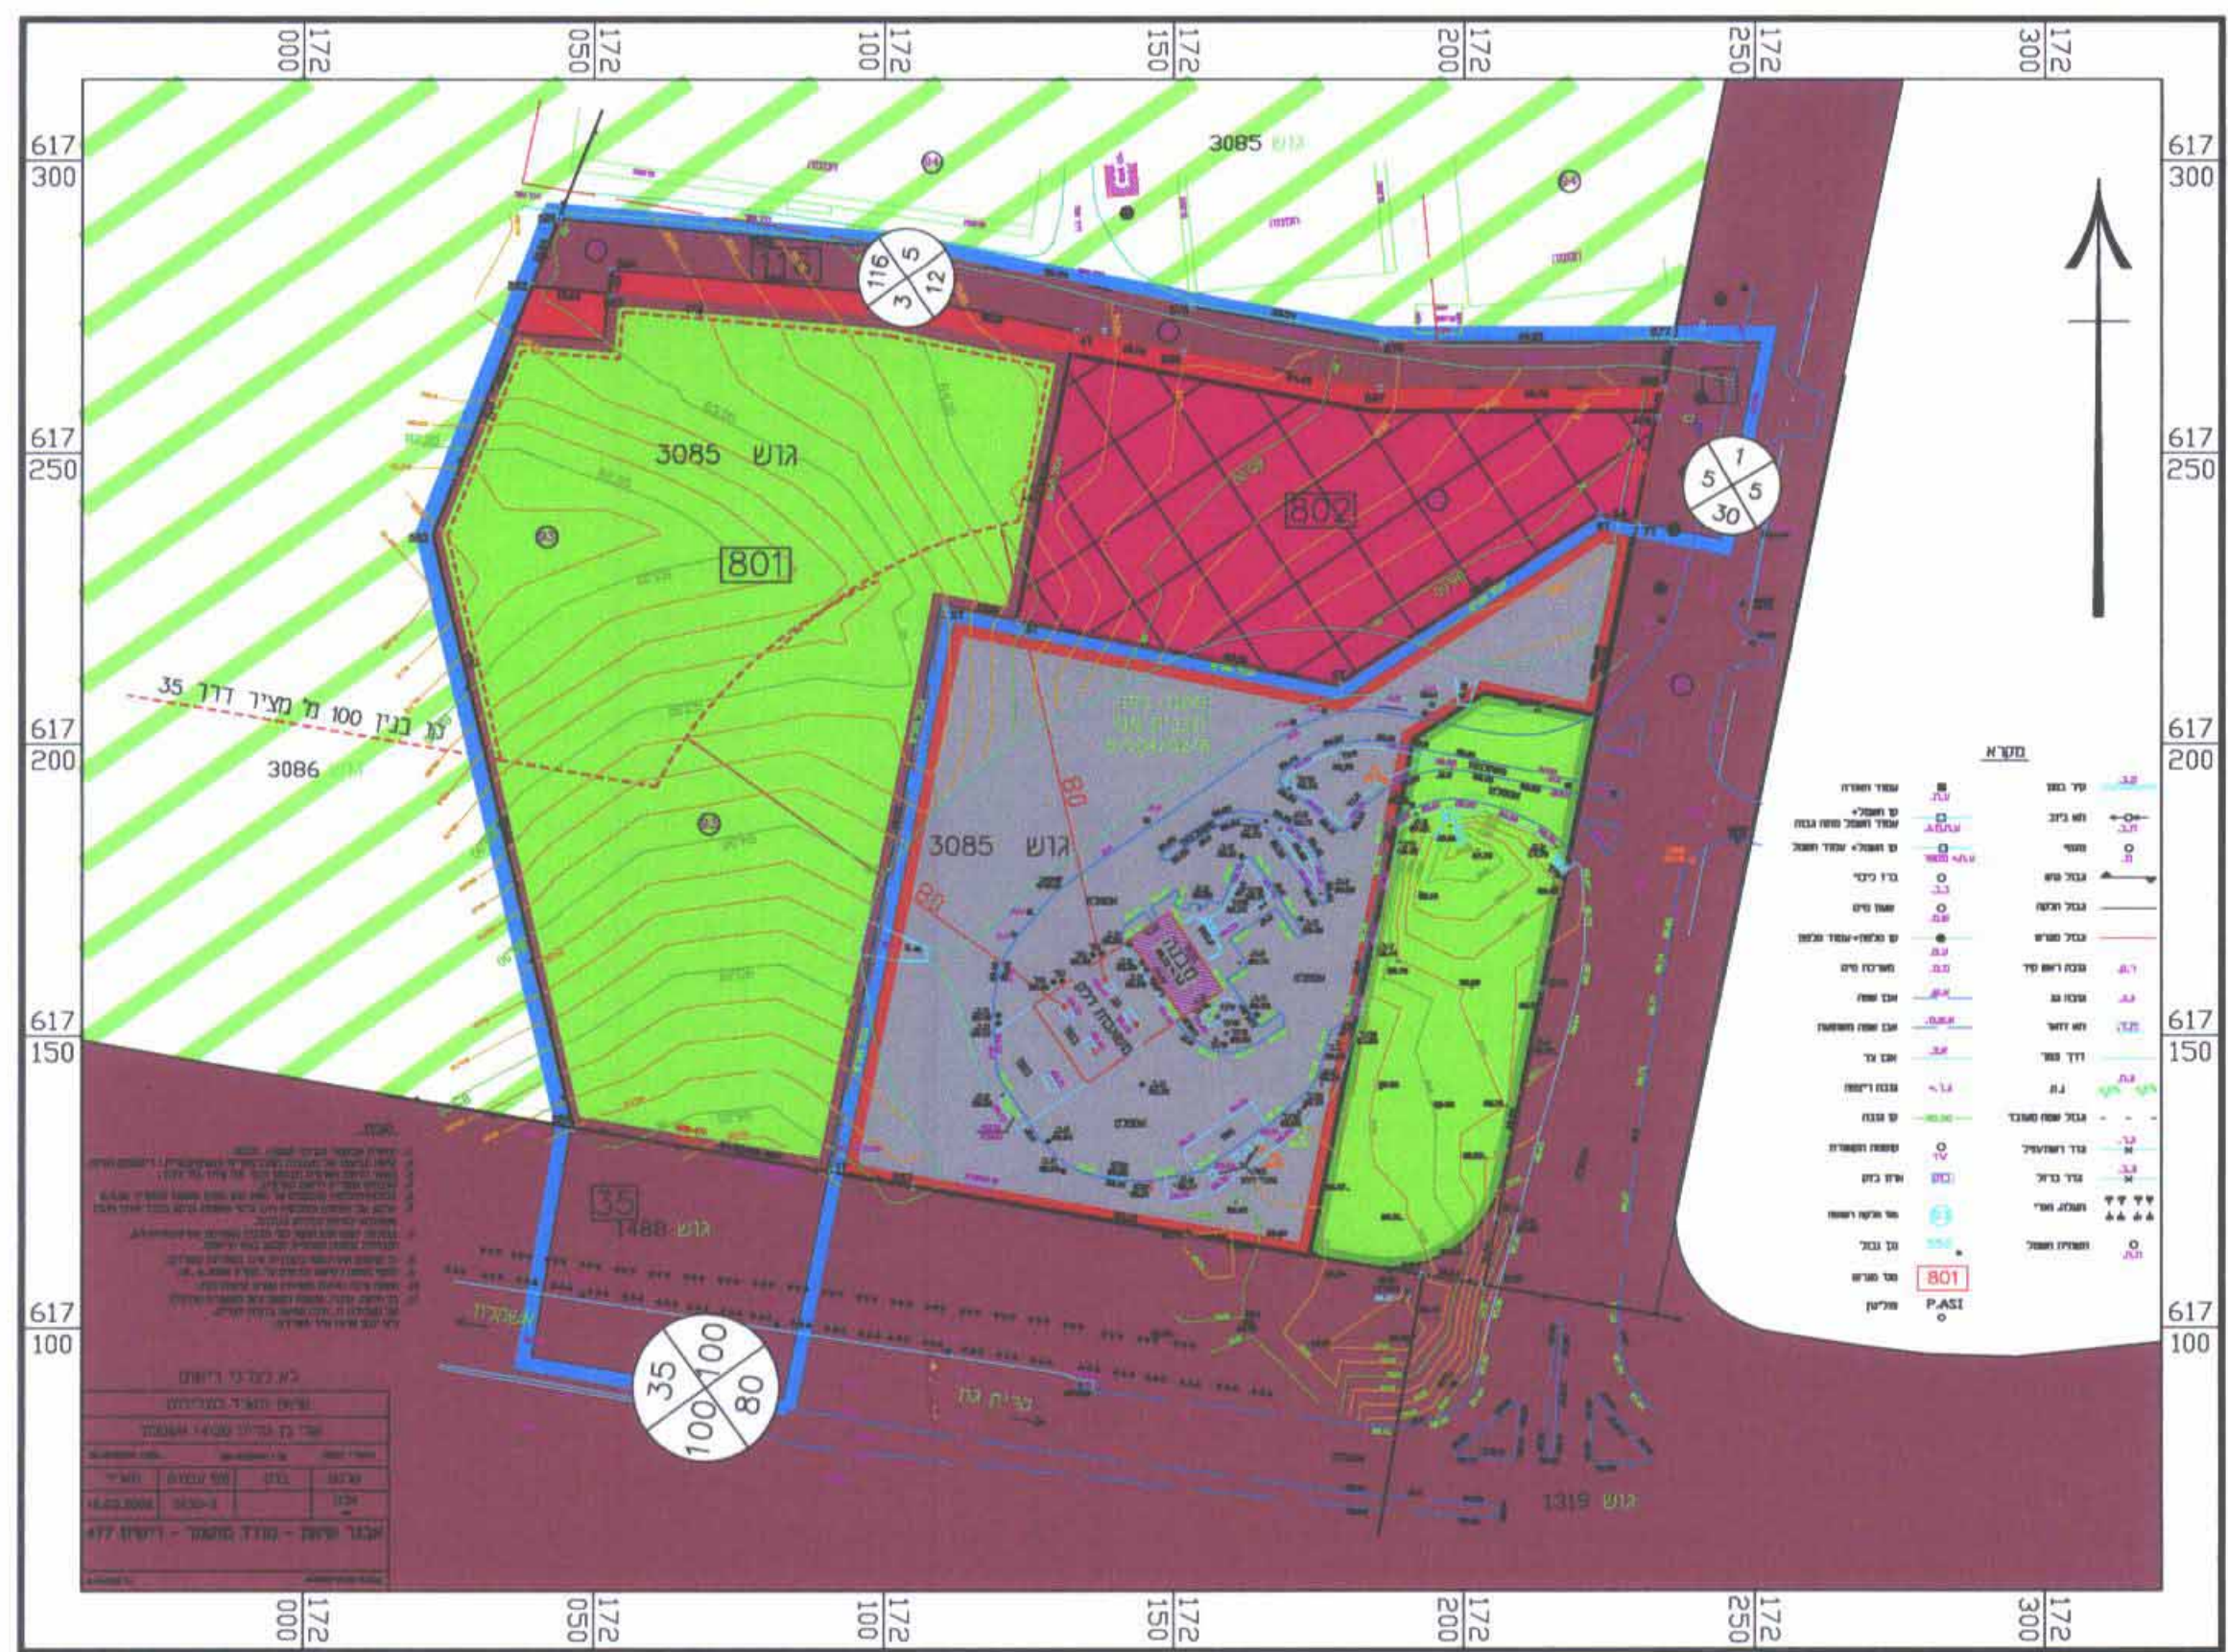

# מצב מוצע

## קנ"מ 1:1250

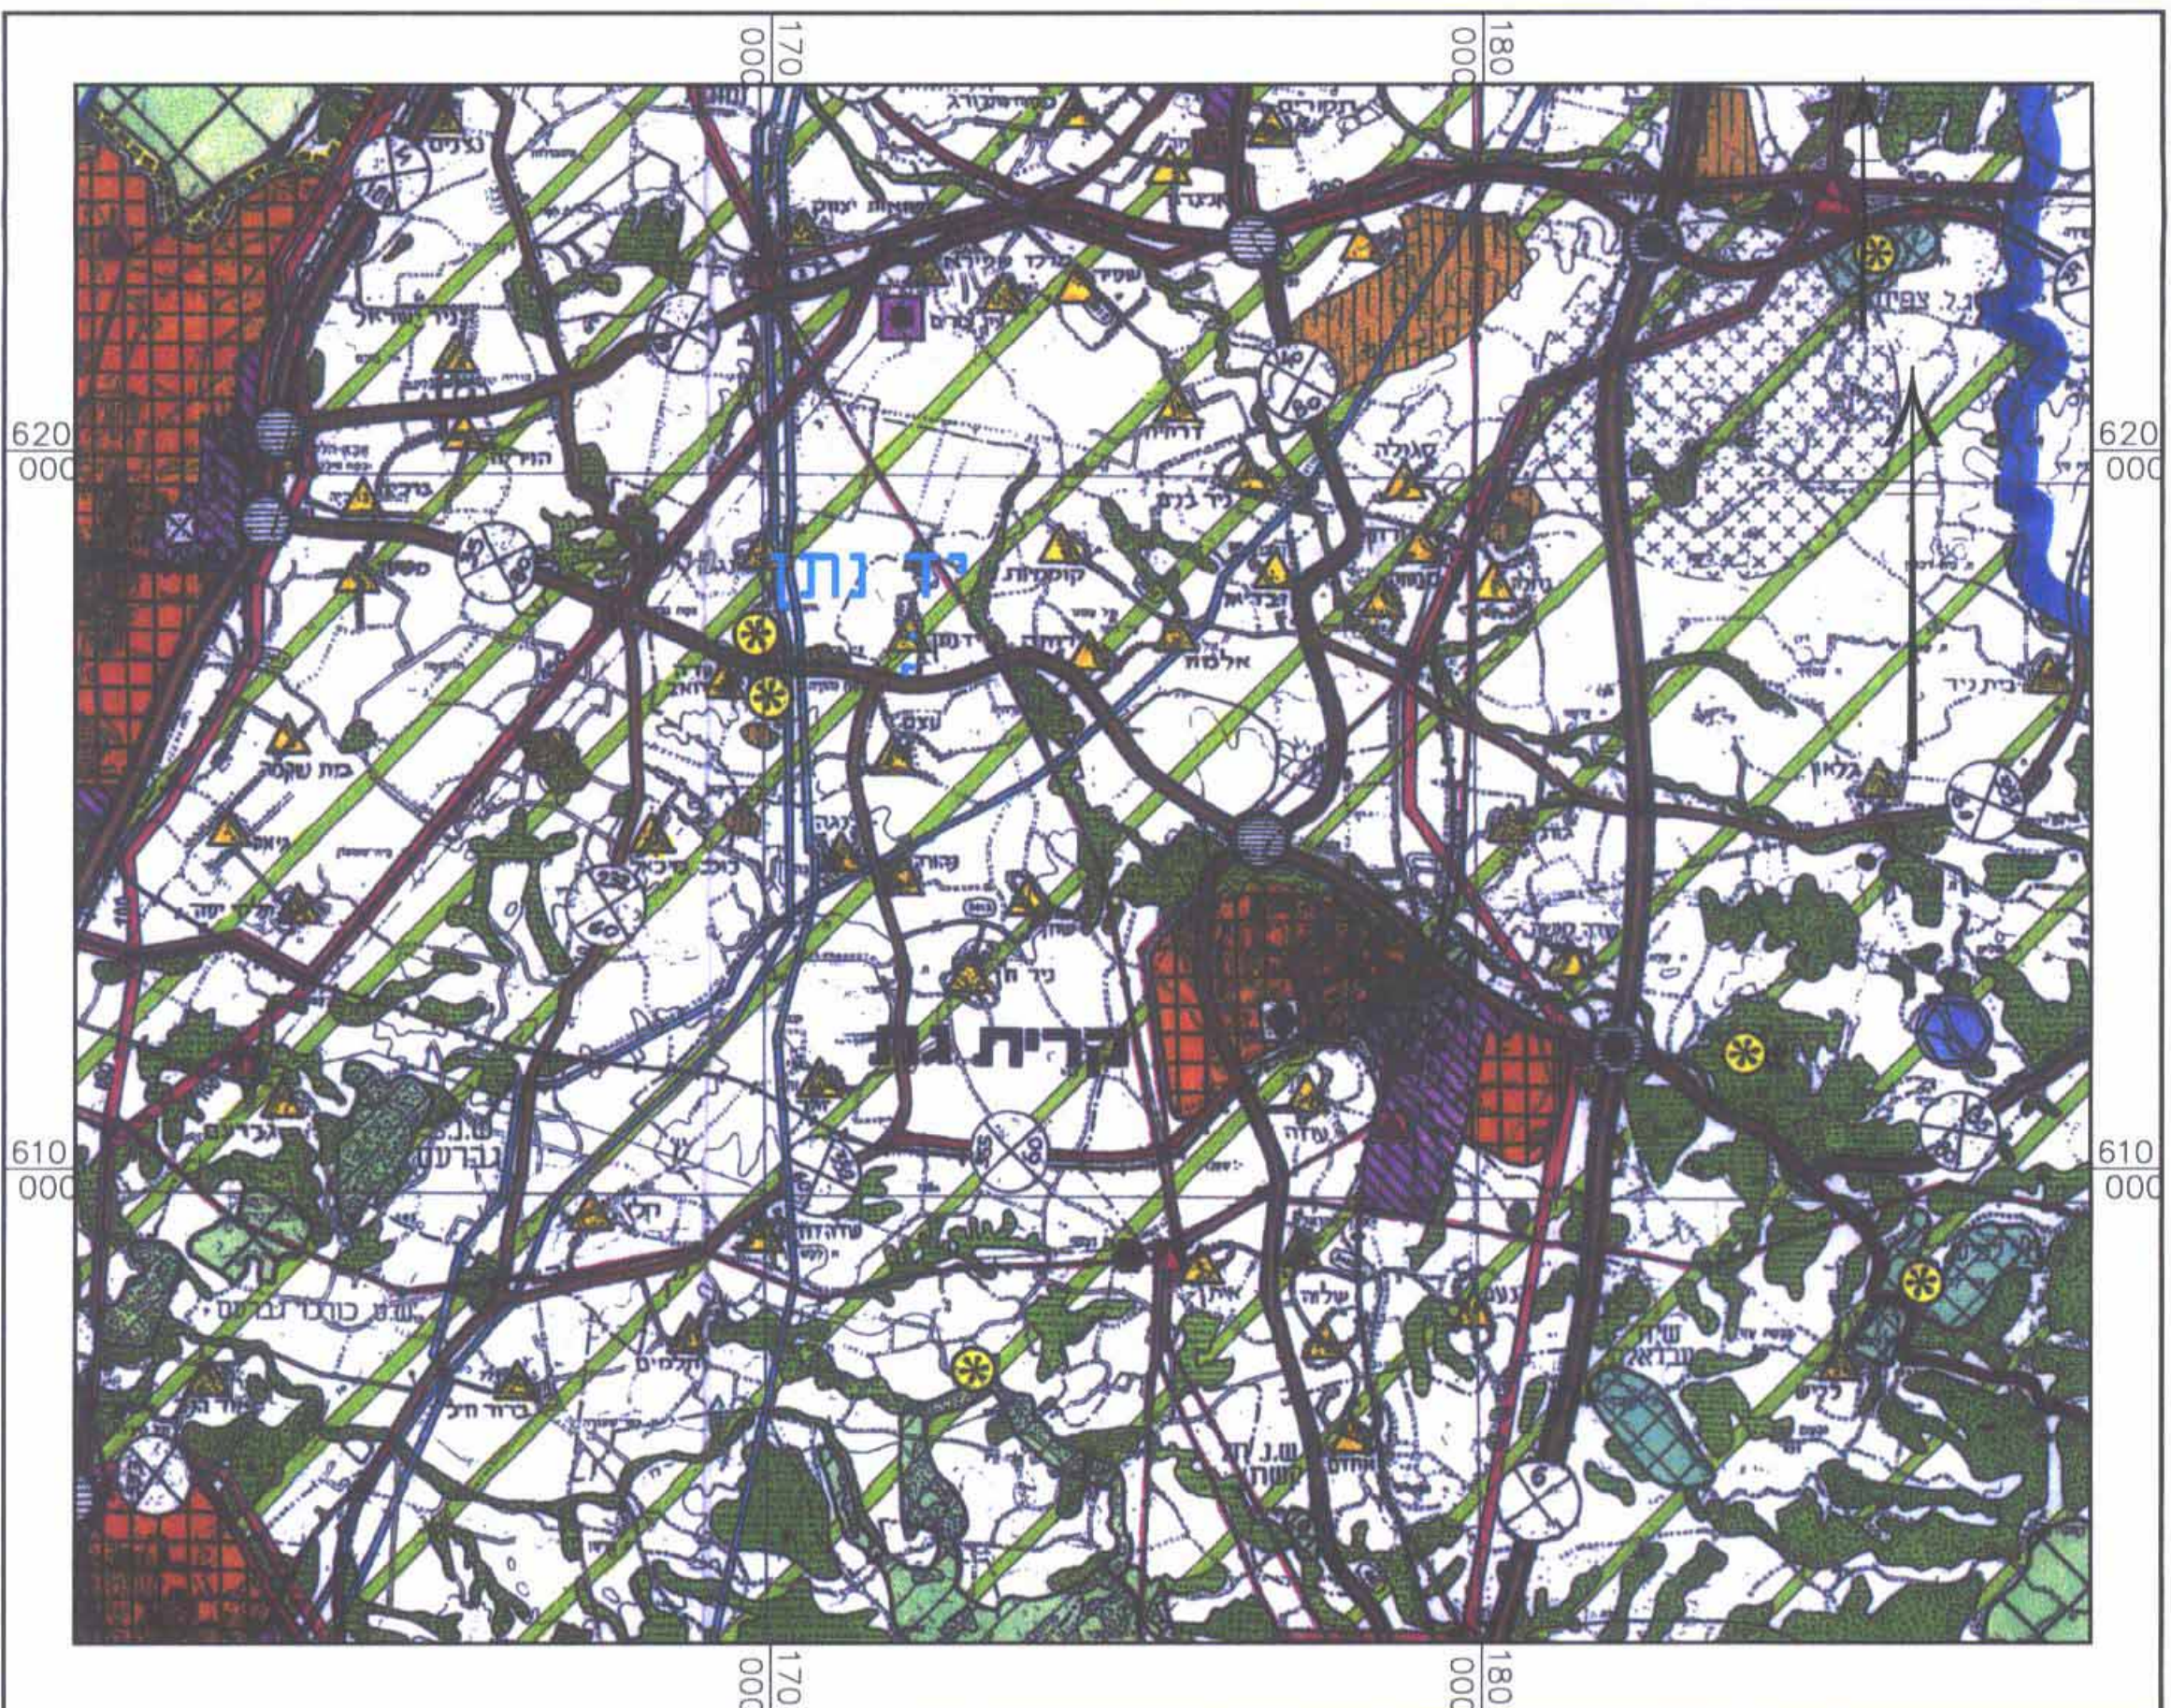

# תרשים הסביבה עפ"י תמ"מ 14\4 קנ"מ 1:100,000

### טבלת שטחים ויעודי קרקע

אזור	מצב קיים		מצב מוצע	
	דונם	%	דונם	%
חקלאי	15.891	80.3	—	—
שטח ספורט	—	—	11.012	55.7
חנייה	—	—	4.022	20.3
דרכים	3.875	19.7	4.732	23.0
סה"כ	19.766	100%	19.766	100%

### טבלת שטחי מגרשים

מס' גוש	מס' חלקה	שטח (דונם)	מצב קיים		מצב מוצע	
			יט"ר	מס' יט"ר	יט"ר	מס' יט"ר
3085	99	1.805	דד	0.483	1	0.483
	93	15.891	אדד	11.012	118	2.462
1488	35	1.787	דד	4.022	802	4.022
	30	3.875	דד	1.787	35	1.787
סה"כ			19.766	סה"כ	19.766	19.766

מרחב תכנון מקומי 'שקמים'  
 תוכנית מפורטת מס' 3/137/03/6  
 שינוי לתכנית מס' 2/137/03/6

## מושב יד נתן

מחזור : 2/137/03/6  
 נפה : נתן  
 מקום : מושב יד נתן, מ.א. לכיש  
 גוש מוסדר : 3085  
 גוש מוסדר : 1488  
 שטח התכנית : 19.766 דונם  
 קנה מידה : 1 : 1250

י"ד נתן - אדריכל שלמה עמית (מז. 02044-2455791)  
 מתכנן: 42 יאיר טענע (מז. 08-6430733)  
 אבנר שיאון (מז. 08-6726042)

מינהל מקרקעי ישראל  
 נובמבר 1999  
 יוני 2000  
 דצמבר 2004  
 אפריל 2006  
 דצמבר 2006  
 דצמבר 2007  
 מרץ 2008

- מקרא :
- גבול התכנית
- גבול תכנית מאושרת
- אזור חקלאי
- שטח לתחנת תדלוק
- שטח פרטי פתוח
- שטח ספורט
- דרך קיימת/מאושרת
- דרך מוצעת
- חנייה מוצעת

- מספר הדרך
- קווי בנין
- רוחב הדרך

- גבול גוש
- גבול מגרש/חלקה
- קו בנין
- מבנה קיים
- מספר חלקה
- מספר מגרש

י"ד נתן  
 מושב יד נתן  
 להתיישבות פועלת ככ"מ

אדריכל שלמה עמית  
 8420  
 08-6430733  
 08-6430733  
 08-6430733  
 08-6430733