

מהות התכנית:

מחזור : ירושלים
מרזב תכנון מקומי : בית שמש
רשות מקומית : עיריית בית שמש
שטח התכנית : 377 מ"ר
קנה מידה : 1 : 250

04/09/88

חותמות מוסד התכנון:

שלב: מילוי תנאי למתן תוקף מהדורה: 1 **תאריך:** 27.08.2008

שמות וחת'מות:

אין לוי התנגדות עקרונית לחכמה, בתנאי שזו תהיה כגופה
לאישרו שהיונית העליון המוסמכות.
אין בה כדי להקנות לו זכות להחליט על כלל בעלי עין אחז
בשטח החכמה כל עוד לא הוקמה השטח ונחתם עשן הסכם מחייב
בניין, ואין ליחיימונו זו בעל במקום השכמת כל בעל זכות נשטח
הדיון וכל לרשות מוסמכת. כלל כל חזרה ועצמי כל דין.
למען הסדר ספק מזהיר בזה כי אם נעשה או יעשה כל דיון הסכם

~~10-09-2008~~

דגון השקטת הנילוס בלוב, אין בתי ירושן על חומות המצודה
הזאת נקראו הסנה לאמור וזו חומה על זכותו לבטל בול
המכות ע"י מי שירש מאתו על מזו וכיותו שלפון בשטח, וזו
על כל זכות אחרת העומדת לו מזה הסנה לאמור ויפסי כל זכות
עמליה אנדמובין. מחכונת המהוד
ממ"י - מהוד ירושלית

תרשים התמצאות ק.מ. 1: 5000



תרשים המקום ק.מ. 1: 1250



מצב מאושר לפי בש/77			מצב מוצע		
יעוד	מ"ר	אחוזים	יעוד	מ"ר	אחוזים
אזור מגורים (נתיני עצמאות)	377	100	מגורים א'	377	100

• יעודד שאינו לפי מבא"ח

טבלת שטחים:

מקרא מצב מאושר

גבול תכנית

אזור מגורים לבניה עצמית

מעבר ציבורי להולכי רגל


דרך חדשה

בית קיים


גבול חלקה קיימת

מספר חלקה קיימת

קו בנין מאושר

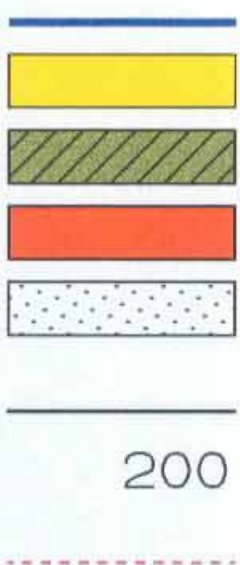

מצב מאושר
ק.מ. 1:250

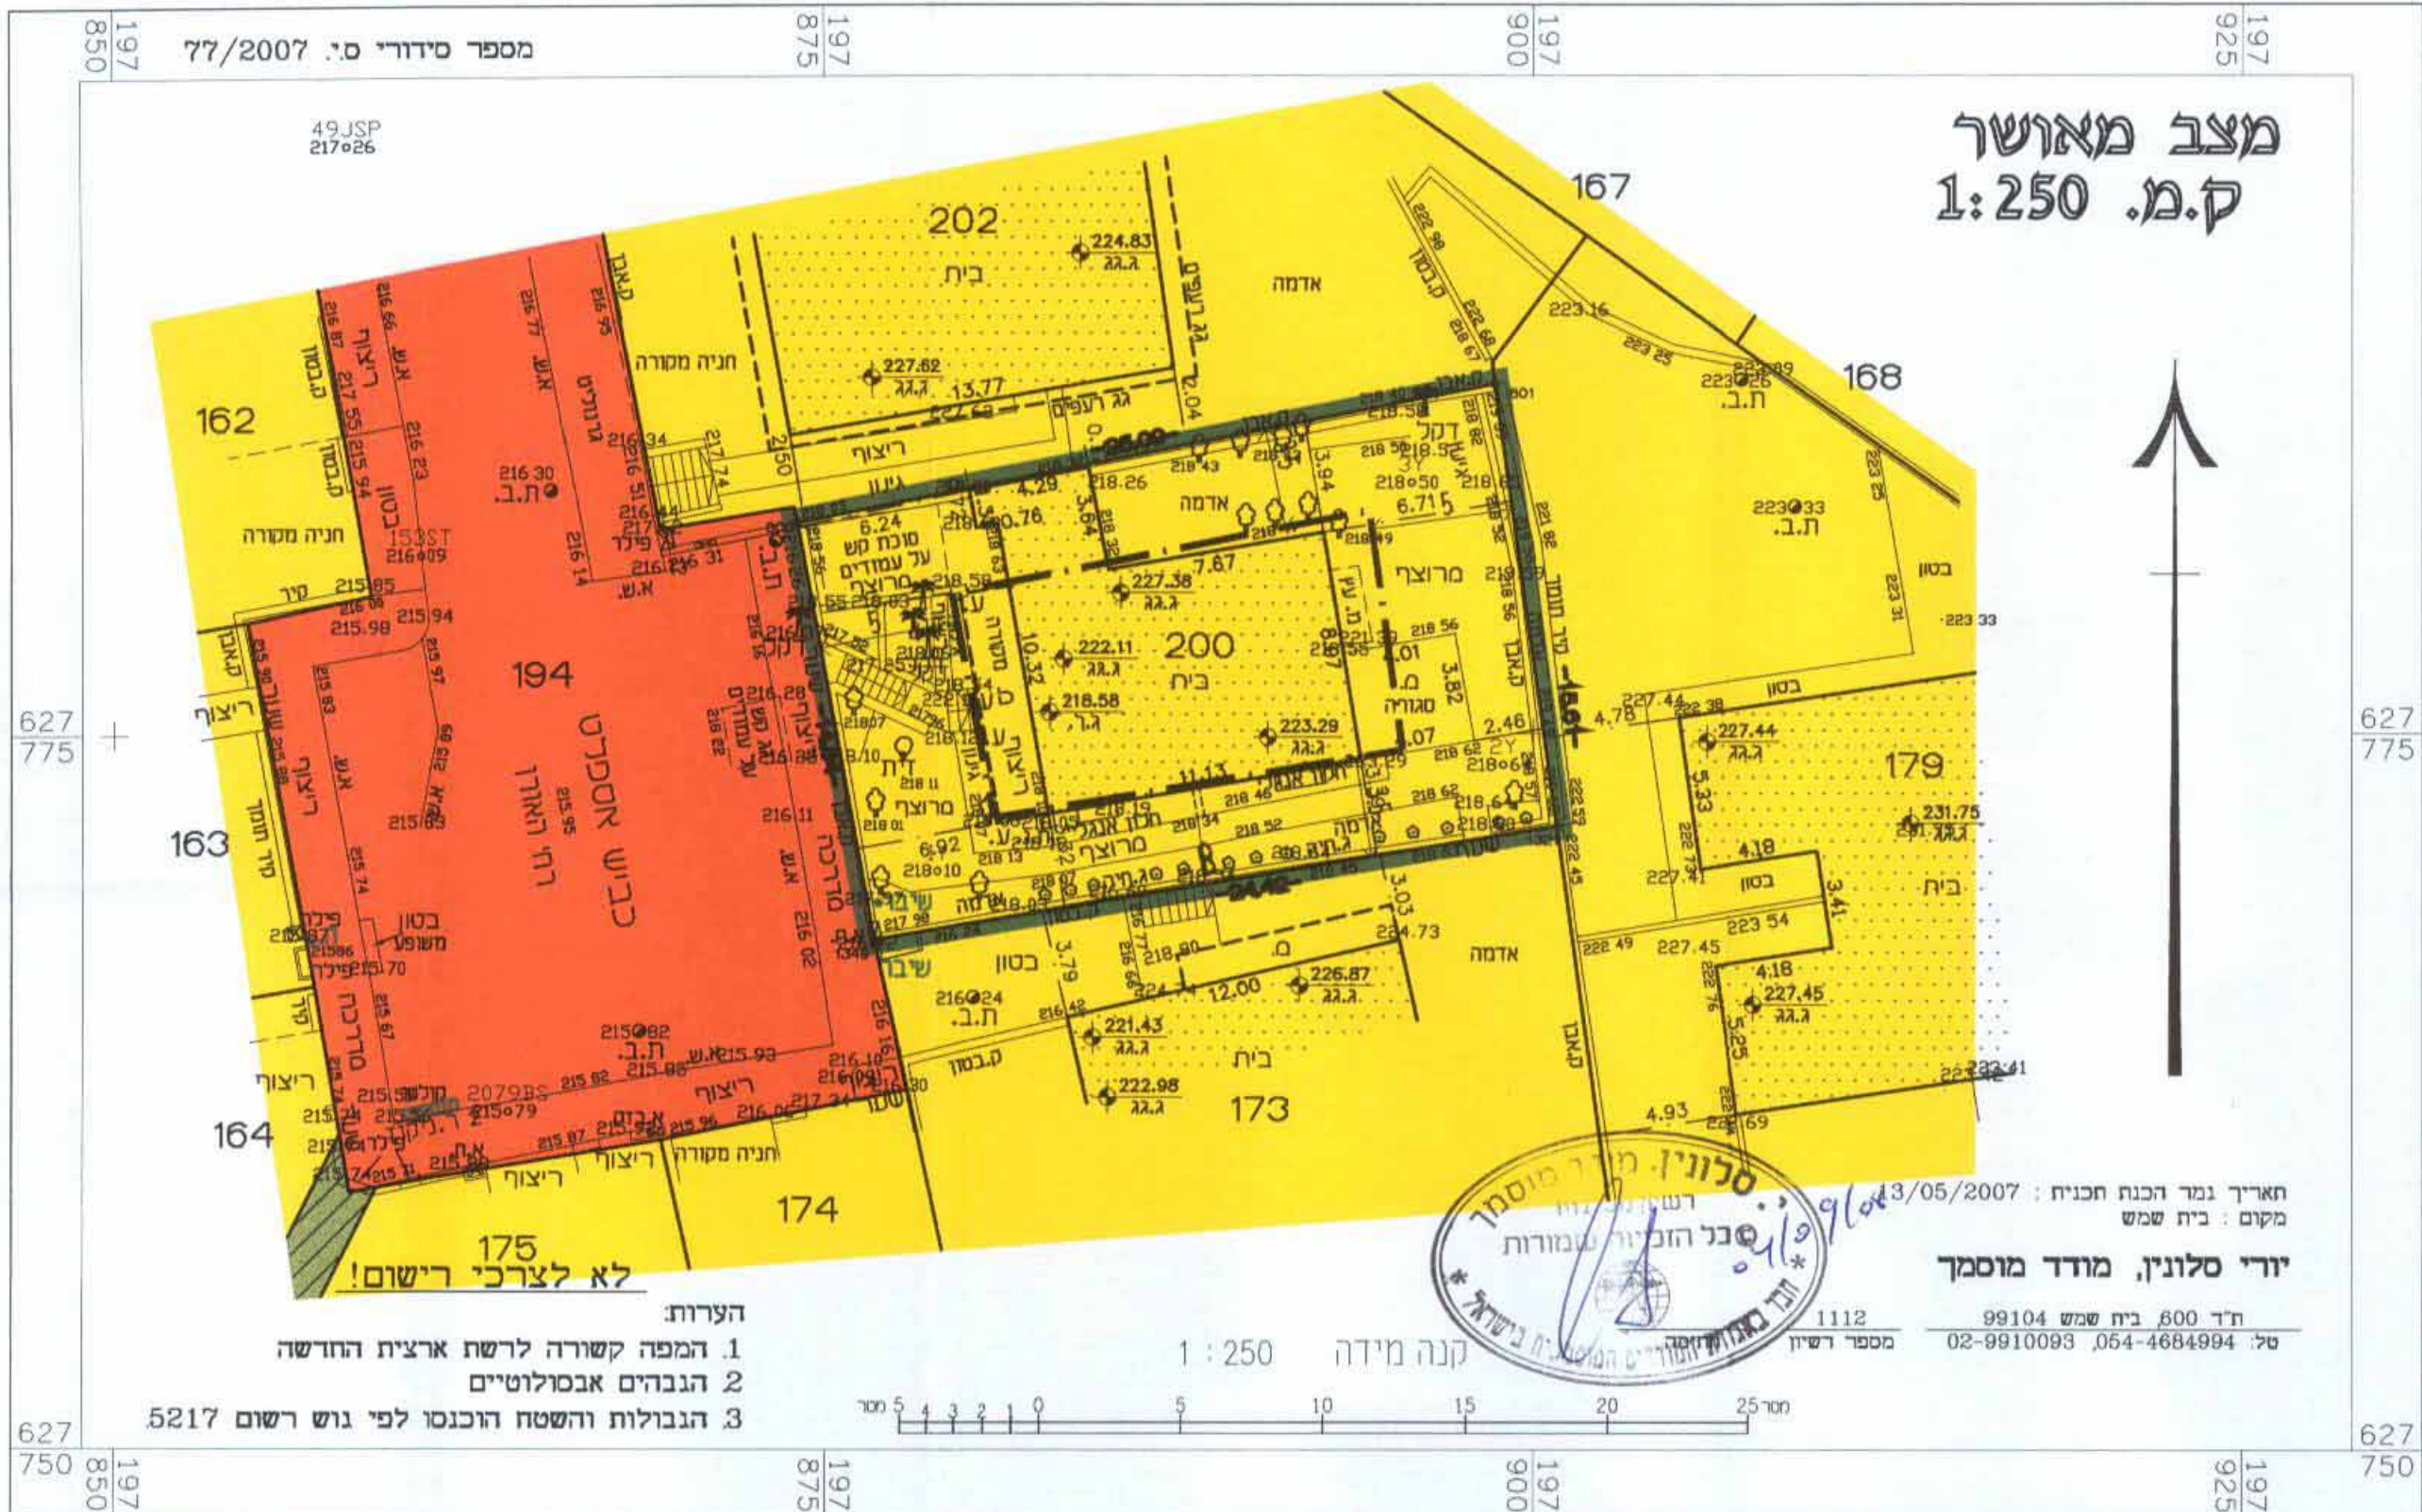

יורי סלונין, מודד מוסמך

ח"ד 600 בית שמש 99104
03 9910003 054-1681004


[illegible]

צרות

המפה קשורה לרשת ארצית החדשה

הגבולות והשטח הוכנסו לפי גוש רשום 5217

מצב מוצע ק.מ. 1:250

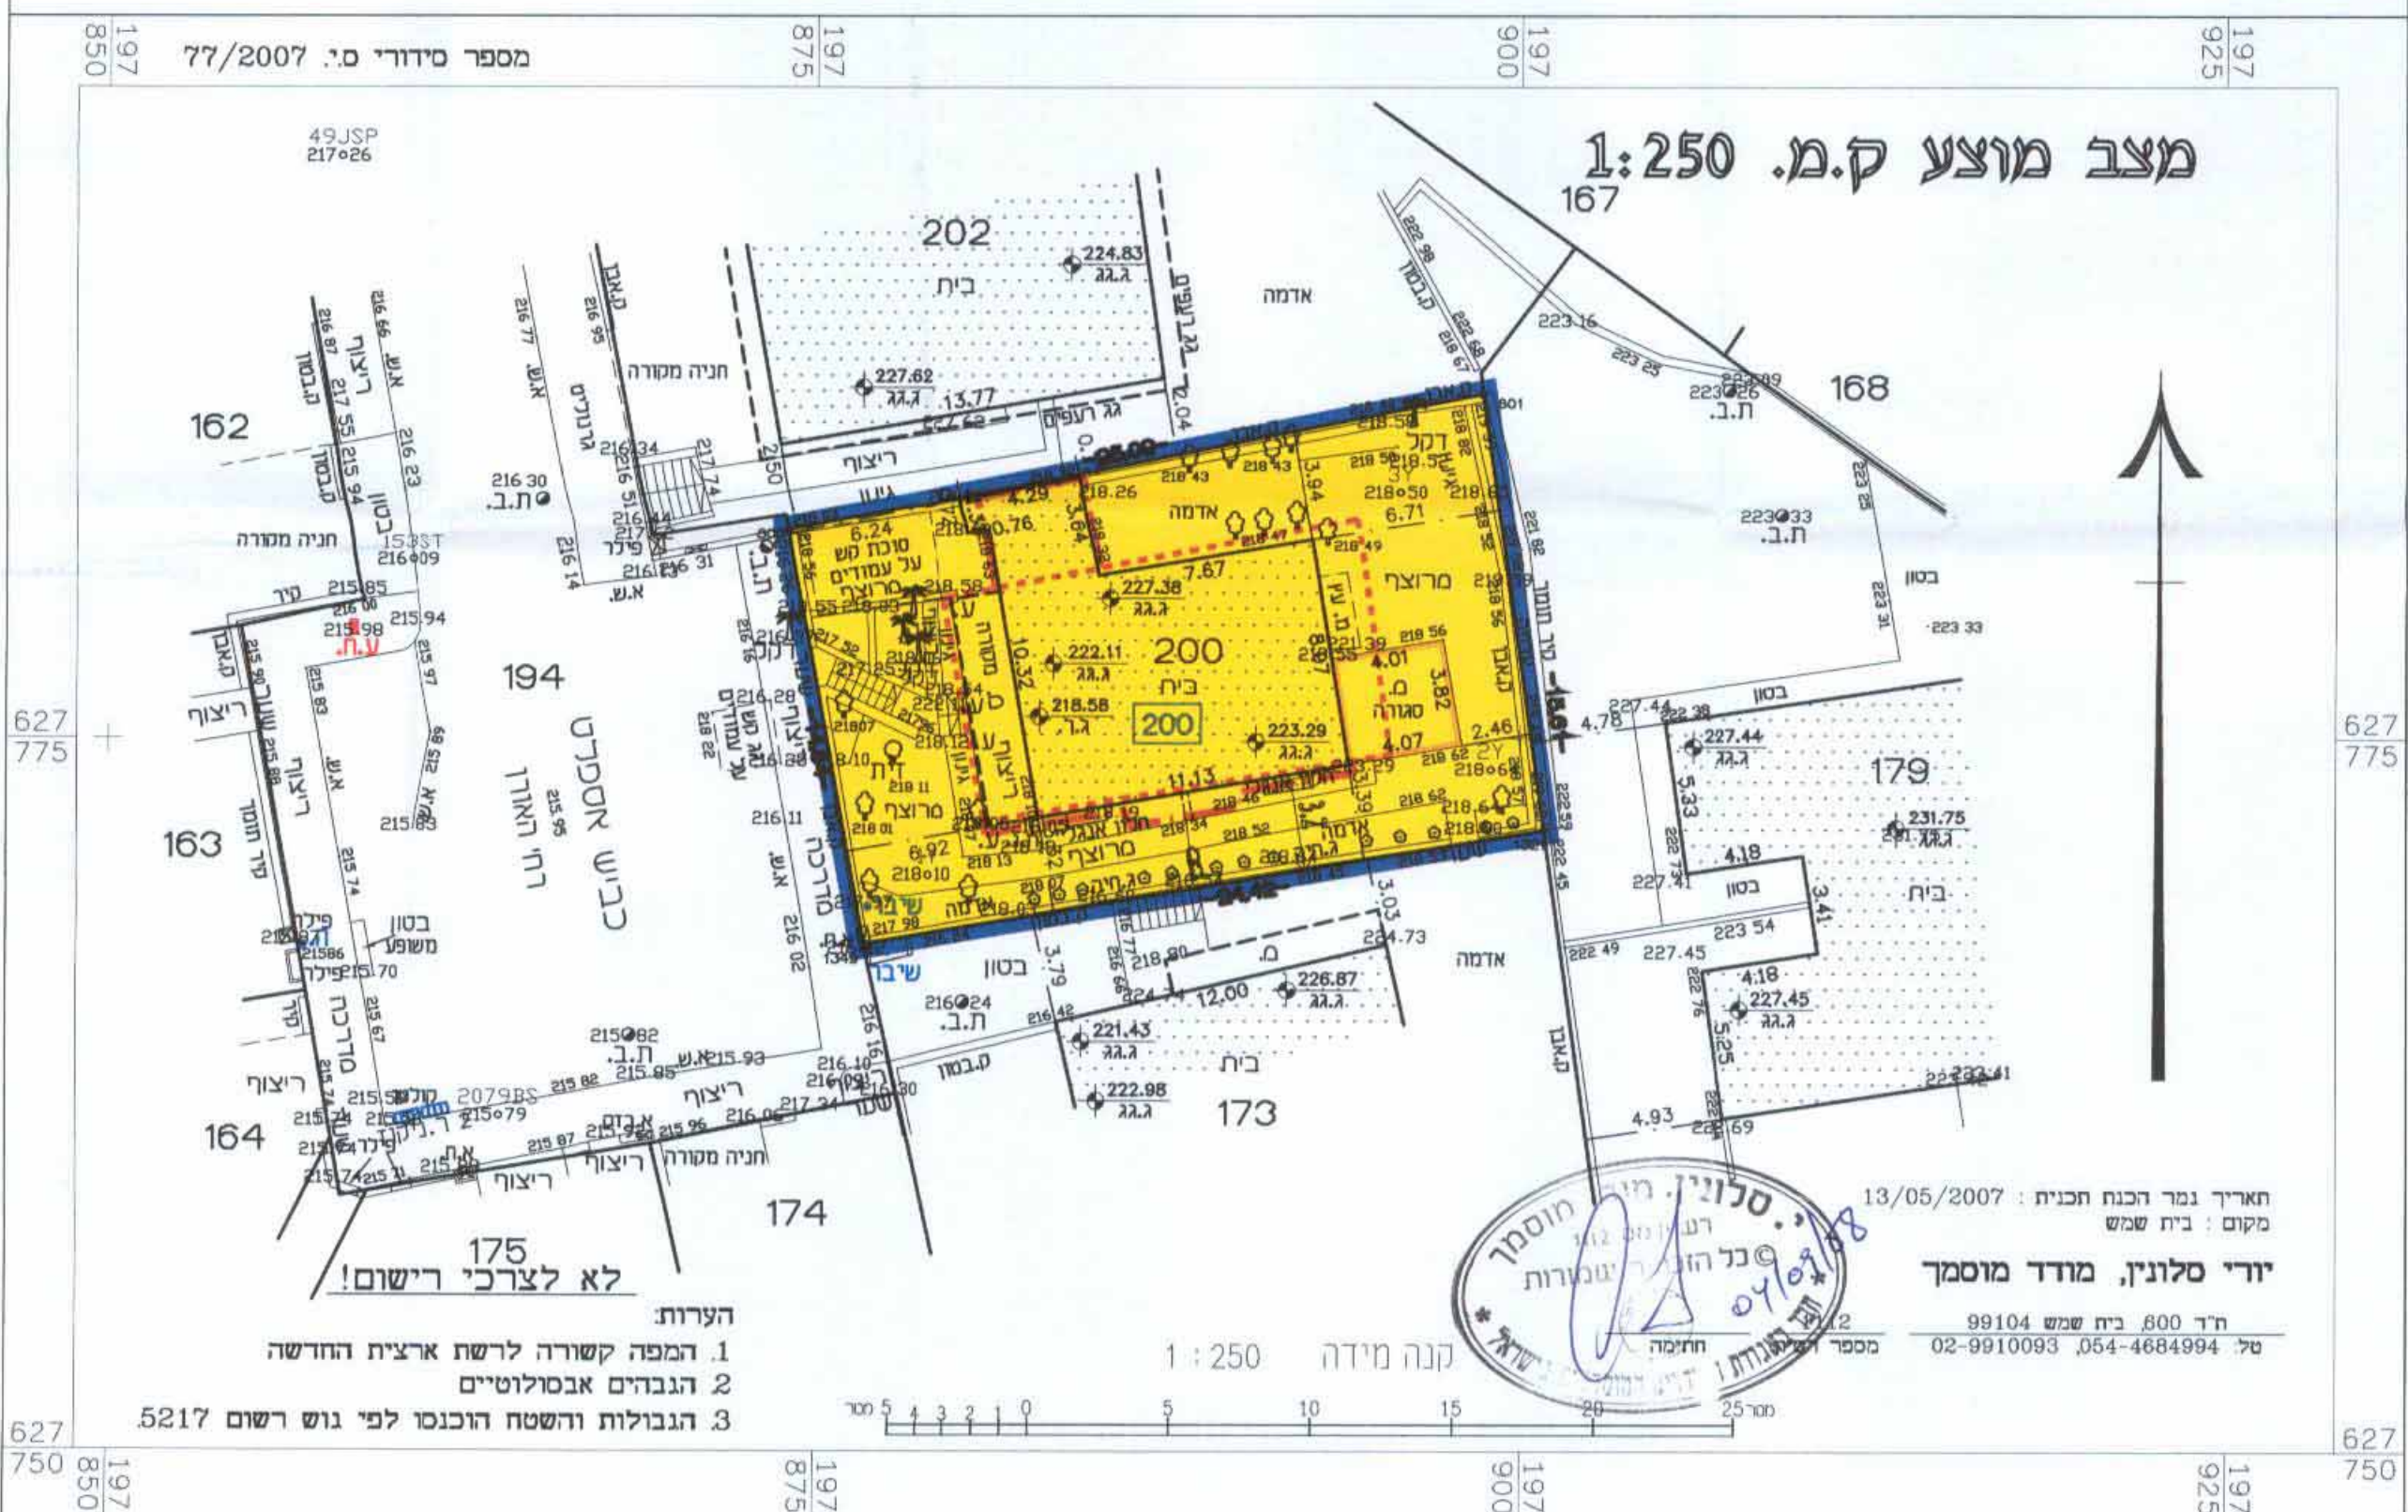

יורי סלונין, מודד מוסמך

ח"ר 600 בית שמש 99104

02-9919993, 994-4004994 .70

עצות:

המפה קשורה לרשת ארצית החדשה

הגבולות והשטח הוכנסו לפי גוש רשום 5217.