

מחוז ירושלים מרחב תכנון מקומי בית שמש עיריית בית שמש

תכנית מפורטת מס' 89/מק/ד'
המחווה שינוי לתכנית מס' 89/במ/א'
שטח התכנית: כ - 0.696 דונם
מגרש: 93 לפי 89/במ/א'
שכונת נופי אביב
רחוב החצב 12

259/א/64
2007003
18/4/07

דניאל ערובי
מתנדב עיר
מאגיסטרוס העירייה
בית שמש

בני סוכמון ת.ז. 3940044 החתימה
ג'י'י סוכמון ת.ז. 015888613 החתימה
רחוב החצב 2 ב'יבטי



דוד גודמן ת.ז. 052888818 החתימה
שירה גודמן ת.ז. 056388127 החתימה
רחוב החצב 12 א'יבטי

דניאל שפר ת.ז. 20223237 החתימה
נחל מאור 12, בית שמש נב/מבקים 02-9919898 החתימה
מס' רישון 70188

מדינת ישראל
ר"מ י"מ 216 ירושלים, ר"מ
תחילה 02-5378888

לוח שמות

מס' מגרש	שטח (ד')
93	0.696

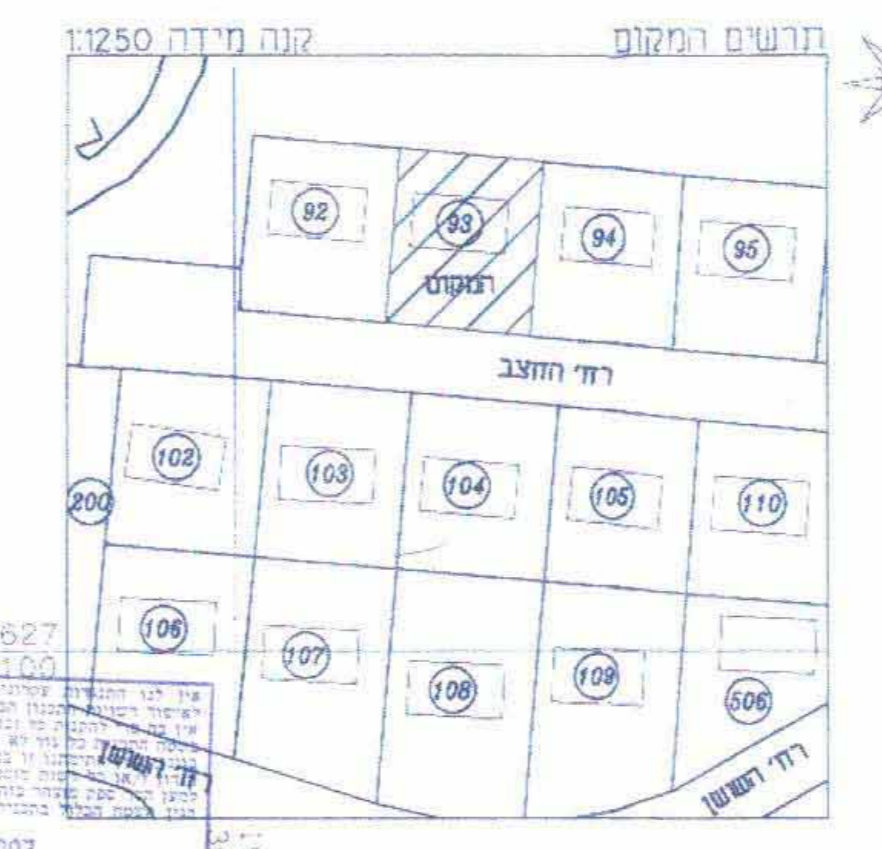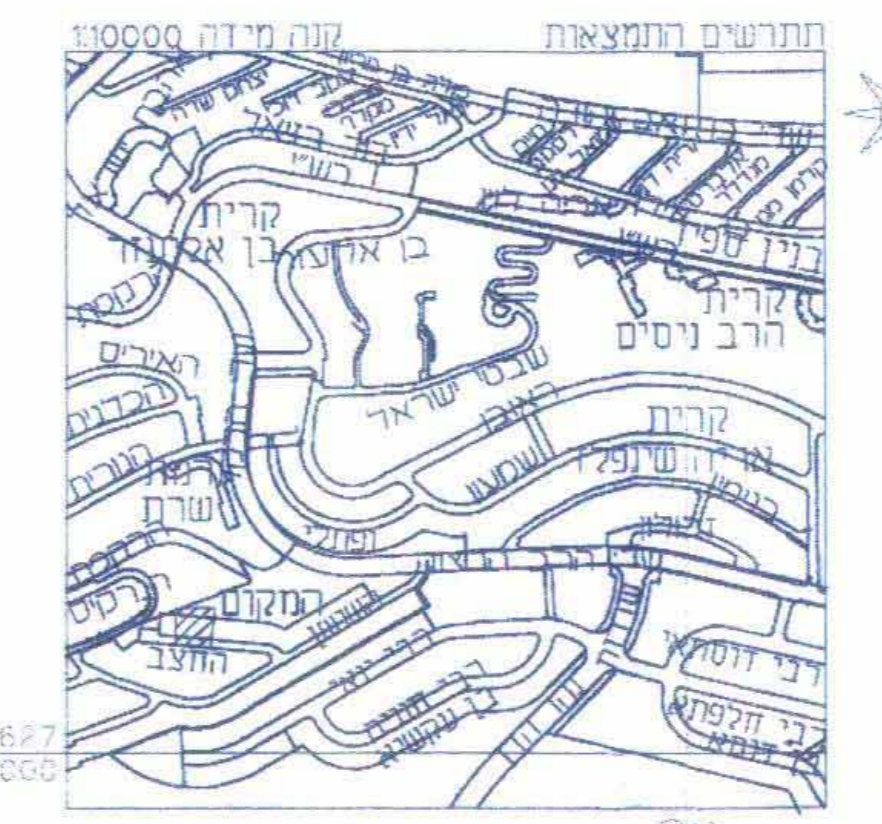


14-01-2007
עמליה אברמוביץ, ס' אדריכל המחוז
ממ"י - מחוז ירושלים

מחוז: ירושלים
נפה: ירושלים
המקום: בית שמש
מגרש: 93 גוש 5235
ת.ב.ע.: 89/במ/א'
השטח 0.696 ד'
הוכן עבור: בעלים

מקרא:


סימון	יעוד
	גבול התכנית
	איזור מגורים א'
	שצ"פ
	מס' מגרש
	קו בנין מאושר
	דרך קיימת/מאושרת

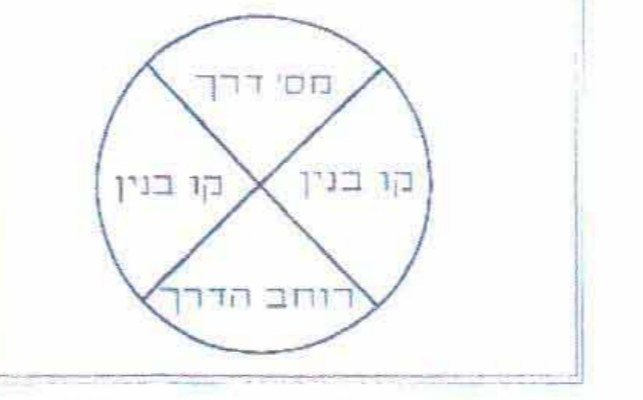

תאריך גמר הכנת התכנית: 6/02/2006
מקום: בית שמש
יורי סלונין, מודד מוסמך
ת"ד 600, בית נאנע, 99104
טל': 02-9910093, 054-4684994

חתימה מספר רישון 1112
JOB NO. 017/06

מספר סידורי ט.י. 17/2006

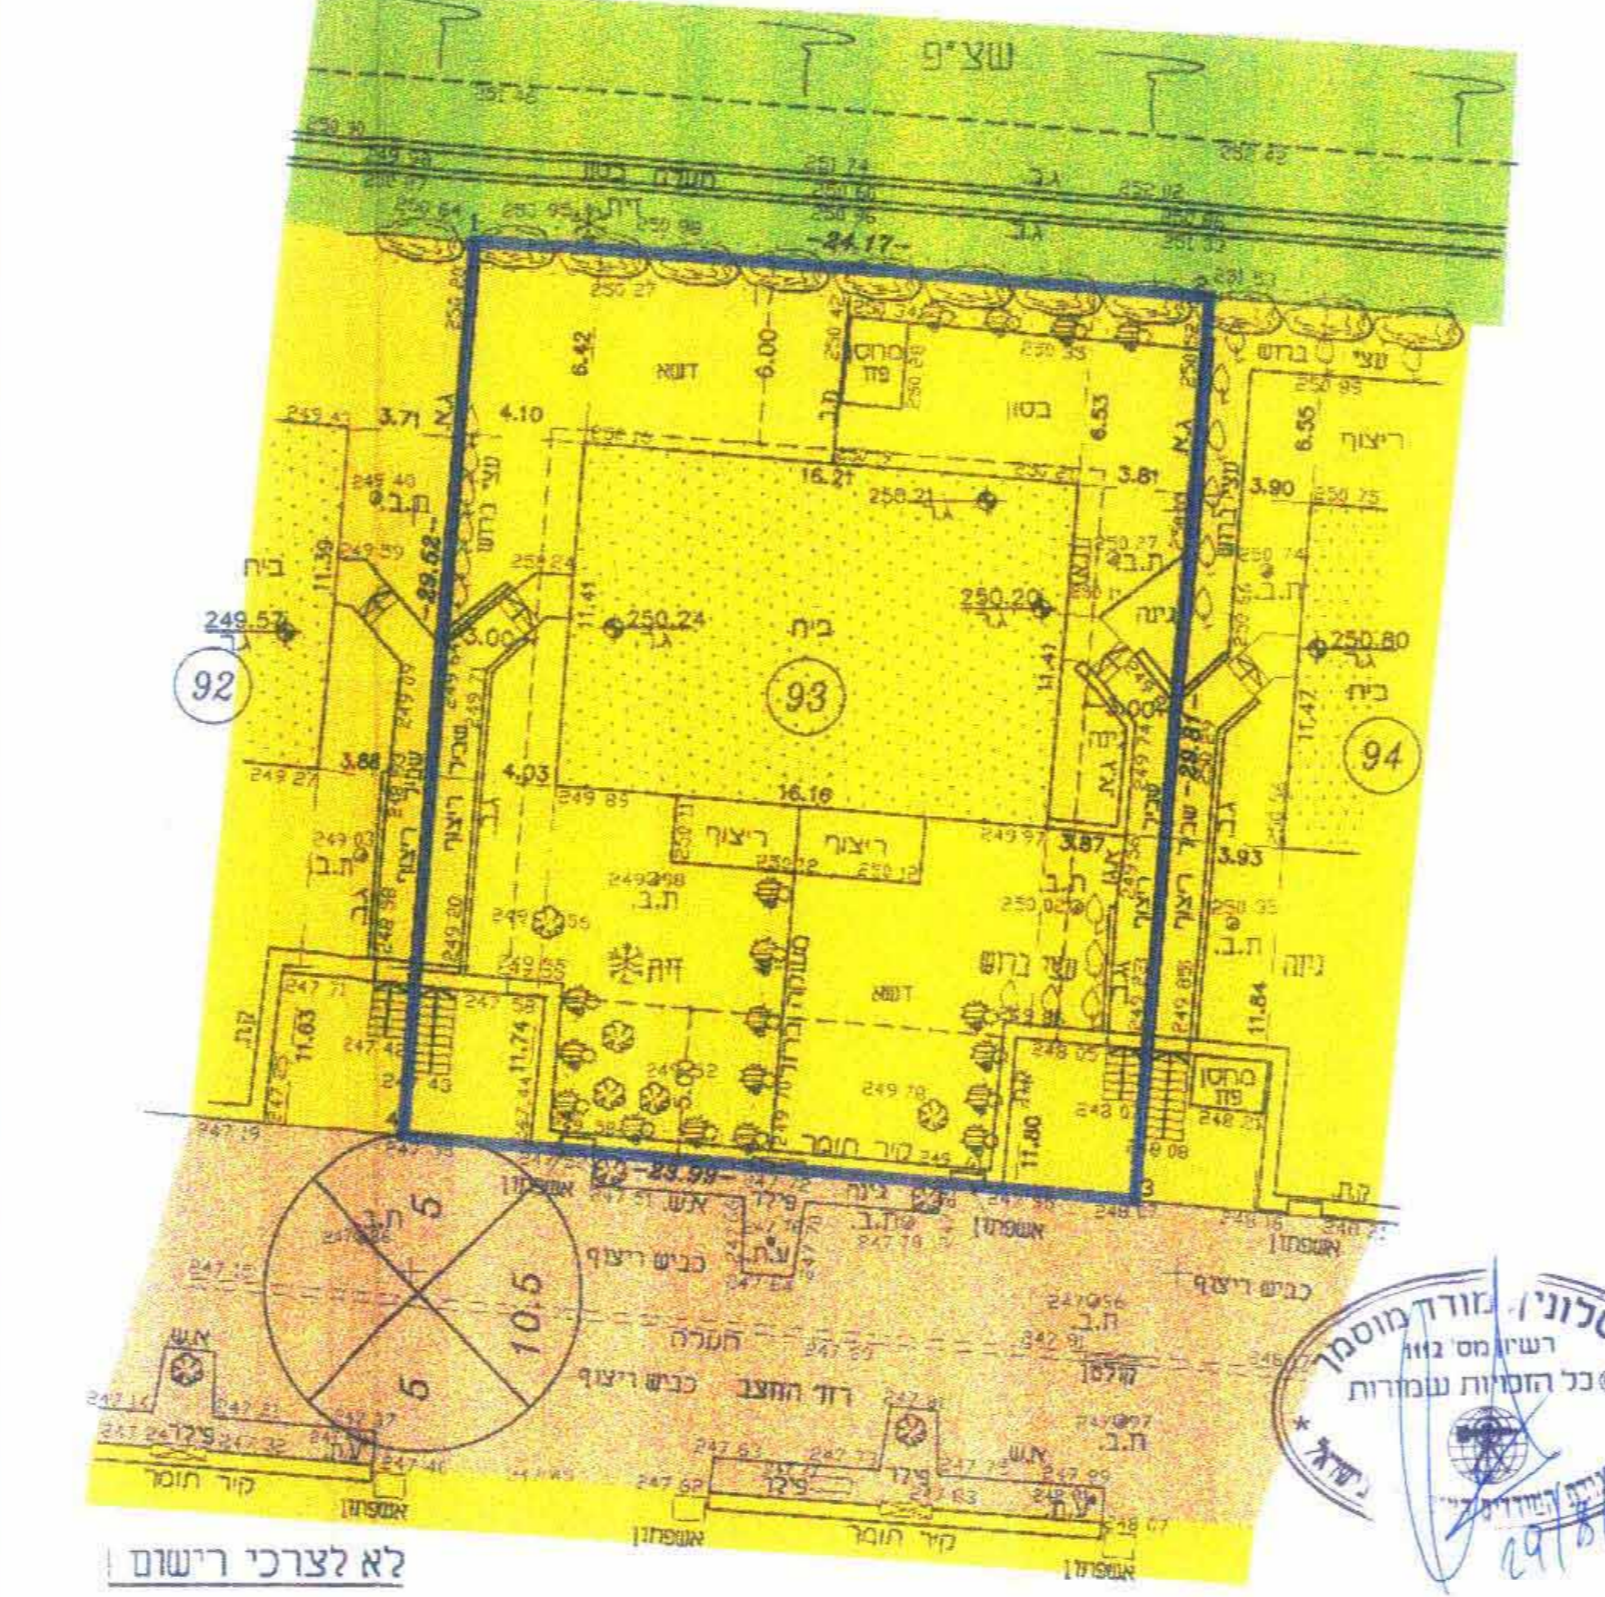

מצב מאושר

הגרות:
1. תוכנית קשורה לרשת ארצית החדשה ומבוססת על נ"מ 322א2, 321א2.
2. תגבורת אבטולומיית ומבוססת על ב' 2192 מ' ונעברה 232.786.
3. תגבורת והשטח נלקחו מת.ב.ע. מס' 89/במ/א'.

מחוז: ירושלים
נפה: ירושלים
המקום: בית שמש
מגרש: 93 גוש 5235
ת.ב.ע.: 89/במ/א'
השטח 0.696 ד'
הוכן עבור: בעלים

מקרא:


סימון	יעוד
	גבול התכנית
	איזור מגורים א'
	קו בנין חדש
	קו בנין לביטול

תאריך גמר הכנת התכנית: 6/02/2006
מקום: בית שמש
יורי סלונין, מודד מוסמך
ת"ד 600, בית נאנע, 99104
טל': 02-9910093, 054-4684994

מצב מוצע

הגרות:
1. תוכנית קשורה לרשת ארצית החדשה ומבוססת על נ"מ 322א2, 321א2.
2. תגבורת אבטולומיית ומבוססת על ב' 2192 מ' ונעברה 232.786.
3. תגבורת והשטח נלקחו מת.ב.ע. מס' 89/במ/א'.

מספר סידורי ט.י. 17/2006

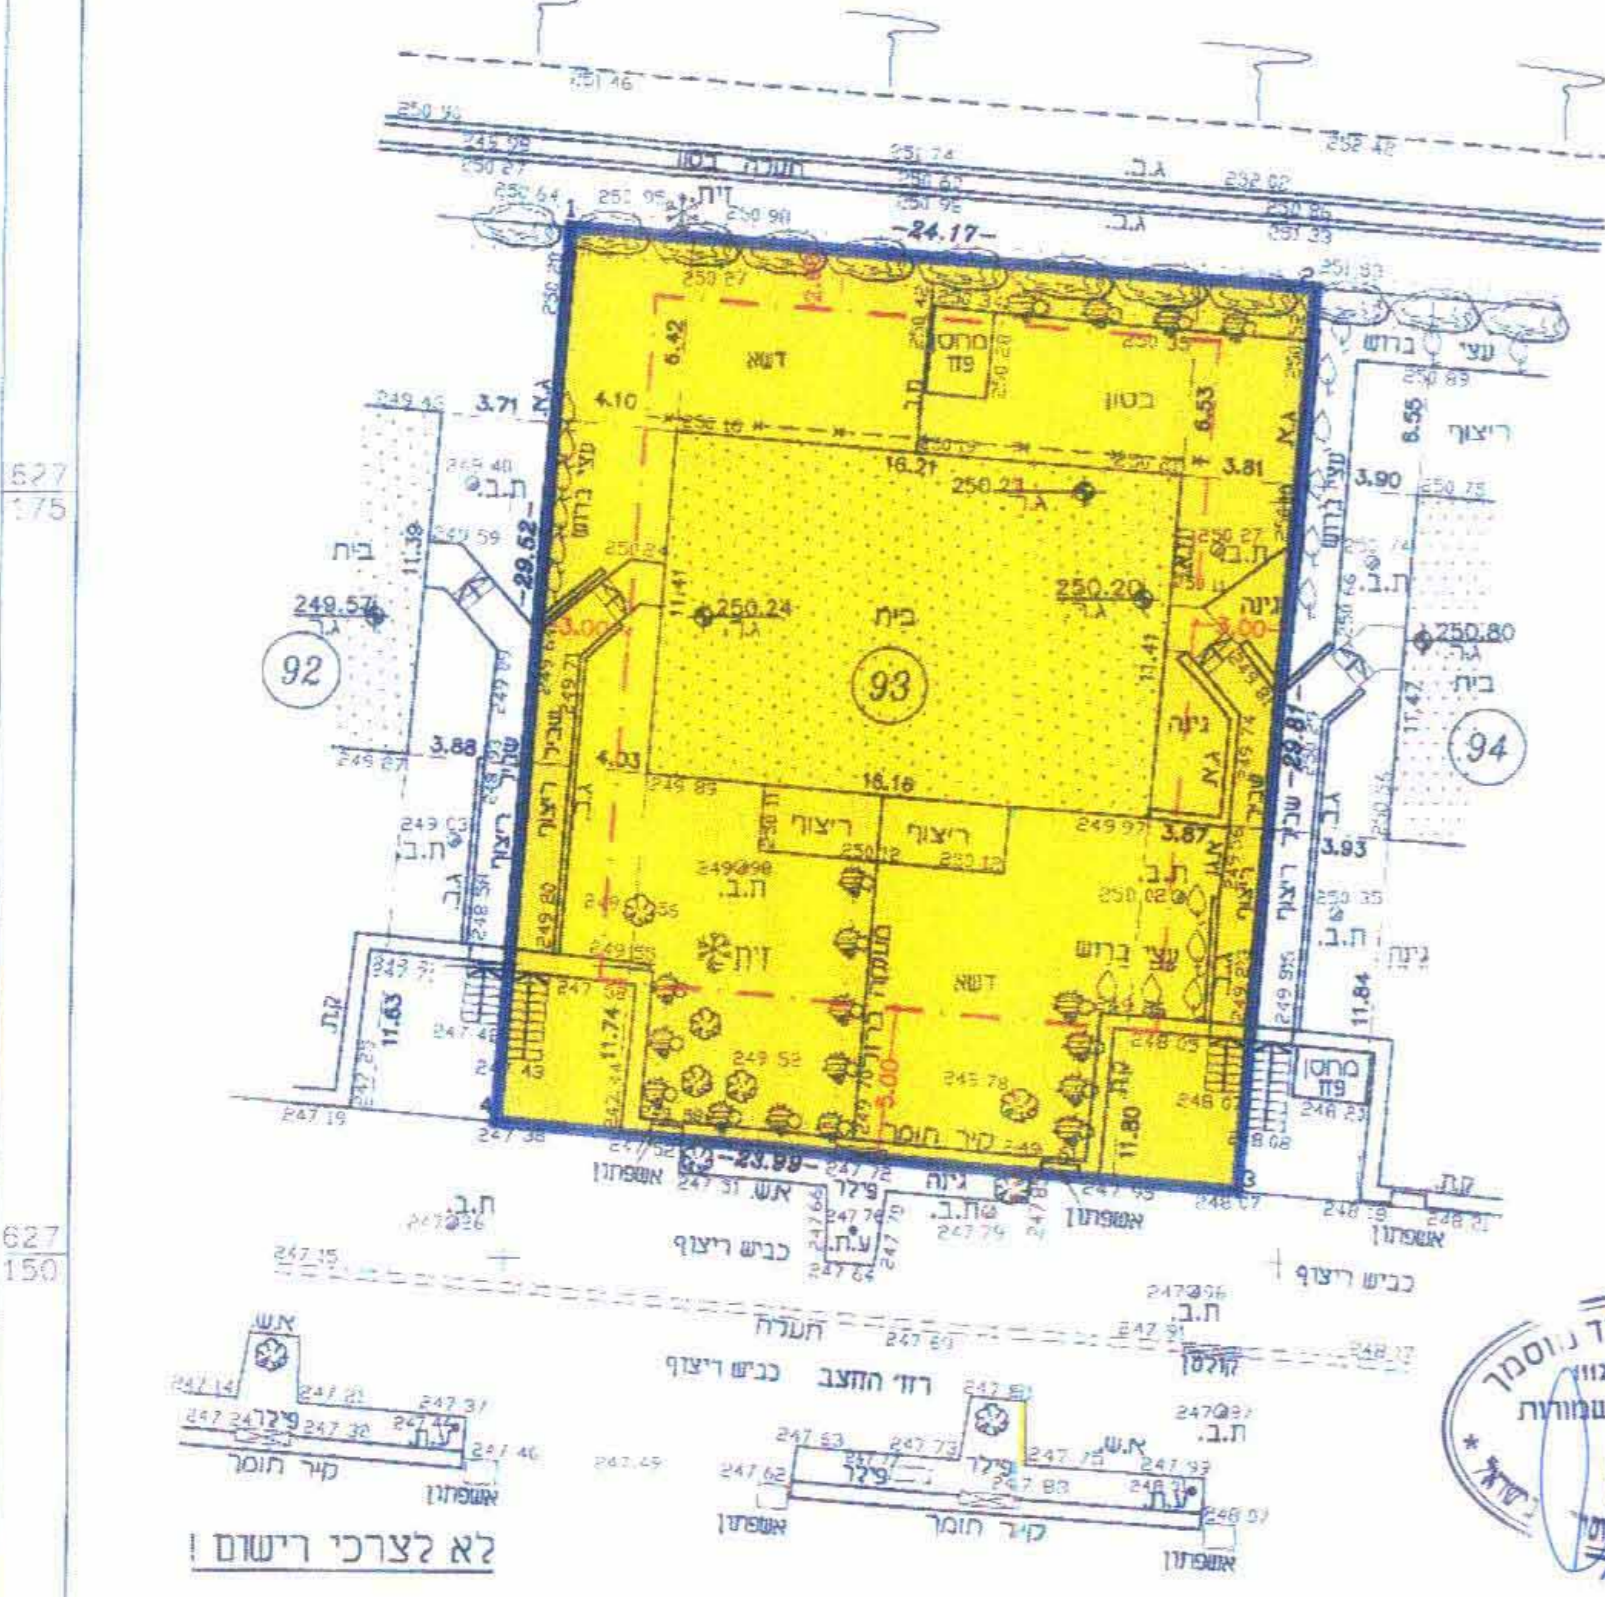

מצב מוצע

הגרות:
1. תוכנית קשורה לרשת ארצית החדשה ומבוססת על נ"מ 322א2, 321א2.
2. תגבורת אבטולומיית ומבוססת על ב' 2192 מ' ונעברה 232.786.
3. תגבורת והשטח נלקחו מת.ב.ע. מס' 89/במ/א'.