



מצב מוצע ק.מ. 1:500

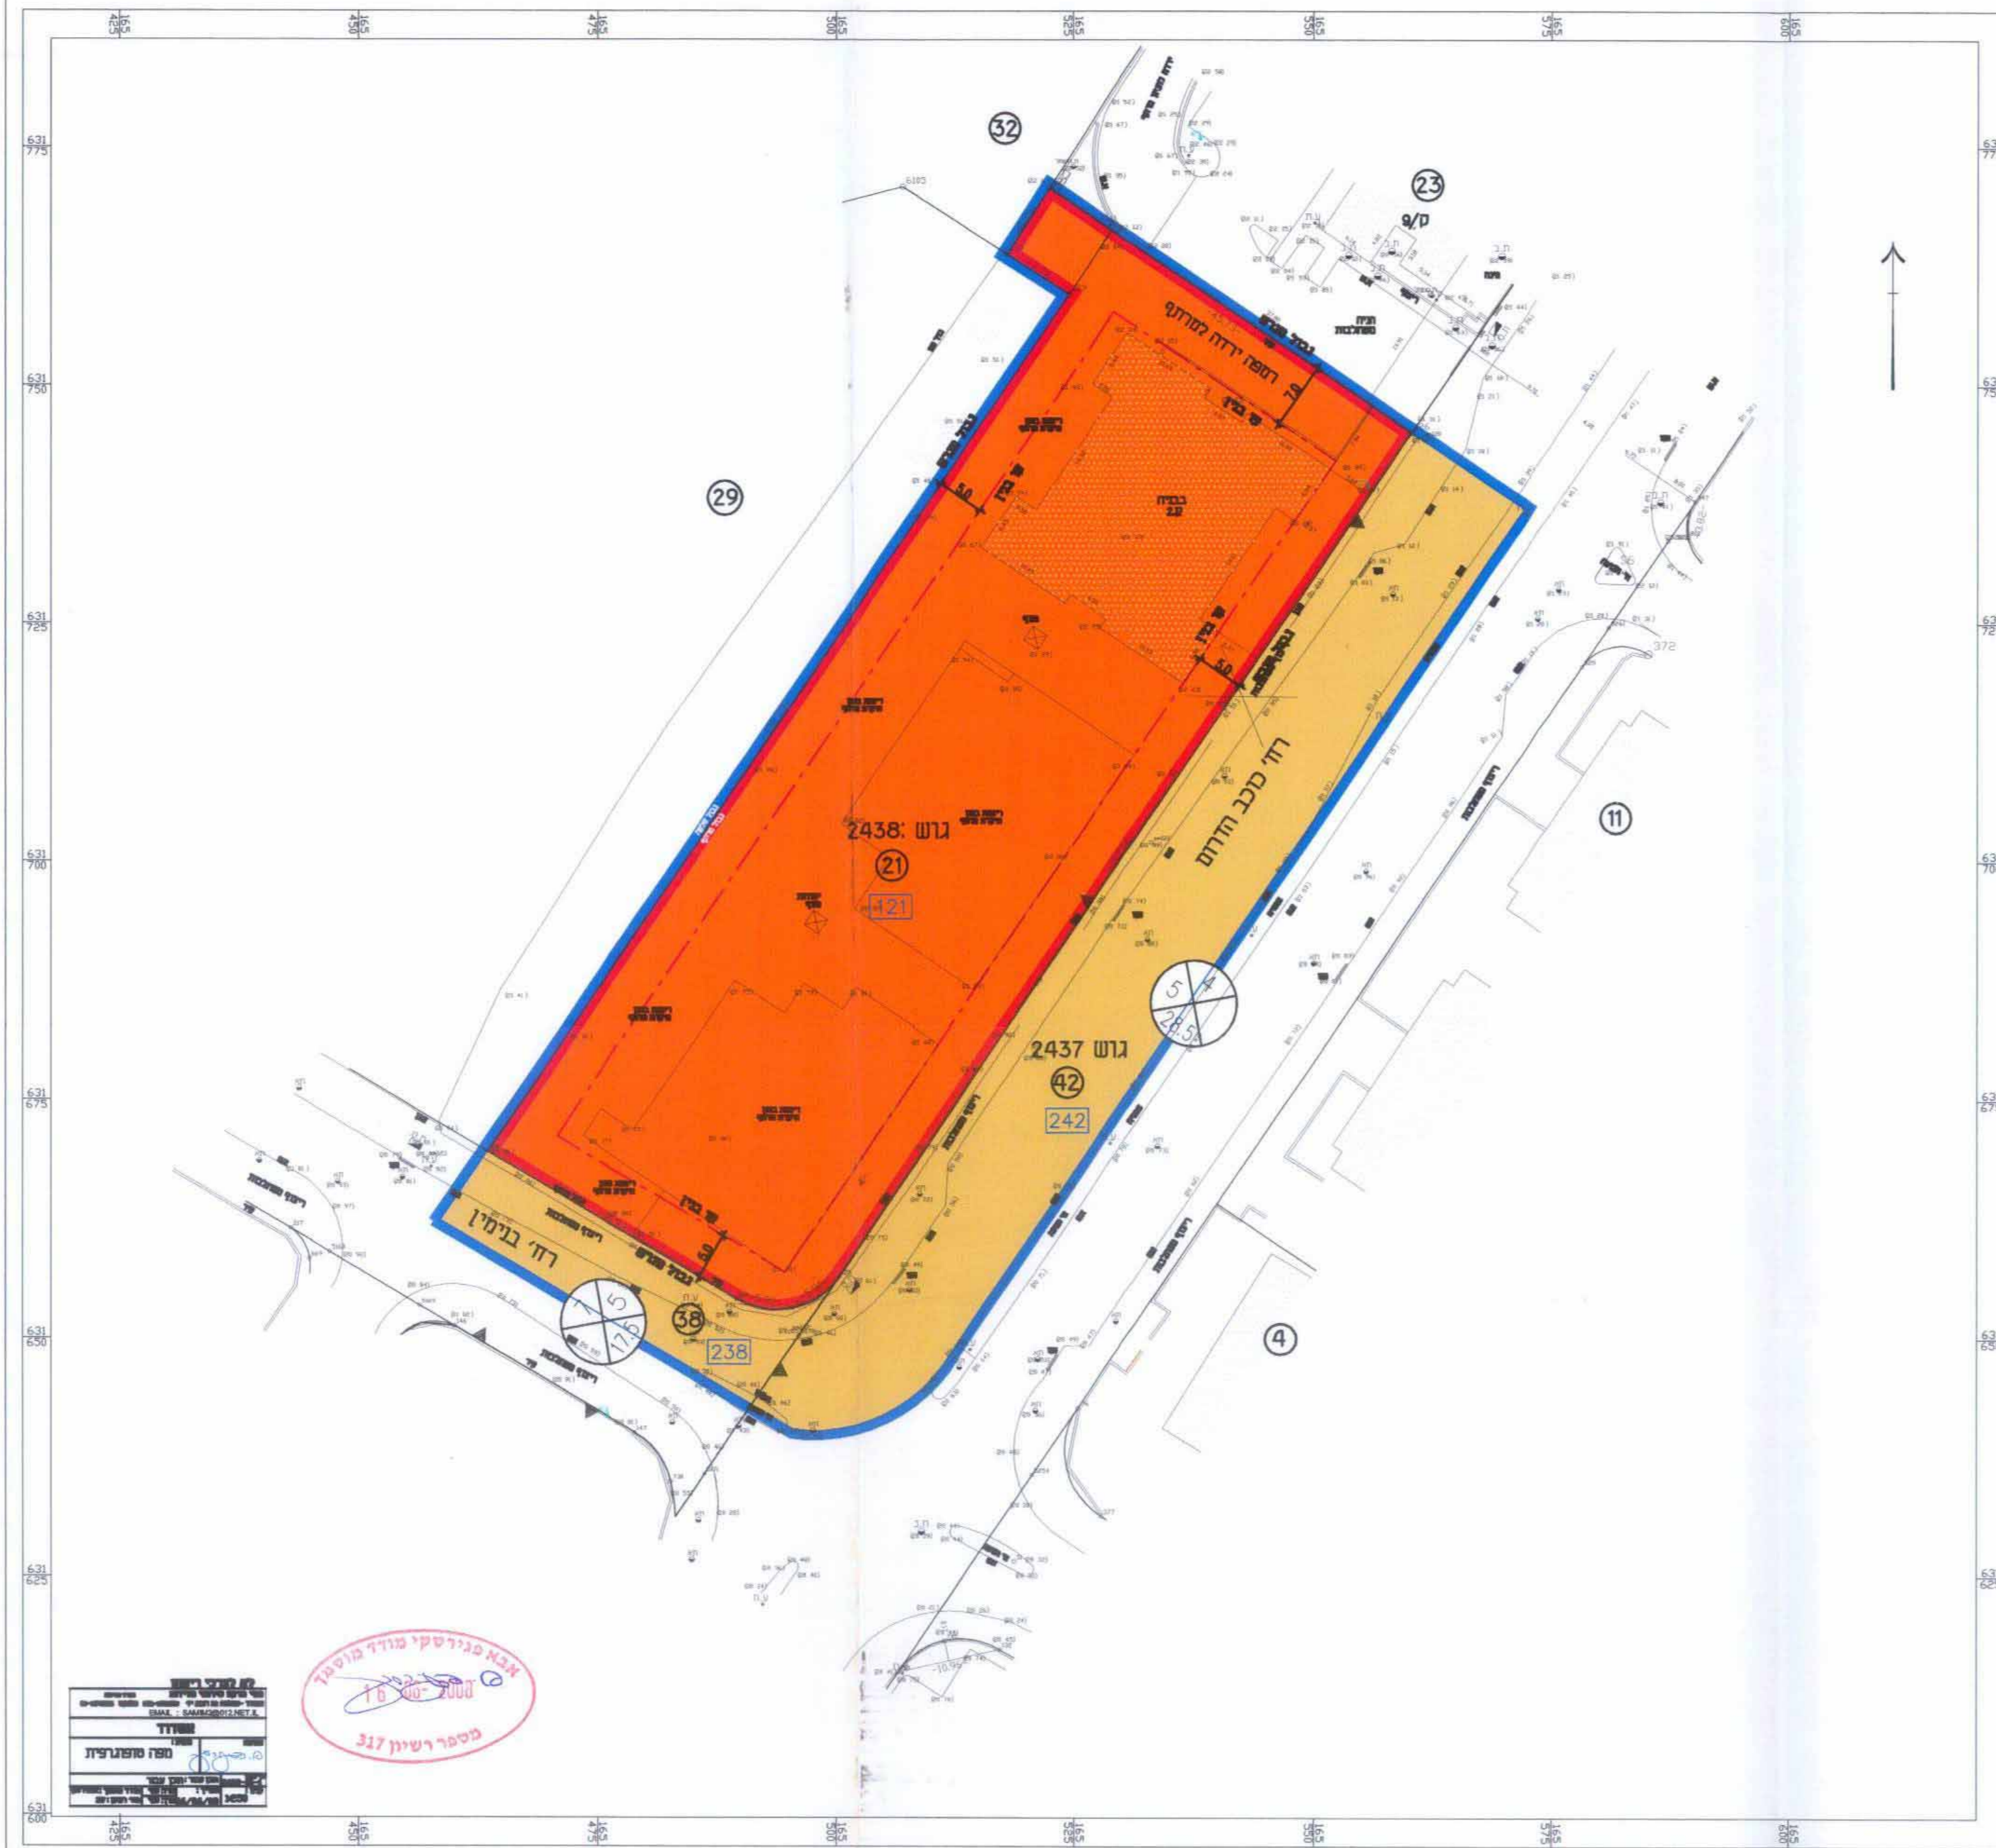


- מקרא מצב מוצע:
עפי' מבוארת
- גבול תכנית
 - גבול חא שטח
 - קו בנין
 - גבול גוש
 - אזור מגורים ד'
 - דרך מאושרת
 - מבנה קיים
 - חא שטח
 - מספר חלקה
 - מספר גוש
 - מס. דרך
 - קו בנין
 - רוחב הדרך


מצב מאושר ק.מ. 1:500

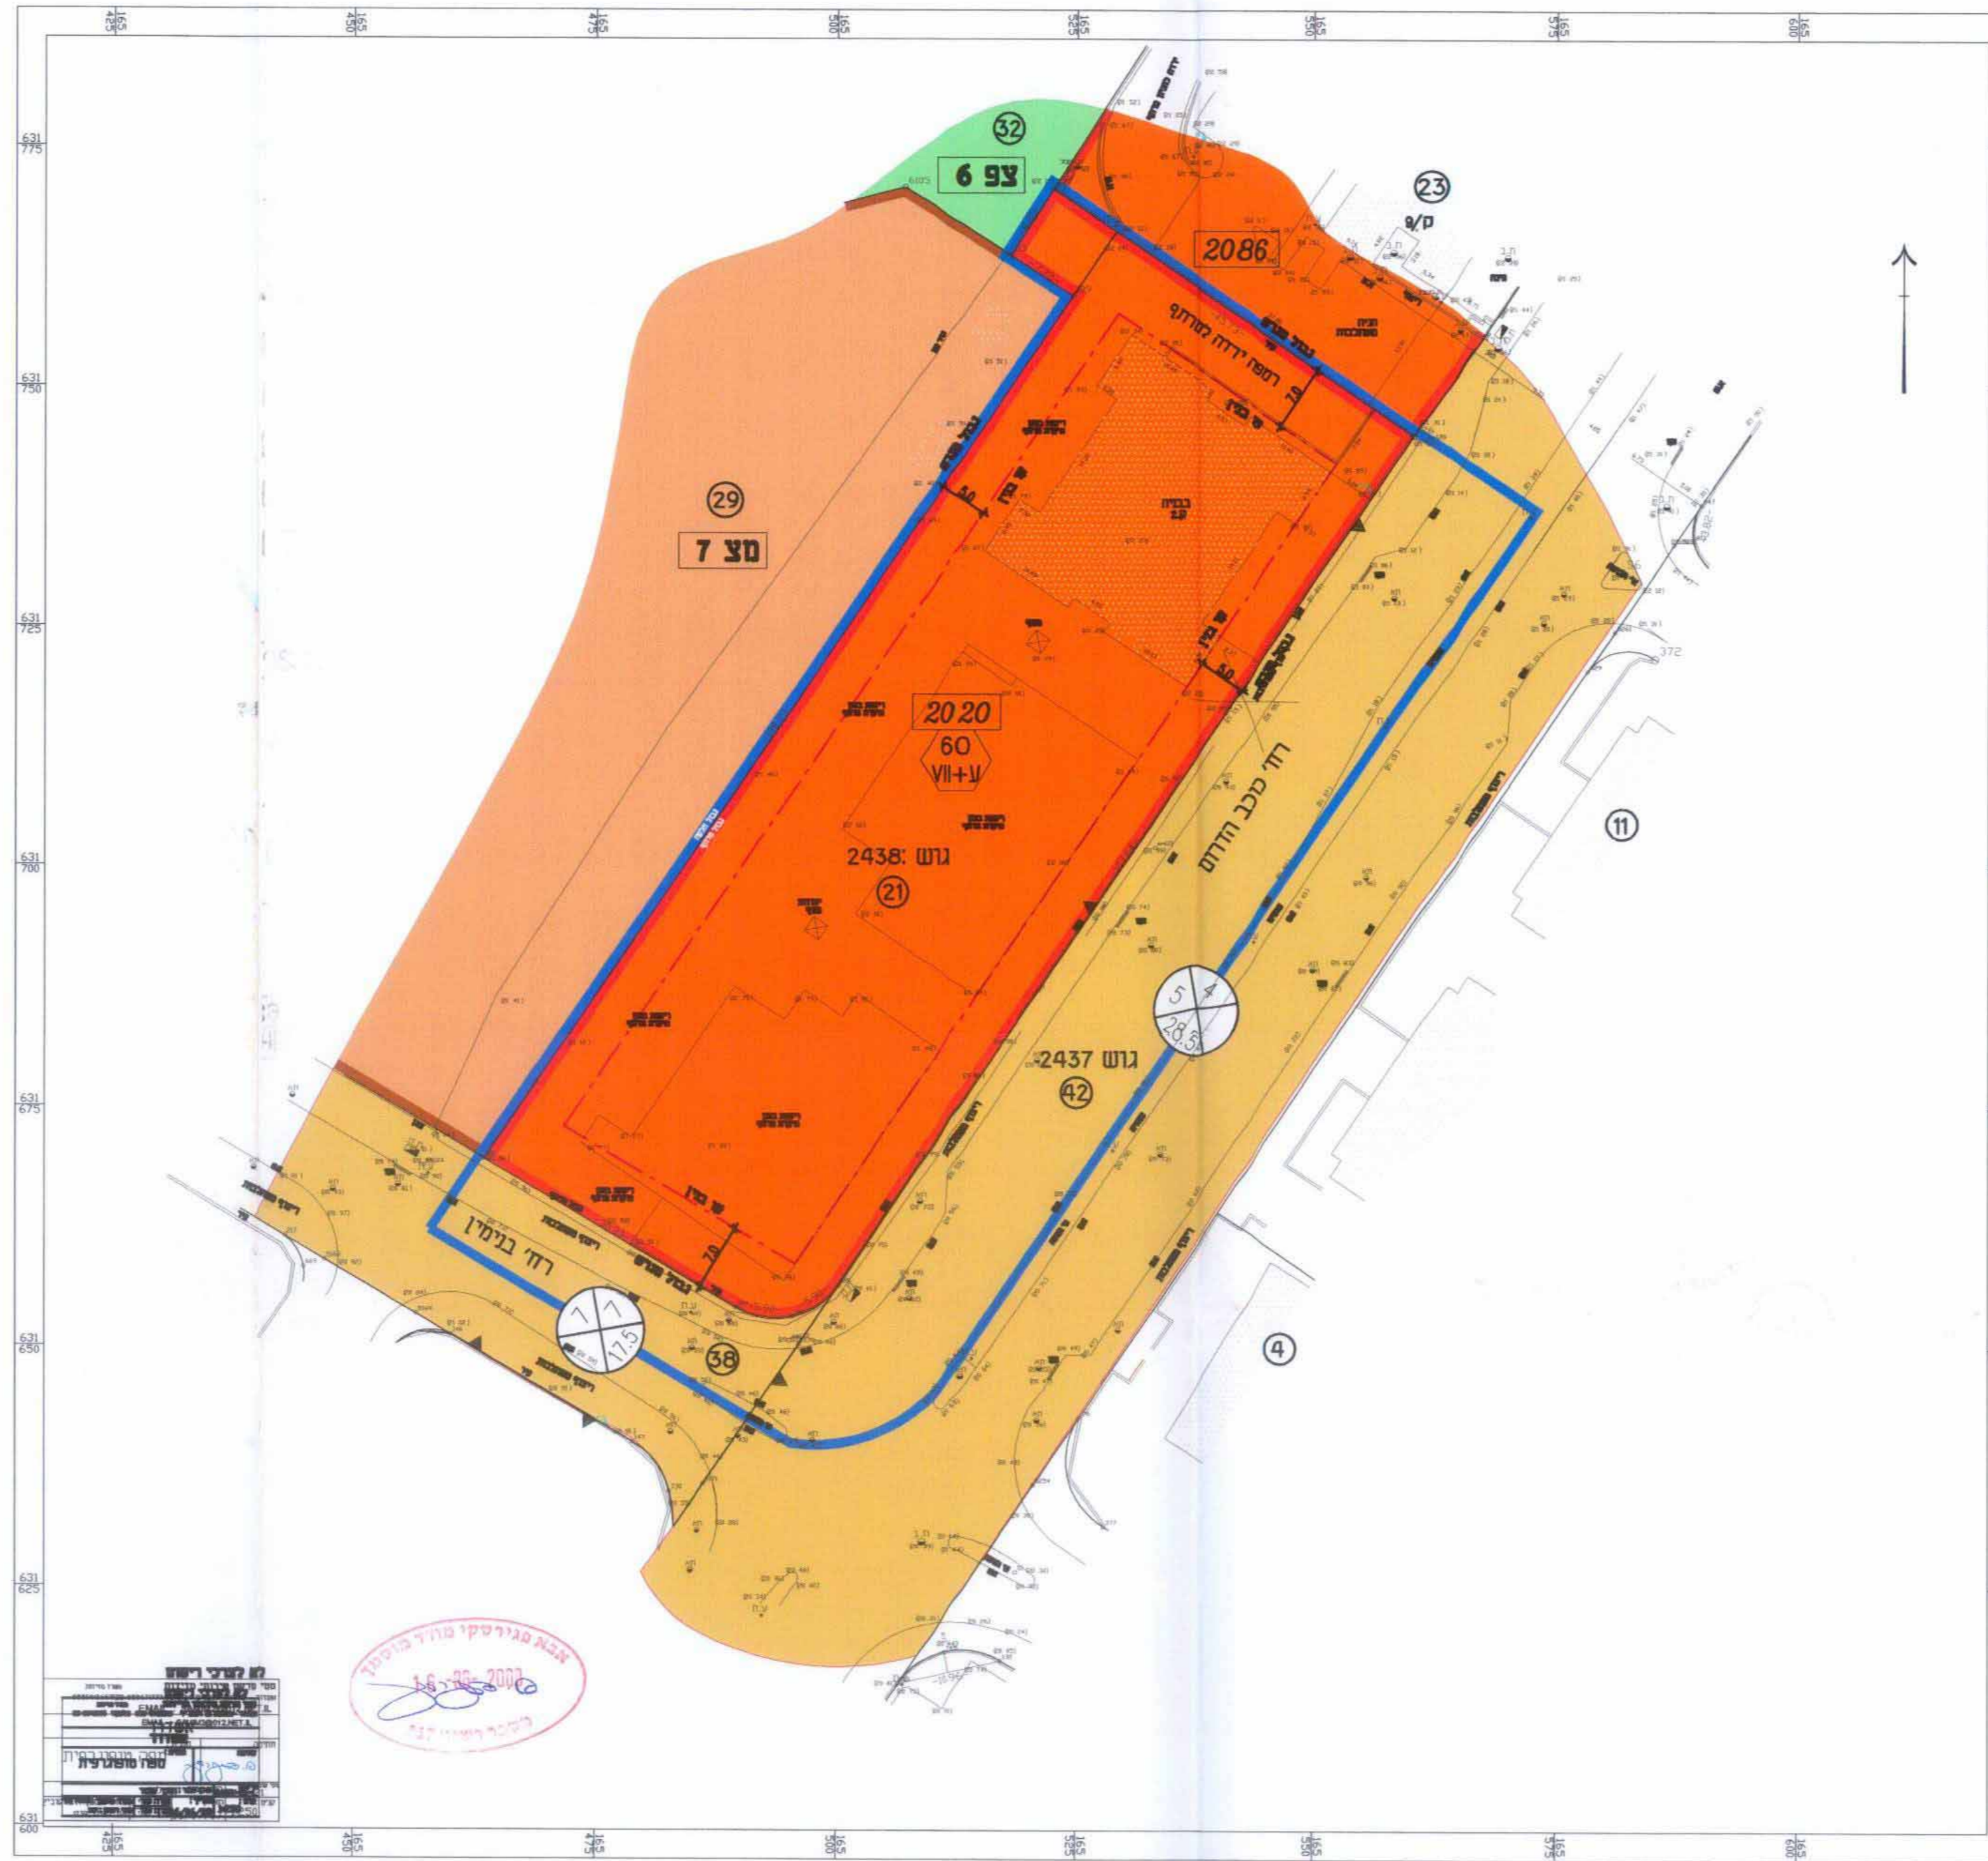

- מקרא מצב מאושר:
עפי' תכנון/מבוארת
היעוץ לפי מבוארת
- גבול תכנית
 - גבול מגרש
 - קו בנין
 - גבול גוש
 - אזור מגורים מיוחד
 - שטח לבנין צובר
 - שטח ציבורי פתוח
 - דרך מאושרת
 - מבנה קיים
 - מספר חלקה
 - מספר מגרש
 - מספר גוש
 - מס. דרך
 - קו בנין
 - רוחב הדרך
 - מספר יחיד
 - מספר קומות

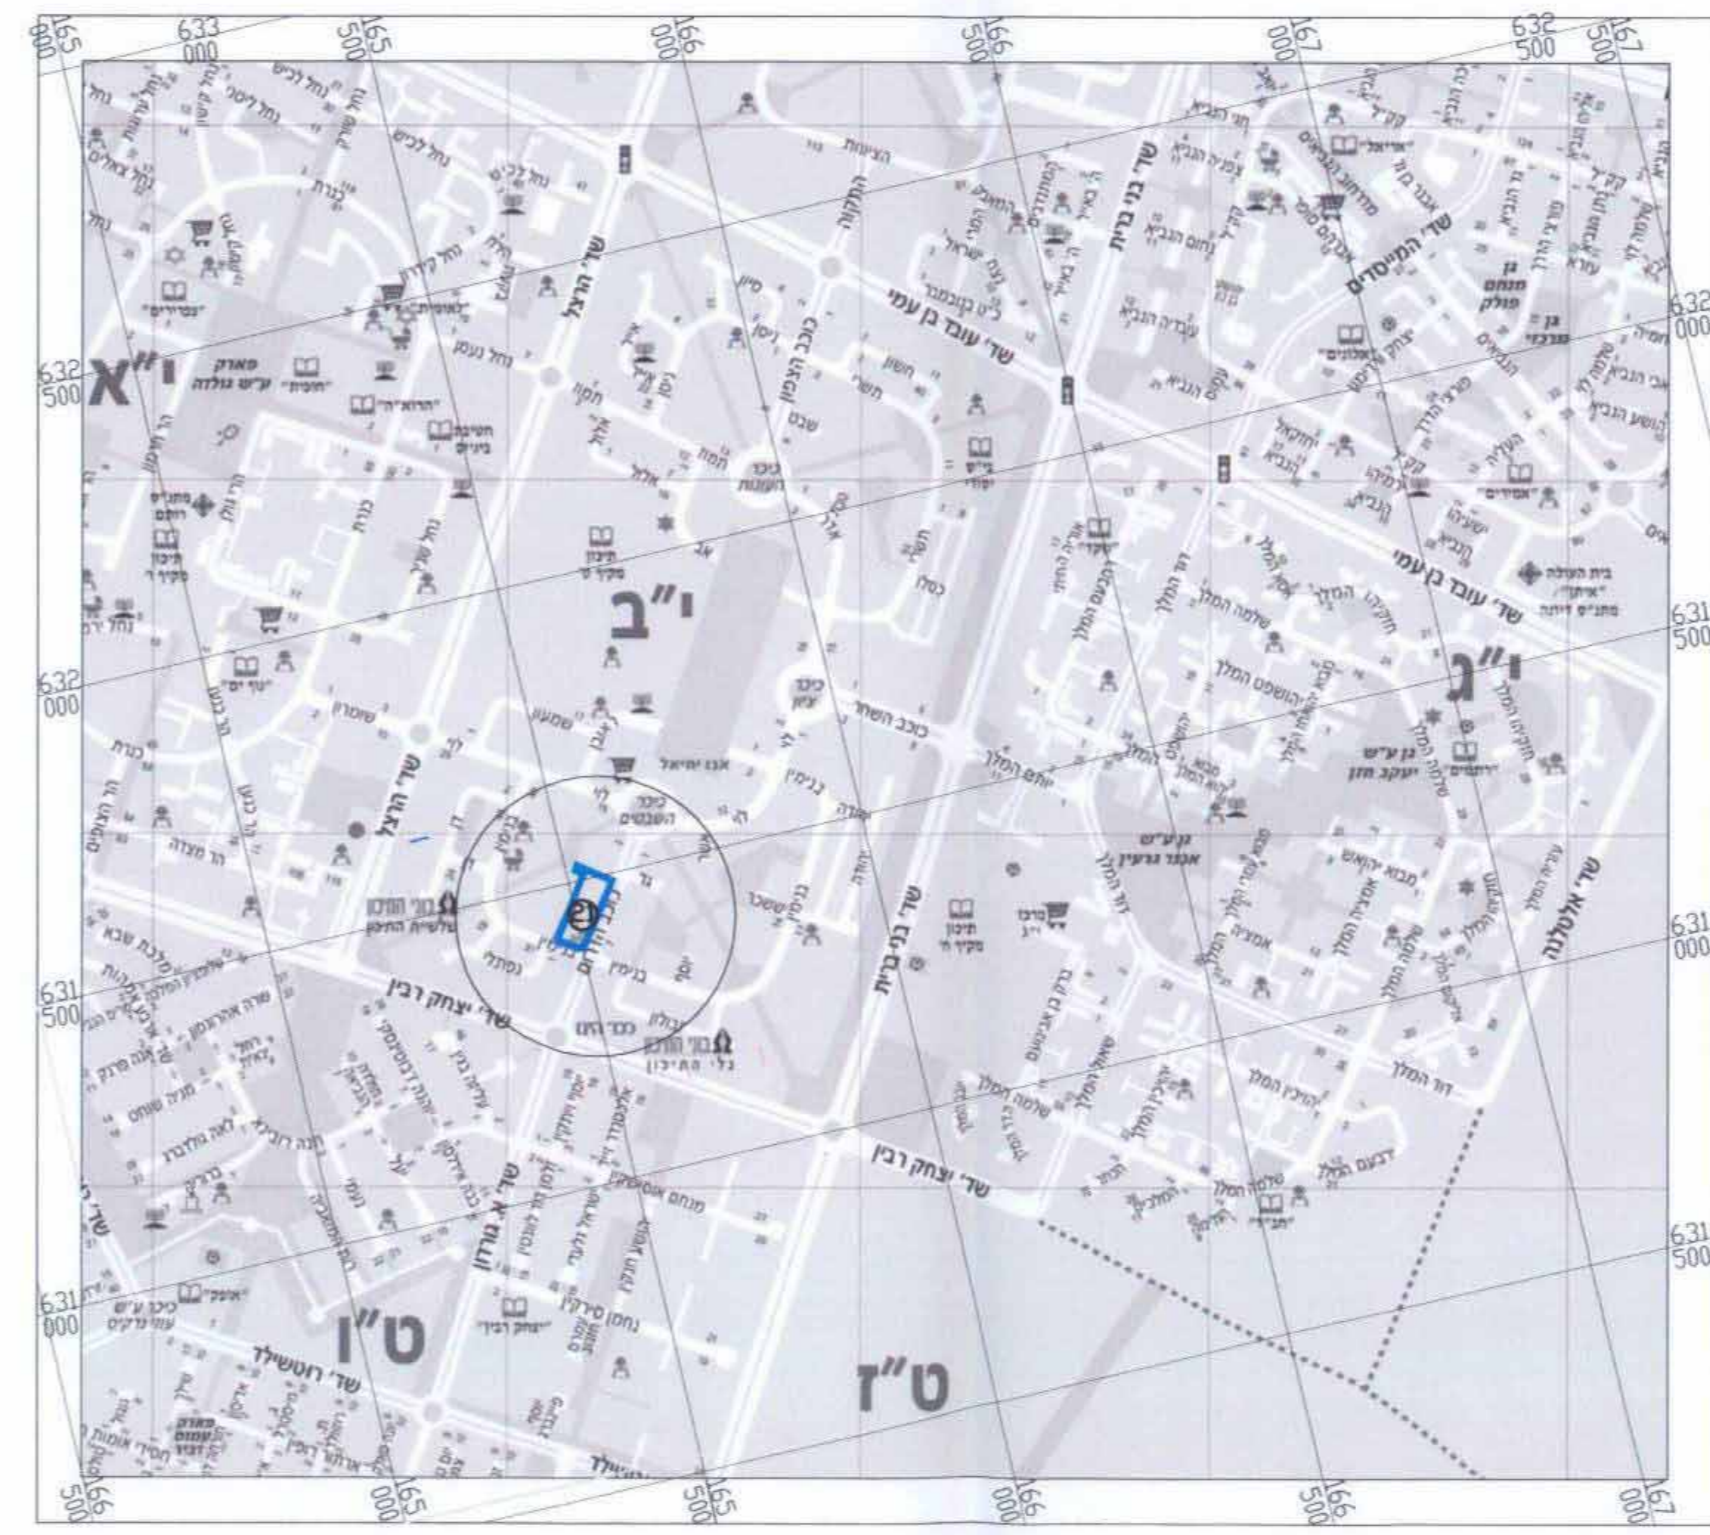

תרשים התמצאות
ק.מ. 1:12500

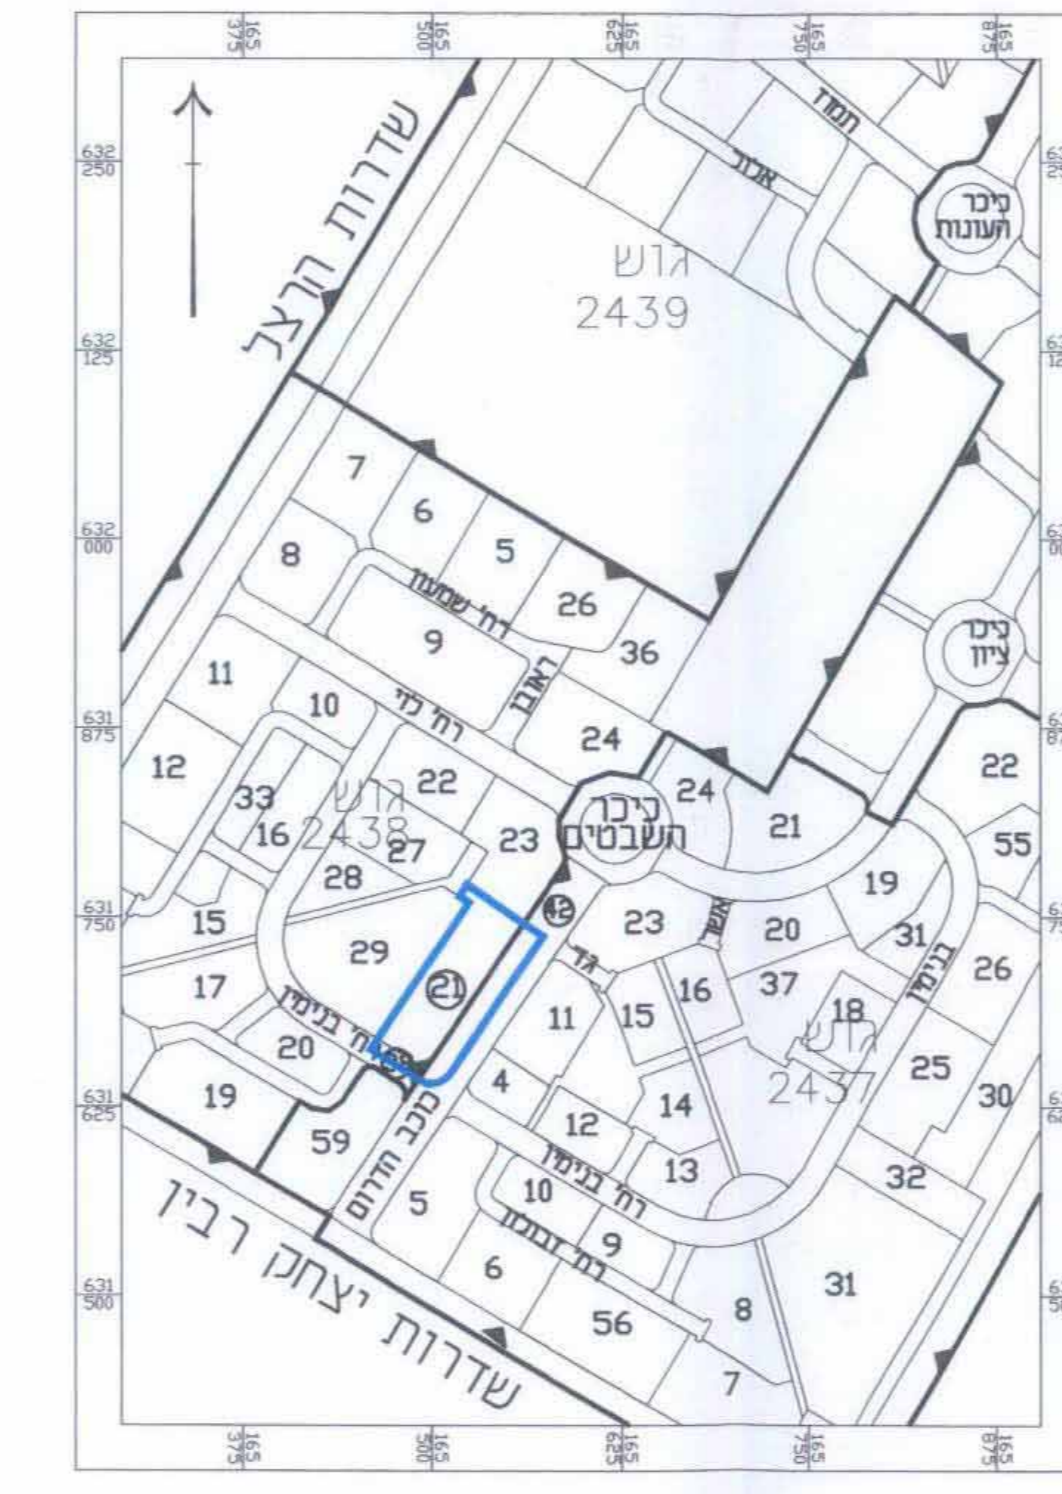

תרשים עיביבה : ק.מ. 1:5000

מחוז דרום

תכנית מס' 18/130/03/3

תוספת יחיד וזכויות בנייה במגרש מגורים באשדוד

איווד וחלוקה	מסכת ראשית	אופי תוכנית
ללא איווד וחלוקה	ועדה חוזרת	תכנית שמסמכתה למוצא חוזרים וירשאת

מחוז :
מרחב תכנון מקומי
רשות מקומית
שטח התכנית
קנה מידה

הדרום :
אשדוד
אשדוד
6.48%
1:500

גושים וחלקות בתכנית :

מס גוש	מס חלקה	מספר חלקות בחלק
2438	21	38
2437	21	42

אשור/חתימות מוסדות מכונן :

התעדת על אישור הכותב כשגם
במסגרת פיקוח הממשלתי
משרד/רבידה מטרית
על-פי תכנון
עיריית אשדוד

עיריית אשדוד
משרד/רבידה מטרית
משרד/רבידה מטרית
משרד/רבידה מטרית

שמות וחתימות: בעלי עניינים/זכויות/המגורים המעורבים בעריכת תכנית

מגיש התכנית	בעלי זכויות במקרקעין	עורך התכנית	מועד התכנית
ש. שפן וקובן קבלני בניין בע"מ 08-8584896	רח תקיסם 4 - קרית מלאכי רח תקיסם 5 - אשדוד, ת.ה. 288 08-8671767	אוריכל חיים ורדה רח תקיסם 4 - קרית מלאכי 08-8541366	מספר סדר 317 18/07/07 משרד האיווד והחלוקה

טבלת השוואה:

מצב מאושר		מצב מוצע	
עוד	שטח בטר %	עוד	שטח בטר %
2060	31.77%	2060	31.77%
2060	31.77%	2060	31.77%
6485	100.00%	6485	100.00%

או יעד שטח עפי' מבוארת.