

תכנית מס' 11856

הרחבת יחיד קיימות
רחי בצלאל אשכנזי 13, י-ם
תכנית מתאר מקומית

תשריט

איחוד וחלוקה	סמכות ראשית	אופי התכנית
-	ועדה מחוזית	תכנית שניתן מכוחה להוציא היתרים או הרשאות


מחזור : ירושלים
תכנון מקומי : ירושלים
רשות מקומית : ירושלים
רשוב : ירושלים
שכונה : בית ישראל
רחוב : בצלאל אשכנזי 13
שטח התכנית : 160 מ"ר
קנה מידה : 1 : 250

גושים וחלקות בתכנית:

גוש	סוג הגוש	חלקות בשלמותן	חלקי חלקות
30087	לא מוסדר	173	-

חתימת מודד : . . .

חותמות מוסד התכנון

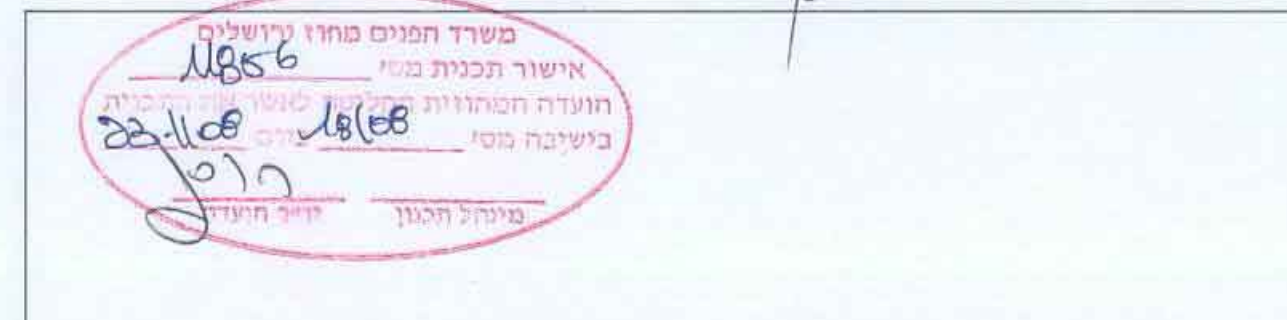

שלב: מילוי תנאים להפקדה **מהדורה:** 1 **תאריך:** 12\3\08

שמות וזתימות :

מחיר	000555060	ת.ז	מחיר	מכירה	מחיר
מחיר	02-5401048	ת.ז	מחיר	מכירה	מחיר
מחיר	001992030	ת.ז	מחיר	מכירה	מחיר
מחיר	02-5368777	ת.ז	מחיר	מכירה	מחיר
מחיר	023863954	ת.ז	מחיר	מכירה	מחיר
מחיר	02-5813937	ת.ז	מחיר	מכירה	מחיר
מחיר	059024182	ת.ז	מחיר	מכירה	מחיר
מחיר	02-5401888	ת.ז	מחיר	מכירה	מחיר

012170908 ת.ז.	ציון יגאל אהרוני	בעלים נוספים
----------------	------------------	--------------

עורך התכנית	ט. 1 : 313657595	סלולר : 02-50233565	דואר : 83333
סיומת :	רד"ח מענה עמדה 38 ירושלים	מ. 83333	חתימה : נפתלי פלינק אדריאל מ. 83333
ט. 1 : 313657595	סלולר : 02-50233565	דואר : 83333	חתימה : נפתלי פלינק אדריאל מ. 83333

מורטוב אלכס	מורד
רד"ה העצמאות 16/35 אשדוד	
מס' 10-0000000	

טבלת שטחים :

מצב מוצע			מצב מאושר		
יעד	במ"ר	ב- %	יעד	במ"ר	ב- %
אזור מגורים מיוחד	160	100	אזור מגורים ג'	160	100
סה"כ	160	100	סה"כ	160	100

מצב מאושר
קנ"מ. 250 : 1

מקרא מצב מאשר

7867

גבול תחנית מאושרת ומספרה

גבול רחובית תמוזעת

אזור מגורים מיוחד

דרך קיימת/מאושרת

שטח משולב

שטח מעבר ציבורי

שטח ציבורי פתוח

בני קיים

מסי חלוקה


גבול חלוקה

מז בני מאושר

173

ירושלים :	מחוז :
ירושלים :	נפה :
בית ישראל :	מטכונה :
בצלאל אנקנזי :	מחוז :
30087 :	נחש :
173 :	מחלקה :
160 מ"ר :	השטח :
בעלים :	מזכר עובר :

מצב מאושר
קנ. מ. 250 : 1

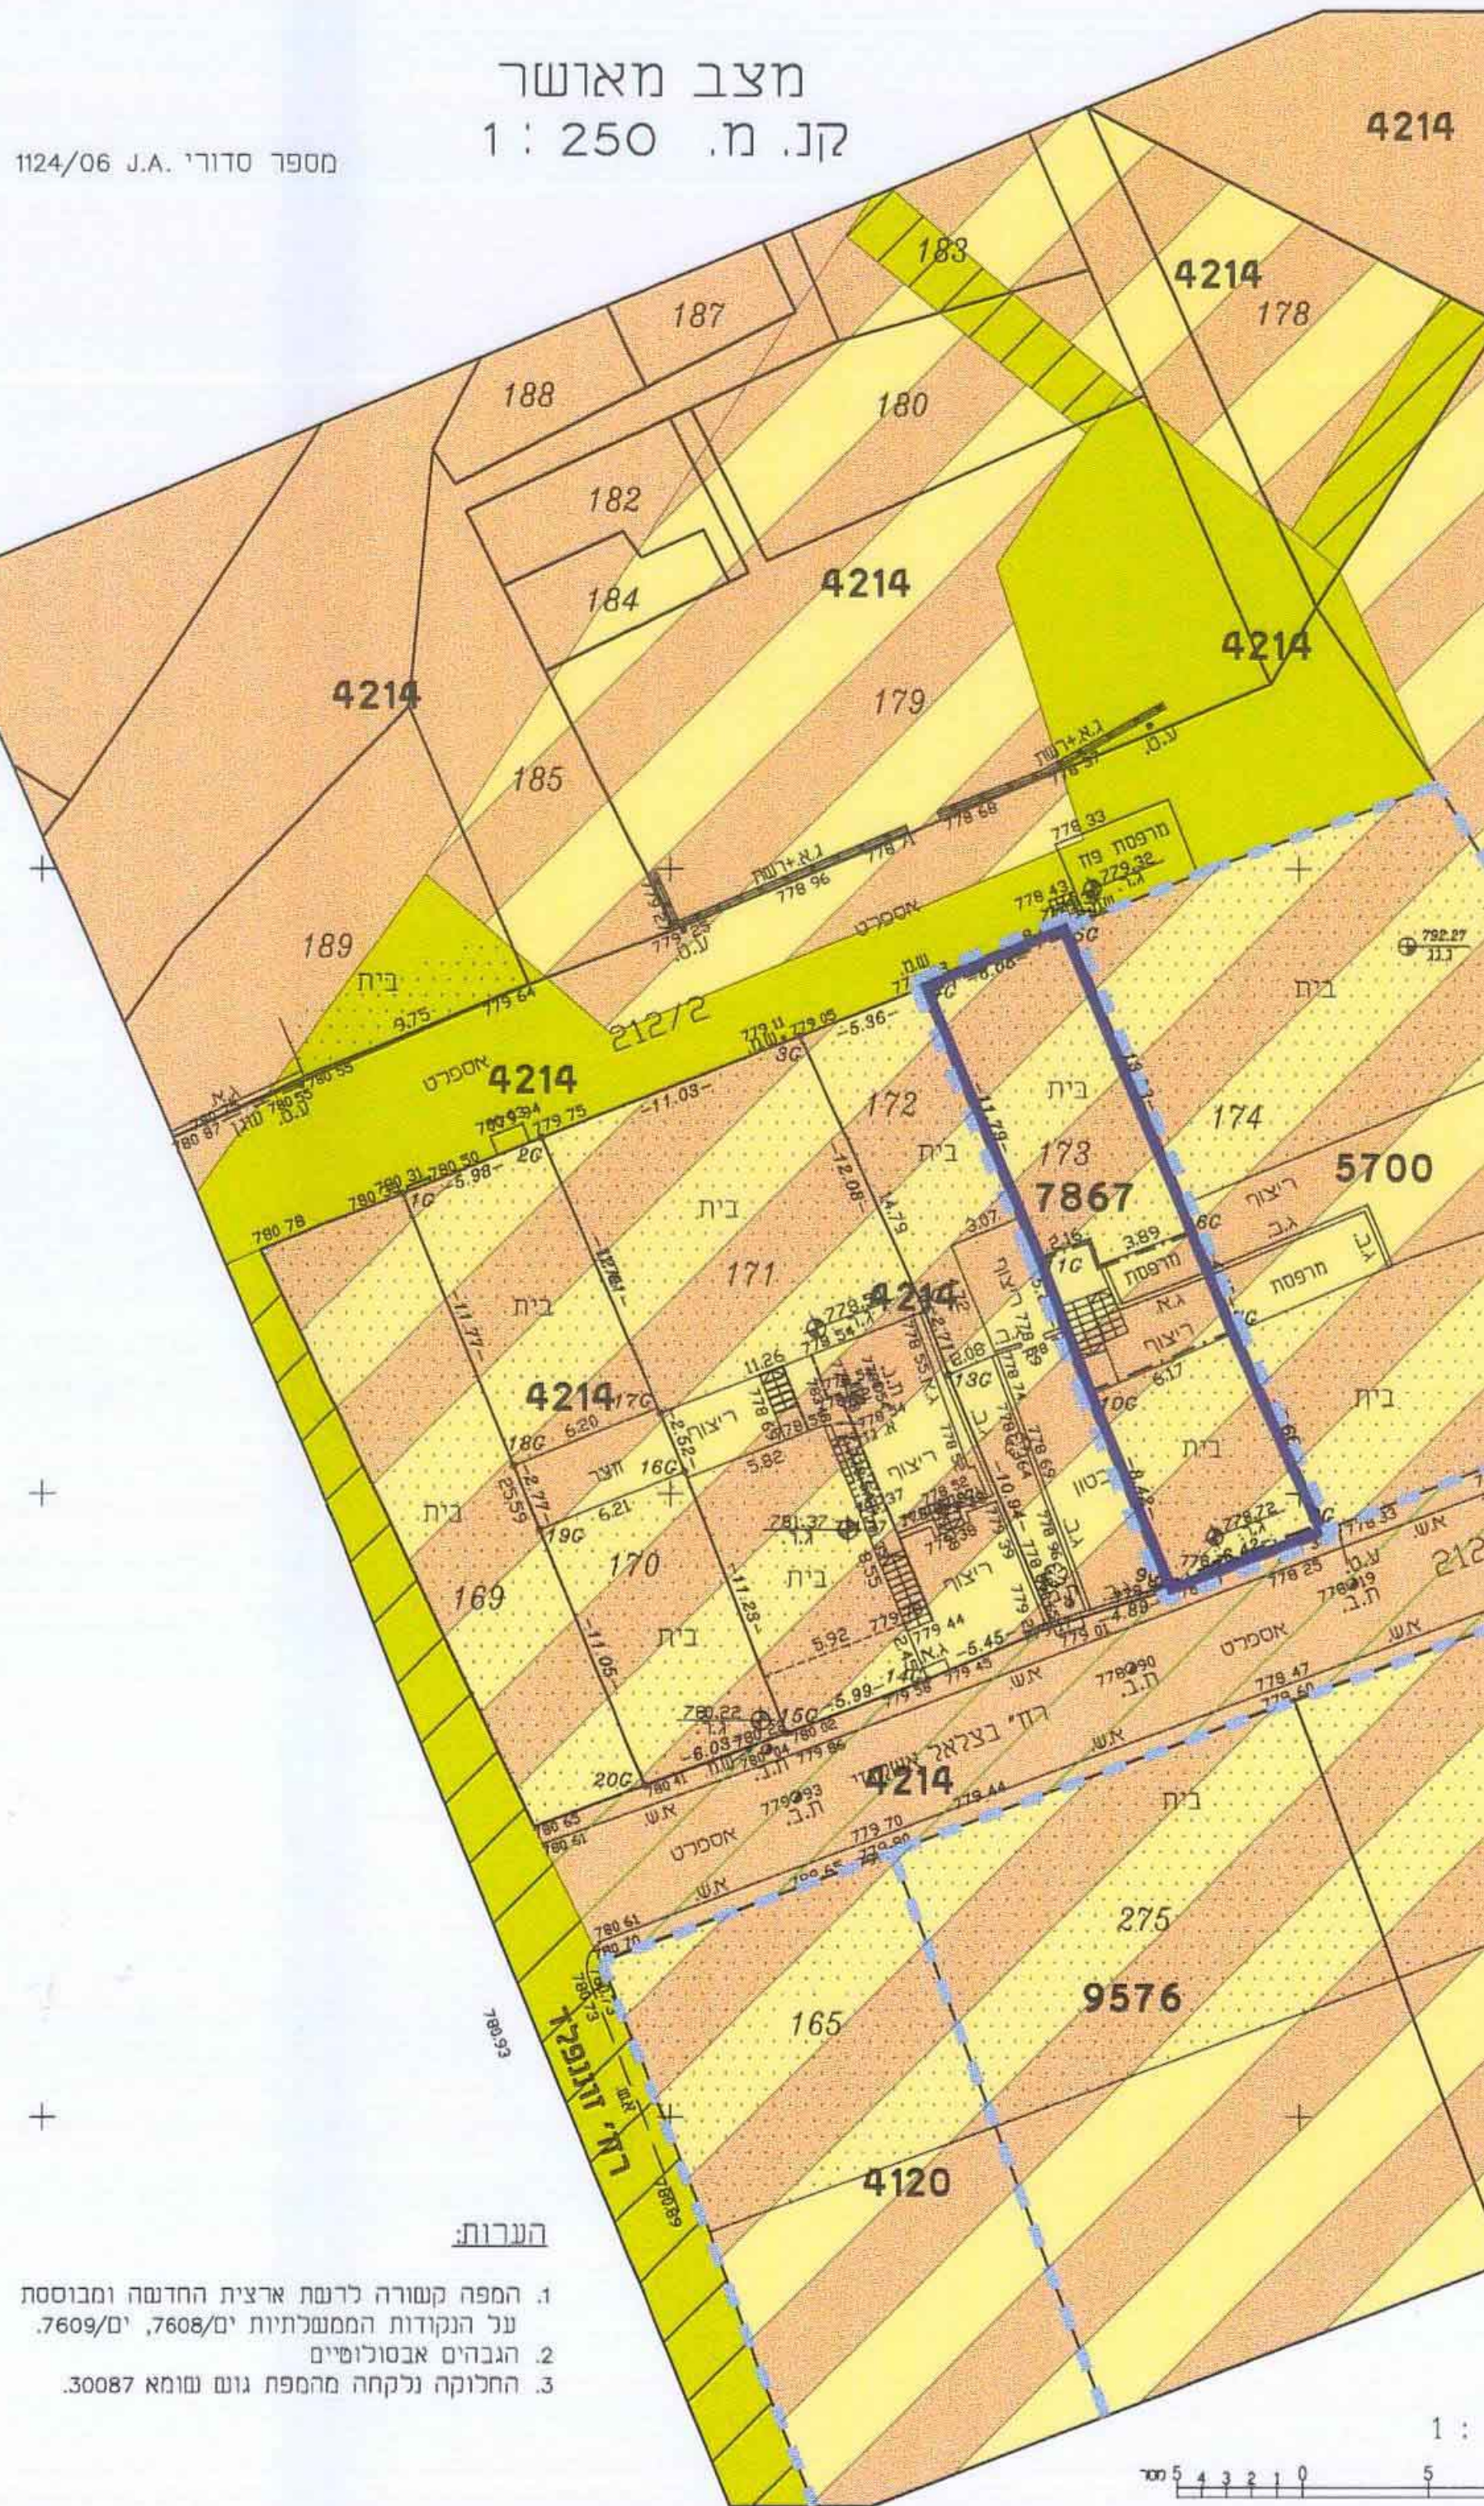

לא לצרכי רישום !

מדידות ויטעו דעס "יועליס" - ר"ח הכרס, ר"ח 02-6483683,097070 05428940970 nolk25@bezeqint.net		מדידות	
חשד מדידות חשד 16/35 חשד, רחוב 088551173,054389292 murch@bezeqint.net		מדידות	
מדידות חשד 171, 172, 173 חשד		מדידות	
מדידות חשד 959 חשד		מדידות	

מקרא מצב מוצע

גבול התכנית
אזור מגורים ג'
בנין קיים
מס' גוש
מס' חלקה
גבול חלקה
גבול תא שטח ומספרו
קו בנין

מצב מוצע
קנ. מ. 250 : 1

מזורד : ירושלים
 נפה : ירושלים
 עכונה : בית ישראל
 רחוב : בצלאל אשקנזי
 גוש : 30087
 חלקה : 173
 השטח : 160 מ"ר
 חוכן עבור בעלים

לא לצרכי רישום !

מדידות ויזעז'ס		ירושלם - בית הכרם, רח' מרז 7/4		02-6483683; 0542894907; nok.256@bezeqint.net	
חשד בגזנת מידות		מורסב אלכס - מורד מוסק		088551173, 054389292; mur.murch@bezeqint.net	
שקט ורוב וס'ס, רש'ס ורוב וס'ס		תכני: עש'ס		05-30-03	
171, 172, 173		עש'ס		05-30-03	
מורד מוסק: מורד מוסק		תארי: עש'ס		14.08.2006	
959		חש'ס רש'ס		1: 250	

יָשׁוּר מִפָּה

אני מאשר כי מפה זו היא העתק נכון של מפת רקע שהכנתי על סמך מדידה שהסתיימה ביום
בחדוש שנת , וכי כל הפרטים שצוינו במפה הם מדויקים ודגרתה היא
המפה בוצעה בהתאם לתקנות המודדים (מדידה ומיפוי), התשנ"ז - 1998.

שם המודד ומענו

3

- ה' קשורה לרשת ארצית החדשה ומבוססת
הנקודות הממשלתיות יום/7608, יום/7609.
יום/אבסולוטיים

מצאות כללית

הסביבה הקרובה