

מחוז ירושלים
מרחב תכנון מקומי ירושלים
תחום שיפוט מוניציפאלי ירושלים
תכנית 5155
תכנית מתאר מקומית עם הוראות של תכנית מפורסת
שינוי לתכנית 5155
(ולתכנית מתאר 62)

תשרים
קנ"מ 1:250

בעלי הזרקה:



מס' דירה	שם משפחה	שם פרטי	ת.ז.
1	מוזקס	איתמר	2273342
2	ורד	אפרים	35231
	כץ	אילנית	35233
	רוזן	מירה	35232
	ברויר	ירדה	025761586
3	בטינשוט	ג'ון	2607288
4	ויצמן	מיראל	6964069
5	גולדיס	ישראל	05545033
6	סופר	שרה	1043738
7	פינוט	עמואל	190663
8	רדניצקי	צפורה	82023
9	זנדר	עקוב	03581348
10	מידנת ישראל		
11	אבוחר	מאיר	188927
	הס	אורון	193460
13	סולוביצ'יק	ריק	82377904
14	דוואל	דוד	01-7921677
15	כופ	נאלי	2255262
16	ארה	יקטרינה	94499
17	בומלגרין	יעירה	5066785
18	גרינברג	עמואל	12632840

מגיש התכנית:
בכשיושג ג'ון ת.ז. 2607288
רוז הדי 6 פל. 02-538043770
מוזקס איתמר ת.ז. 2273342
רח' הדי 4 פל. 02-6636019
המתכננים:
דוד יוסף ת.ז. 003804986
אבנר ז' טל. 02-5820533
אדרי אילן אפרת ת.ז. 505941
מס' רישון 0876
דוד רודן 14 טל. 6734030
תאריך: 2.6.08


טבלת יעודי קרקע:

יעוד	במ"ר
תגורים	1381.4
דרך	20.6
סה"כ	1402

שטח התכנית 1,402 ד',
גוש: 30078
חלקות: [6] ארעי
(134 133 129)
מגרש 1 לפי ת.ב.ע. 5155
שכונה: מקור ברוך
רחוב: הדי 4-6

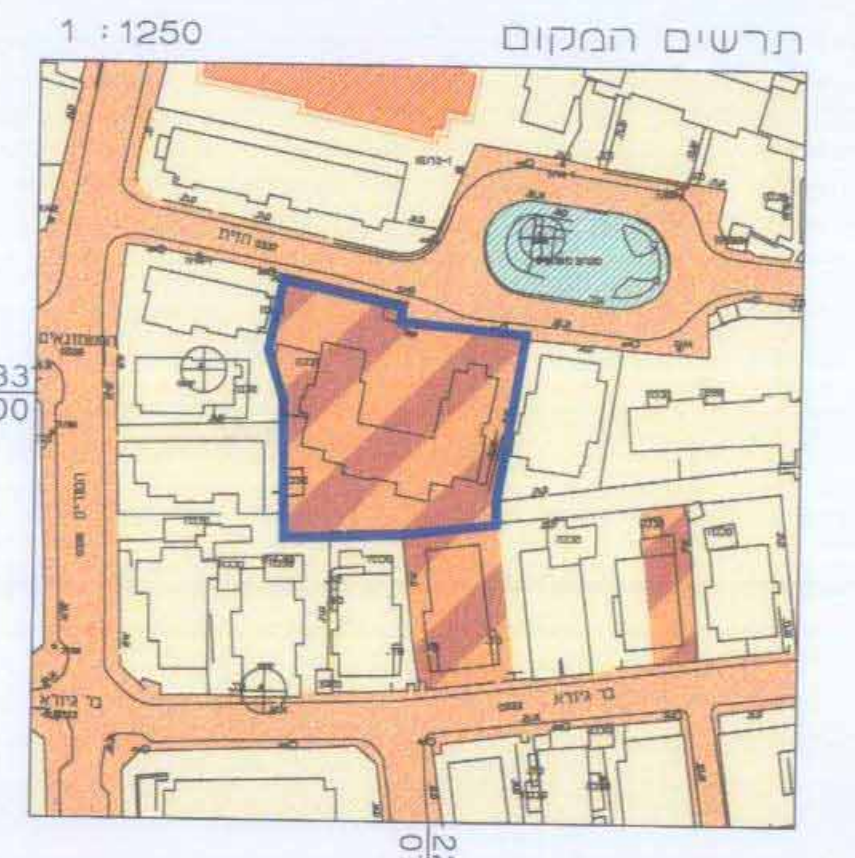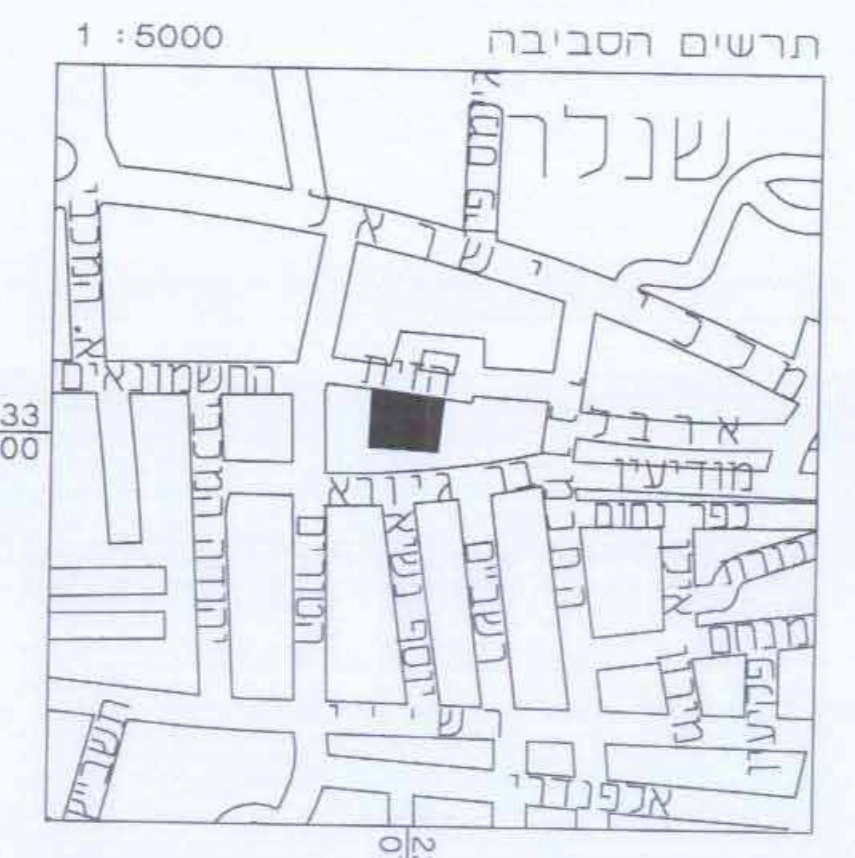


מצב מאושר קנ"מ 1:250

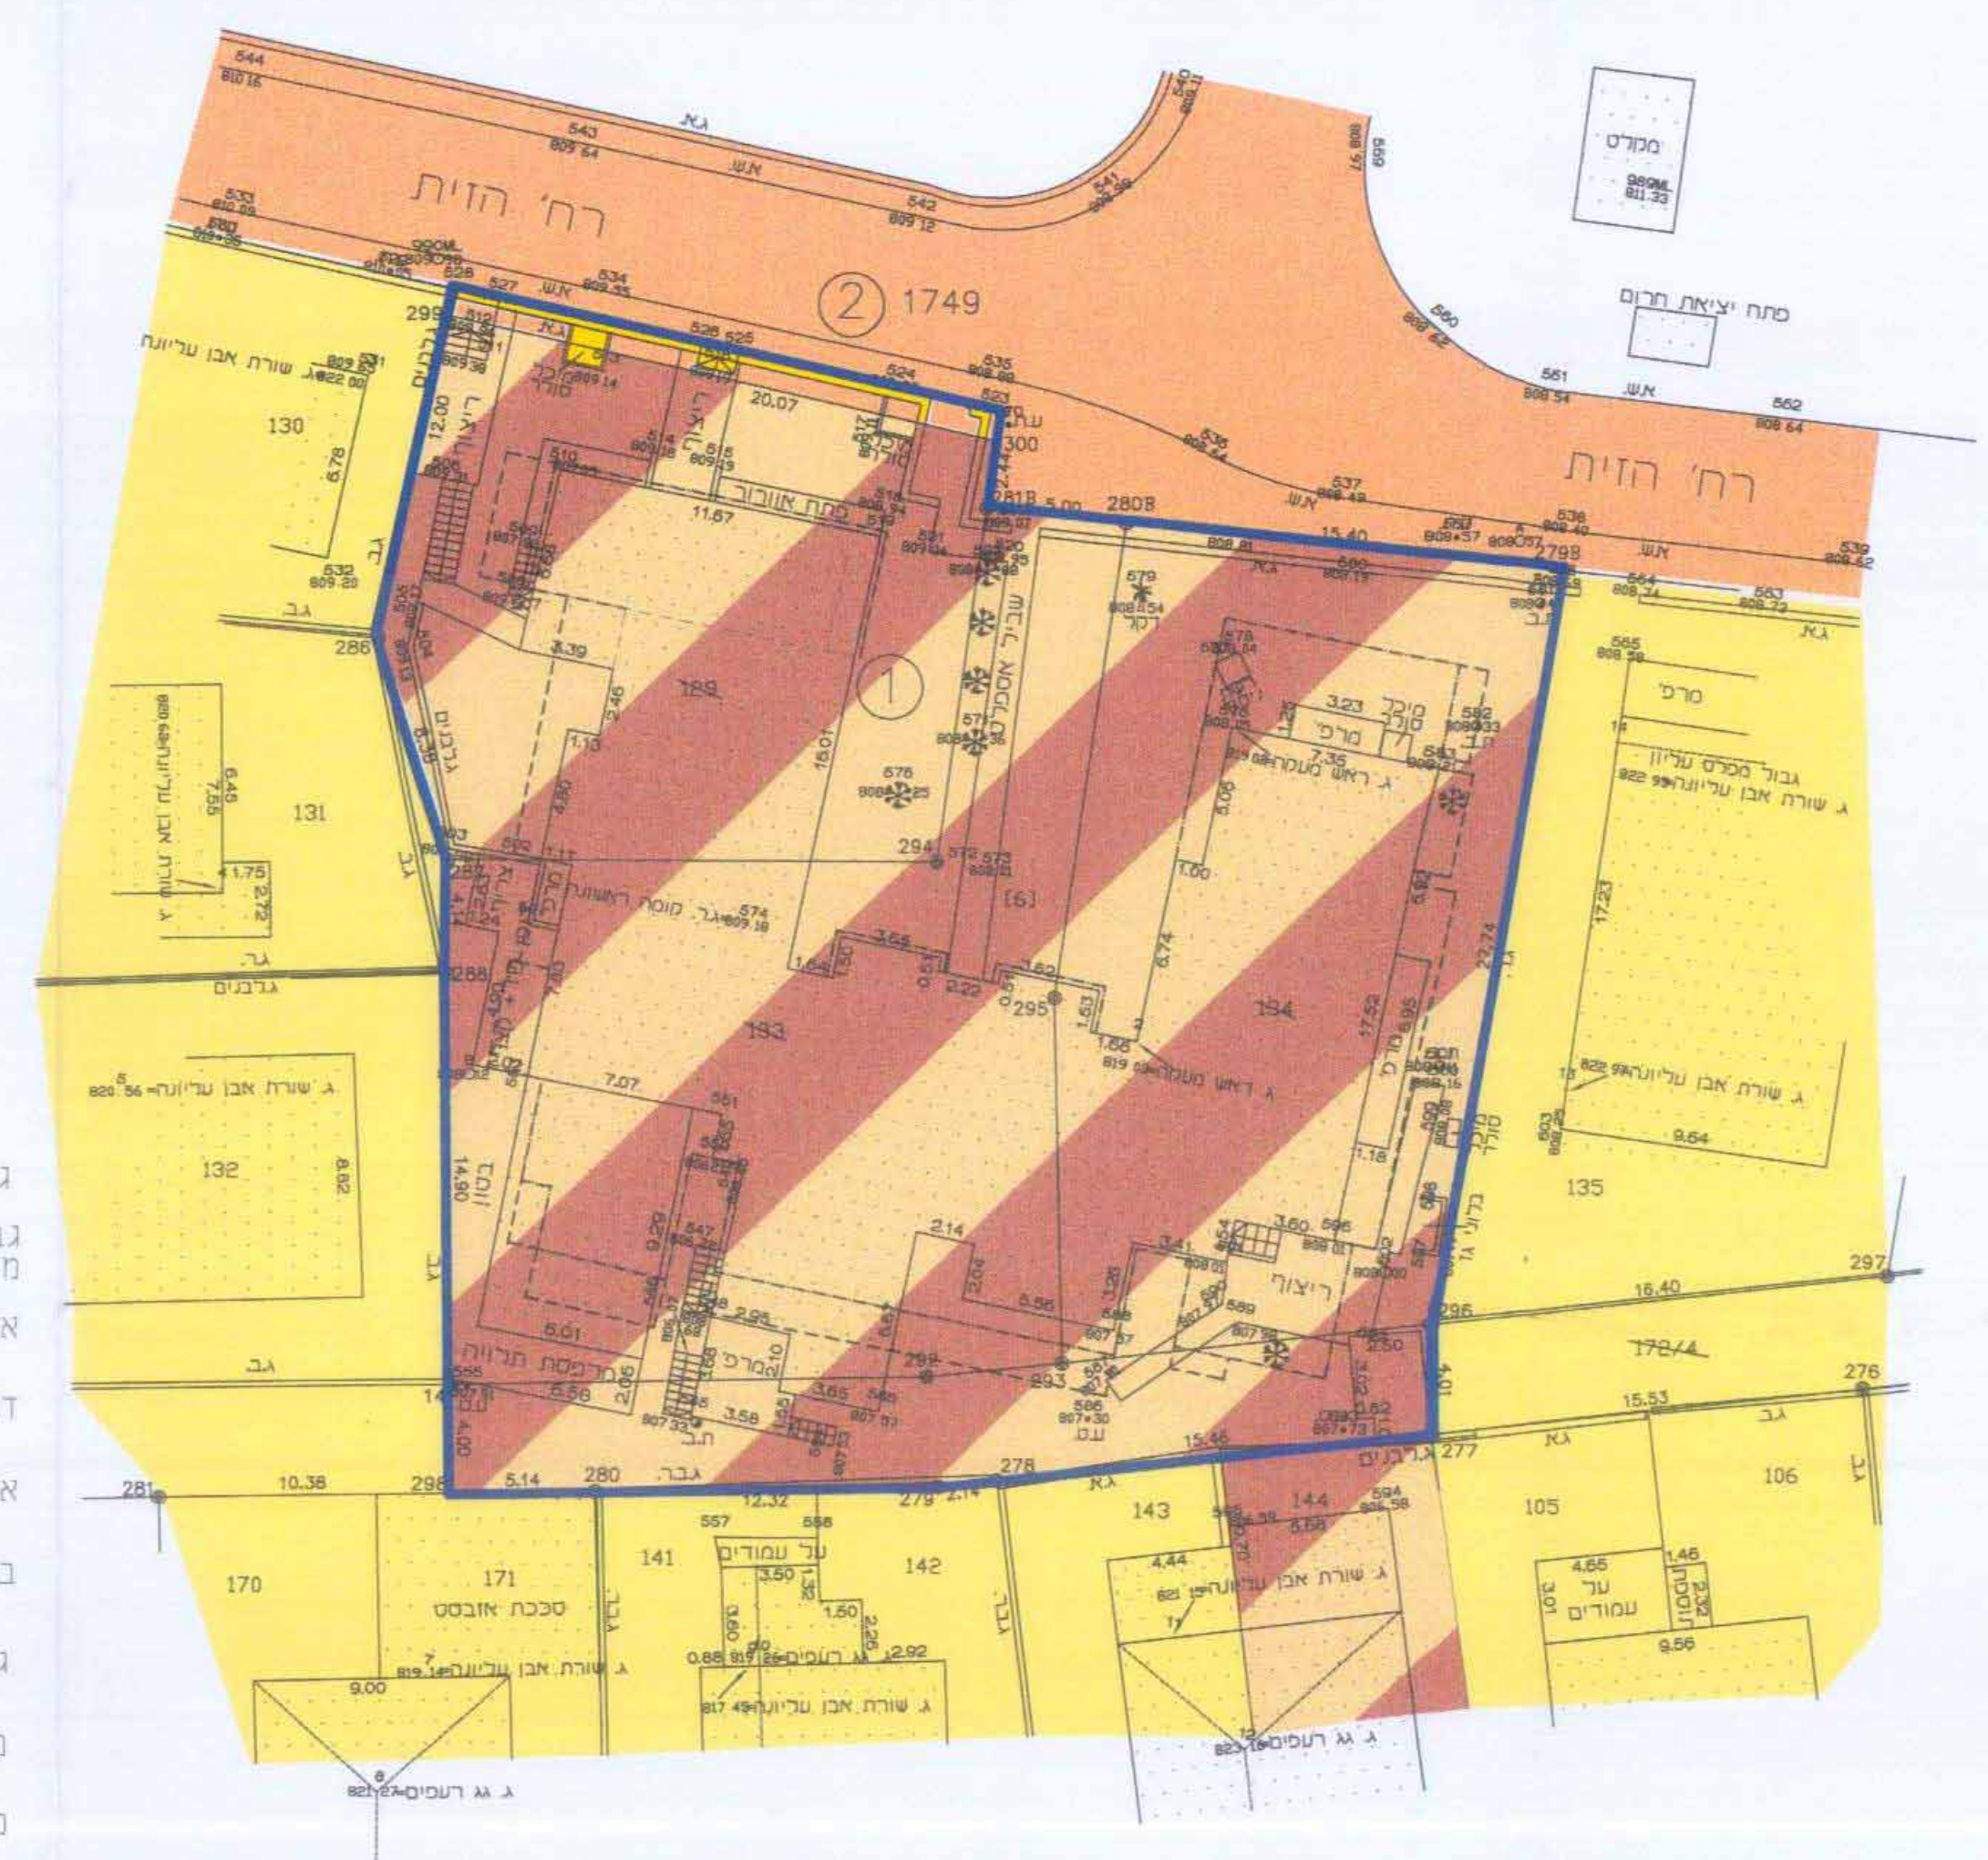


מקרא מצב מאושר


- גבול תכנית
- 5155 מאושרת ומספרה
- אזור מגורים מיוחד
- דרך מאושרת
- אזור מגורים 3
- בנין קיים
- גבול חלקה
- מס' חלקה 129
- מס' מגרש לפי ת.ב.ע. 5155
- קו בנין מרבי לתוספת בניה
- קו בנין לתוספת מרפסת

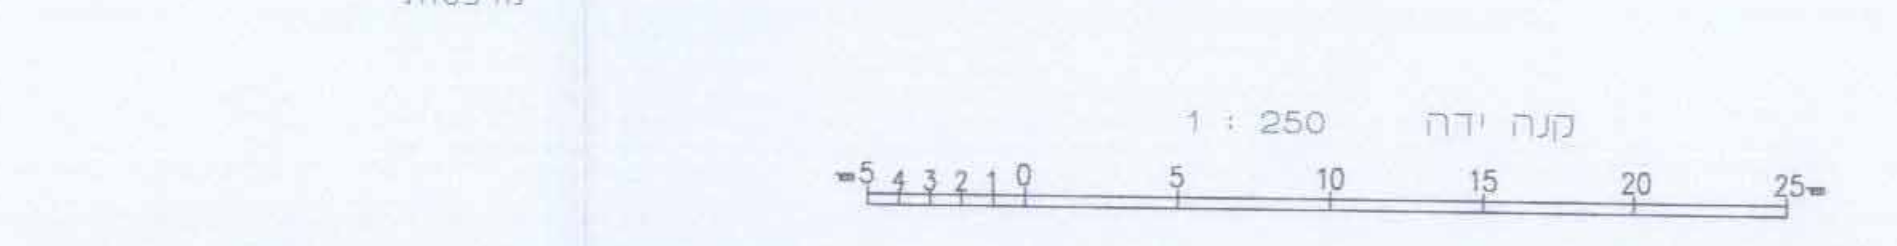

מצב מוצע קנ"מ 1:250

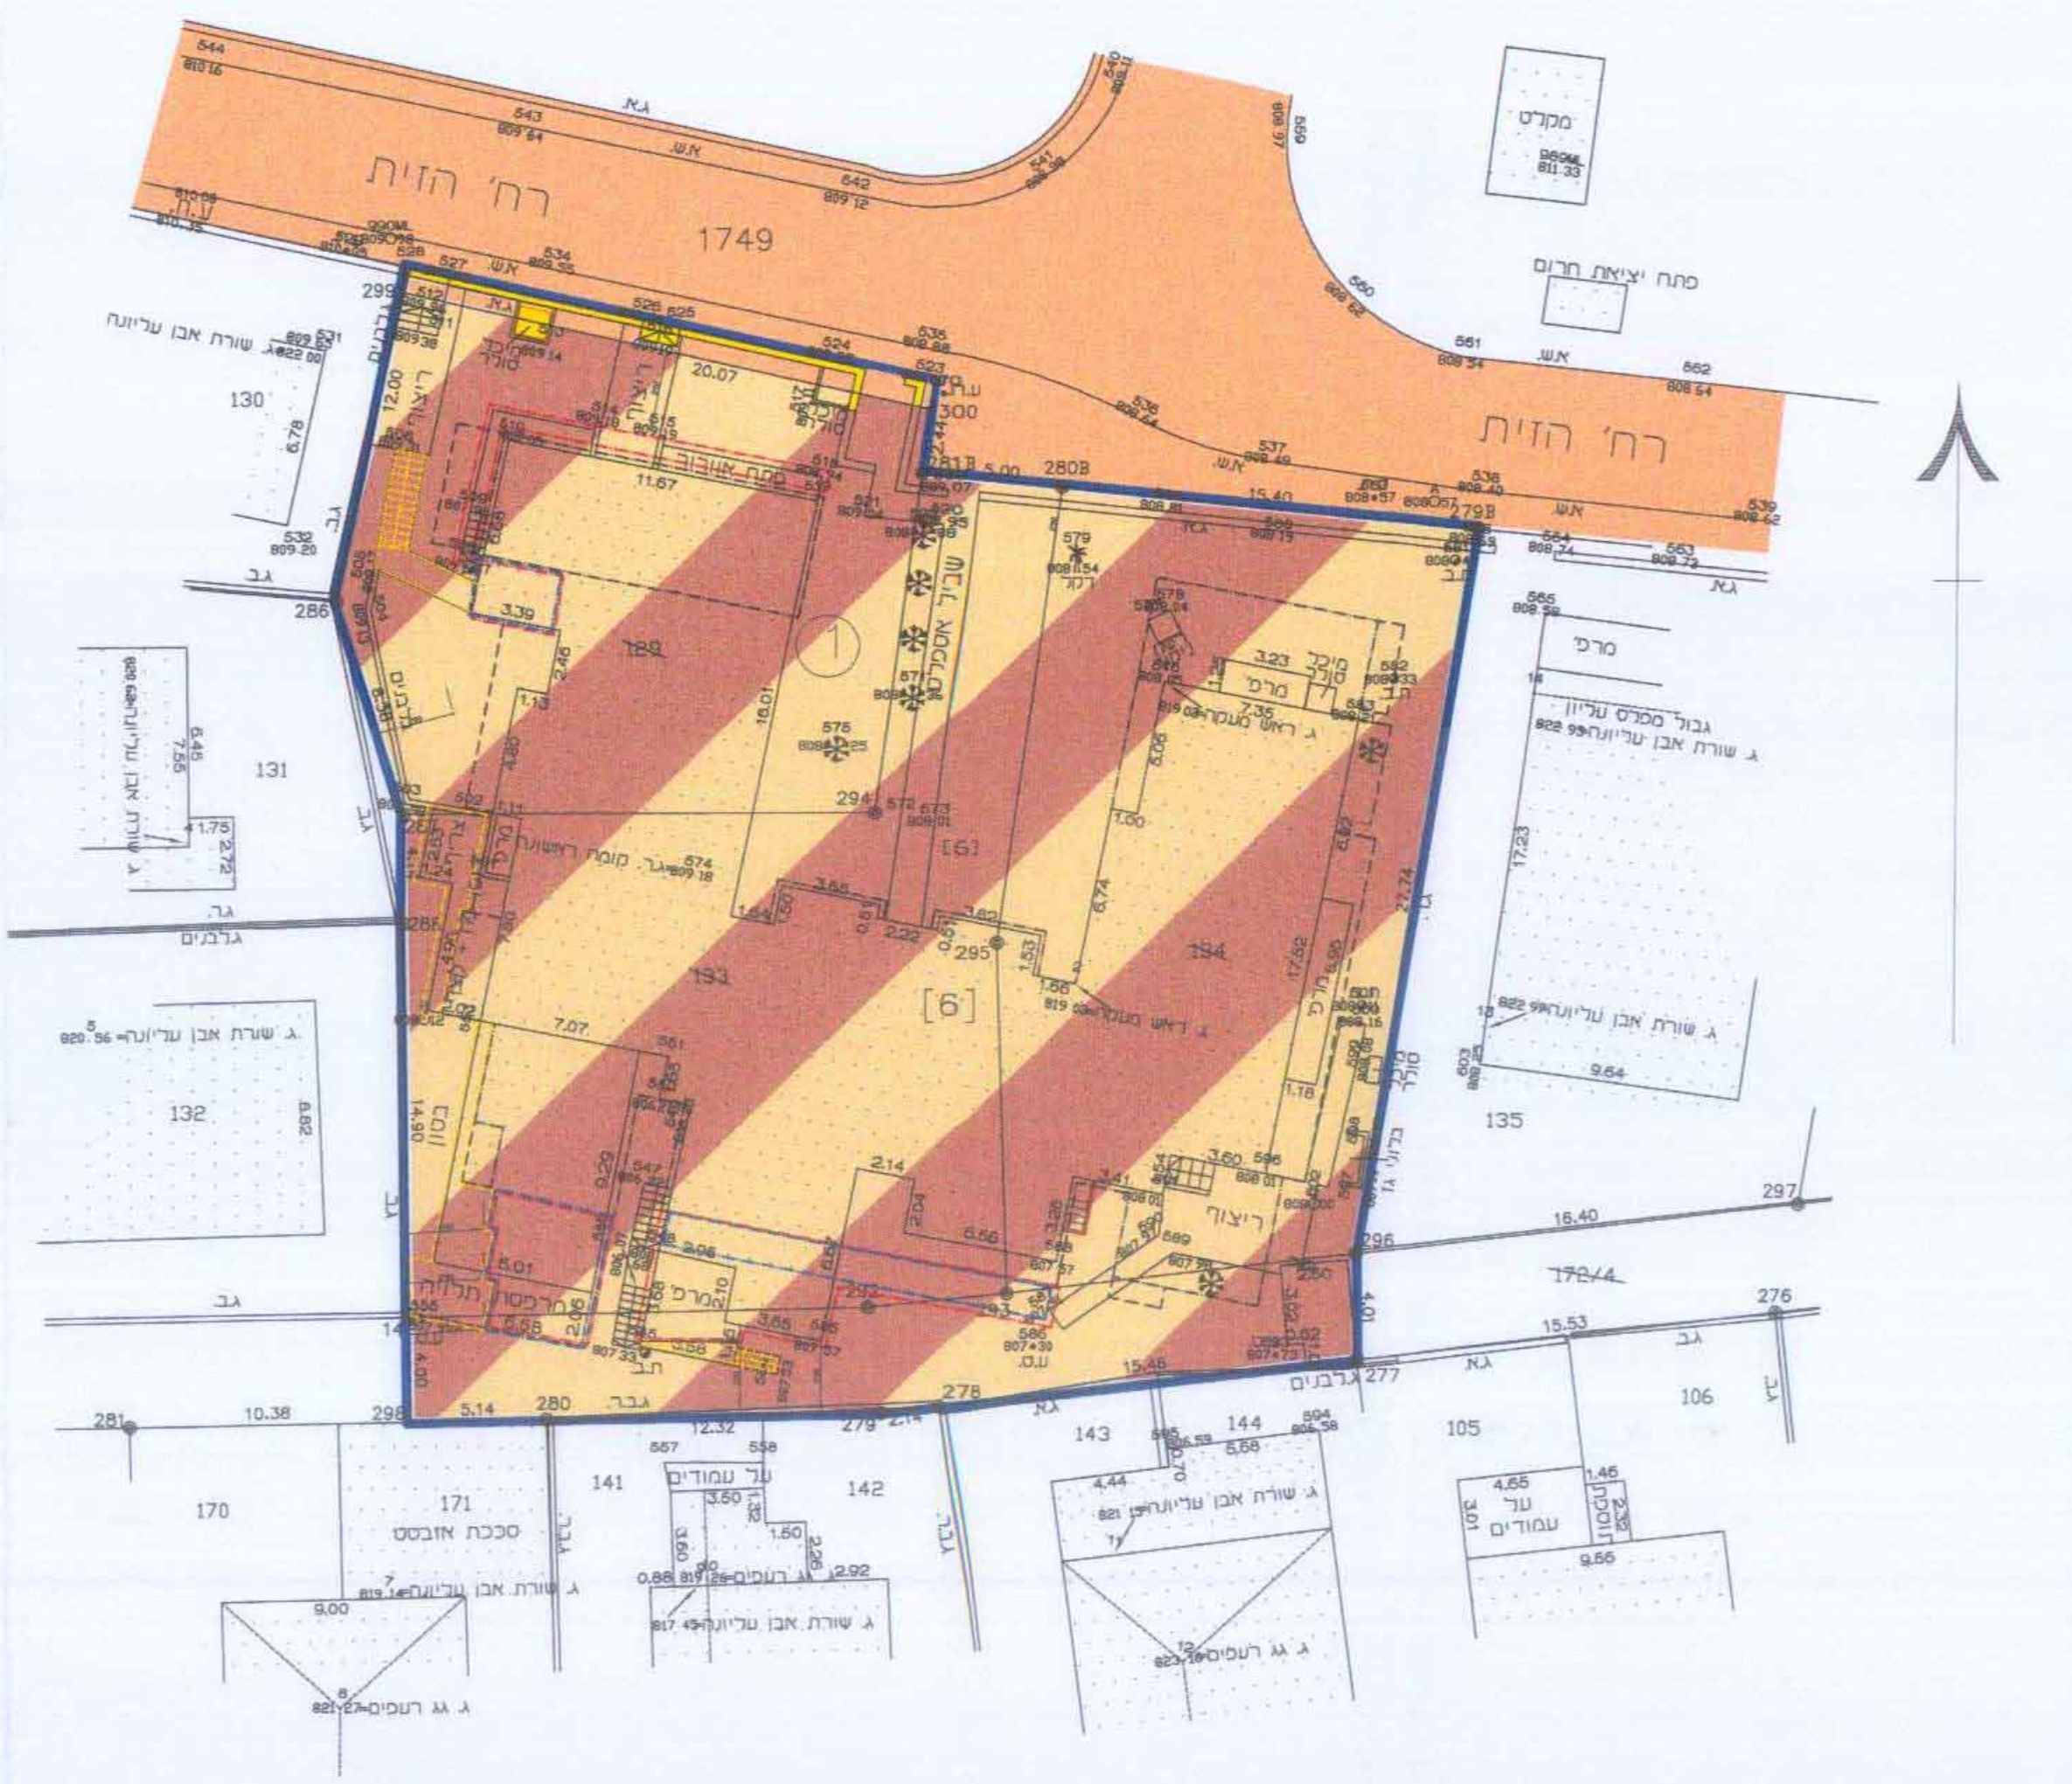

- הערות:
- הקואו' מבוססות על ימ' 8156, ימ' 8048, ימ' 8155.
 - הגבהים מבוססים על BM24 = 809.708
 - הגבולות נלקחו מתכנית לצרכי רישום שהכנתה.

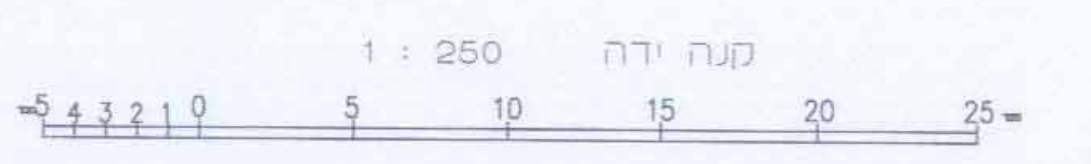

מחוז : ירושלים
נפה : ירושלים
מקום : ירושלים
גוש : 30078
חלקות : [6] ארעי
(134 ,133 ,129)
שטח : 1.402 דונם
כתובת : רח' הדי

מקרא מצב חדש

- גבול תכנית
- אזור מגורים מיוחד
- דרך מאושרת
- בנין קיים
- הריטה
- מס' חלקה ארעי [6]
- גבול חלקה
- מס' מגרש מאושר בתכנית 5155
- קו בנין לתוספת בניה מעל למפלס 0.00
- קו בנין לתוספת בניה מחזות למפלס 0.00

עדכונים:

תאריך	תיאור
4.	
3.	19/6/2007 עדכון
2.	13/7/2005 עדכון + מדידת גבהי גאות
1.	16/11/2003 עדכון

מאיר לוי
מודד מסמך מר. 586
רח' ששת חיים 3/8, ירושלים
טל' פקס: 02-5818818
16/3/08