

מחוז ירושלים
מרחב תכנון מקומי ירושלים
תוכנית מס' 7595 א
שינוי לתוכנית מס מק' 7595
(שינוי תוכנית מתאר מקומית)

תשריט
 קנ"מ 1: 250

חתימות :

חתימת בעלי הקרקע :

מוביל אורן רבינו פוליש' 18 ת.ז. 59659888
 מילר ניבו רבינו פוליש' 18 ת.ז. 25304239
 בן ציון יצחק רבינו פוליש' 18 ת.ז. 43276286
 מלכה אלי רבינו פוליש' 18 ת.ז. 8753477
 מוביל בועז רבינו פוליש' 18 ת.ז. 58032384

חתימת מגישי התוכנית :

מוביל אורן רבינו פוליש' 18 ת.ז. 59659888 טל: 02-6734977
 מוביל בועז רבינו פוליש' 18 ת.ז. 58032384

חתימת המתכנן :

אינן אפרת - אדריכל מ"ר 08176
 רח' יהודה 14 - ירושלים.
 טל : 02-6734030


תאריך : 03-06

מחוז : ירושלים
 נפה : ירושלים
 עיר : ירושלים
 שכונה : תלפיות
 גוש : 30116 חלקה : 45
 שטח החלקה : 0.674 ד'
 הוכן עבור :
 קנ"מ : 1:250



מצב מאושר ע"פ תוכנית מק' 1721, 7595 ו-2966
 קנ"מ 1:250

- מקרא מצב מאושר**
- גבול תכנית חדשה
 - גבול תכנית מאושרת מק' 7595
 - איזור מגורים 1 מיוחד
 - דרך קיימת או מאושרת
 - שטח ציבורי פתוח
 - בנין קיים
 - מסי חלקה 45
 - גבול החלקה
 - קו בנין לתוספת

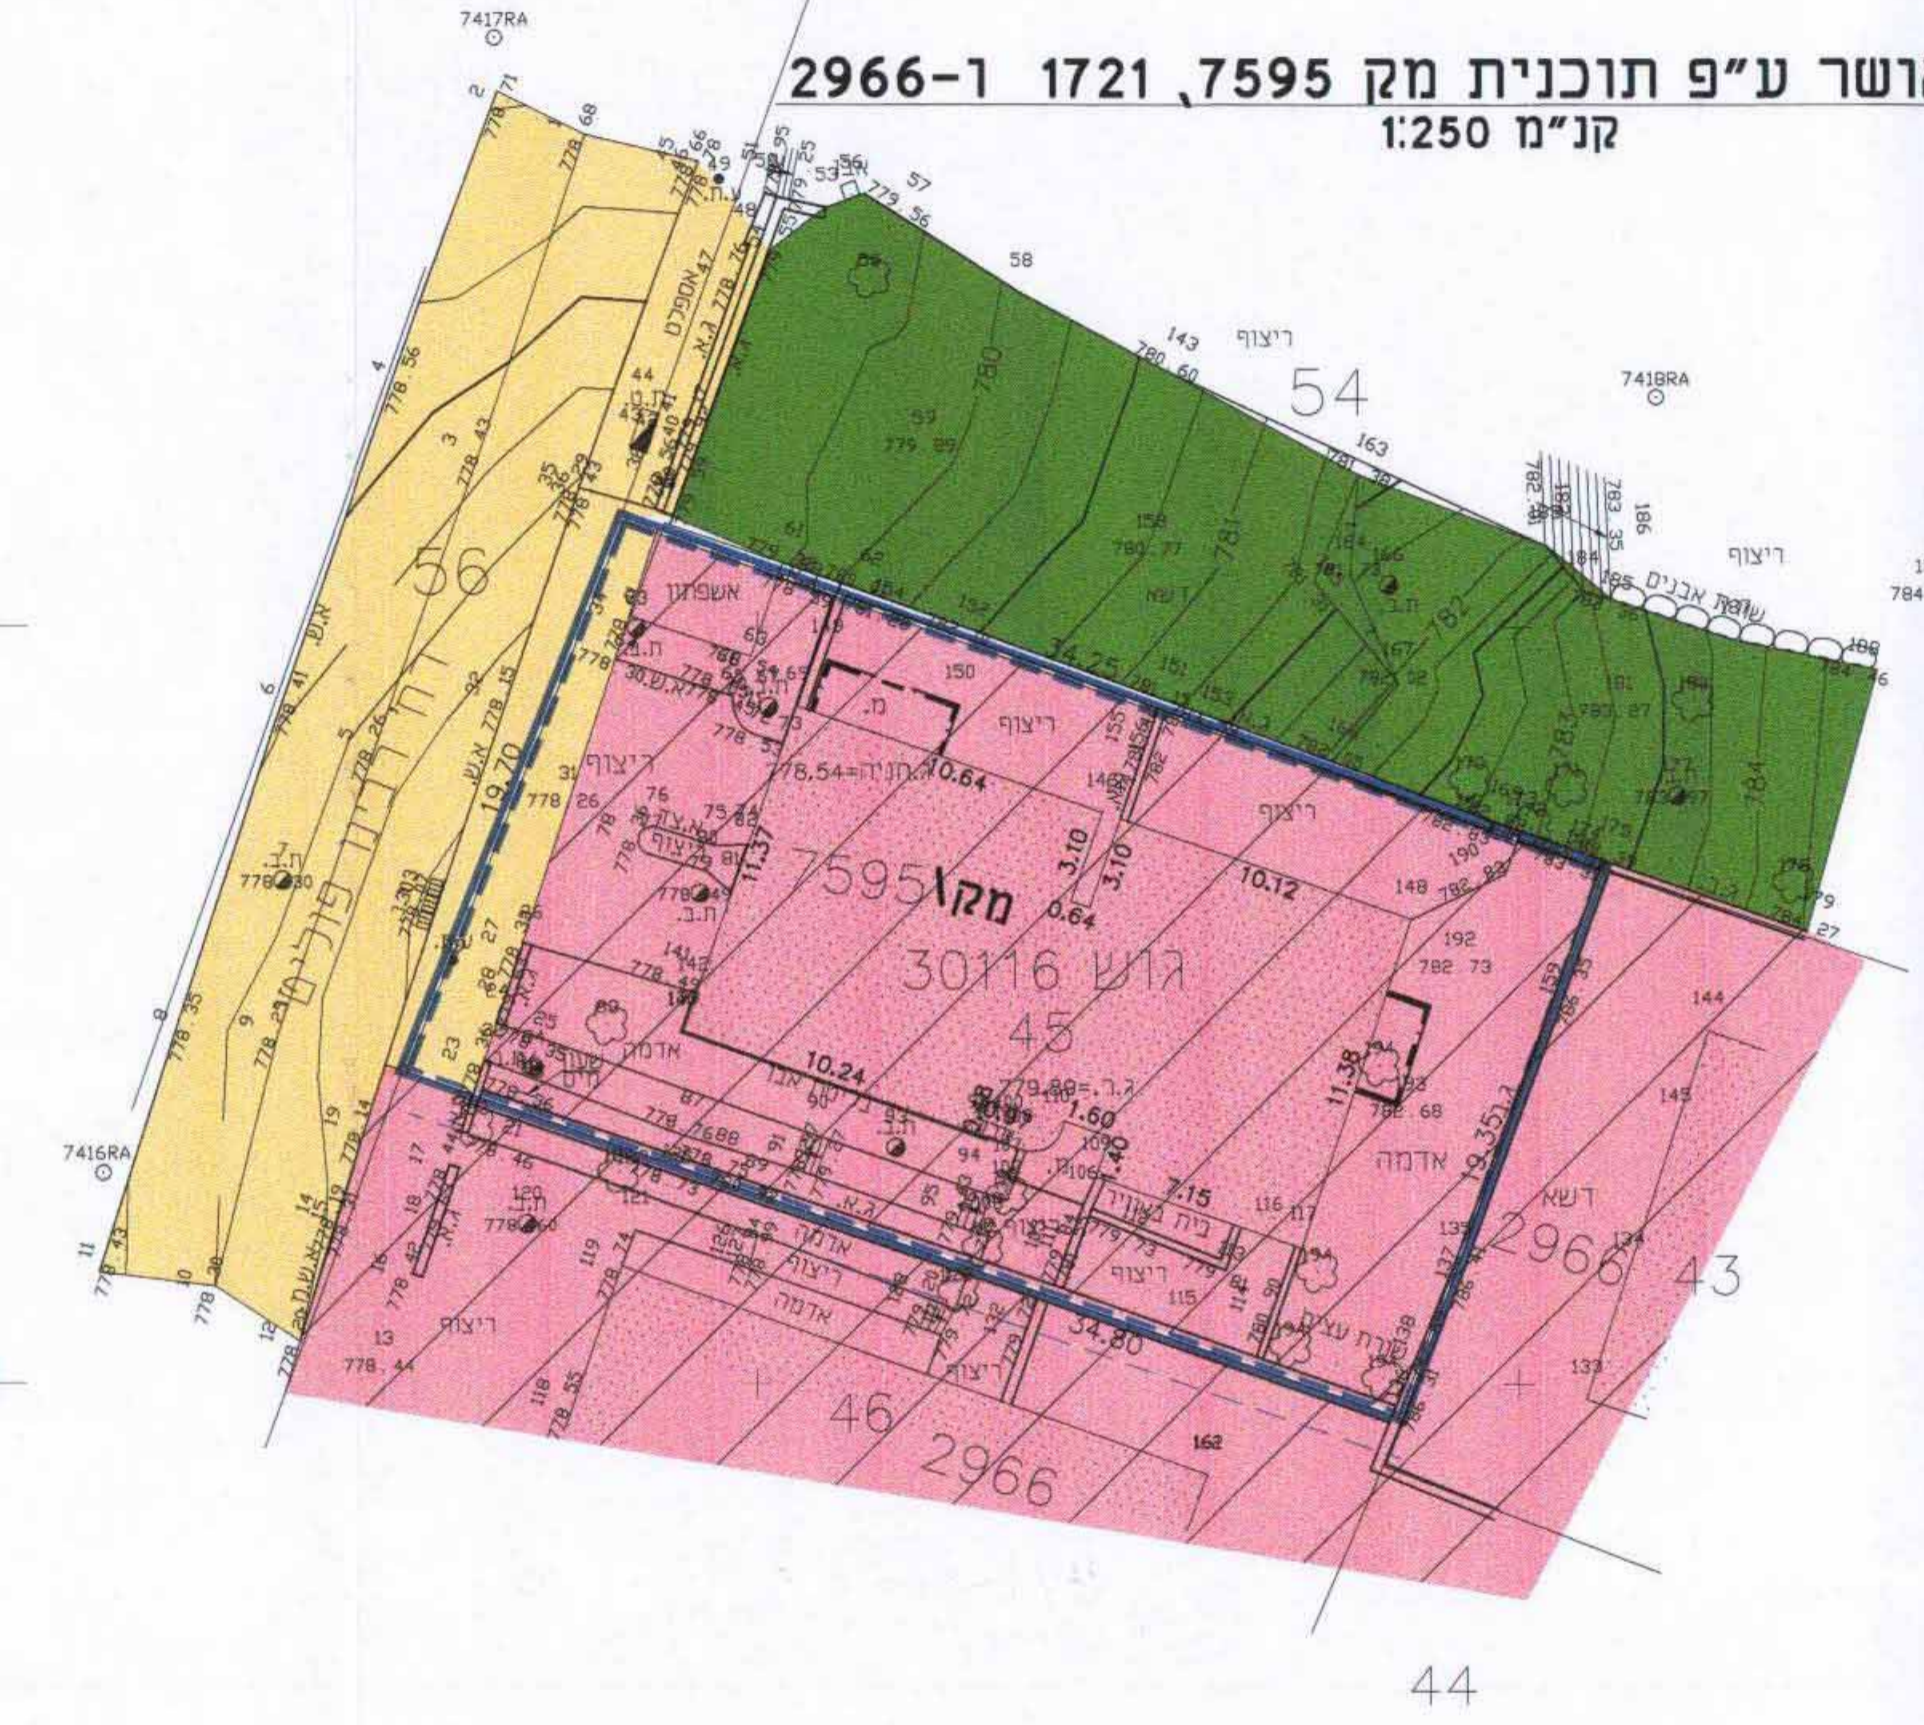


מימד פוטוגרמטריה מדידות והכנסות
 אלסטר ראובן-מהנדס ומודד מוסמך
 ירושלים-כנפי נשרים 68 א.ת.גבעת שאול
 טל 02-6522596, 02-6522294
 פקס 02-6522596, 02-6522294
 ירושלים-חתימה 25.09

הערות: 1. המדידה נעשתה כרשת קואורדינטות ארצית ע"י נקודות GPS 74168A, 74188A.
 2. המדידה נעשתה כרשת גבהים ארצית. BM 81=788.971

מצב מוצע
 קנ"מ 1:250

- מקרא מצב מוצע**
- גבול תוכנית
 - איזור מגורים 2
 - דרך קיימת או מאושרת
 - בנין קיים
 - גבול החלקה
 - מסי חלקה קיימת 45
 - גבול מגרש חדש
 - קו בנין לתוספת

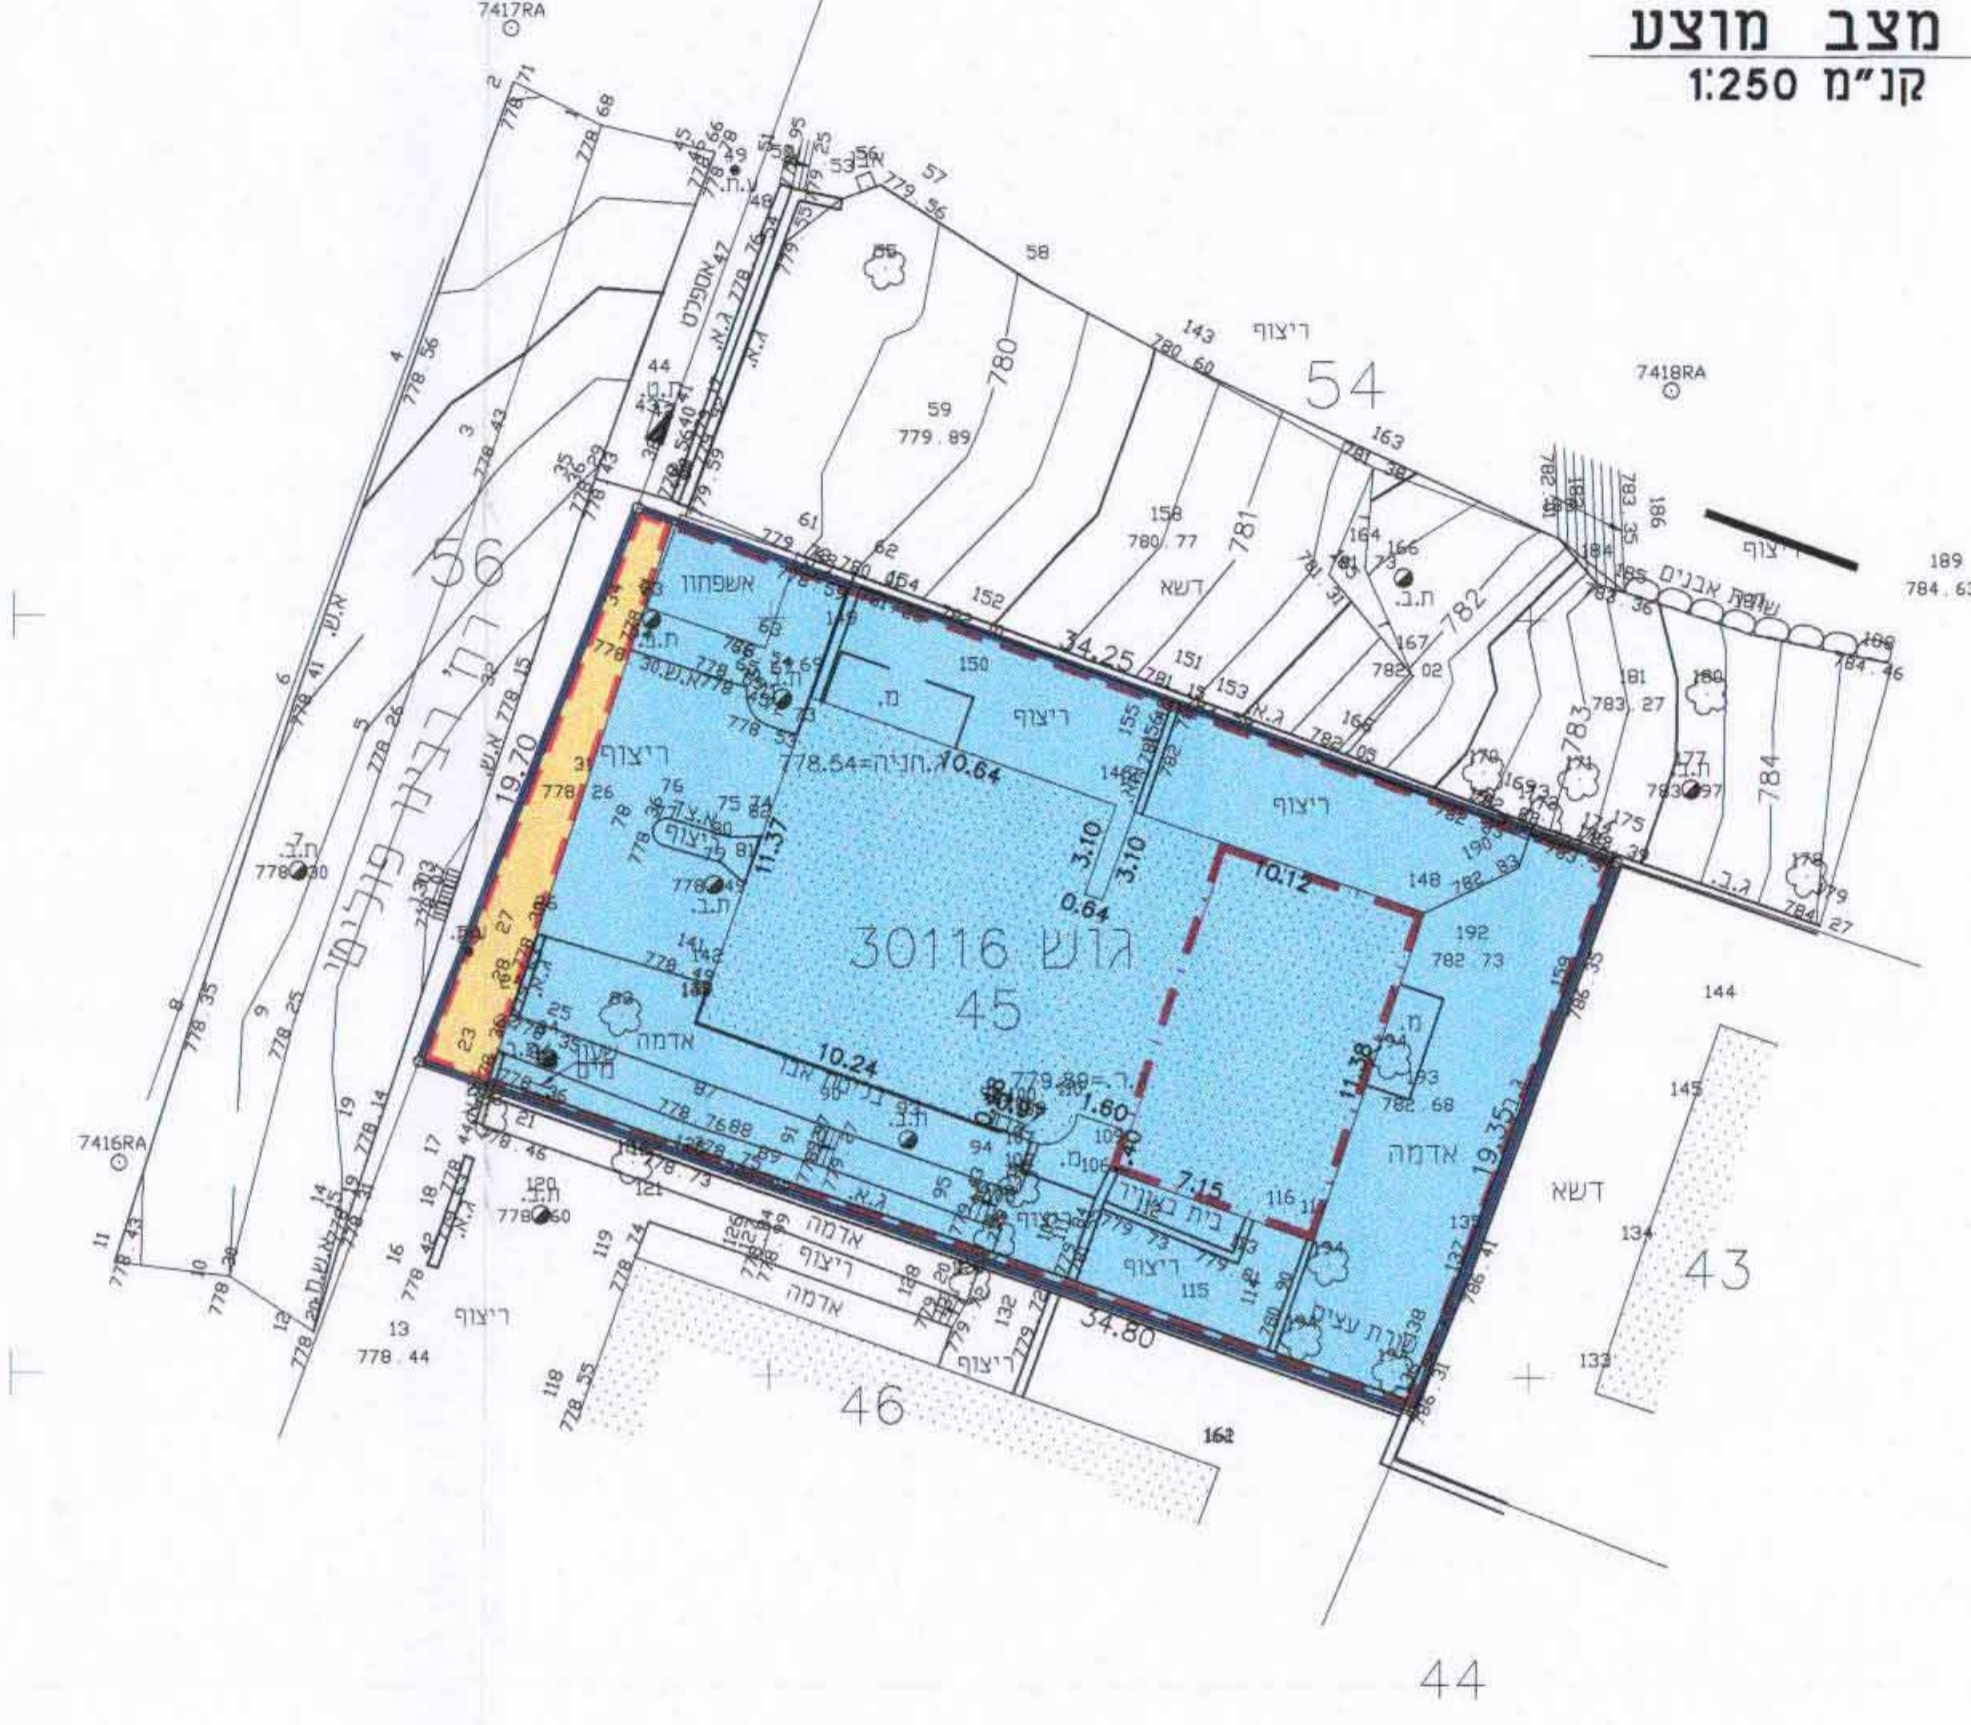

טבלת ייעודי קרקע

ייעוד	שטח במ"ר
מגורים 2	639 מ"ר
דרך	35 מ"ר
סה"כ	674 מ"ר

מימד פוטוגרמטריה מדידות והכנסות
 אלסטר ראובן-מהנדס ומודד מוסמך
 ירושלים-כנפי נשרים 68 א.ת.גבעת שאול
 טל 02-6522596, 02-6522294
 פקס 02-6522596, 02-6522294
 ירושלים-חתימה 25.09

הערות: 1. המדידה נעשתה כרשת קואורדינטות ארצית ע"י נקודות GPS 74168A, 74188A.
 2. המדידה נעשתה כרשת גבהים ארצית. BM 81=788.971