

**מחוז ירושלים**  
**מרחב תכנון מקומי מטה יהודה**  
**תכנית מתאר מי/211/א**  
**שינוי לתכנית מתאר מקומית מטה יהודה מי/200**  
**ושינוי לתכנית מי/615**  
**איחוד וחלוקה בהסכמת בעלים**  
**התכנית כוללת הוראות של תכנית מפורטת**

**קנ"מ 1:50000 תרשים סביבה**

# תשריט

**קנ"מ 1:1250**

**בעלי הקרקע:**

**מנהל מקרקעי ישראל**  
**בן יהודה 34, י-ם**  
**02-5392777**  
**ואחרים.**

**יוזם/מגיש התכנית:**

**העמותה להקמת "יד לשריון"**

**מוזיאון השריון בלטרון**

**ד.ג שמשון מ / 99762**

**08-9255268**

**עורך התכנית:**


**גבולי קורן אדריכלים**

**ומתכנני ערים**

**נחלת יצחק 28, ת"א**


**03-6090949**

התכנית כוללת הוראות של תכנית מפורטת  
 תשריט מס' 101/א  
 תכנית מתאר מי/211/א  
 שינוי לתכנית מי/615  
 איחוד וחלוקה בהסכמת בעלים

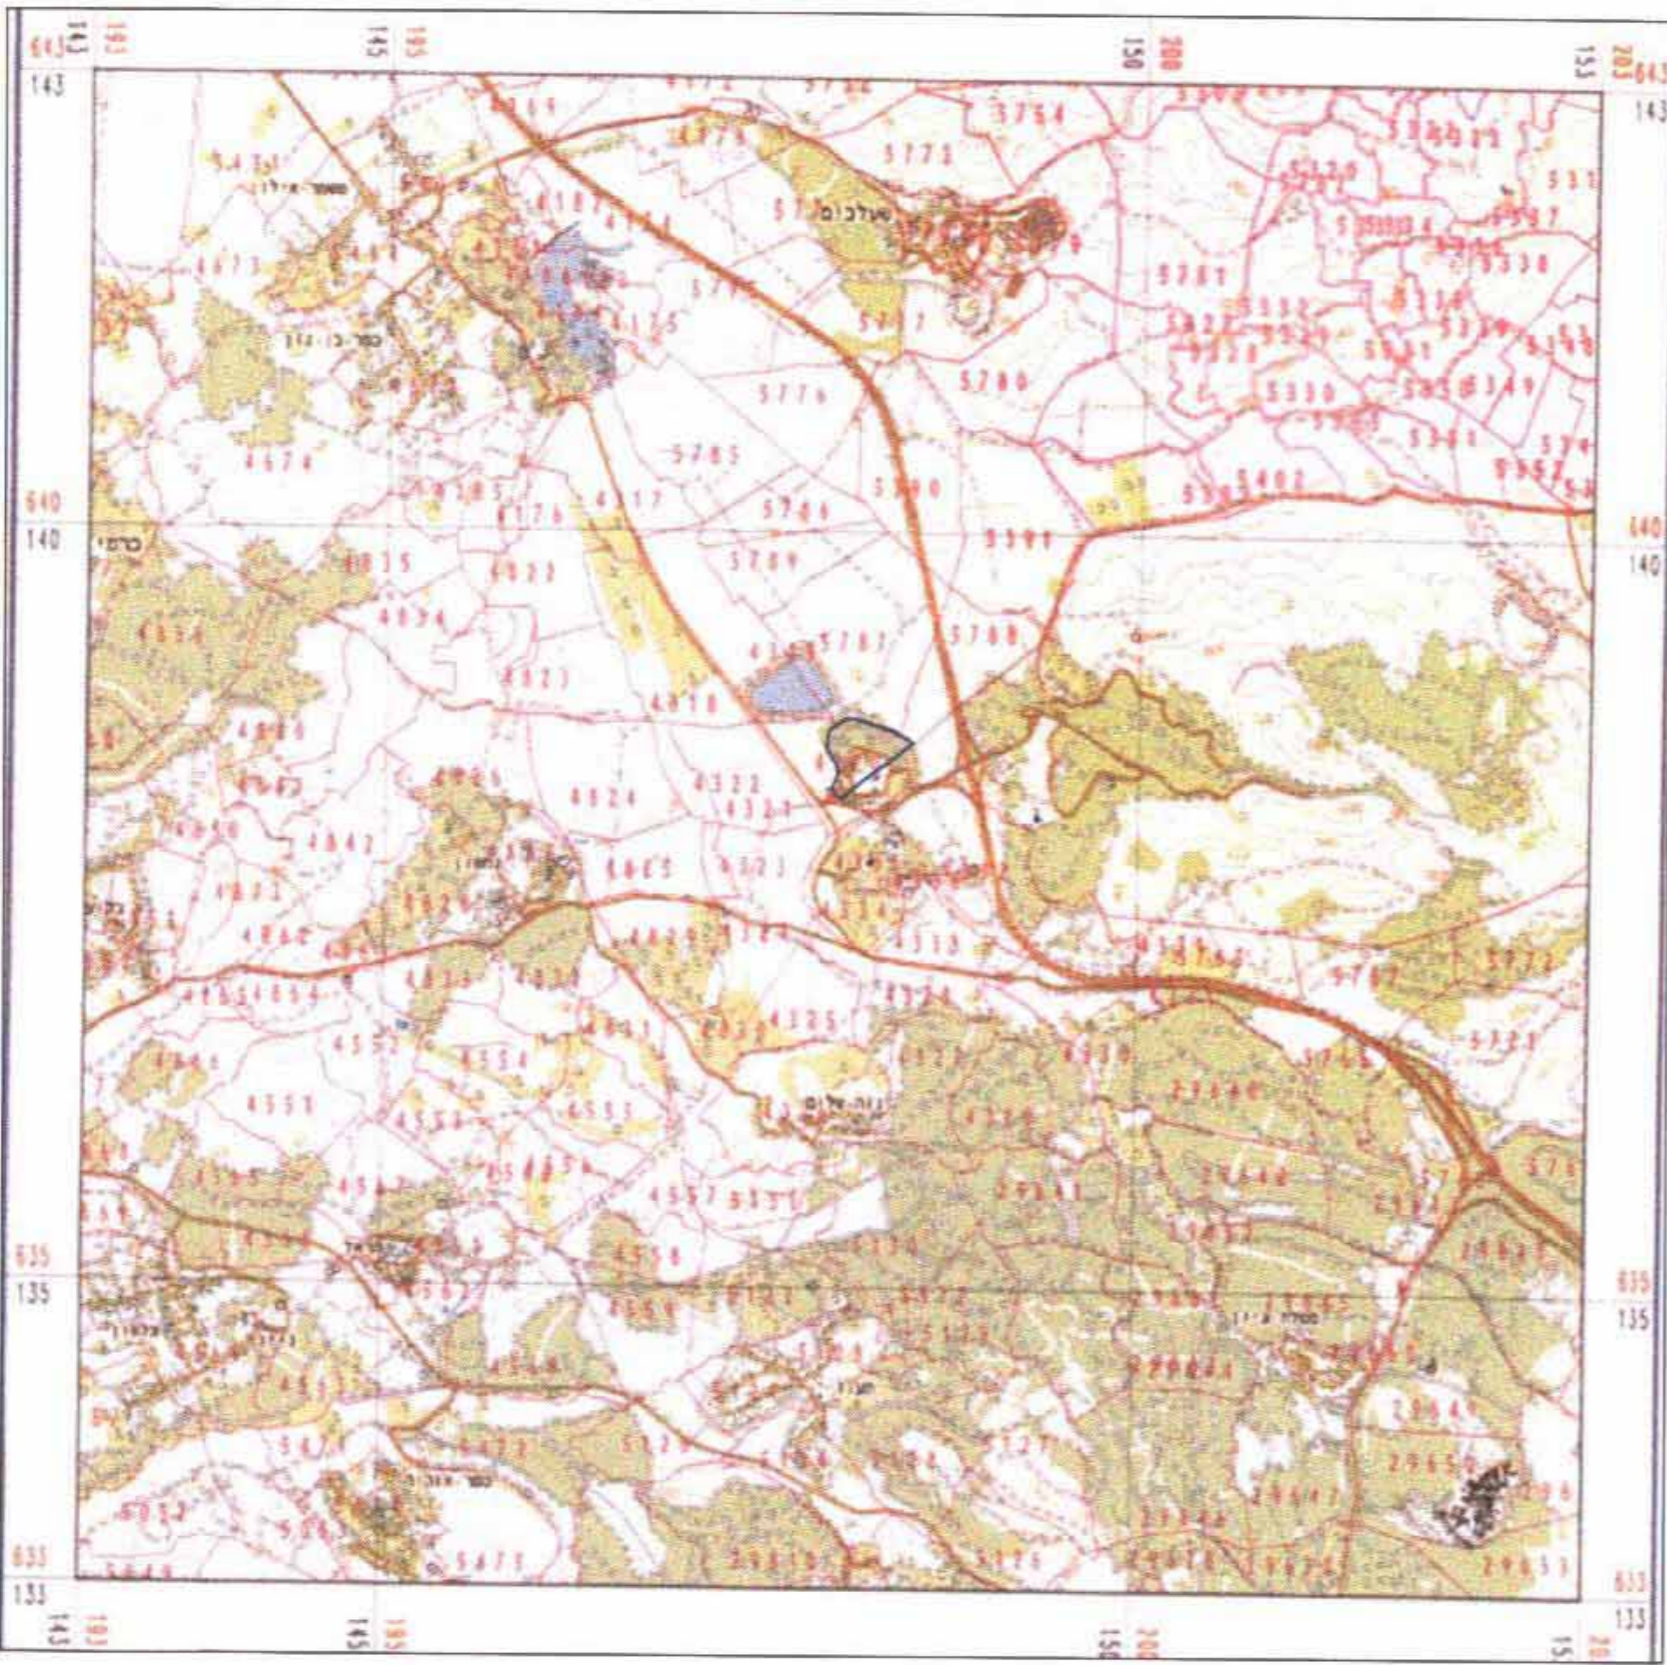

## טבלת איחוד וחלוקה מחדש:

מצב כיום				מצב דפי הוראות תכנית מס' מי/211/א			
מס' ענף	שטח	מס' חלקה	שטח	מס' ענף	שטח	מס' חלקה	שטח
(במ"ר)	(במ"ר)	(במ"ר)	(במ"ר)	(במ"ר)	(במ"ר)	(במ"ר)	(במ"ר)
20	34583	1002	52,046	1002	52,046	1002	52,046
21	2918	2002	1798	2002	1798	2002	1798
22	3168	3003	182	3003	182	3003	182
23	15822	3004	206	3004	206	3004	206
25	17064	4007	6015	4007	6015	4007	6015
26	6267	4005	6083	4005	6083	4005	6083
27	6007	4004	246	4004	246	4004	246
28	4096	5001	77467	5001	77467	5001	77467
29	4965						
34	4631						
35	6267						
86	8499						
88	4583						
90	693						
92	935						
94	37						
16	52						
18	1567						
19	2915						
36	2984						
37	2536						
38	883						
39	157						
53	149						
54	392						
55	506						
56	292						
57	1257						
58	205						
54	9786						
98							
144484	78259	77467	792	12381	1798	52,046	144484

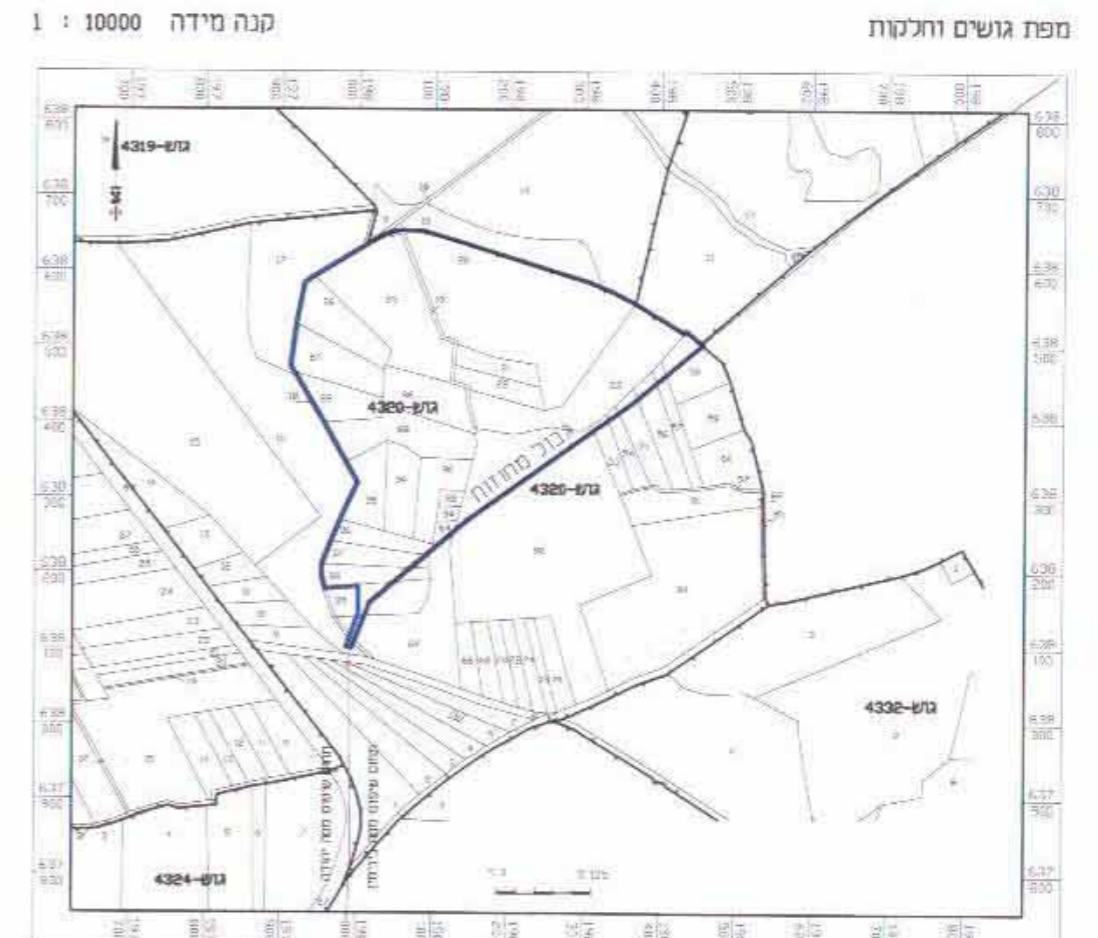

## מצב קיים לפי תמ"א 22

**קנ"מ 1:50000**



## טבלת שטחים:

יעוד	מאושר		מוצע	
	שטח	%	שטח	%
אנדרטאות ואתרים לשימור	144.092	99.72	52.046	36.02
דרכים	0.392	0.28	0.792	0.55
יער	(72.950*)	(50.49)	77.467	53.61
מסחרי	—	—	1.798	1.25
חקלאי	—	—	12.381	8.58
סה"כ	144.484	100	144.484	100

יער לפי תמ"א 22 בתחום התכנית\*

## מקרא מצב מאושר :

	גבול תכנית מאושרת
	גבול תכנית מוצעת
	גבול מגרש
	דרך קיימת
	כפרייה/ת.תדלוק
	איזור חקלאי
	תחום אנדרטאות ואתרים לשימור לפי תכנית מי / 200
	מס' הדרך
	קו בניין צידי
	זכות הדרך

29-12-2009  
 עמליה אברמוביץ, מתכנתת המחוז  
 מ"מ - מחוז ירושלים

**חתימות:**  
**בעלי הקרקע:**

	<b>יוזם מגיש התכנית:</b>
	<b>עורך התכנית:</b>
	<b>ועדה מקומית:</b>
	<b>ועדה מחוזית:</b>