

1010993

נוספת 2 קומות, יחידת דיור אחת ומעלית
היצונית לבניין קיים ברח' נעמי 8, ירושלים

תשריט

איחוד וחלוקה	סמכות ראשית	אופי חתכנית
-	ועדה מחוזית	תכנית שניתן מכוחה להוציא היתרים והרשאות

: ירושלים

תכנון מקומי : ירושלים

מקומית : ירושלים

ירושלים :

התכנית :

וידה:

גוש	סוג החגוש	חלקות בשלמותן	חלקי חלקות
30511	מוסדר	19	

ותימת המודד:

רשיון קטן

ות מוסד התכנון:

Figure 1

חוק

ביש

לבל: מילוי תנאים למתן תוקף **מהדורה:** 1 **תאריך:** 22\03\2010

	ת.ז.	059020396	שם:	דוסטיגמן אלי	מגיש התכנית
	סניכר:	רח' חפצדי 5 ירושלים			
דואר	02-6595545	02-6595544	מלך:		

[illegible]

עורך התכנית	ר' הרצוג זל ירושלים 92622 טל. 02-6785341	ר' הרצוג זל ירושלים 92622 טל. 02-6785341	ביקסון בר-דור אדריכלים הרצוג זל ירושלים 92622 טל. 02-6785341 mikson@netvision.net.il
---------------------------	---	---	---

מס' אלסטור ראובן	תחום:	אלסטור ראובן
	כשונות:	כח' כנפי נשרים 86 ירושלים
מדינת ישראל	טלפון:	02-6522294
דואר	פקס:	02-69522596
ind@meinad-sur.co.il		


טבלת שמחים :

מצב מוצע			מצב מאושר		
ב- %	במ"ר	יעוד	ב- %	במ"ר	יעוד
100	554	מגורים ב'	100	554	מגורים 1
100	554	סח"כ	100	554	סח"כ


תרשים סביבה
1:1250




תרשים התמצאות
1:10000

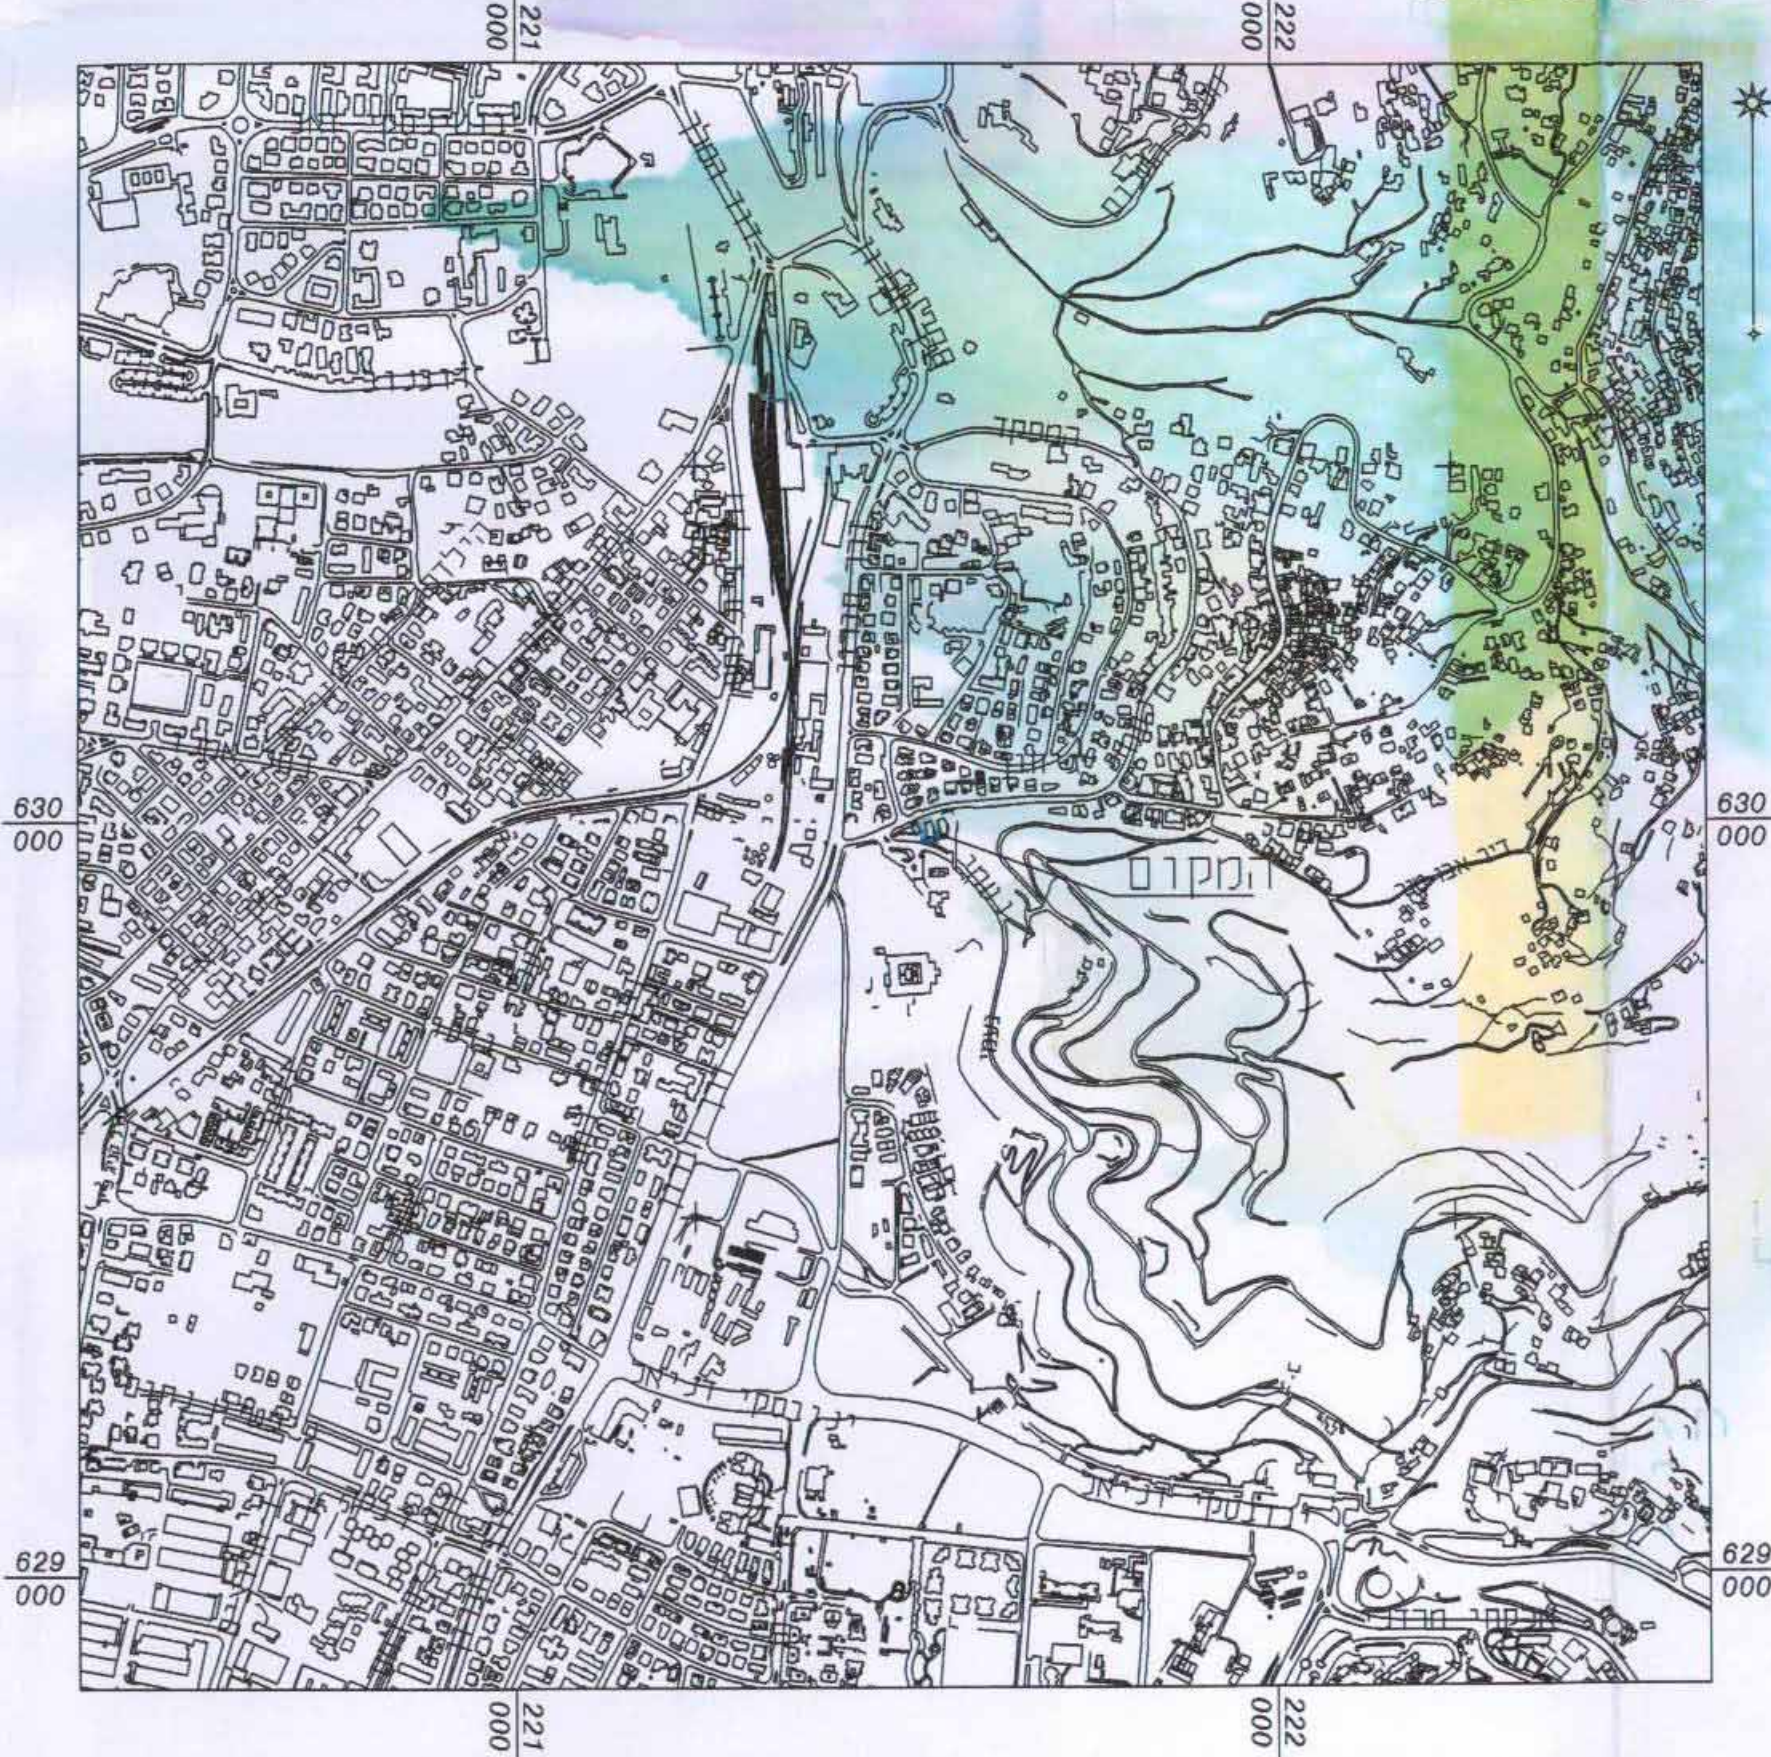

מקרא
מצב מאושר

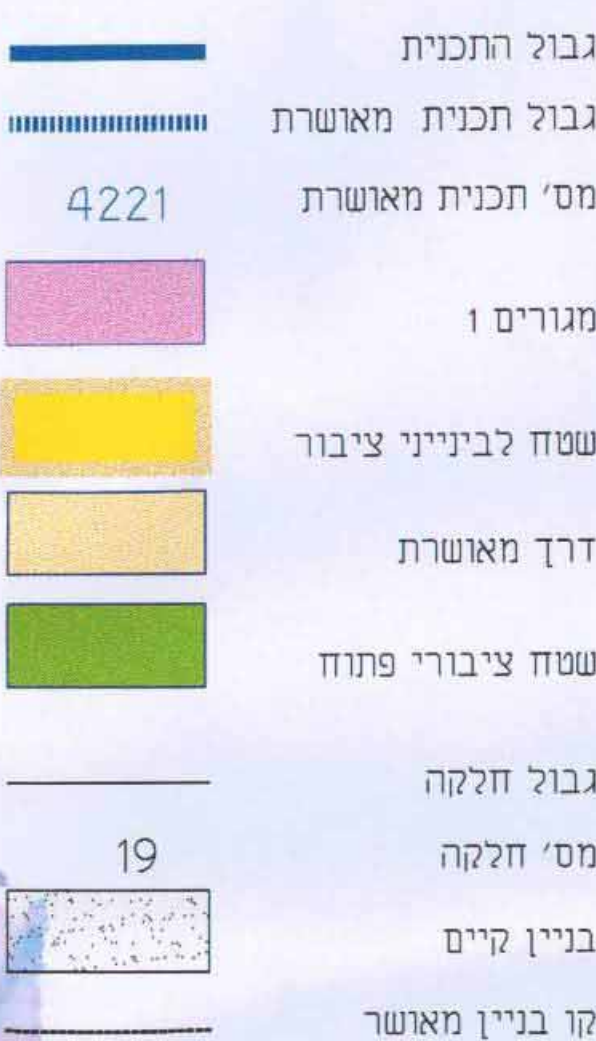

מצב מאושר
קנ"מ 1:250

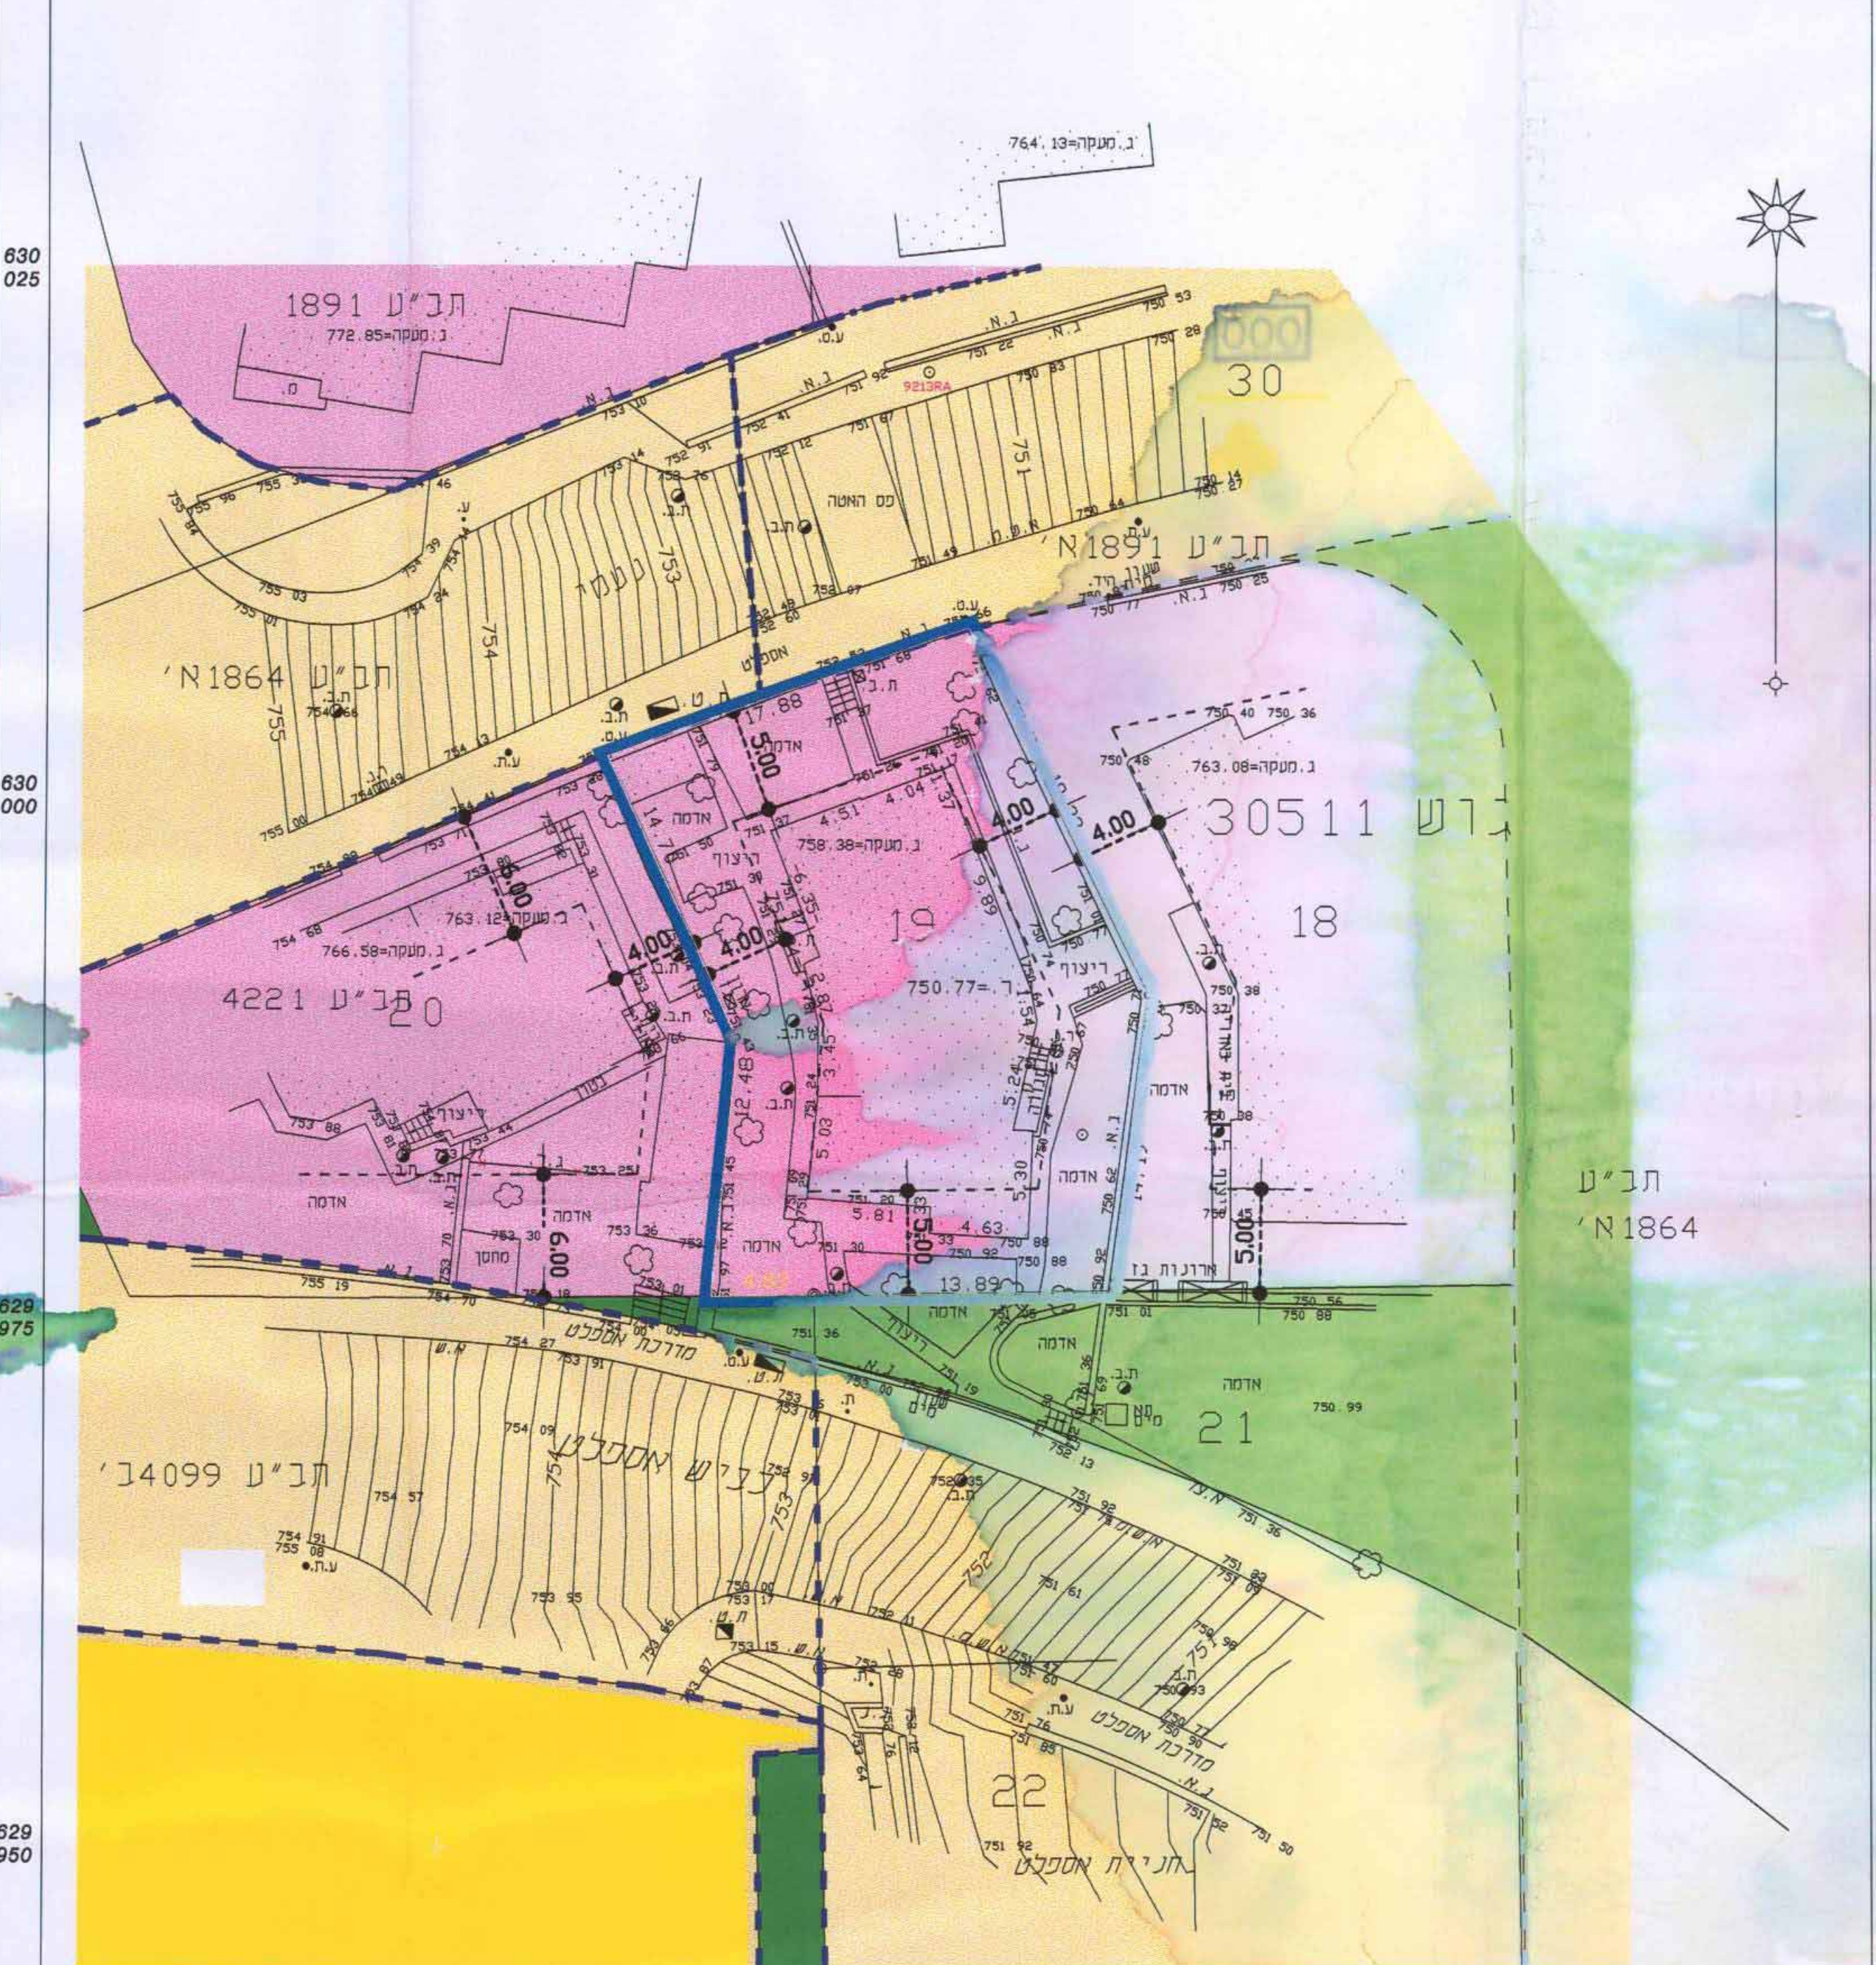

הערות:

1. המדידה קשורה לרשת קואורדינטות ארצית ע"י נקודות 2R, 7669RC GPS
2. המדידה קשורה לרשת גבהים ארצית 18=2R, 757.

1. 1997

מקרא
מצב מוצע



מצב מוצע
קנ"מ 1:250



הערות:

1. המדידה קשורה לרשת קואורדינטות ארצית ע"י נקודות GPS 2R,7669RC. 13.02.06 אלטרס - ראובן - כנפי נשרים 68 0-1 תאריך
2. המדידה קשורה לרשת גבהים ארמס, 2R,757,18. מספר רשיון 502 חתימה