


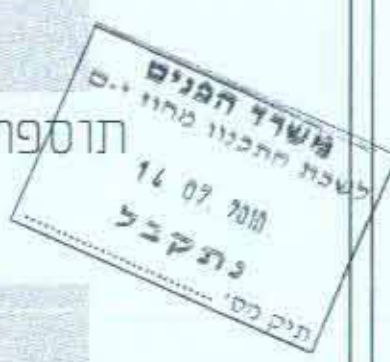

תכנית מס' 8789

תוספת קומת מרתף, רח' ראובן שרי 3 רמות

תוכנית מתאר מקומית

תשריט

איוורור וחלוקה	מסכת ראשית	אופי תכנית
722	ועדה מחוזית	תכנית שניתן מכהן לרצוא ורתרים

מחוז:	ירושלים
מרחב תכנון מקומי:	ירושלים
רשות מקומית:	ירושלים
שטח תכנית:	535 מ"ר
קנה מידה:	1 : 250


משרד הפנים
לשכת התכנון המתווית

10.07.07
נתקבל

גושים וחלוקות בתכנית:

גוש	שטח חנוש	חלוקות בשלמותן	חלקי חלוקות
30732	מוסדר	141	-

חוקמות מוסד התכנון:

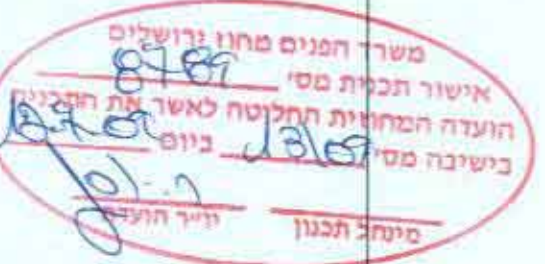

שלב: רפיקה מהדורה: 2 תאריך: 4/6/08

שמות וחתימות:


מנהל התכנית	סמל: 02-5710508	שם: רח' ראובן שרי 3 רמות 06 ירושלים	חתימה:
בעל חתימה בקרקע	סמל: 02-5710508	שם: מנהל מקומי ישראלי - בעלות	חתימה:
עורך התכנית	סמל: 02-6734030	שם: רח' ראובן שרי 3 רמות 06 ירושלים	חתימה:
מודד	סמל: 02-5816642	שם: יעקב סומך	חתימה:

טבלת שטחים:

שטח מאושר	שטח מוצע	שטח	שטח
במ"ר	במ"ר	במ"ר	במ"ר
535	535	535	535
100	100	100	100
535	535	535	535
100	100	100	100

מצב מאושר

קנ"מ 1 : 250

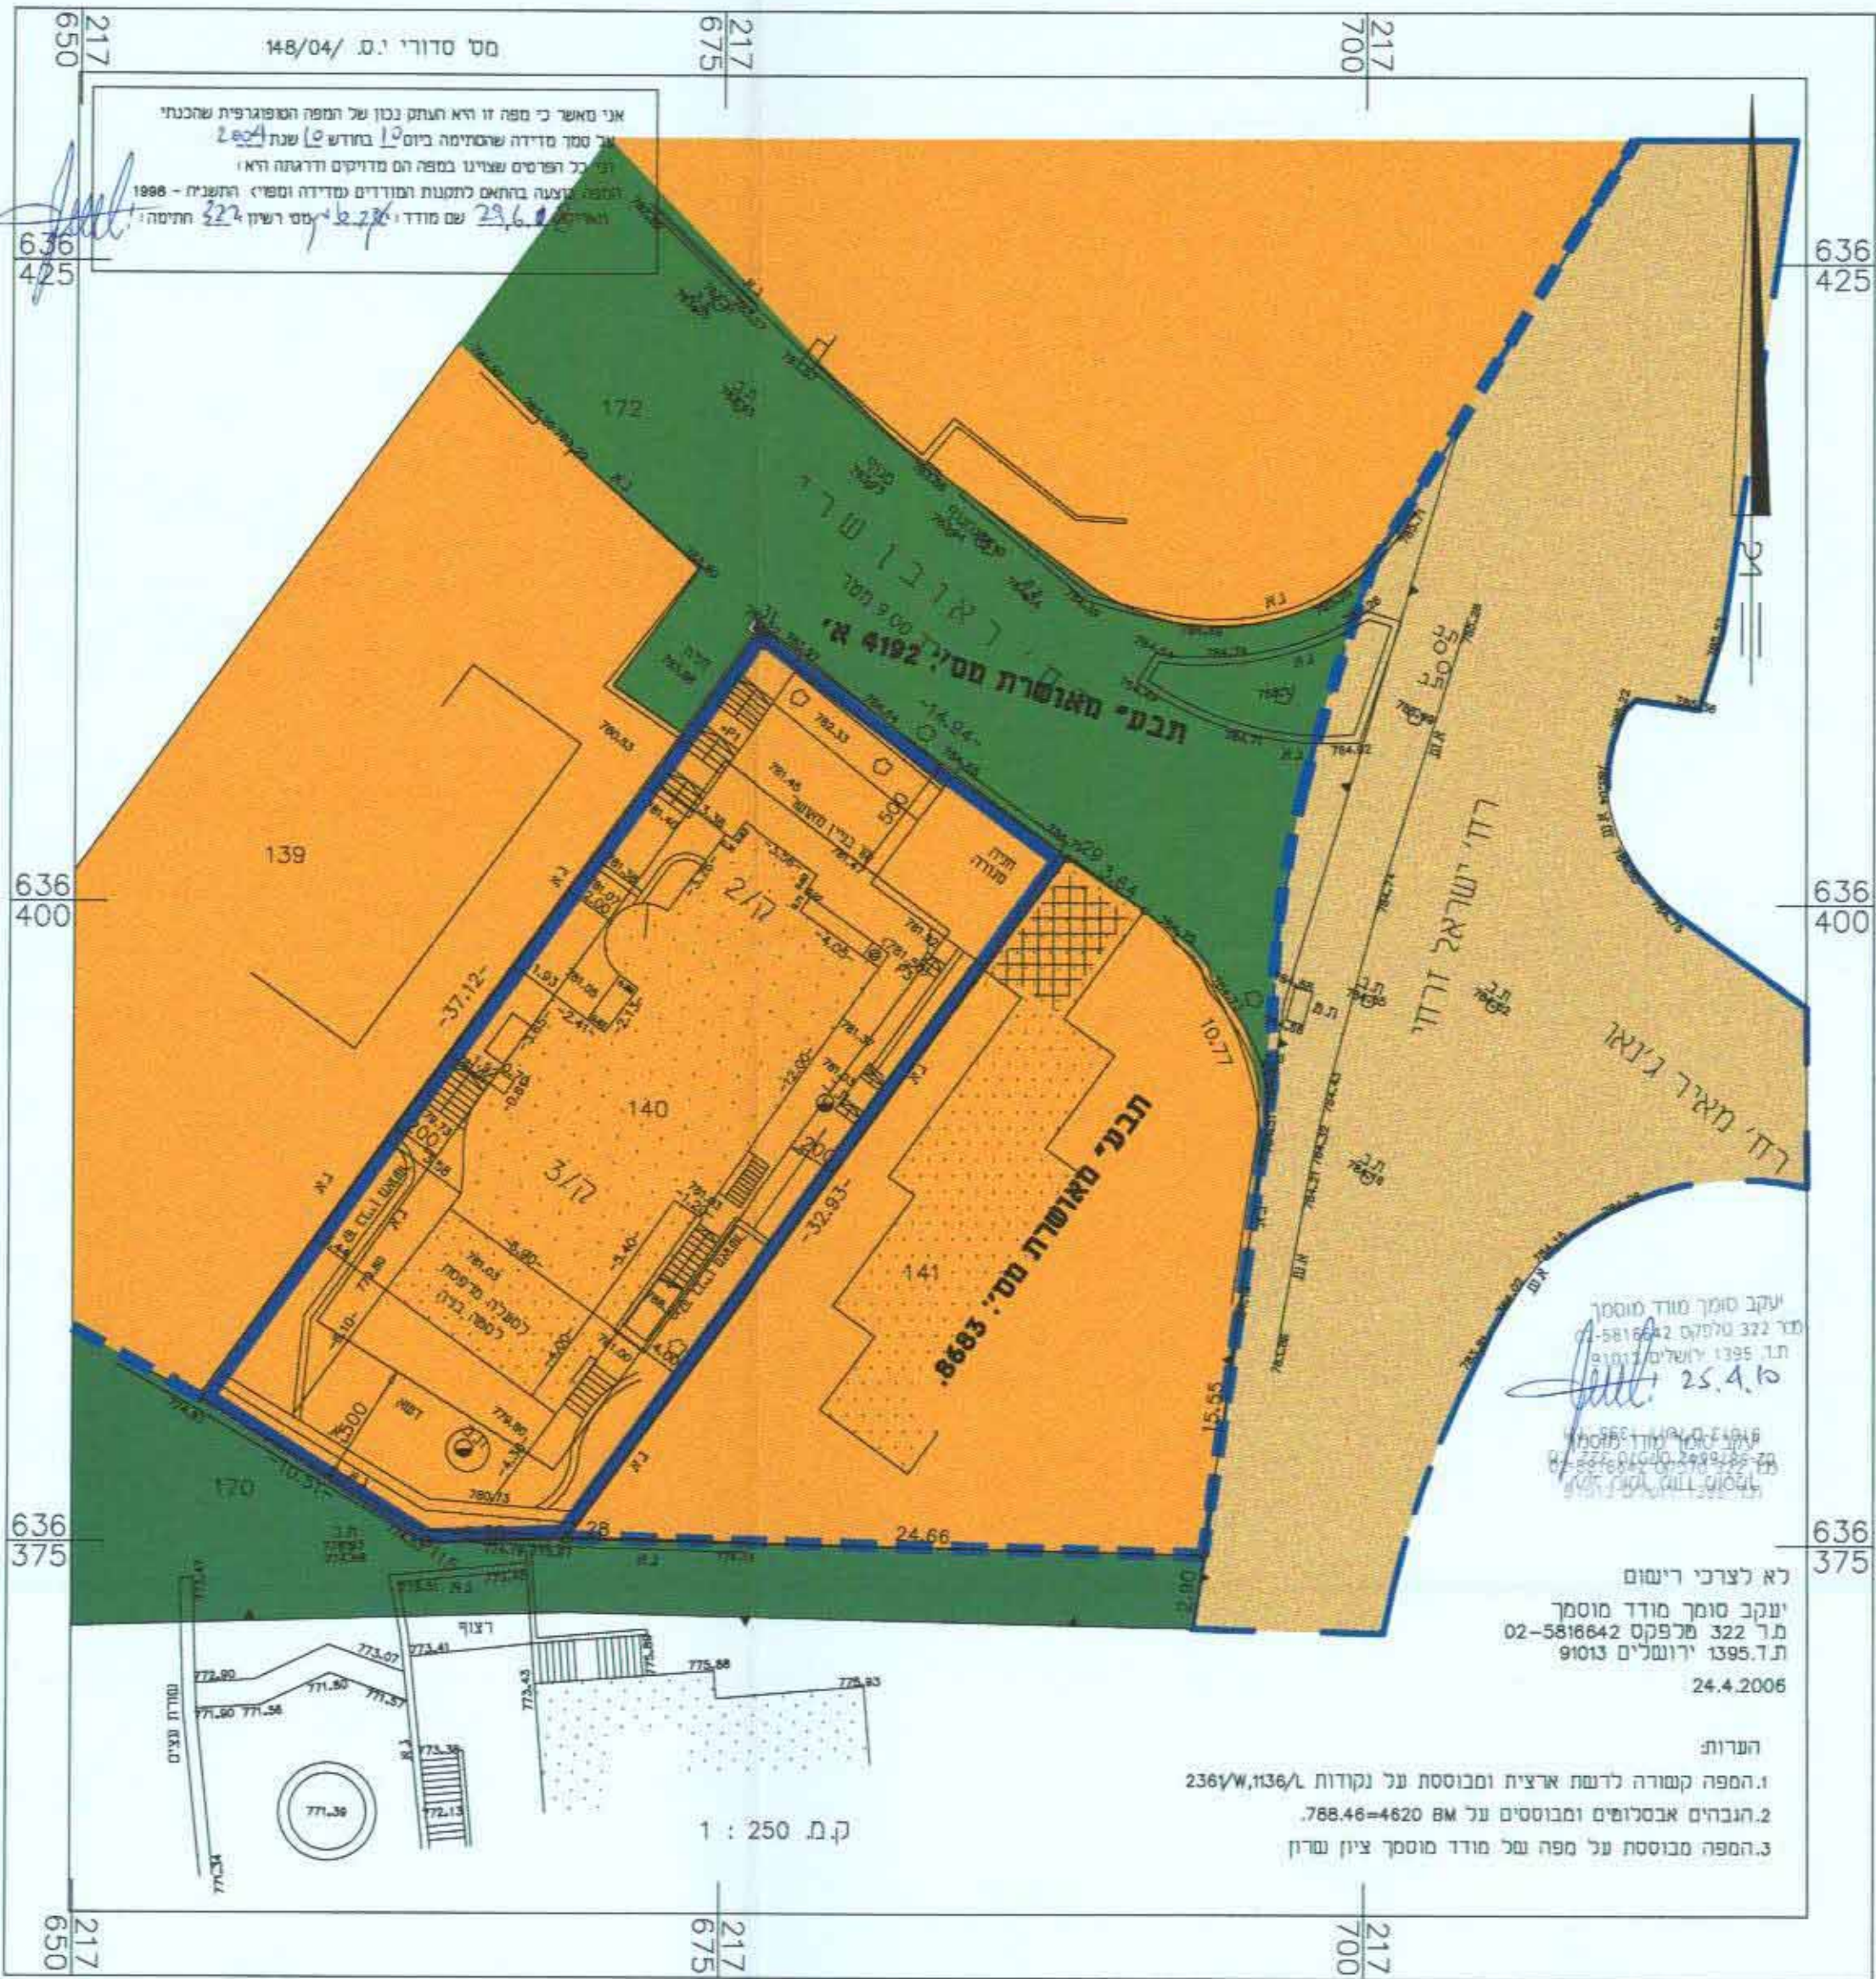

מקרא מצב מאושר

[Symbol]	גבול תוכנית מוצעת
[Symbol]	גבול תוכנית מאושרת
[Symbol]	אזור מגורים 5
[Symbol]	דרך קיימת ו/או מאושרת
[Symbol]	דרך משולבת חניה וגינון
[Symbol]	בנין קיים
[Symbol]	חניה פרטית
[Symbol]	גבול חקקה
[Symbol]	מס' חקקה
[Symbol]	קו בנין מאושר


תרשים התמצאות כללית
קנ"מ 1:5000



תרשים סביבה הקרובה
קנ"מ 1:1250

מצב מוצע

קנ"מ 1 : 250

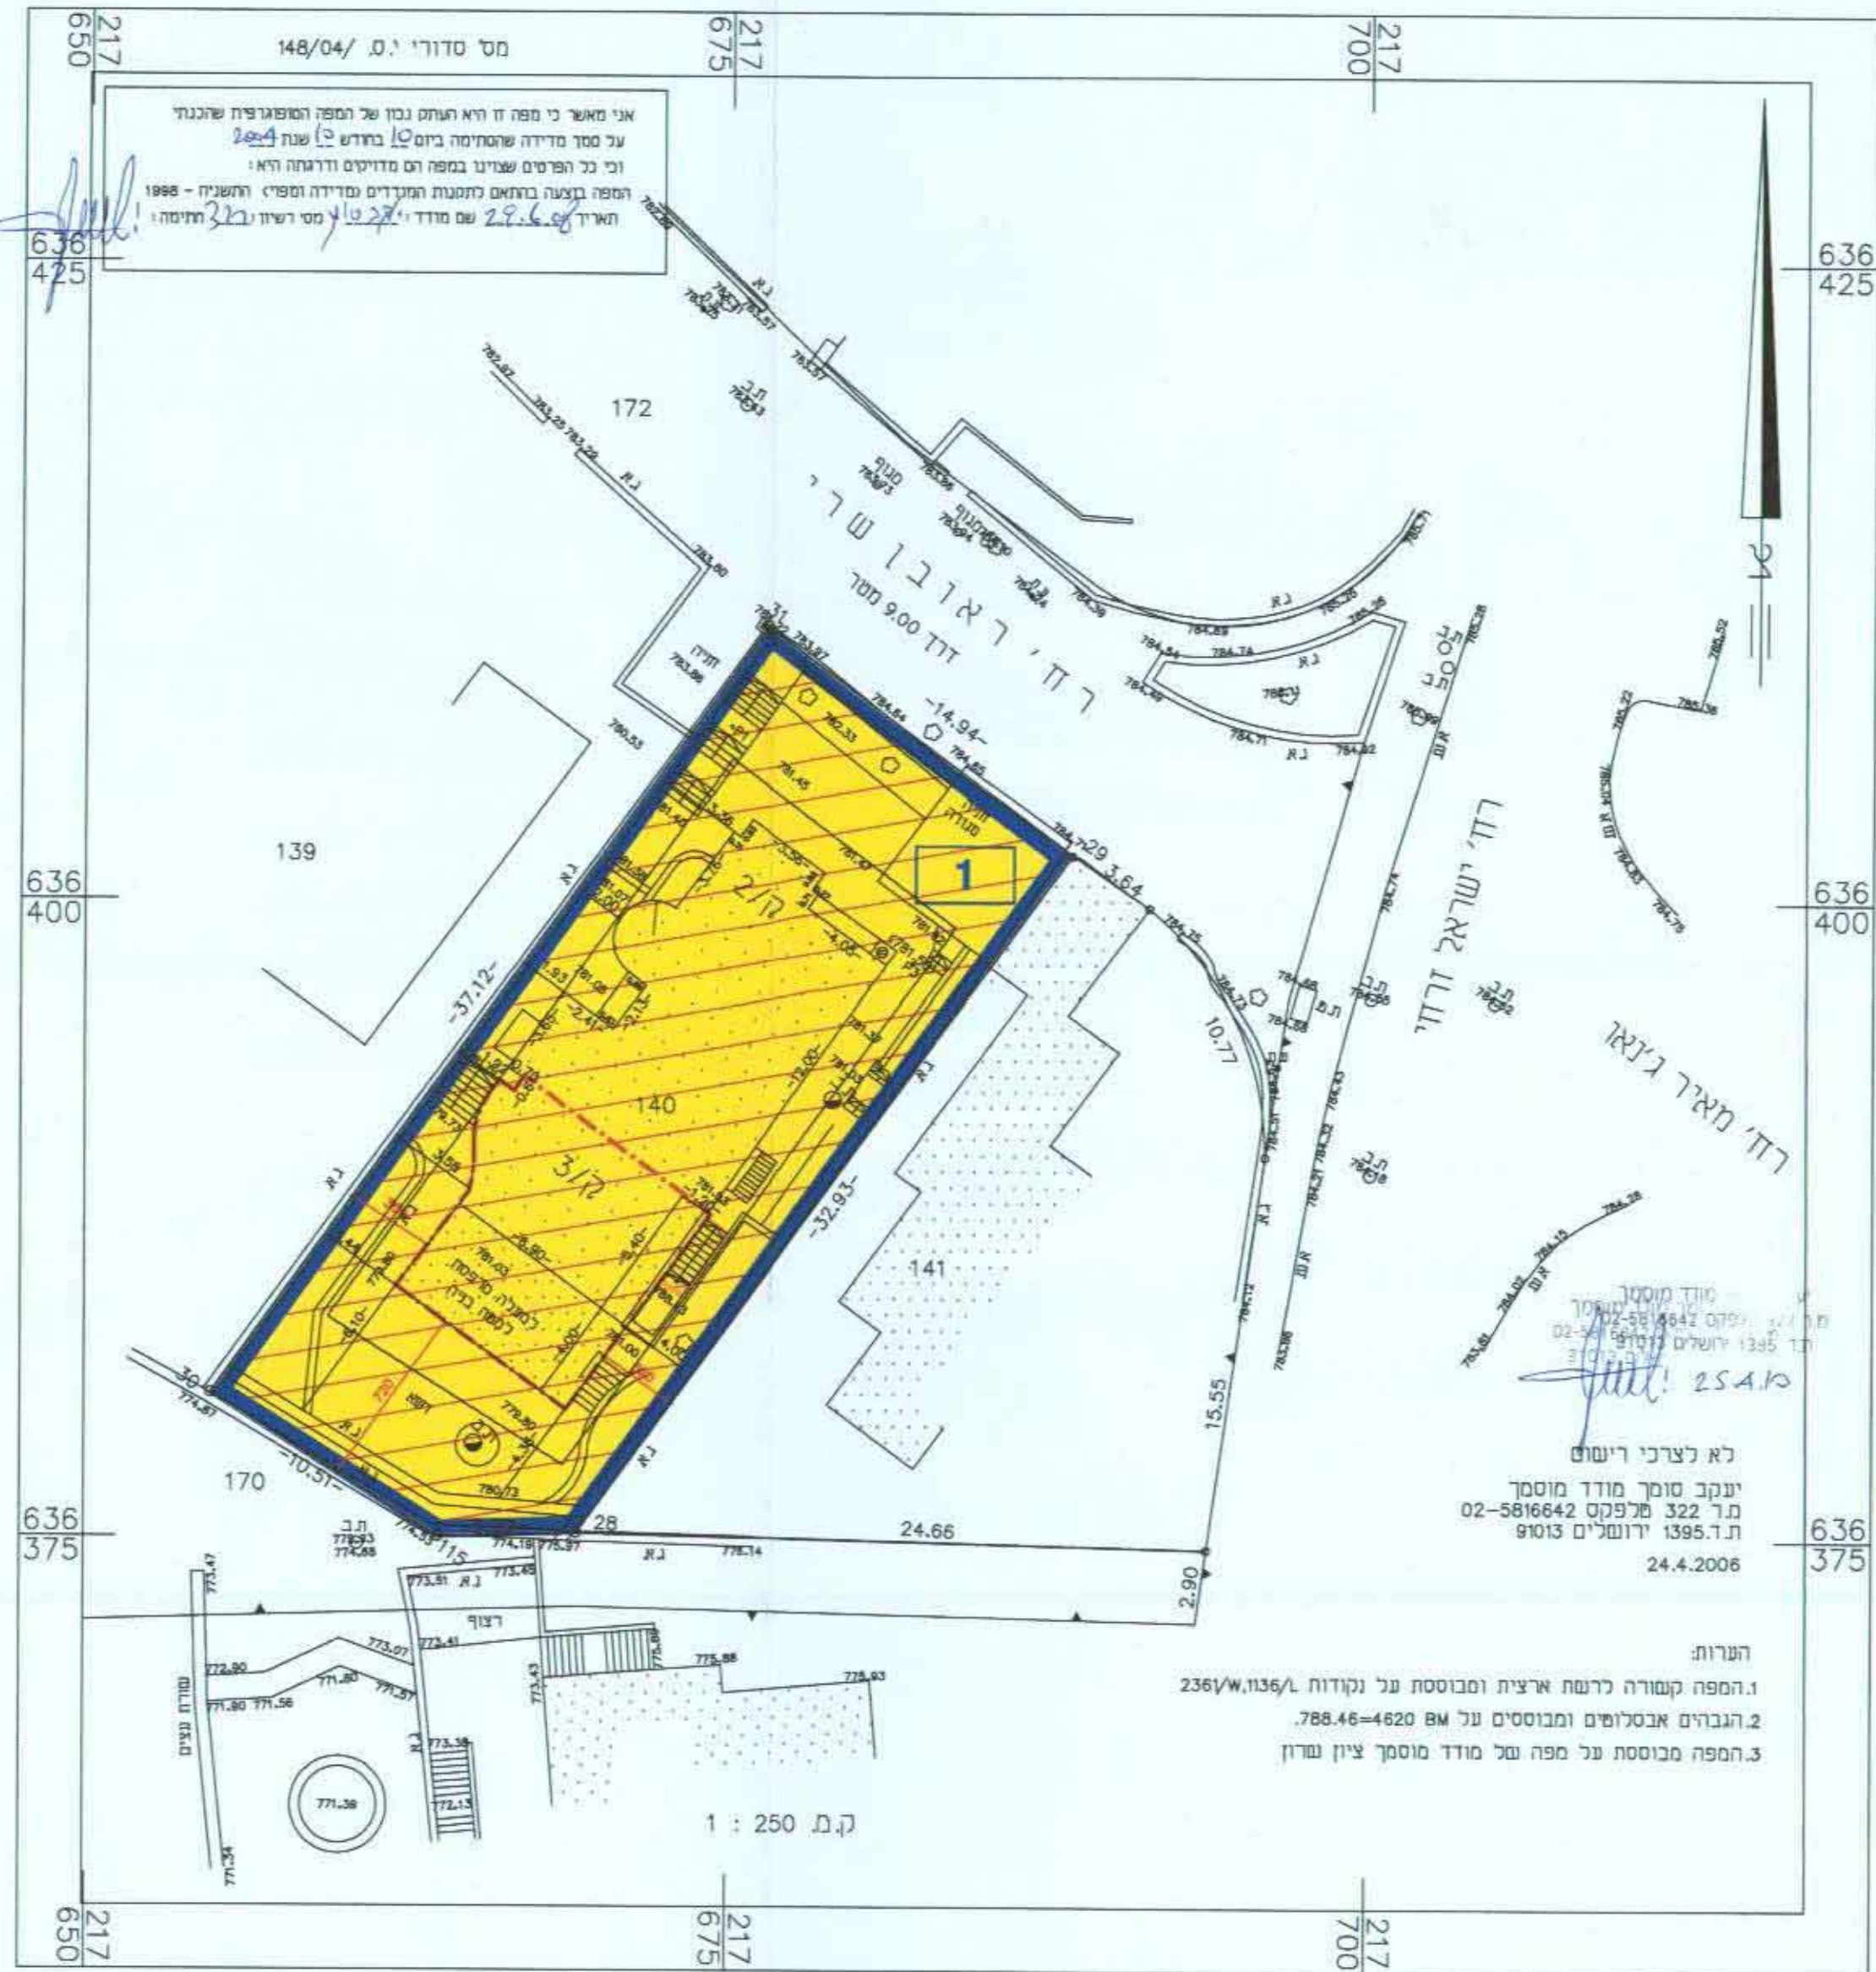

מקרא מצב מוצע

[Symbol]	גבול תכנית
[Symbol]	מגורים א' 3
[Symbol]	גבול חקקה
[Symbol]	קו בנין מאושר
[Symbol]	קו בנין
[Symbol]	מדרגות להריסה
[Symbol]	מס' גוש
[Symbol]	מס' חקקה