



תרשים התמצאות כנרת
קנ"מ 1:5000

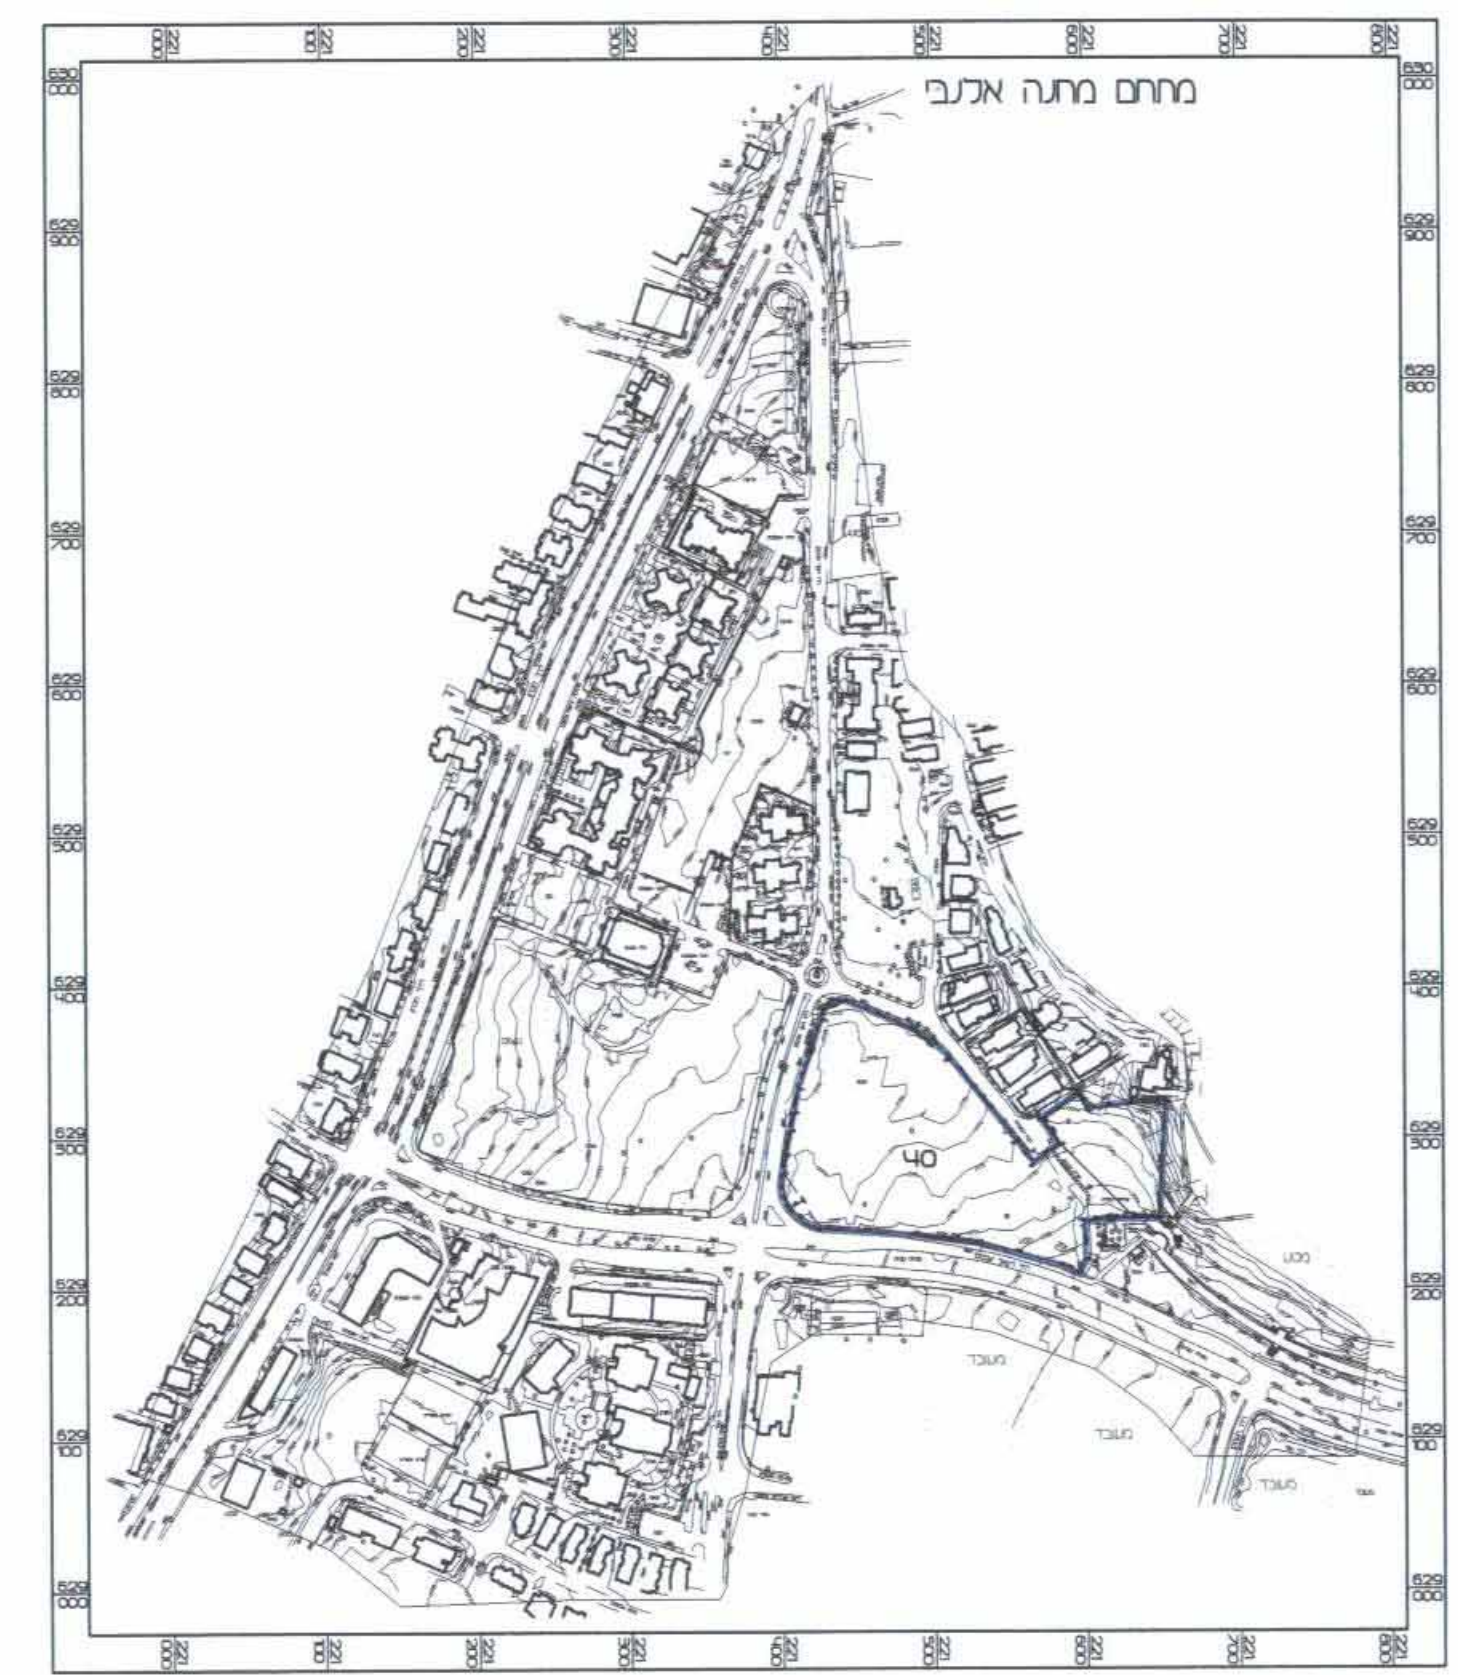

תרשים סביבה קרובה
קנ"מ 1:1250

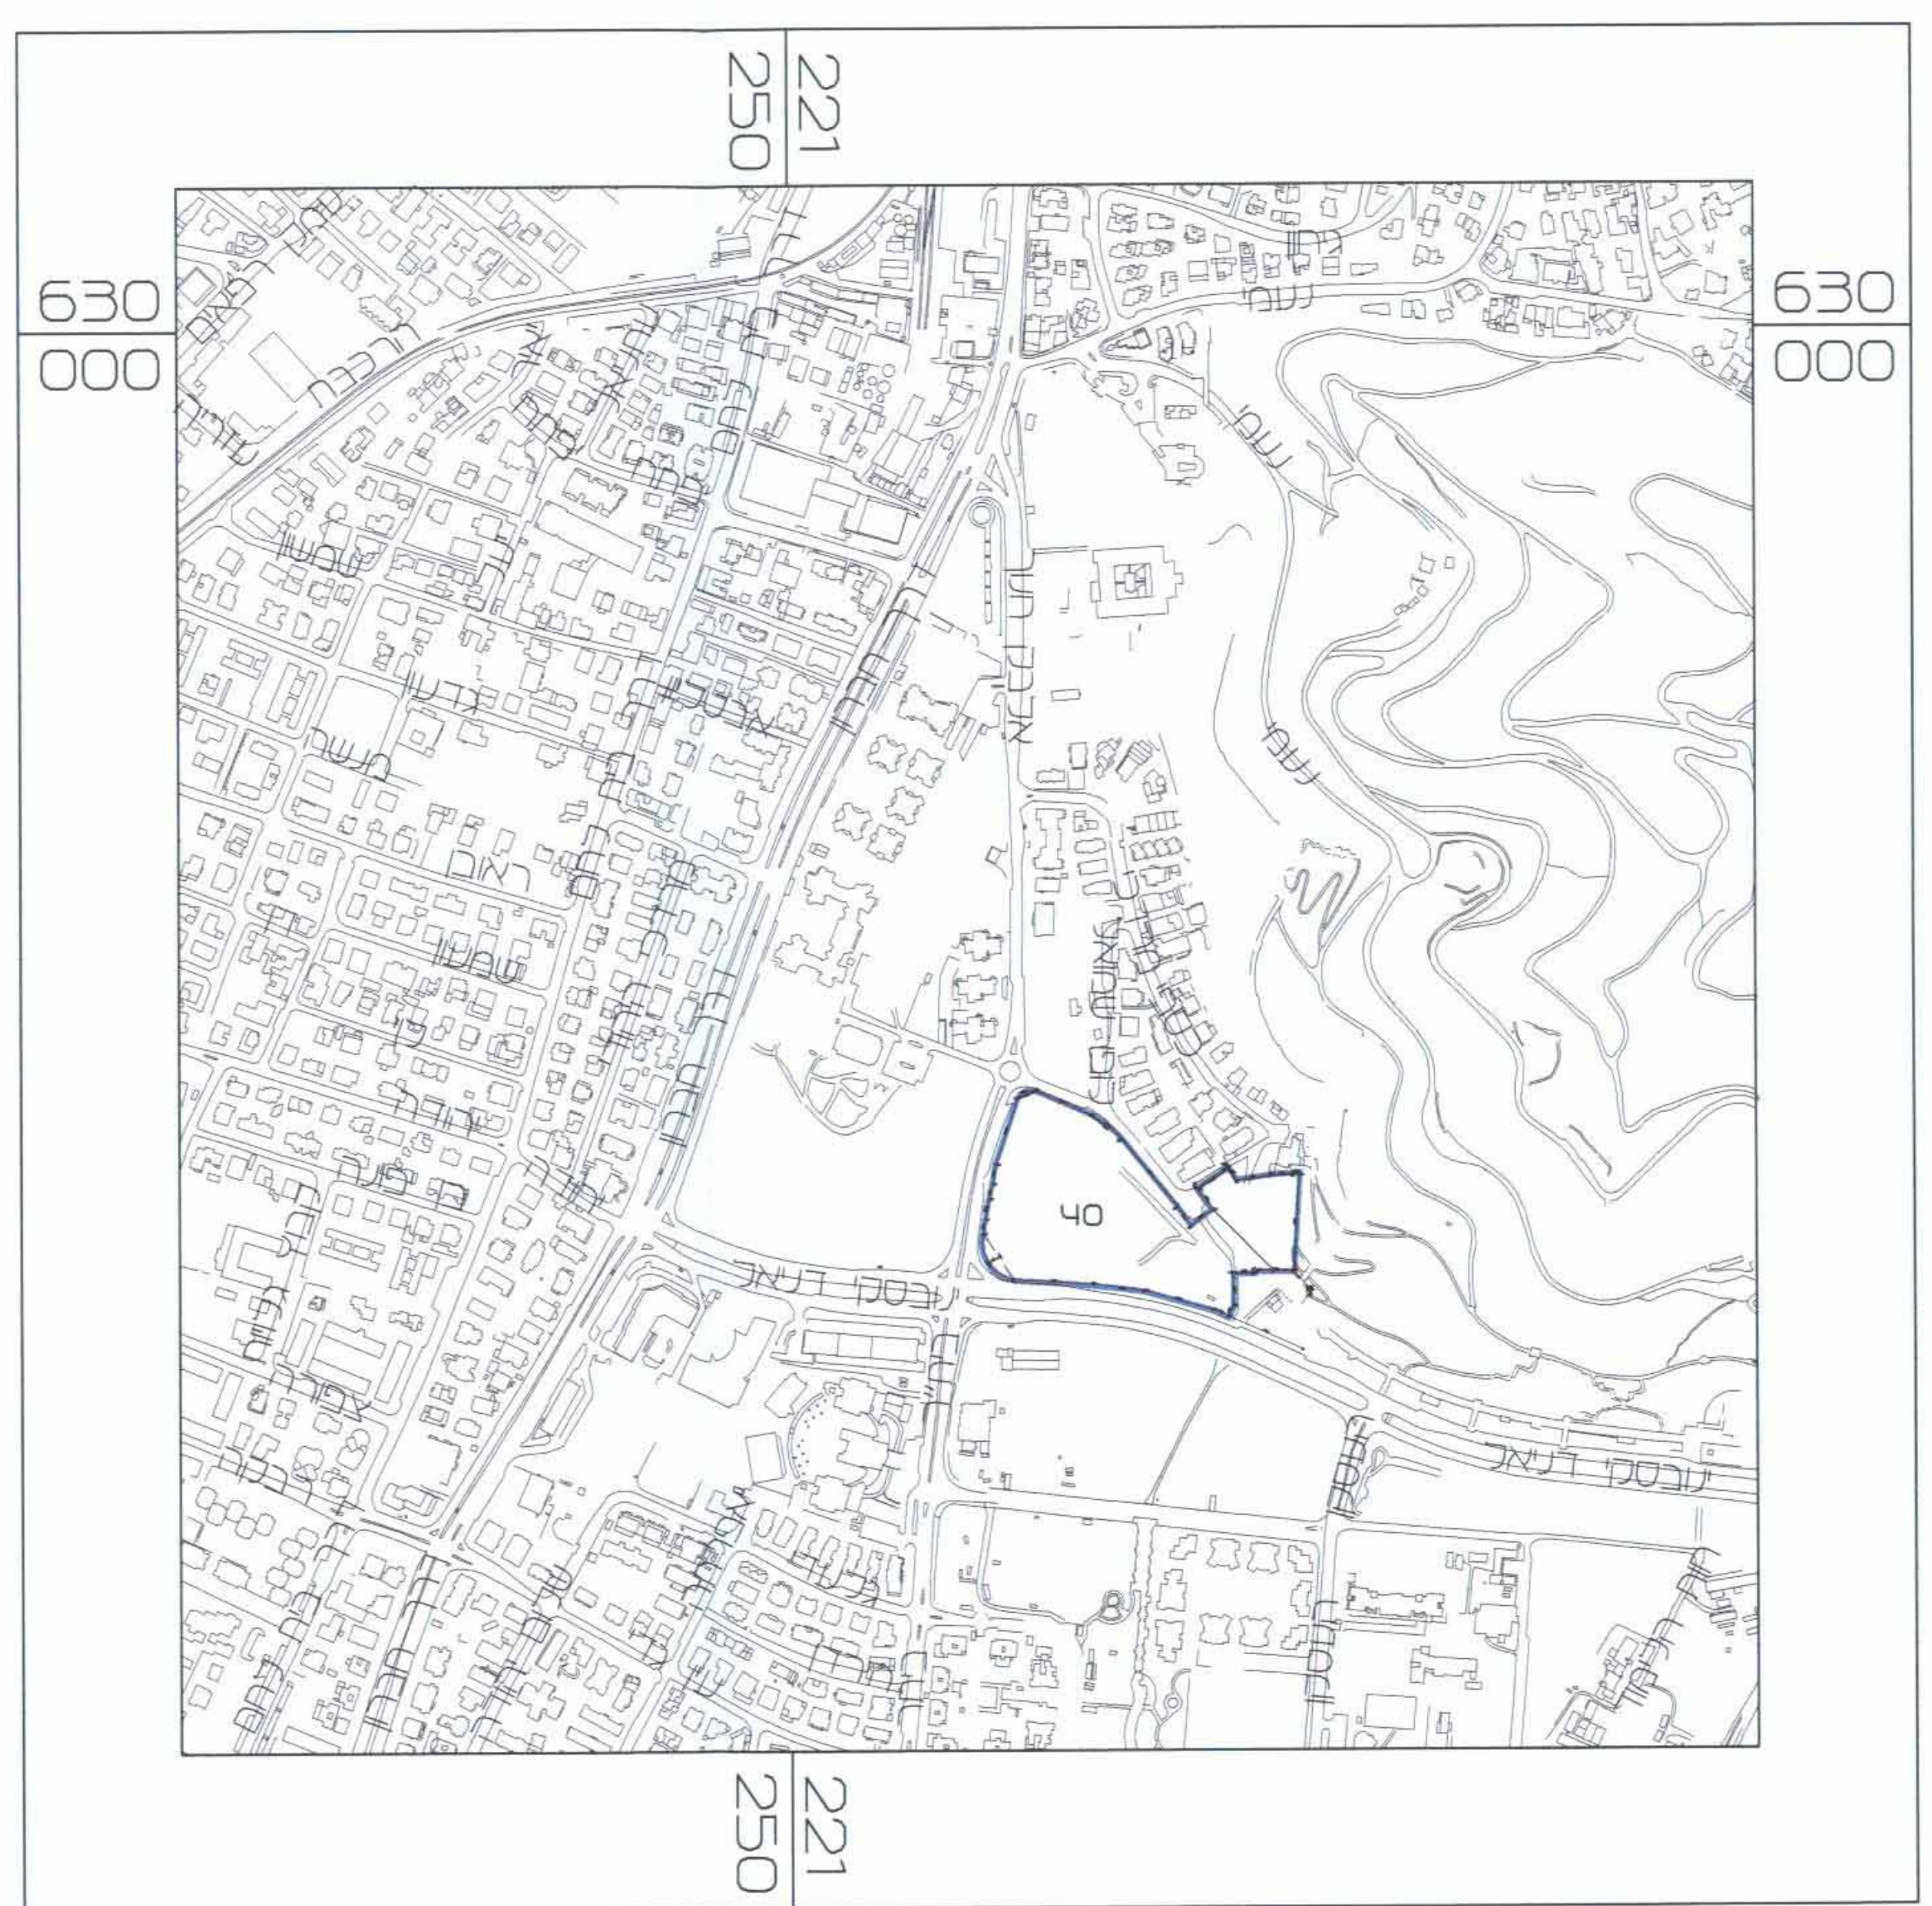

תשריט

תוכנית מס' 12939

שם התכנית: מרכז תרבות וחברה
רח' שמואל ליפו מתחם אנכי

תוכנית מתאר מקומית


אזור והיקפה	מסכת ראשית	אזור התכנית
היקפה בהסכמה ועדה מקומית	מסכת ראשית	תכנית שבוחה: ניצו כחוציא החברים /אא התשמת

מחוז: ירושלים
מרחב תכנון מקומי: ירושלים
רשות מקומית: ירושלים
שטח התכנית: 25,852 מ"ר
קנה מידה: 1:500

נושם והקמת בתכנית:

שם	סוג תושב	היקף בשמורת	חברי תכנית
30136	מוסדר	40	

חומת מוסד התכנון:

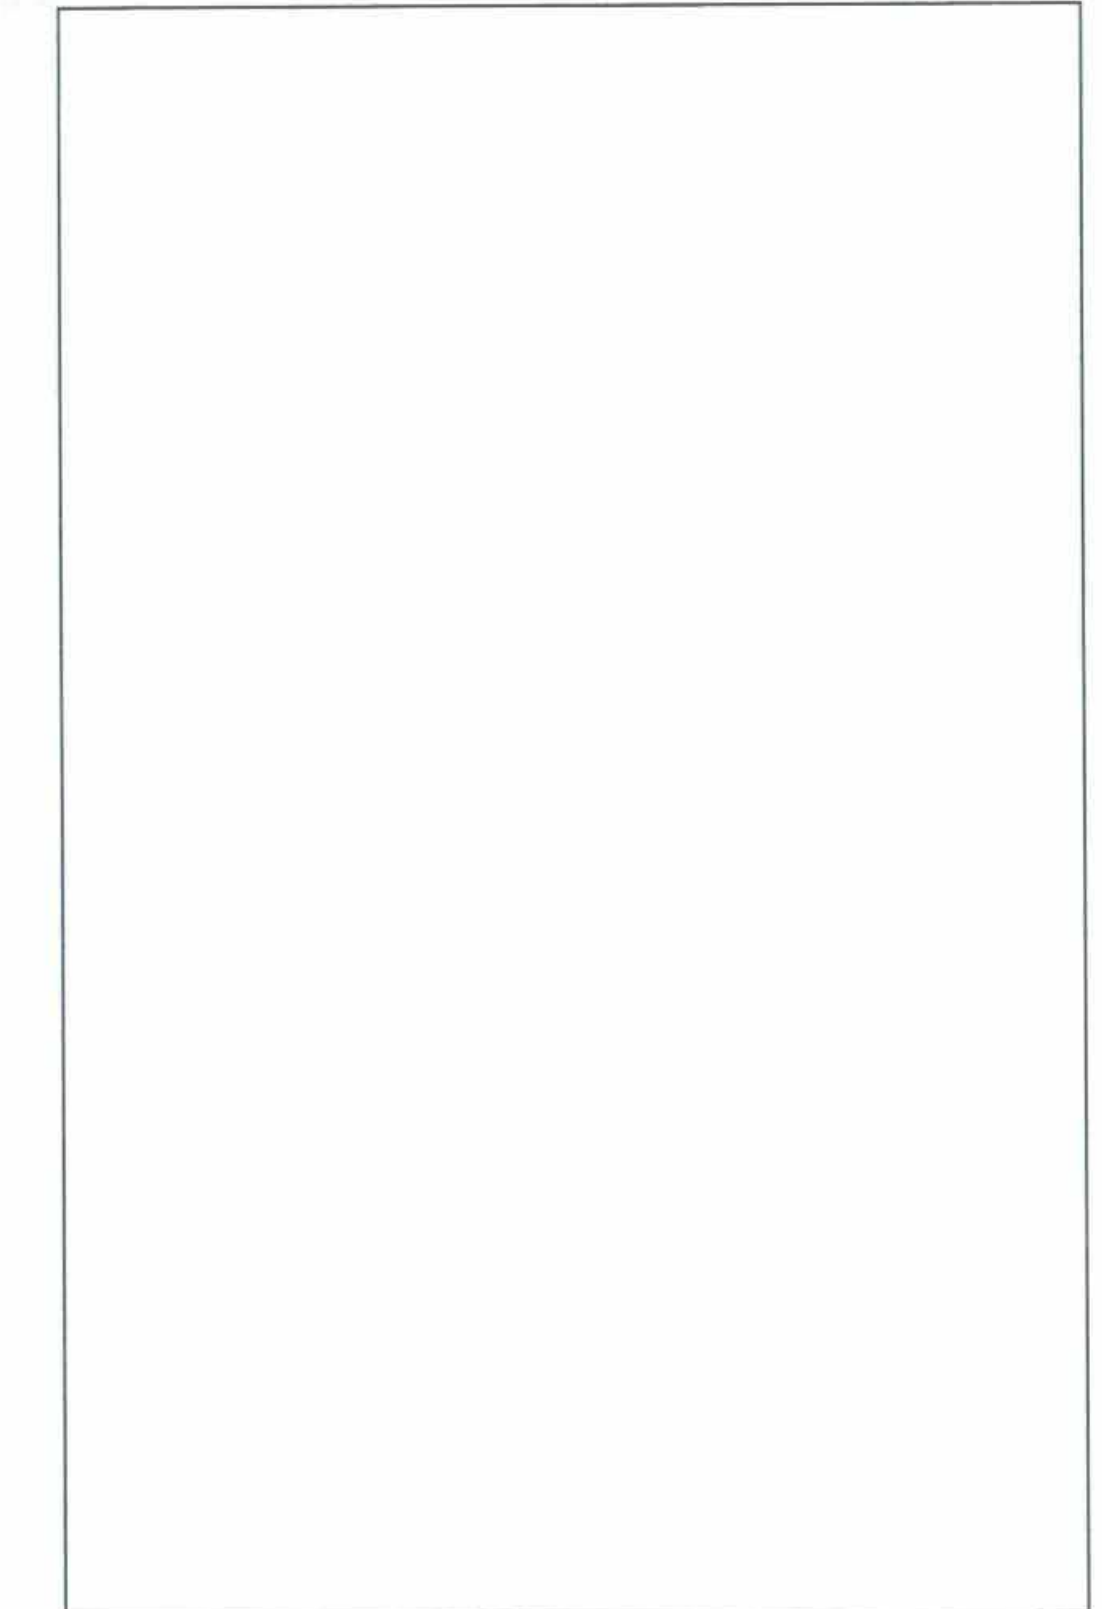

שלב: הגשה
מסדורה: 3
תאריך: 09.05.2010

שמות וחתימות:

ייום התכנית	עדיית ירושלים כבי שפוא 2 ירושלים 02-629777
מיש התכנית	עדיית ירושלים כבי שפוא 2 ירושלים 02-629777
בעל הזכויות במקרקע	ממי רח' שפוא 2 ירושלים 02-5318870
שדר התכנית	דב עילאי אדריכלים רח' ארזן 24 י-ם 02 6259896 02 6259821
מודד	סוסי - אלקטר ראבוב כני נערים 88 ירושלים 02 6522294 02 6522296

טבלת שטחים:

מצב מאושר		מצב מוצע	
שטח	מסר	שטח	מסר
שטח כולו	25852	4000	6484
שטח מוסד	25852	25852	25852

21-02-2011
עמליה ארמלין, פונקט המחוז
קמ"ו - ירושלים

מקרא מצב מאושר:

- גבול תכנית
- גבול תכניות מאושרות
- אזור מגורים 1
- אזור מגורים 1 מיוחד
- אזור מגורים 2
- אזור מגורים 4
- אזור מגורים 5 מיוחד
- אזור כמוסד ומסחר
- שטח כמוסד
- שטח לבנייה צבור
- אזור צבורי פתוח
- מעבר צבורי להולכי רגל
- שטח חניה צבורית מגוננת
- דרך קיימת או מאושרת
- שטח עם זיקה הנאה לציבור
- שטח שהוראות התכנית אינם חלות עליו למעט הוראות איחוד וחלוקה מחדש
- בנין קיים
- גבול גוש
- מס' גוש
- גבול חלקה
- מספר חלקה

2954_ה'

