

מחוז ירושלים
מרחב תכנון מקומי ירושלים

תכנית מתאר מקומית הכוללת
הוראות של תוכנית מפורטת מס' 8110'

שניו לתכנית מס' 6077
שניו לתכנית מתאר מקומית

משרד הפנים
לשכת התכנון המולטי-
26.05.2011
נתקבל

נוש
חלקות
שטח : 0.878 דונם
סוגה
רד' יחזקאל פינת ישא ברכה

תשרים
קנ"מ 1:250

בעלי הקרקע

שם	שם פרטי	ת.ז.
עיריית ירושלים		
וועד המושב	צבי	54376
שפירא	314550	
שניאורסן	שמואל דוד	02574423
משה	03861145	
כהן	משה	21967
פולישוק	5096559	
בכני	משה אורי	59902
התא	109190	
גורניץ	זאב	73816
בידרון	חיים	5888685
שרה	5965751	
כרין	ברוך	6152941
כרין	שושה	6152942
זכאי	שמואל	57198
שוורץ	דבורה	5262995
שישא	יעקב עקיבה	731125
שישא	ישראל	460357
ספרין	אברהם מרדכי	73406
ספרין	הרב	6533398
זענפלד	שמואל	63703
זענפלד	אסתר	4138629
גביר	שמחה	2201805
גדליאן	חנה	1313930
גדליאן	חנה	055365605
פרידמן	רחל	56423817

מגיש התכנית
גדליאן חנה ת.ז. 2201805
רד' ישא ברכה 39 מל. 5815581
ירושלים


המתכננים
אד"ר דנה ת.ז. 3221072891
רד' רובין 43 ירושלים מל. 5869321
מס' רשמי 48246

דוגם יוסף ת.ז. 3804986
אבינוב ז' מל. 02-5820533
ירושלים

יוסף חיים
אבינוב ז' ירושלים 9549
עו"ש מורשה 0101004986

מחוז : ירושלים
נפה : ירושלים
מקום : ירושלים
גוש : 3085
חלקות : 32
שטח : 0.878 דונם
כתובת : רח' יחזקאל פינת ישא ברכה


- מקרא מצב מאושר
- גבול תכנית
 - גבול תכנית מאושרת ומספרה 6077
 - אזור מגורים 3 מיוחד
 - שפח ציבורי פתוח
 - אזור מגורים מיוחד
 - דרך מאושרת
 - בנין קיים
 - גדר להריסה
 - גבול מגרש
 - מס חלקה 32

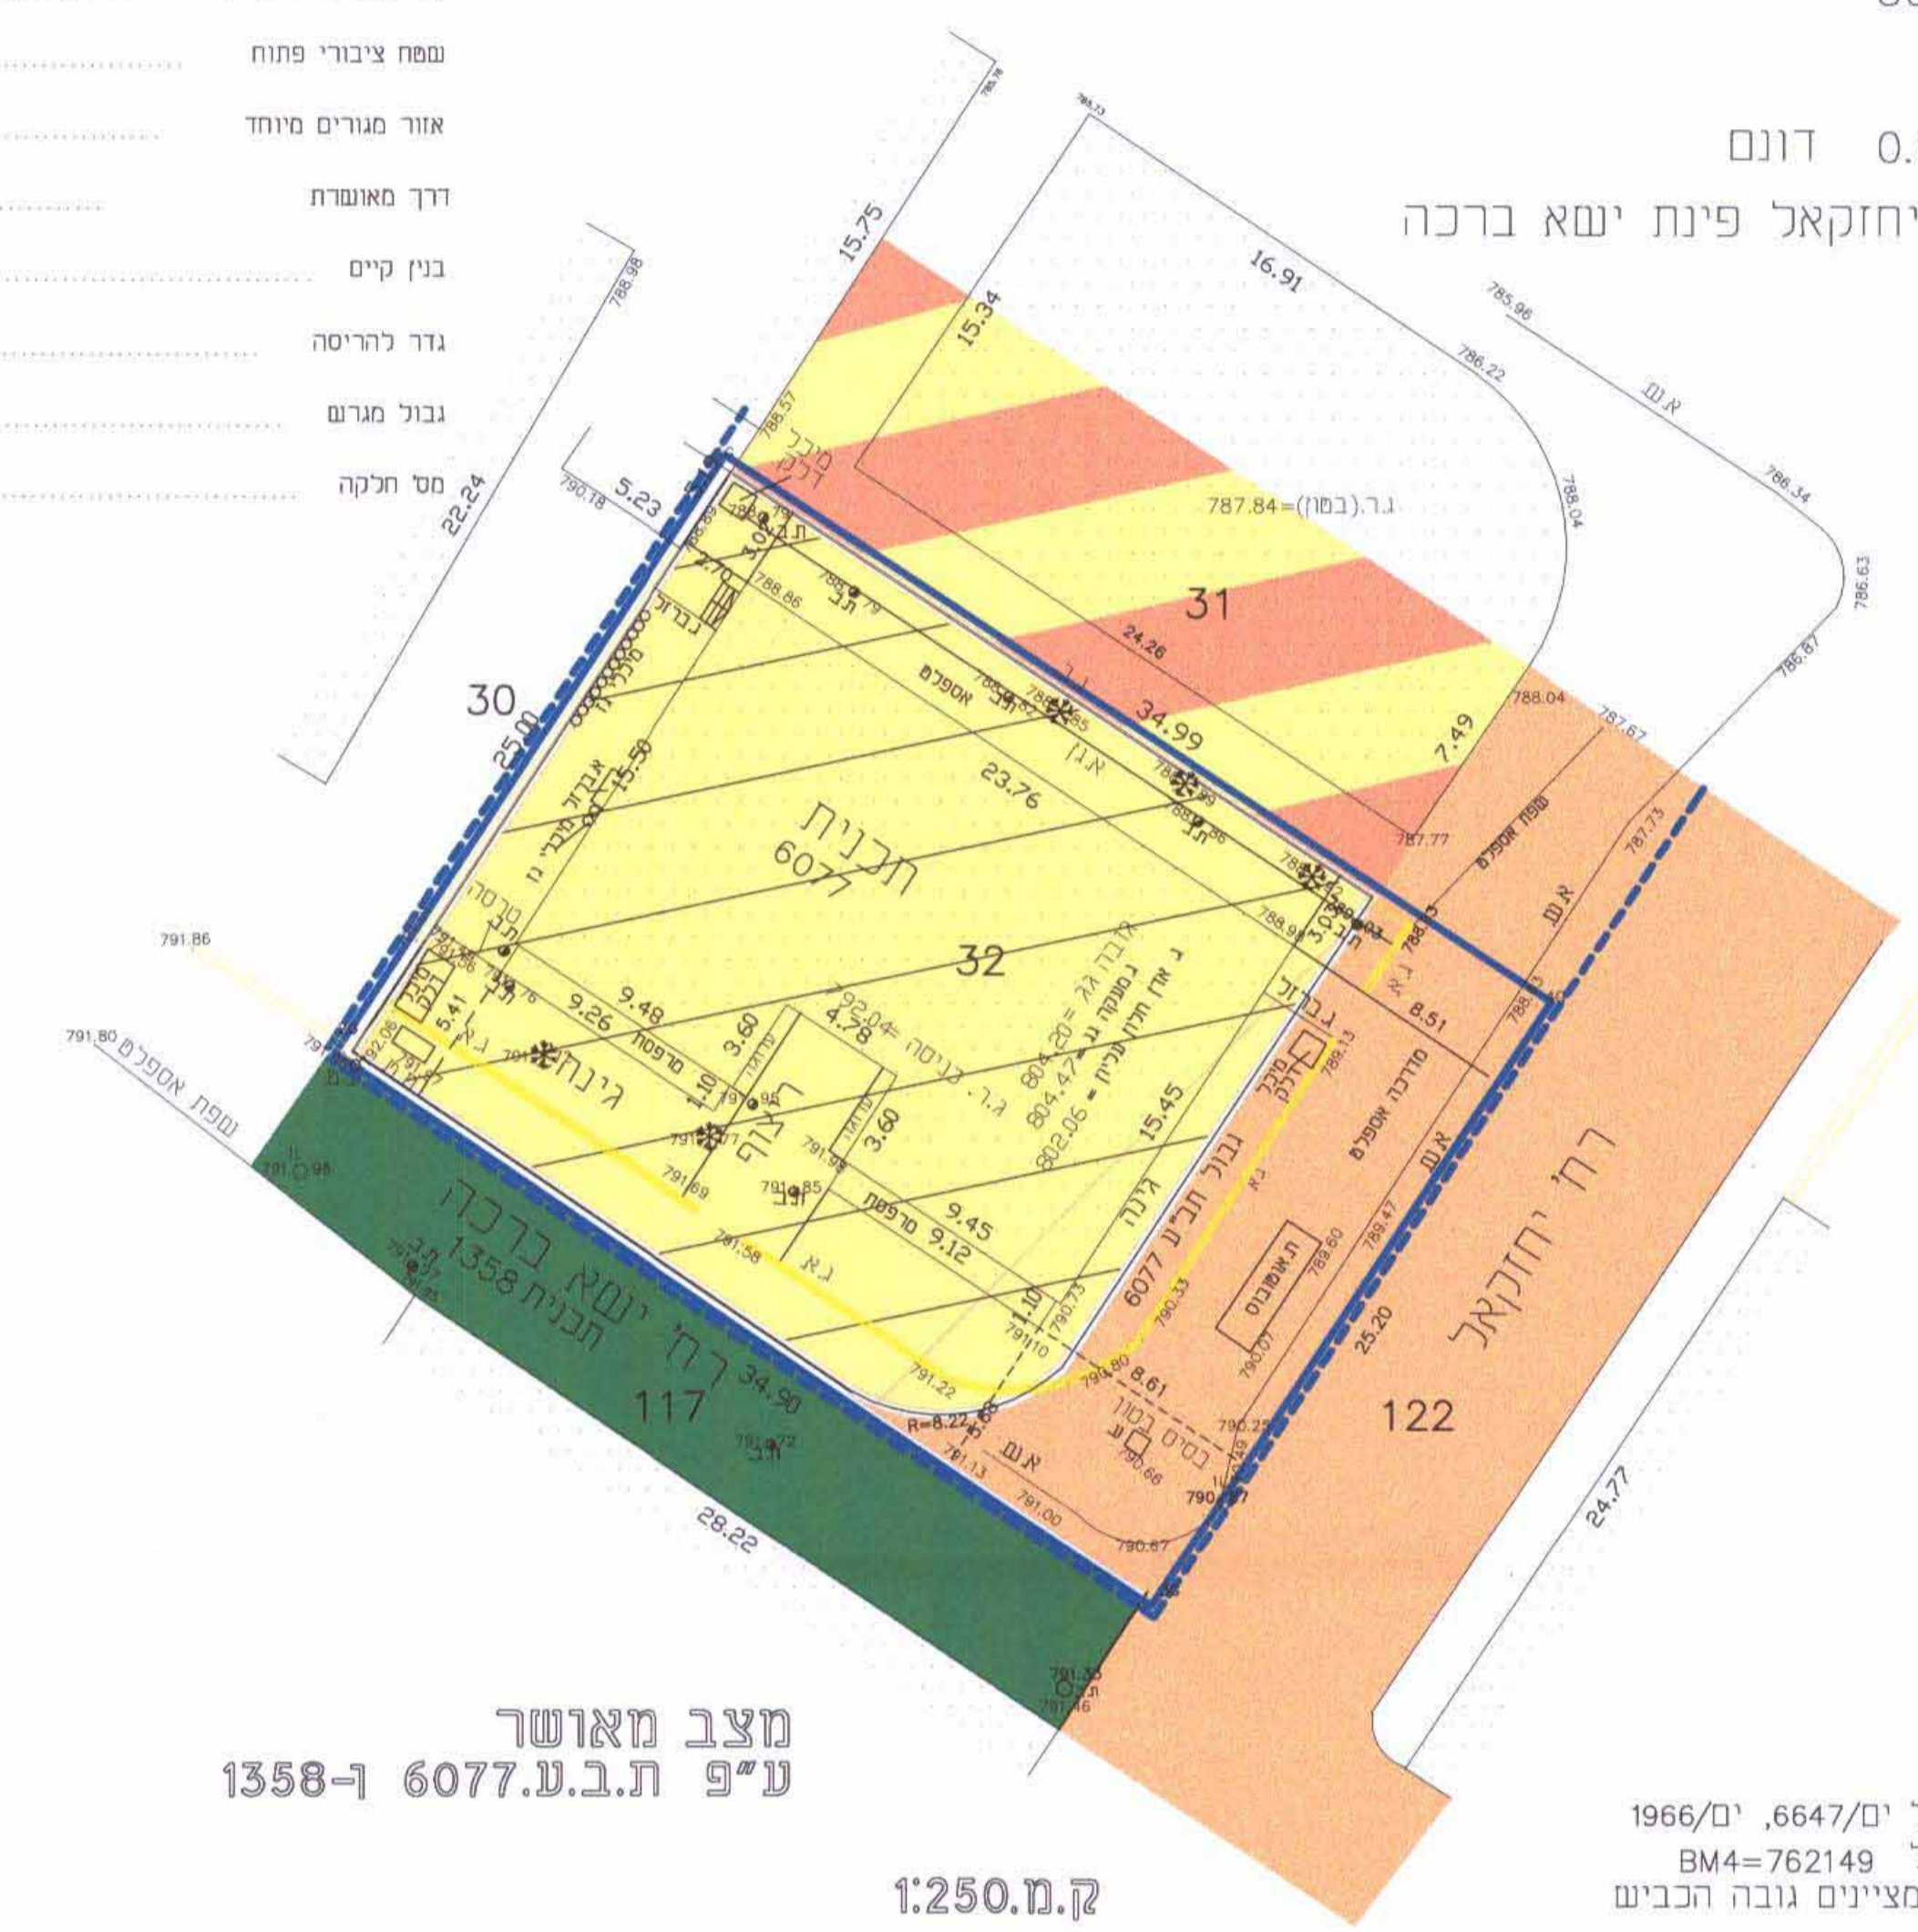

הערות
1. הקוא"ל מבוססות על י"מ/6647, י"מ/1966
2. הגבהים מבוססים על BM4=762149
3. גבהים לאורך א.ע. מציינים גובה הכביע

מצב מאושר
ע"פ ת.ב.ע. 6077 ו-1358

- מקרא מצב חדש
- גבול תכנית
 - אזור מגורים מיוחד
 - דרך קיימת או מאושרת
 - בנין קיים
 - גדר ומתקן דלק להריסה
 - גבול חלקה
 - מס חלקה 32
 - קו בנין מירבי לחוספת בניה
 - קו בנין מירבי לחוספת קומה
 - עשעים לשימור


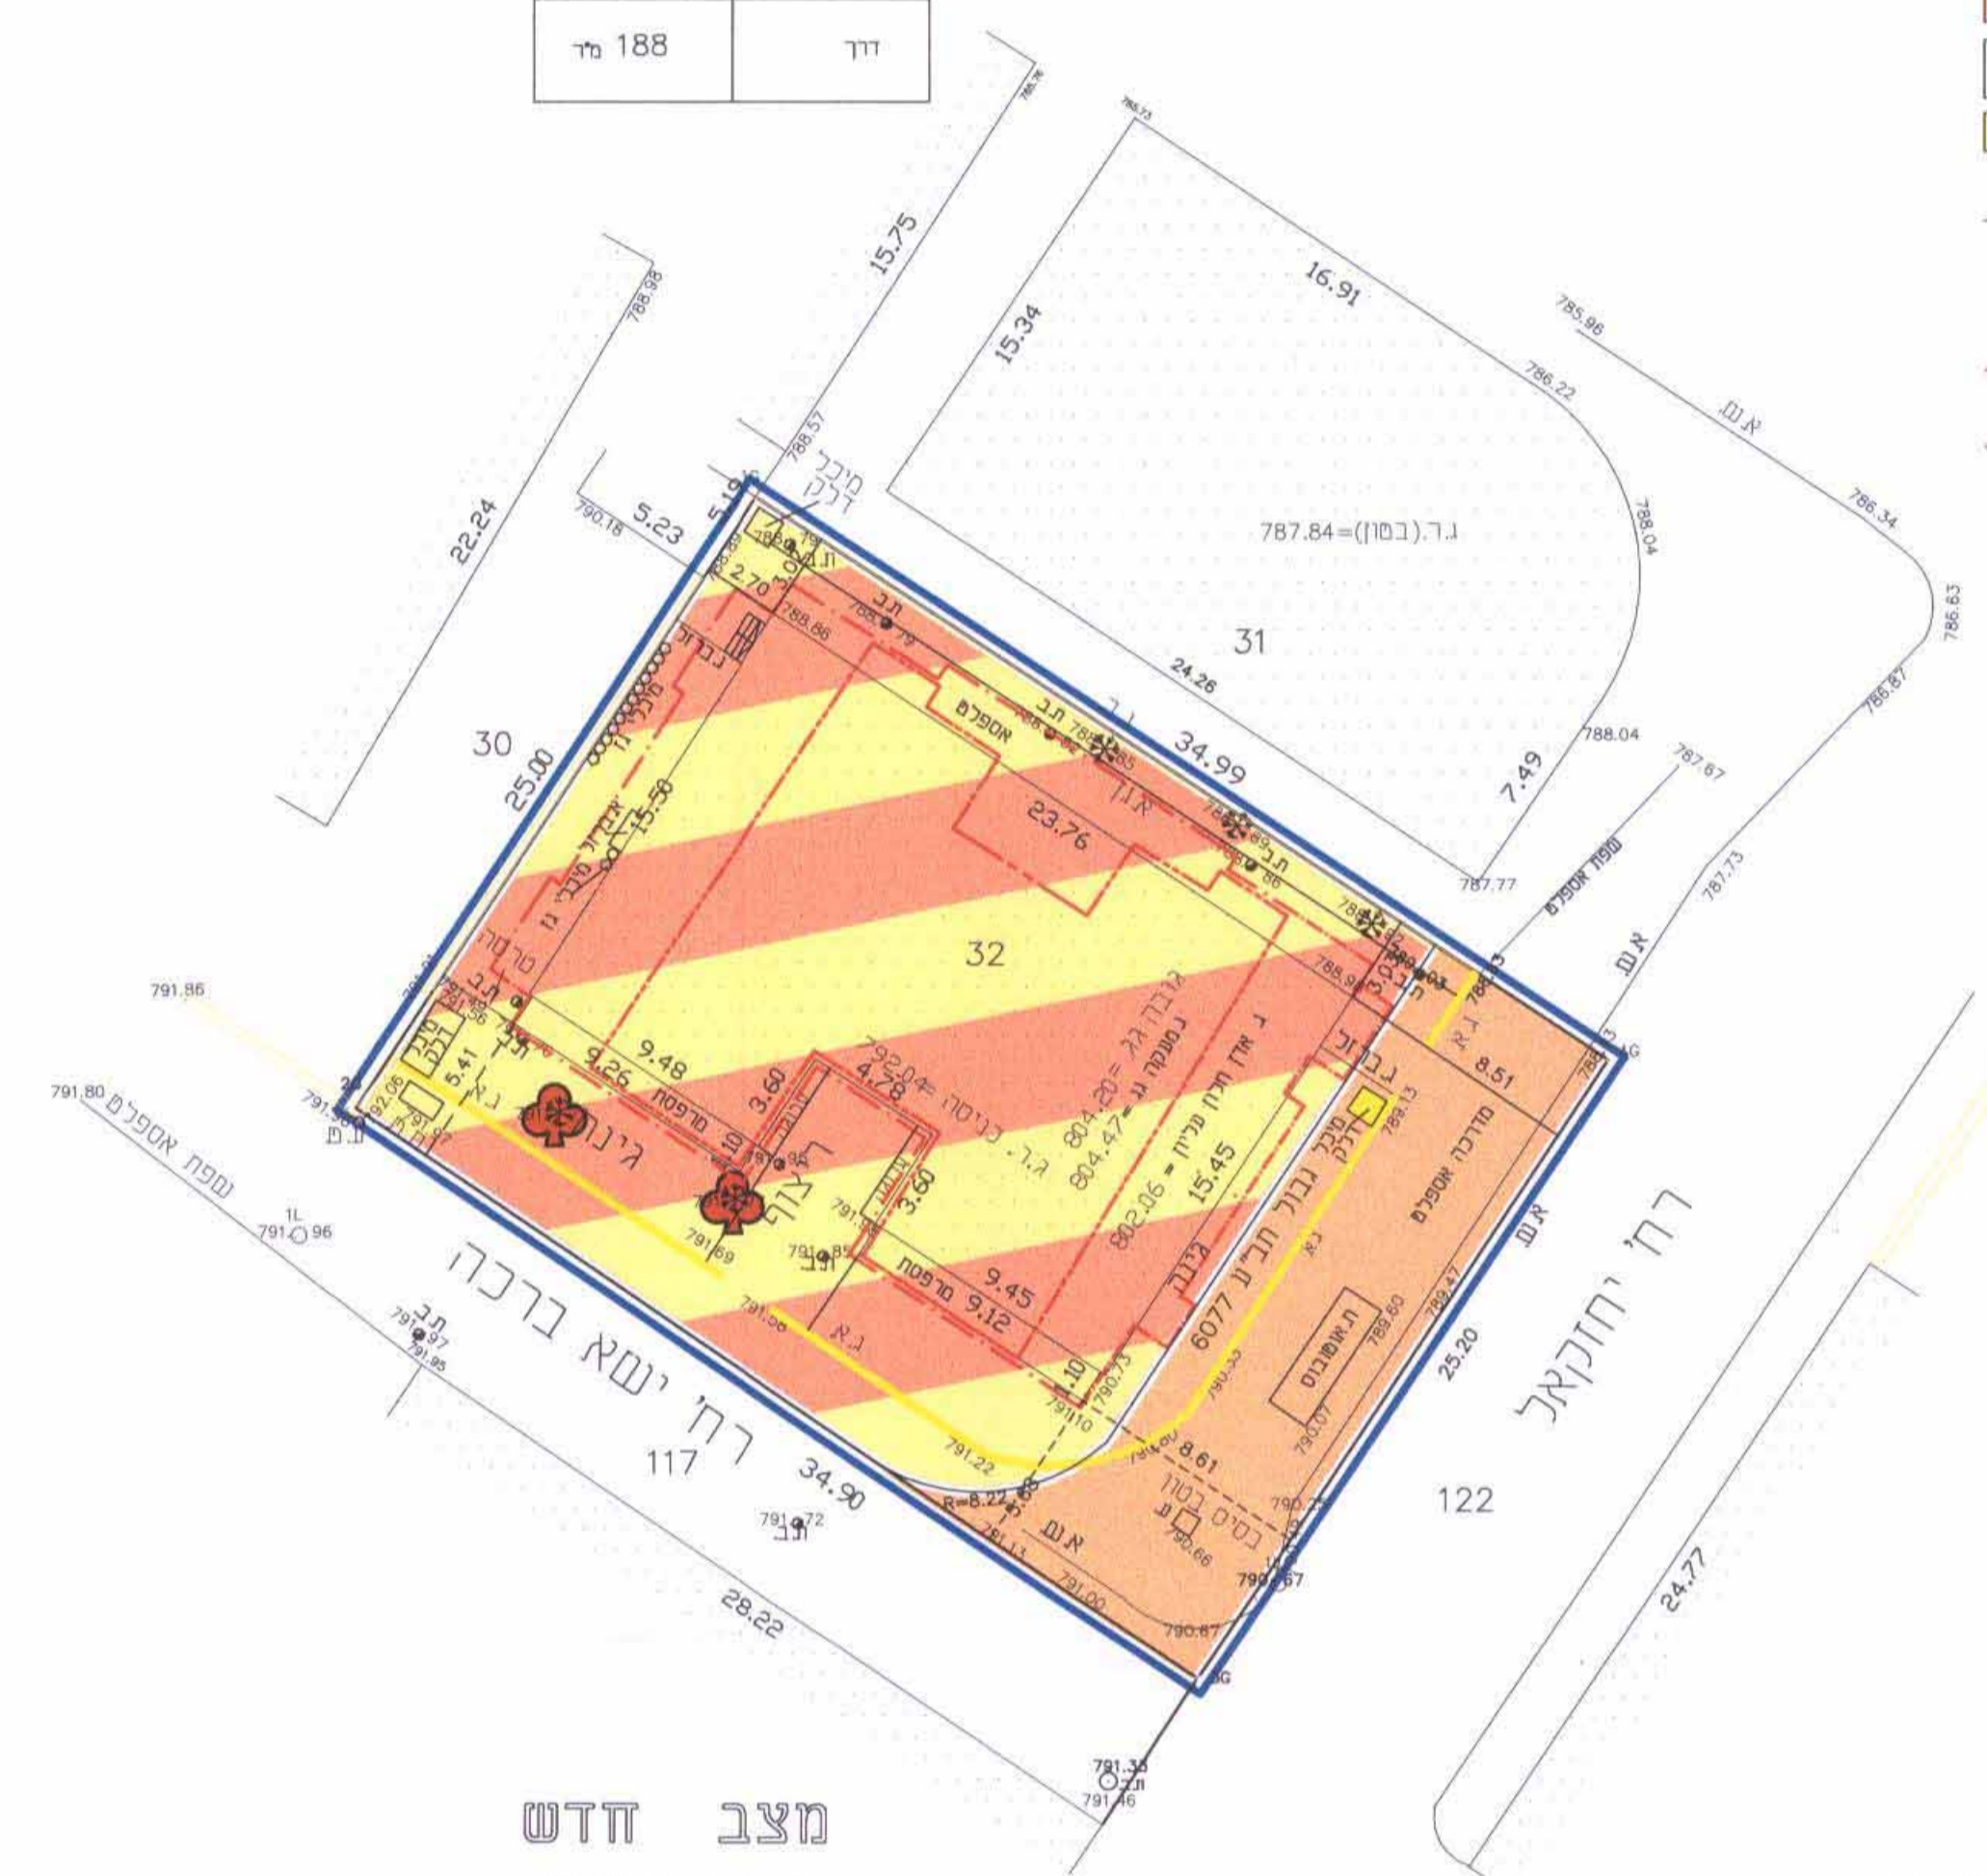


הערות
1. הקוא"ל מבוססות על י"מ/6647, י"מ/1966
2. הגבהים מבוססים על BM4=762149
3. גבהים לאורך א.ע. מציינים גובה הכביע

מצב חדש
ק.מ. 1:250

טבלת יעודי קרקע

מורים מיוחד	מס' 690
ידר	מס' 188

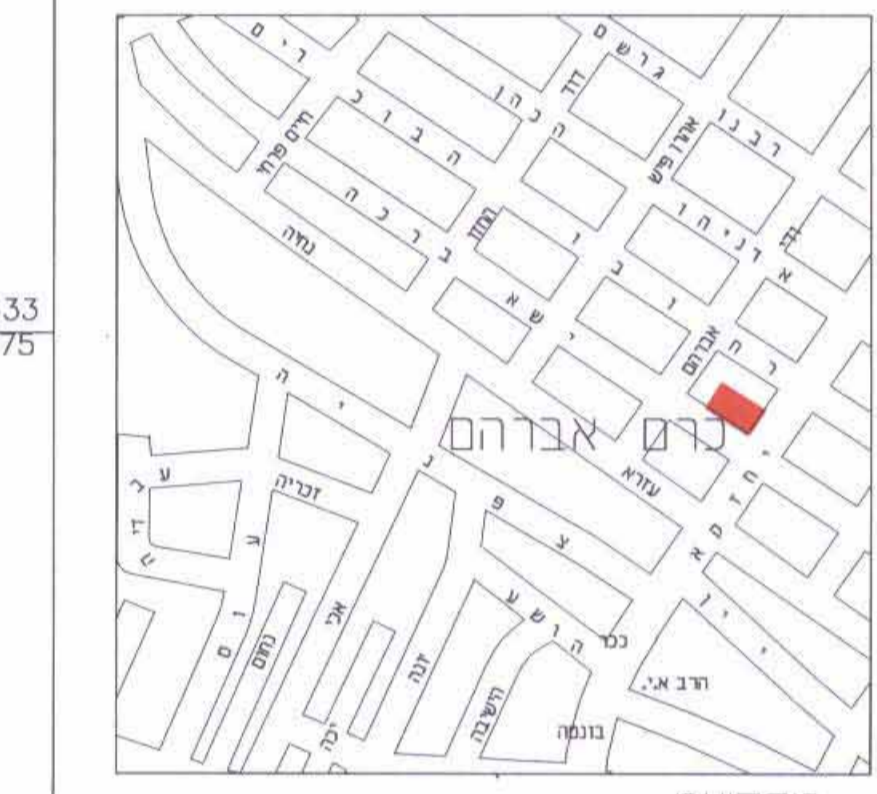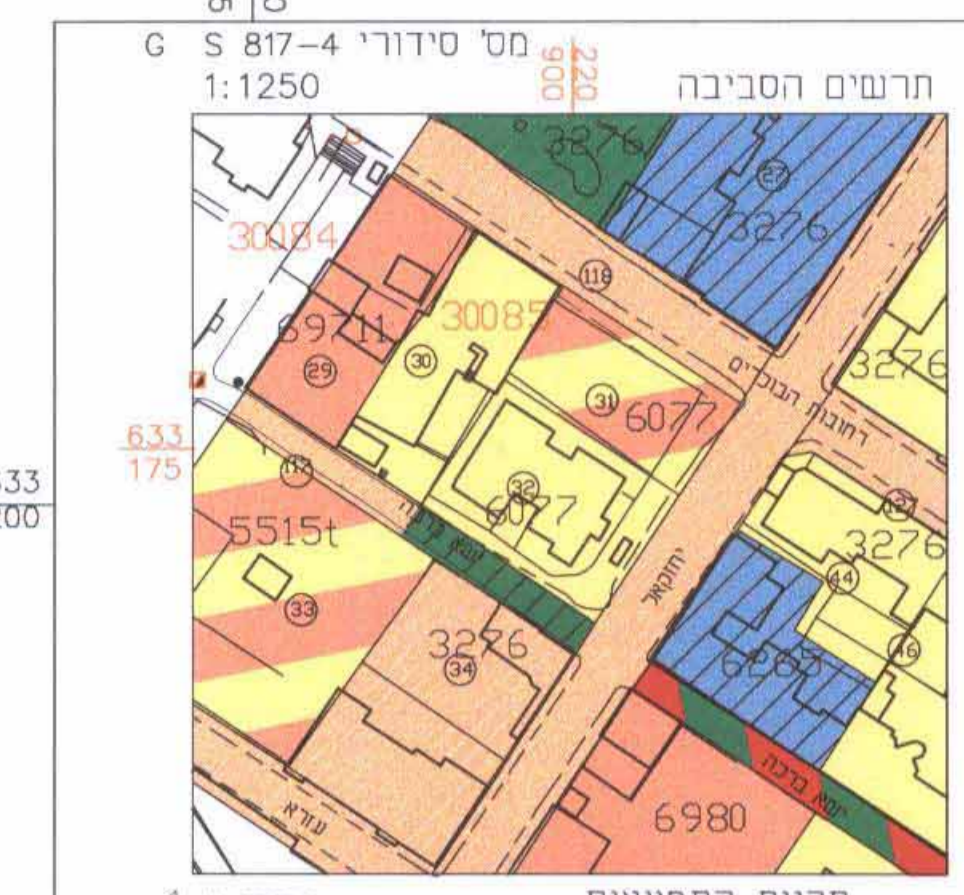

טרבונים:

תאריך	תאור
5	30/4/2008 עדכון מדידה והכנסת תרשים מקום
4	28/4/2004 עדכון מדידה
3	11/3/2004 הכנסת גבול חביע 6077
2	4/2/2004 עדכון מדידה
1	18/3/2003 עדכון מדידה

עדכון תאריך : חתימה :

לא לצרכי רישום

מאיר לוי
מו"ד מוסמך מ.ר. 586
שד' לוי אנשכול 2/60 ירושלים
מס' פקס: 5323068
45/4/11