

חוק התכנון והבניה, תשכ"ה - 1965

תכנית מתאר מחוזית מחוז דרום מס' תמ"מ 14/4 (שינוי 75)

ישוב כפרי כרמי קטיף

מחוז: דרום

נפה: אשקלון

מרחב תכנון מקומי: שקמים

רשות מקומית: מ.א. לכיש

בעל הקרקע: מנהל מקרקעי ישראל

מגיש התכנית:


הועדה מחוזית לתכנון ובנייה מחוז דרום

מקרא עפ"י תמ"מ 14/4

גבול התכנית גבול נפה גבול רשות מקומית ישוב כפרי קיים ישוב כפרי מוצע מפעלים אזוריים אזור בינוי עירוני אזור בינוי פרברי שטח בעל חשיבות למסרופולין שטח לתכנון בעתיד גבול שטח לתכנון חירות מוקד חירות עירוני מוקד חירות מתמחה מוקד חירות כפרי אתר חירות אזור מלונאות ונופש אזור תעשייה מקומי אזור תעשייה ארצי אזור תעשייה מזהמת אזור תעשייה מיוחד אזור תעשייה קשורה בחומרי גלם אזור כריה וחציבה אזור כריה וחציבה המצוי באזור בינוי עירוני אזור לחיפוש וקביעת אתרים לכריה וחציבה אזור כריה וחציבה במכתשים הגדול ורמון אזור בריכות אידי יער יער על גבי יעורים אחרים יער בשטחי כריה וחציבה ייעור ושטחים פתוחים שטחים מבע נן לאומי שטחים נוק נחום דונסקי - תכנון אזורי ועירוני - רדינג 18 תל אביב	אזור גאוגרפי ואזור הנצחה רצועת חוף קרקע חקלאית שטחים פתוחים בית חולים מרכזי מוסד להשכלה גבוהה בית קברות בית סוחר גבול שטח זכיון גבול שטחי אש ומיתקנים בסמוכים גבול שטח קרקעות חקורות בתחום זכיון ים המלח גבול שטח קרקעות שמורות בתחום זכיון ים המלח דרך מהירה דרך פרברית מהירה דרך ראשית דרך אזורית דרך מקומית מסוף גבול סטילת ברזל שטח איגום והחדרה קו סים ארצי וקו סים ארצי שפד"ן אתר מכוני לסיקוק פסולת אתר מכוני לסיקוק פסולת אתר לסיקוק פסולת רעילה אתר שיטור באוטוסה שטח אתר כוח אתר כוח אתר כוח נדעני אתר סורביות נז ואחרים שטח למעבד קוי חשמל מיתקני רדק נמל ים נמל ים וספורט שדה תעופה בינלאומי שדה תעופה אזורי לסיסות שדה בינלאומית שדה תעופה לסיסות פנים ארציות שדה תעופה למסופים קלים וחקלאיים שטח שדה תעופה עור יונם למסופים מוכיל פו ים רצועת חנה	גבול התכנית גבול נפה גבול רשות מקומית ישוב כפרי קיים ישוב כפרי מוצע מפעלים אזוריים אזור בינוי עירוני אזור בינוי פרברי שטח בעל חשיבות למסרופולין שטח לתכנון בעתיד גבול שטח לתכנון חירות מוקד חירות עירוני מוקד חירות מתמחה מוקד חירות כפרי אתר חירות אזור מלונאות ונופש אזור תעשייה מקומי אזור תעשייה ארצי אזור תעשייה מזהמת אזור תעשייה מיוחד אזור תעשייה קשורה בחומרי גלם אזור כריה וחציבה אזור כריה וחציבה המצוי באזור בינוי עירוני אזור לחיפוש וקביעת אתרים לכריה וחציבה אזור כריה וחציבה במכתשים הגדול ורמון אזור בריכות אידי יער יער על גבי יעורים אחרים יער בשטחי כריה וחציבה ייעור ושטחים פתוחים שטחים מבע נן לאומי שטחים נוק נחום דונסקי - תכנון אזורי ועירוני - רדינג 18 תל אביב
---	--	---


מצב קיים - תמ"מ 14/4

קנה מידה 1:100,000

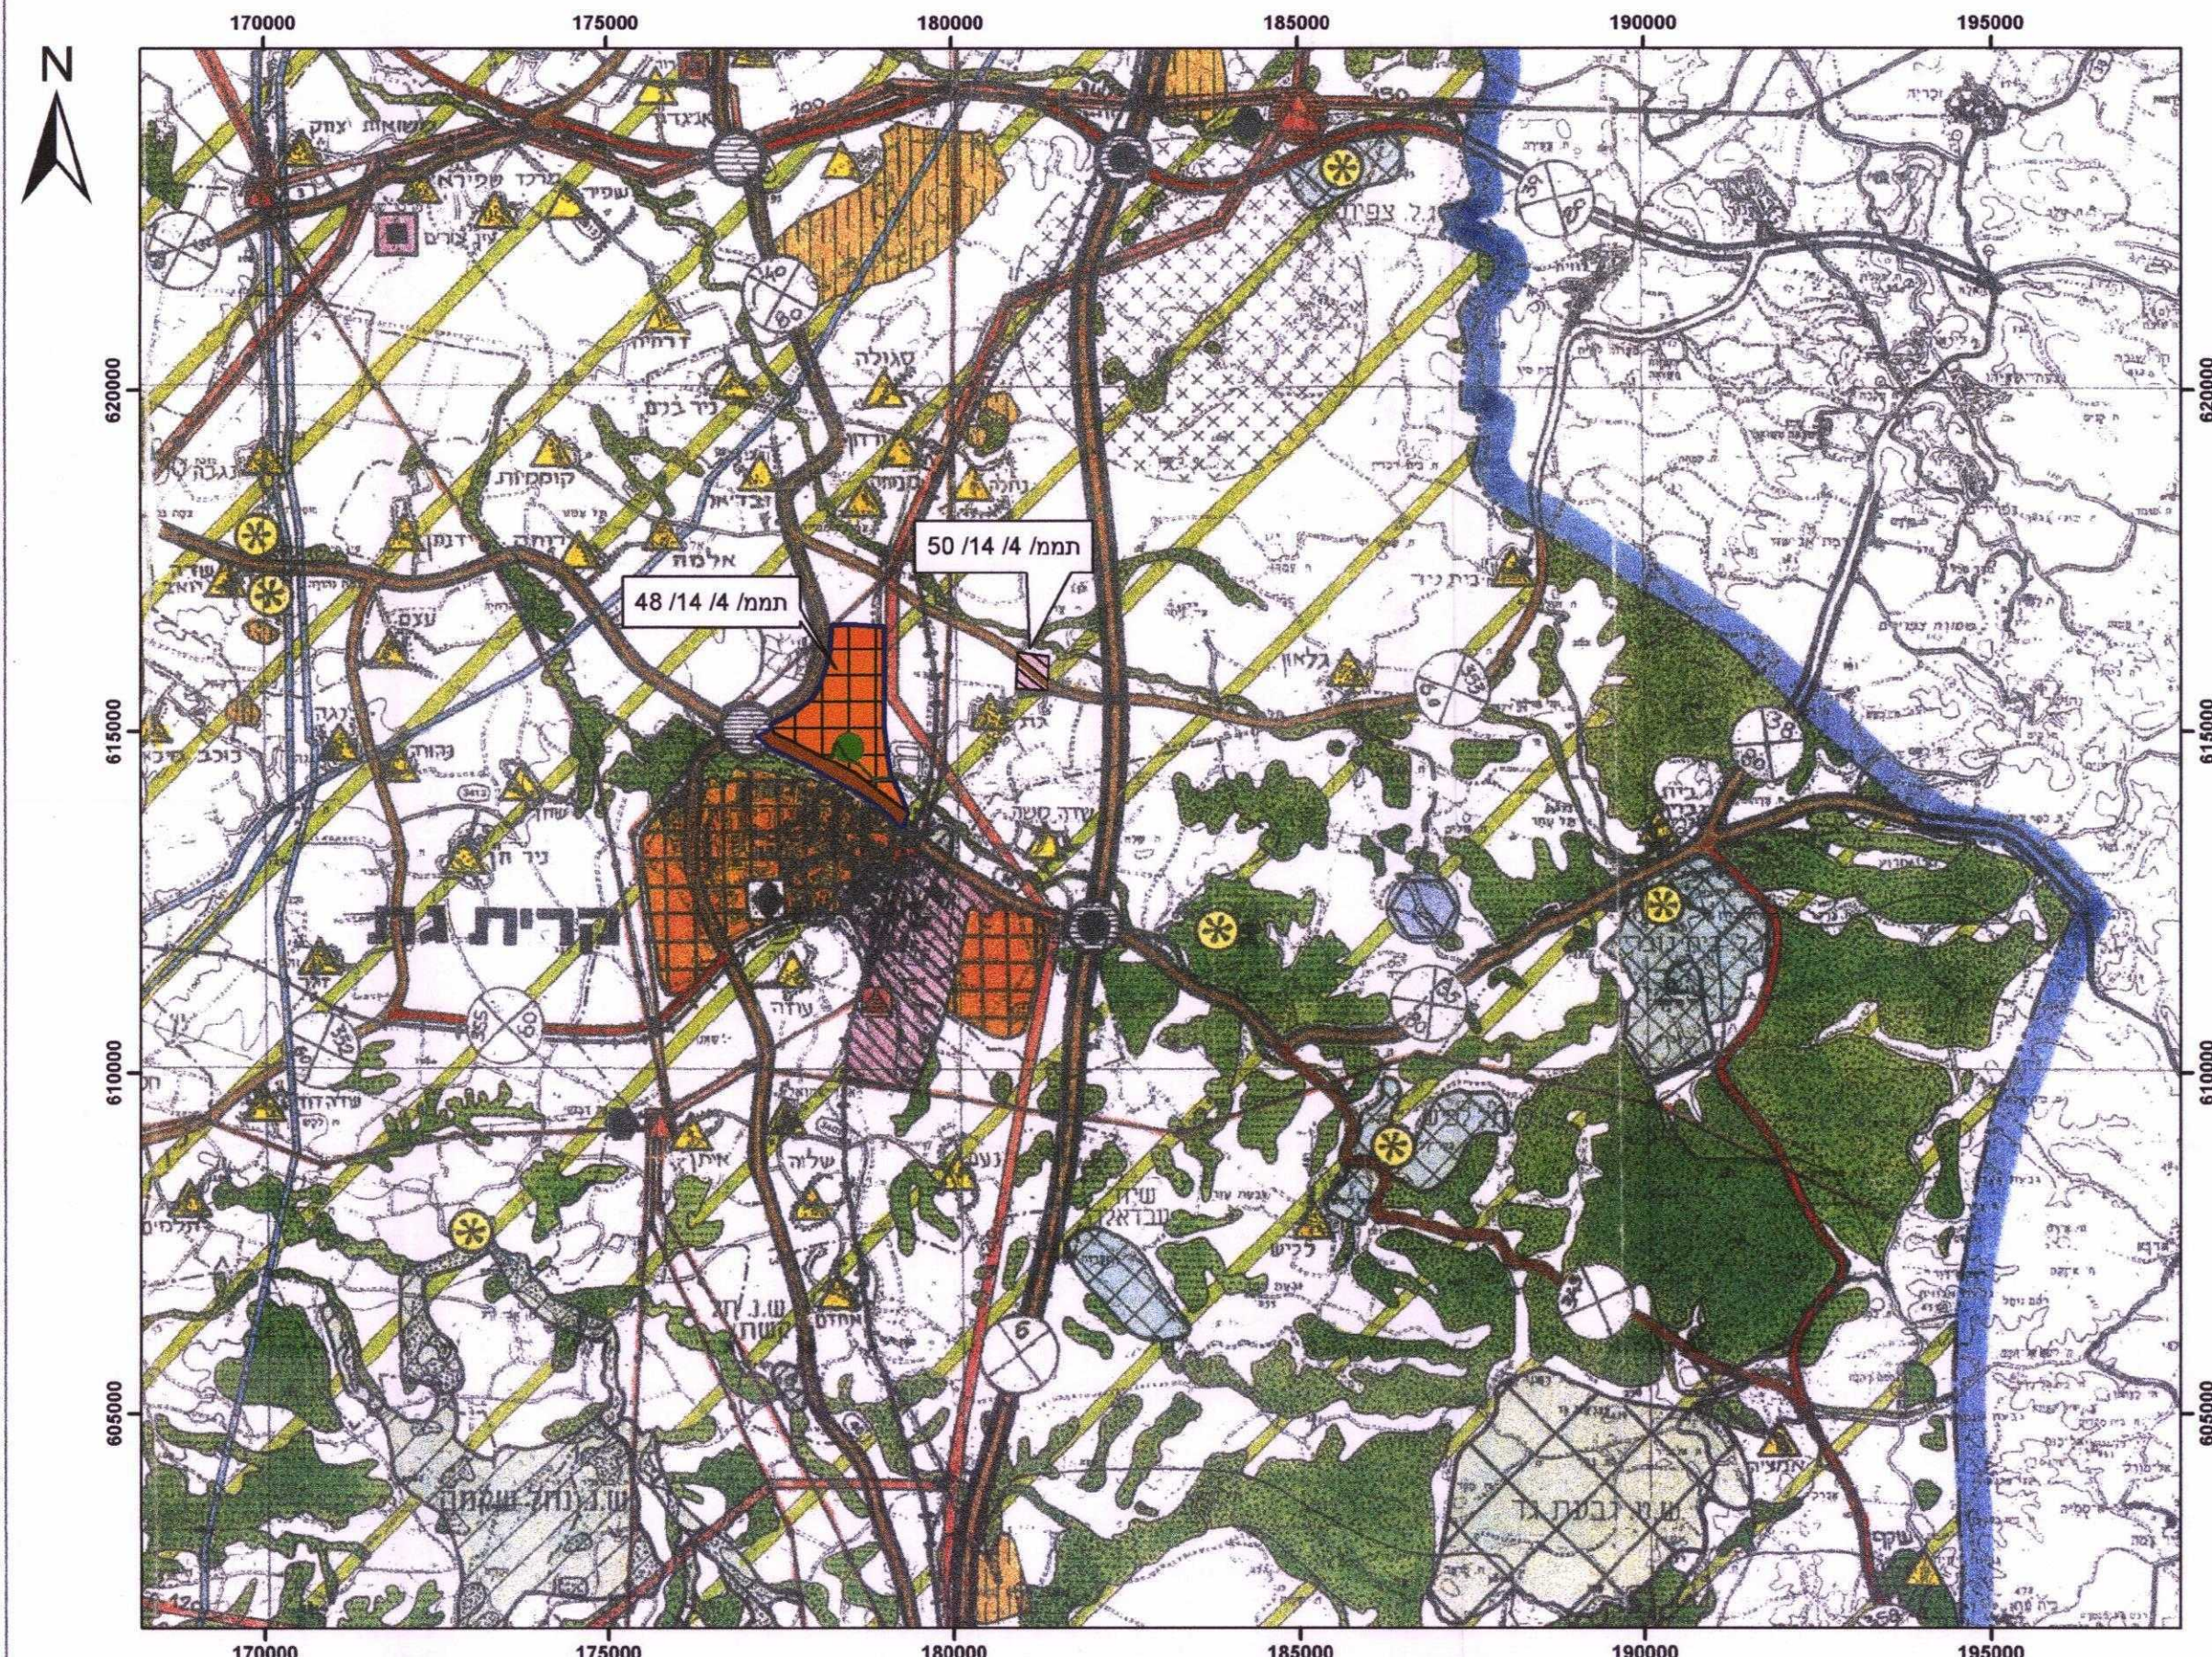


תרשים סביבה

1:250,000

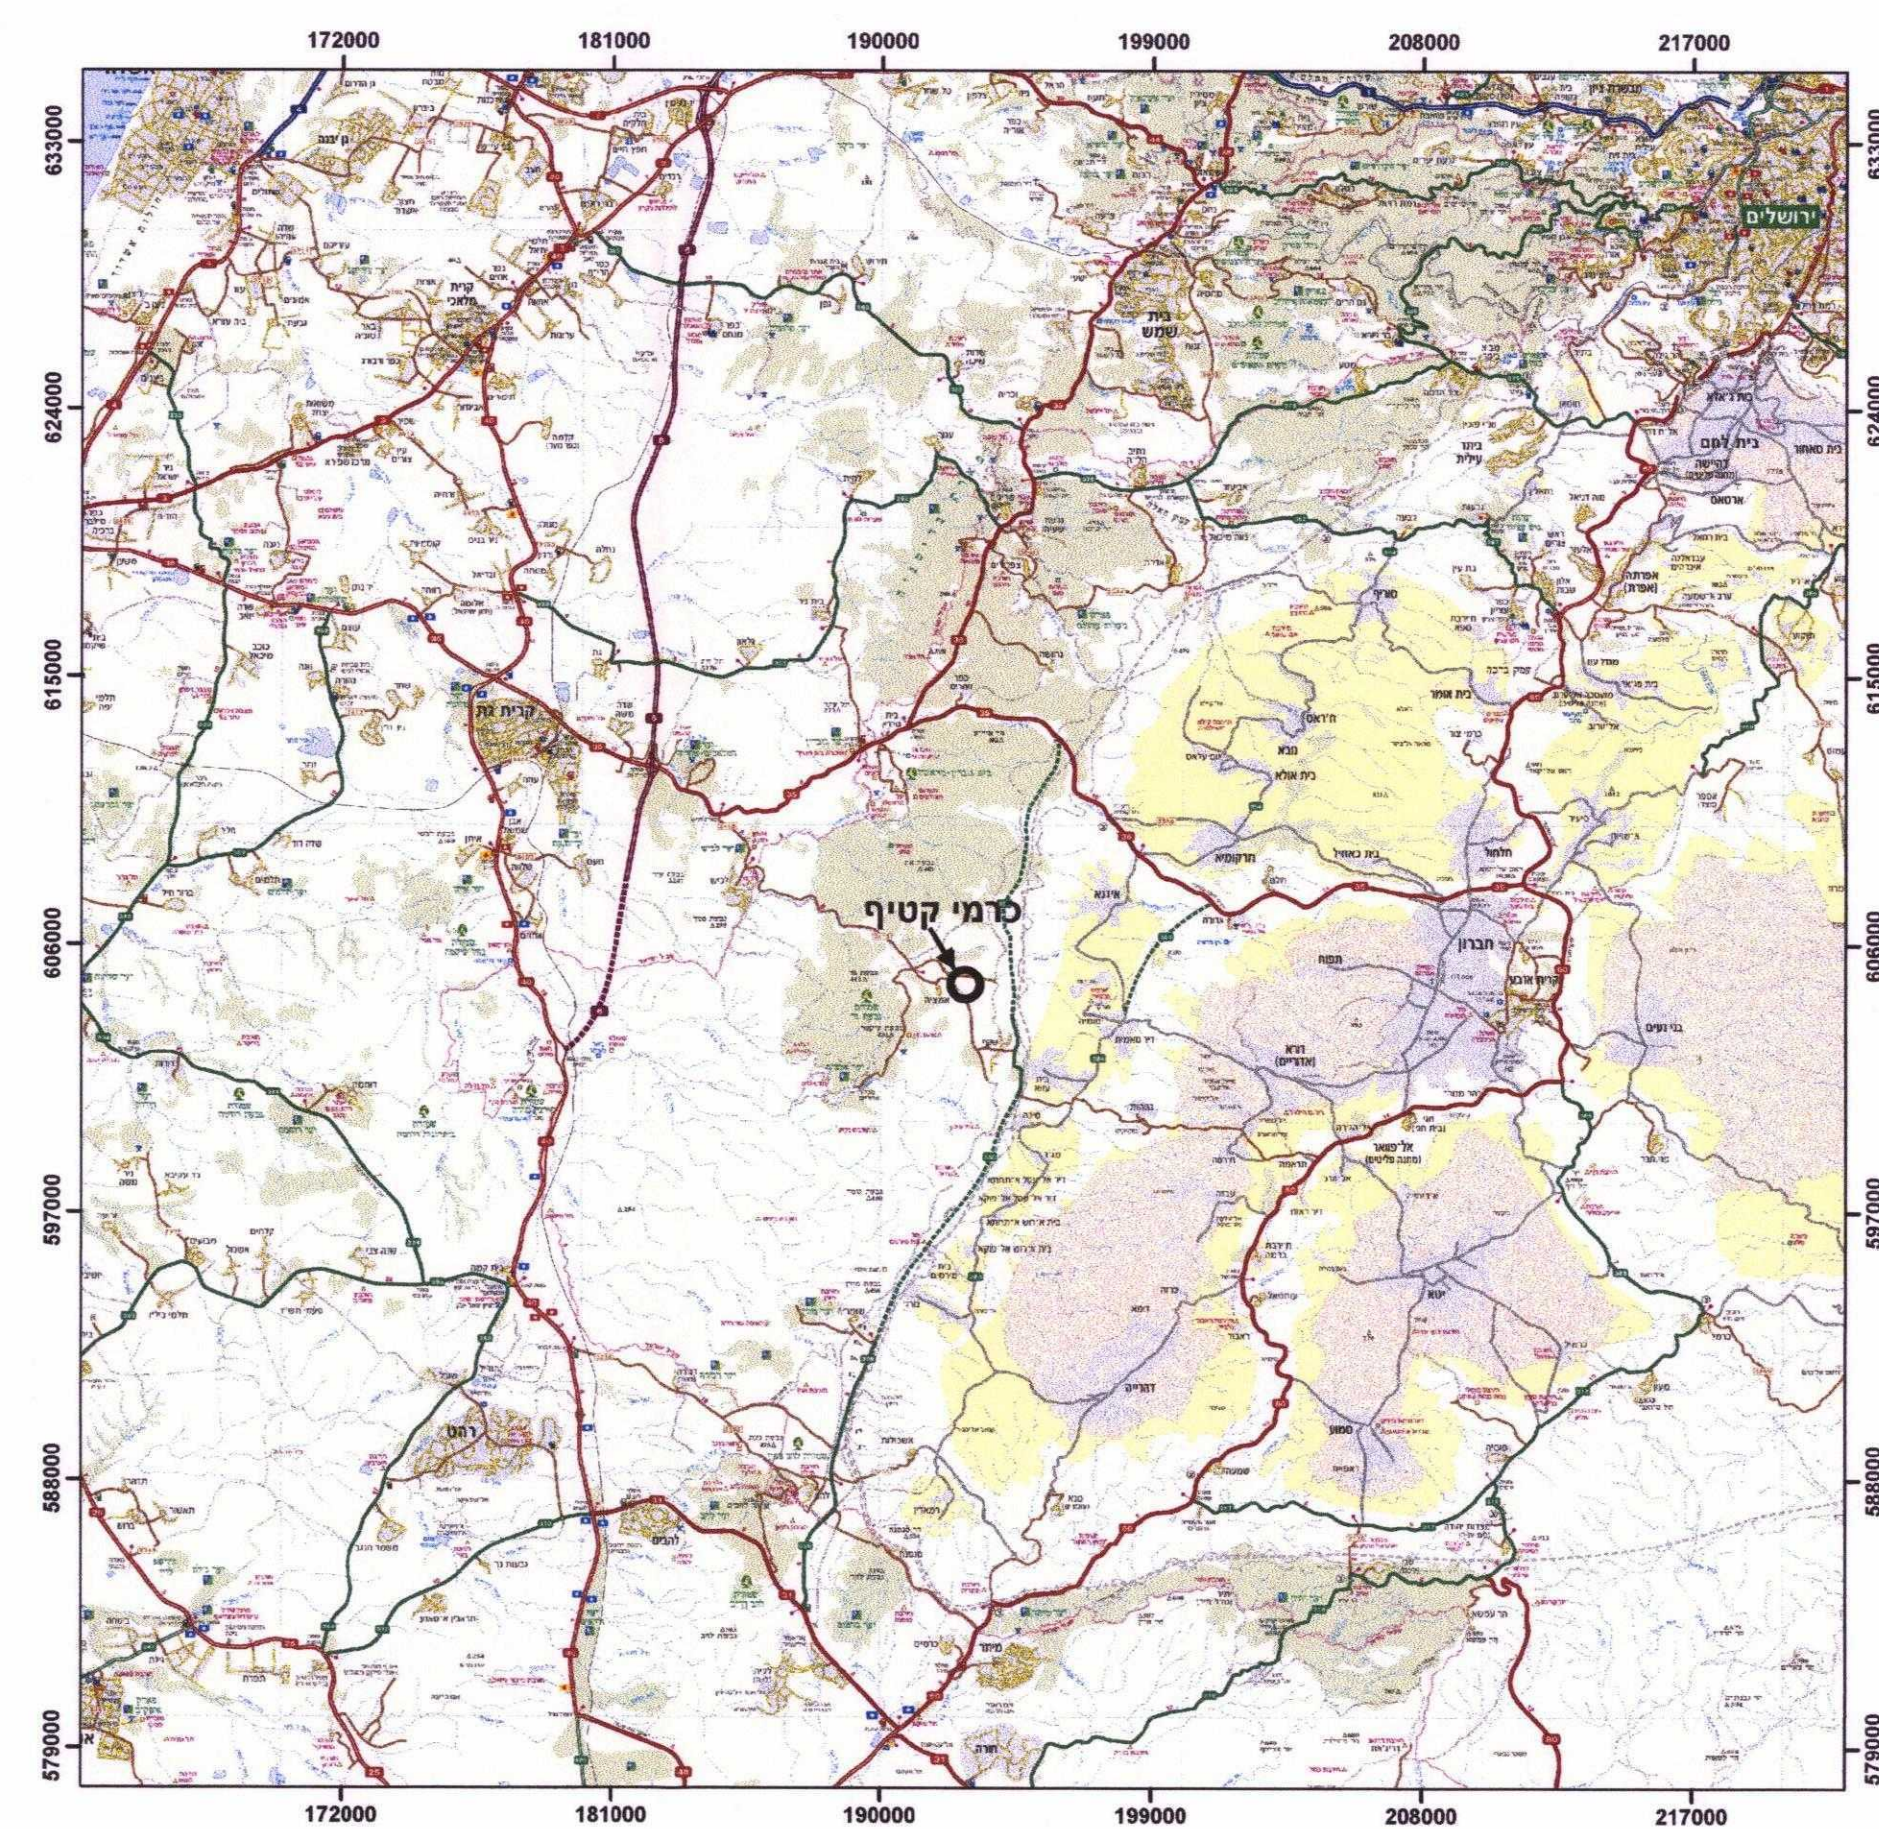

מצב מוצע - תמ"מ 14/4

קנה מידה 1:100,000

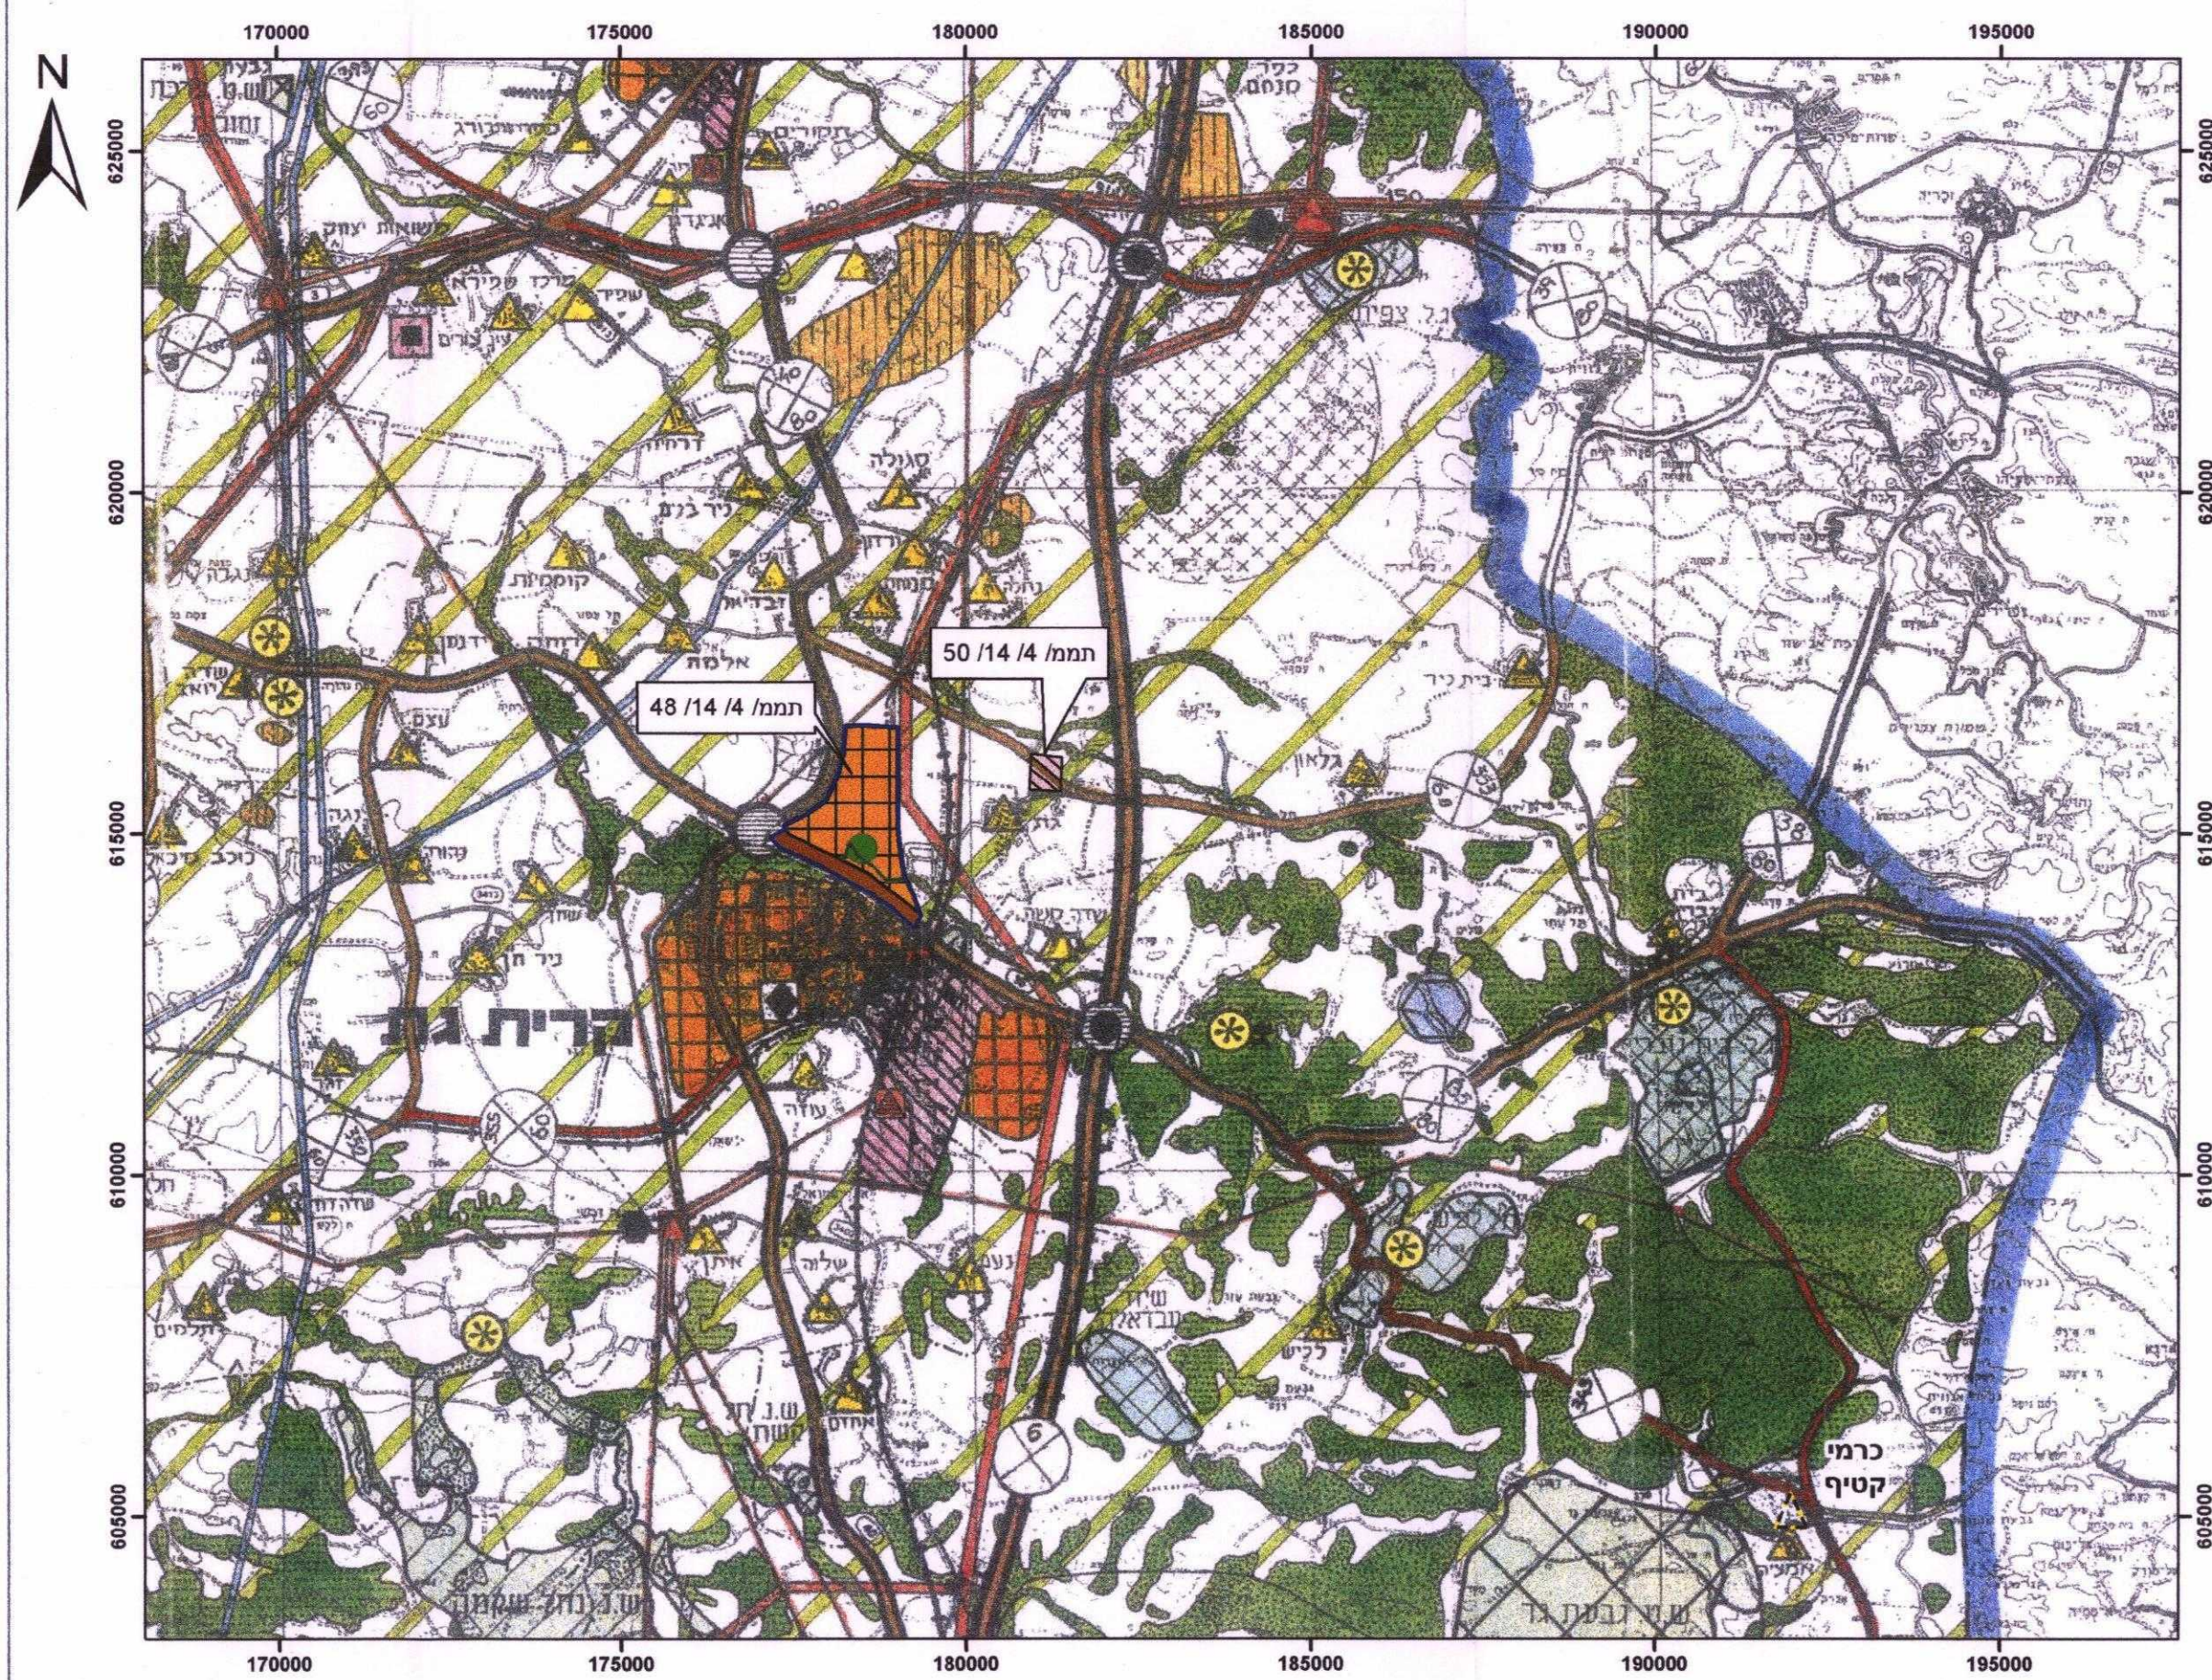

חתימות:

אבי הלפר
יו"ר הוועדה המחוזית
לתכנון ובניה
מחוז דרום-משרד הפנים

אושר למתן תוקף

מ.א. קטיף
מנהל מקרקעי ישראל
תאריך: 3.11.11

תאריך: אוגוסט 2011