

מחוז ירושלים  
מרחב תפוזן מקומי ירושלים  
תכנית מש : 9900

שינוי מספר 1/03 לתכנית 4151  
(שינוי תכנית מתאר מקומית)  
עם הוראת של תכנית מפורטת

# תשריט


ק.ה. 9500

חתימת בעלי הקרקע :  
חנה מורה  
רח' אהלי יוסף 14, ירושלים  
טל. 5824780  
ת.ז. 7213873-8

חתימת מגיש התכנית :  
הרב שלמה רוזנר  
רח' אבינדב 9, ירושלים  
טל. 5823067  
ת.ז. 8822570

חתימת המתכנן :  
אדריכל דן ברלב  
רח' אהלי יוסף 20, ירושלים 95319  
טל. 02-5002299

תאריך : 16-12-2010

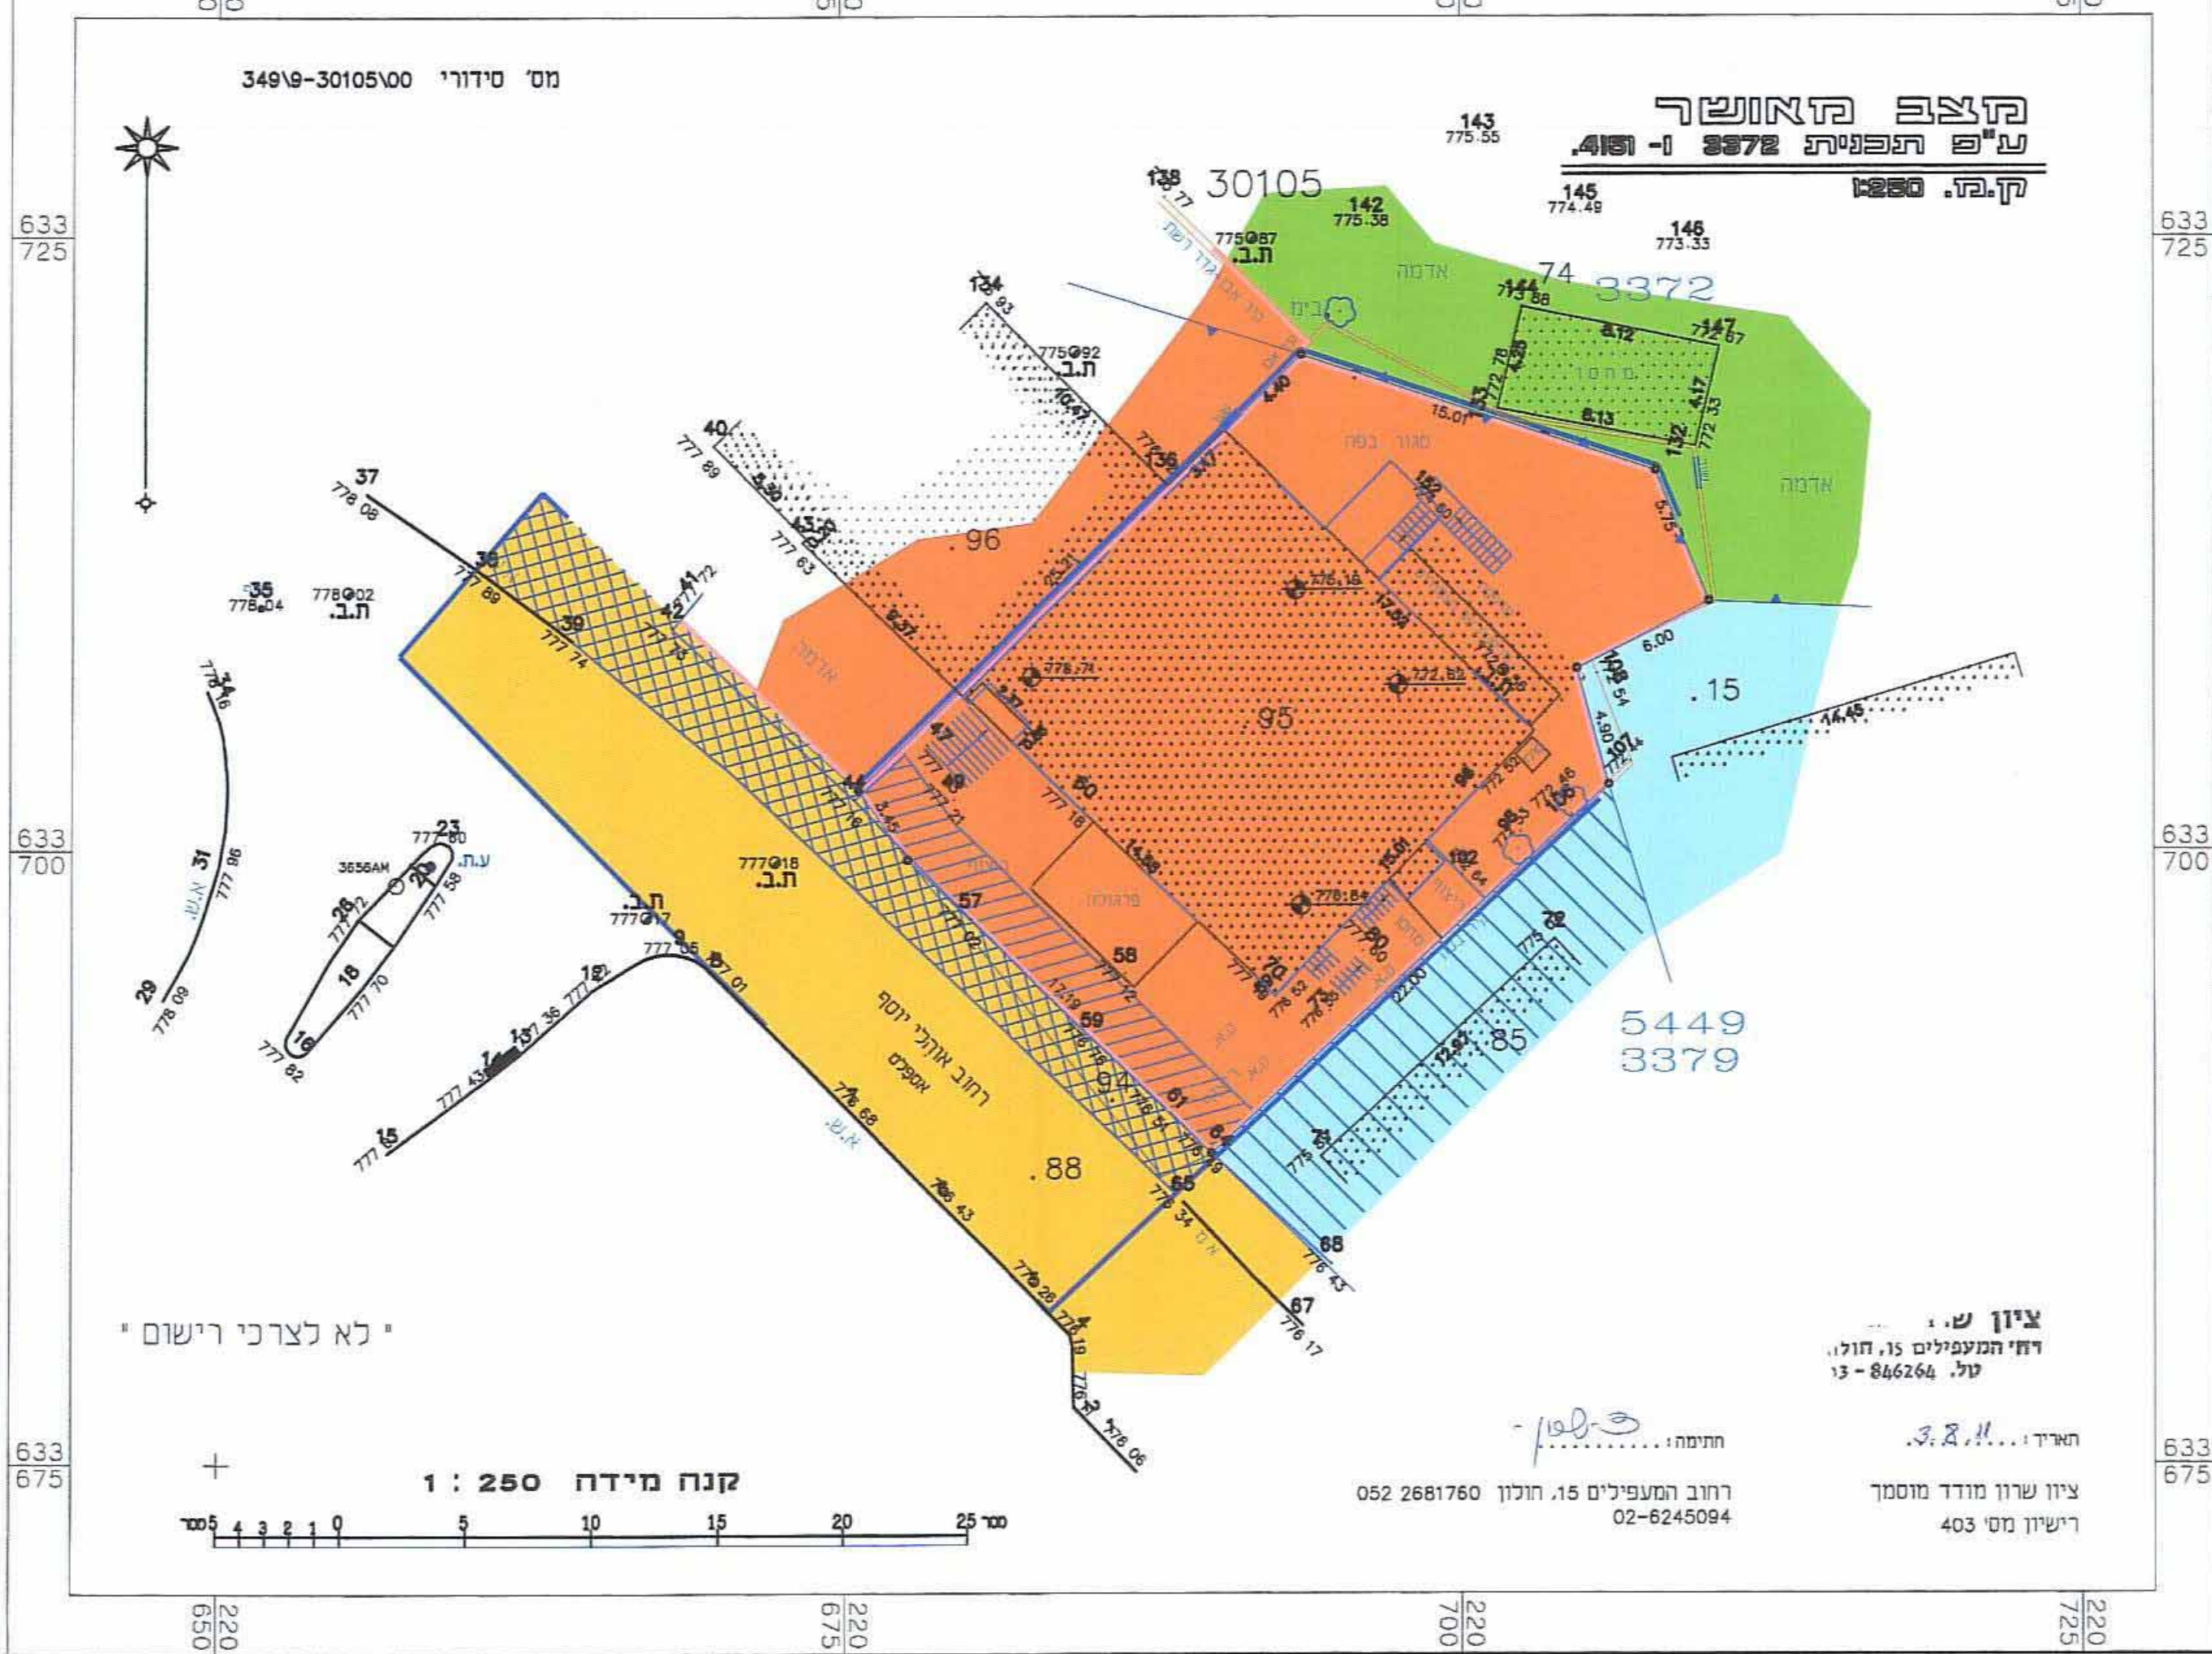


## הקראת הצב האנשר

- גבול תכנית מאושרת 4151 -
- שטח למסד -
- שטח ציבורי פתוח -
- דרך קיימת או מאושרת -
- אזור מגורים 2 -
- אזור מגורים 2 מיוחד -
- שטח עם זיקת הנאה לציבור -
- בניין קיים -
- חניה -
- קו בניין מאושר -

### לא לצרכי רישום

- הערות:
- המפה קשרה לרשת ארצית ומבוססת על נקודות ממשתלחו : 6646YM, GPS 2356W
  - גבהים אנטומיים ומבוססים על GPS 2356W, שגובה 798.25 מ'.
  - הגבולות ננקחו מגוש 30104 גליון שדה.

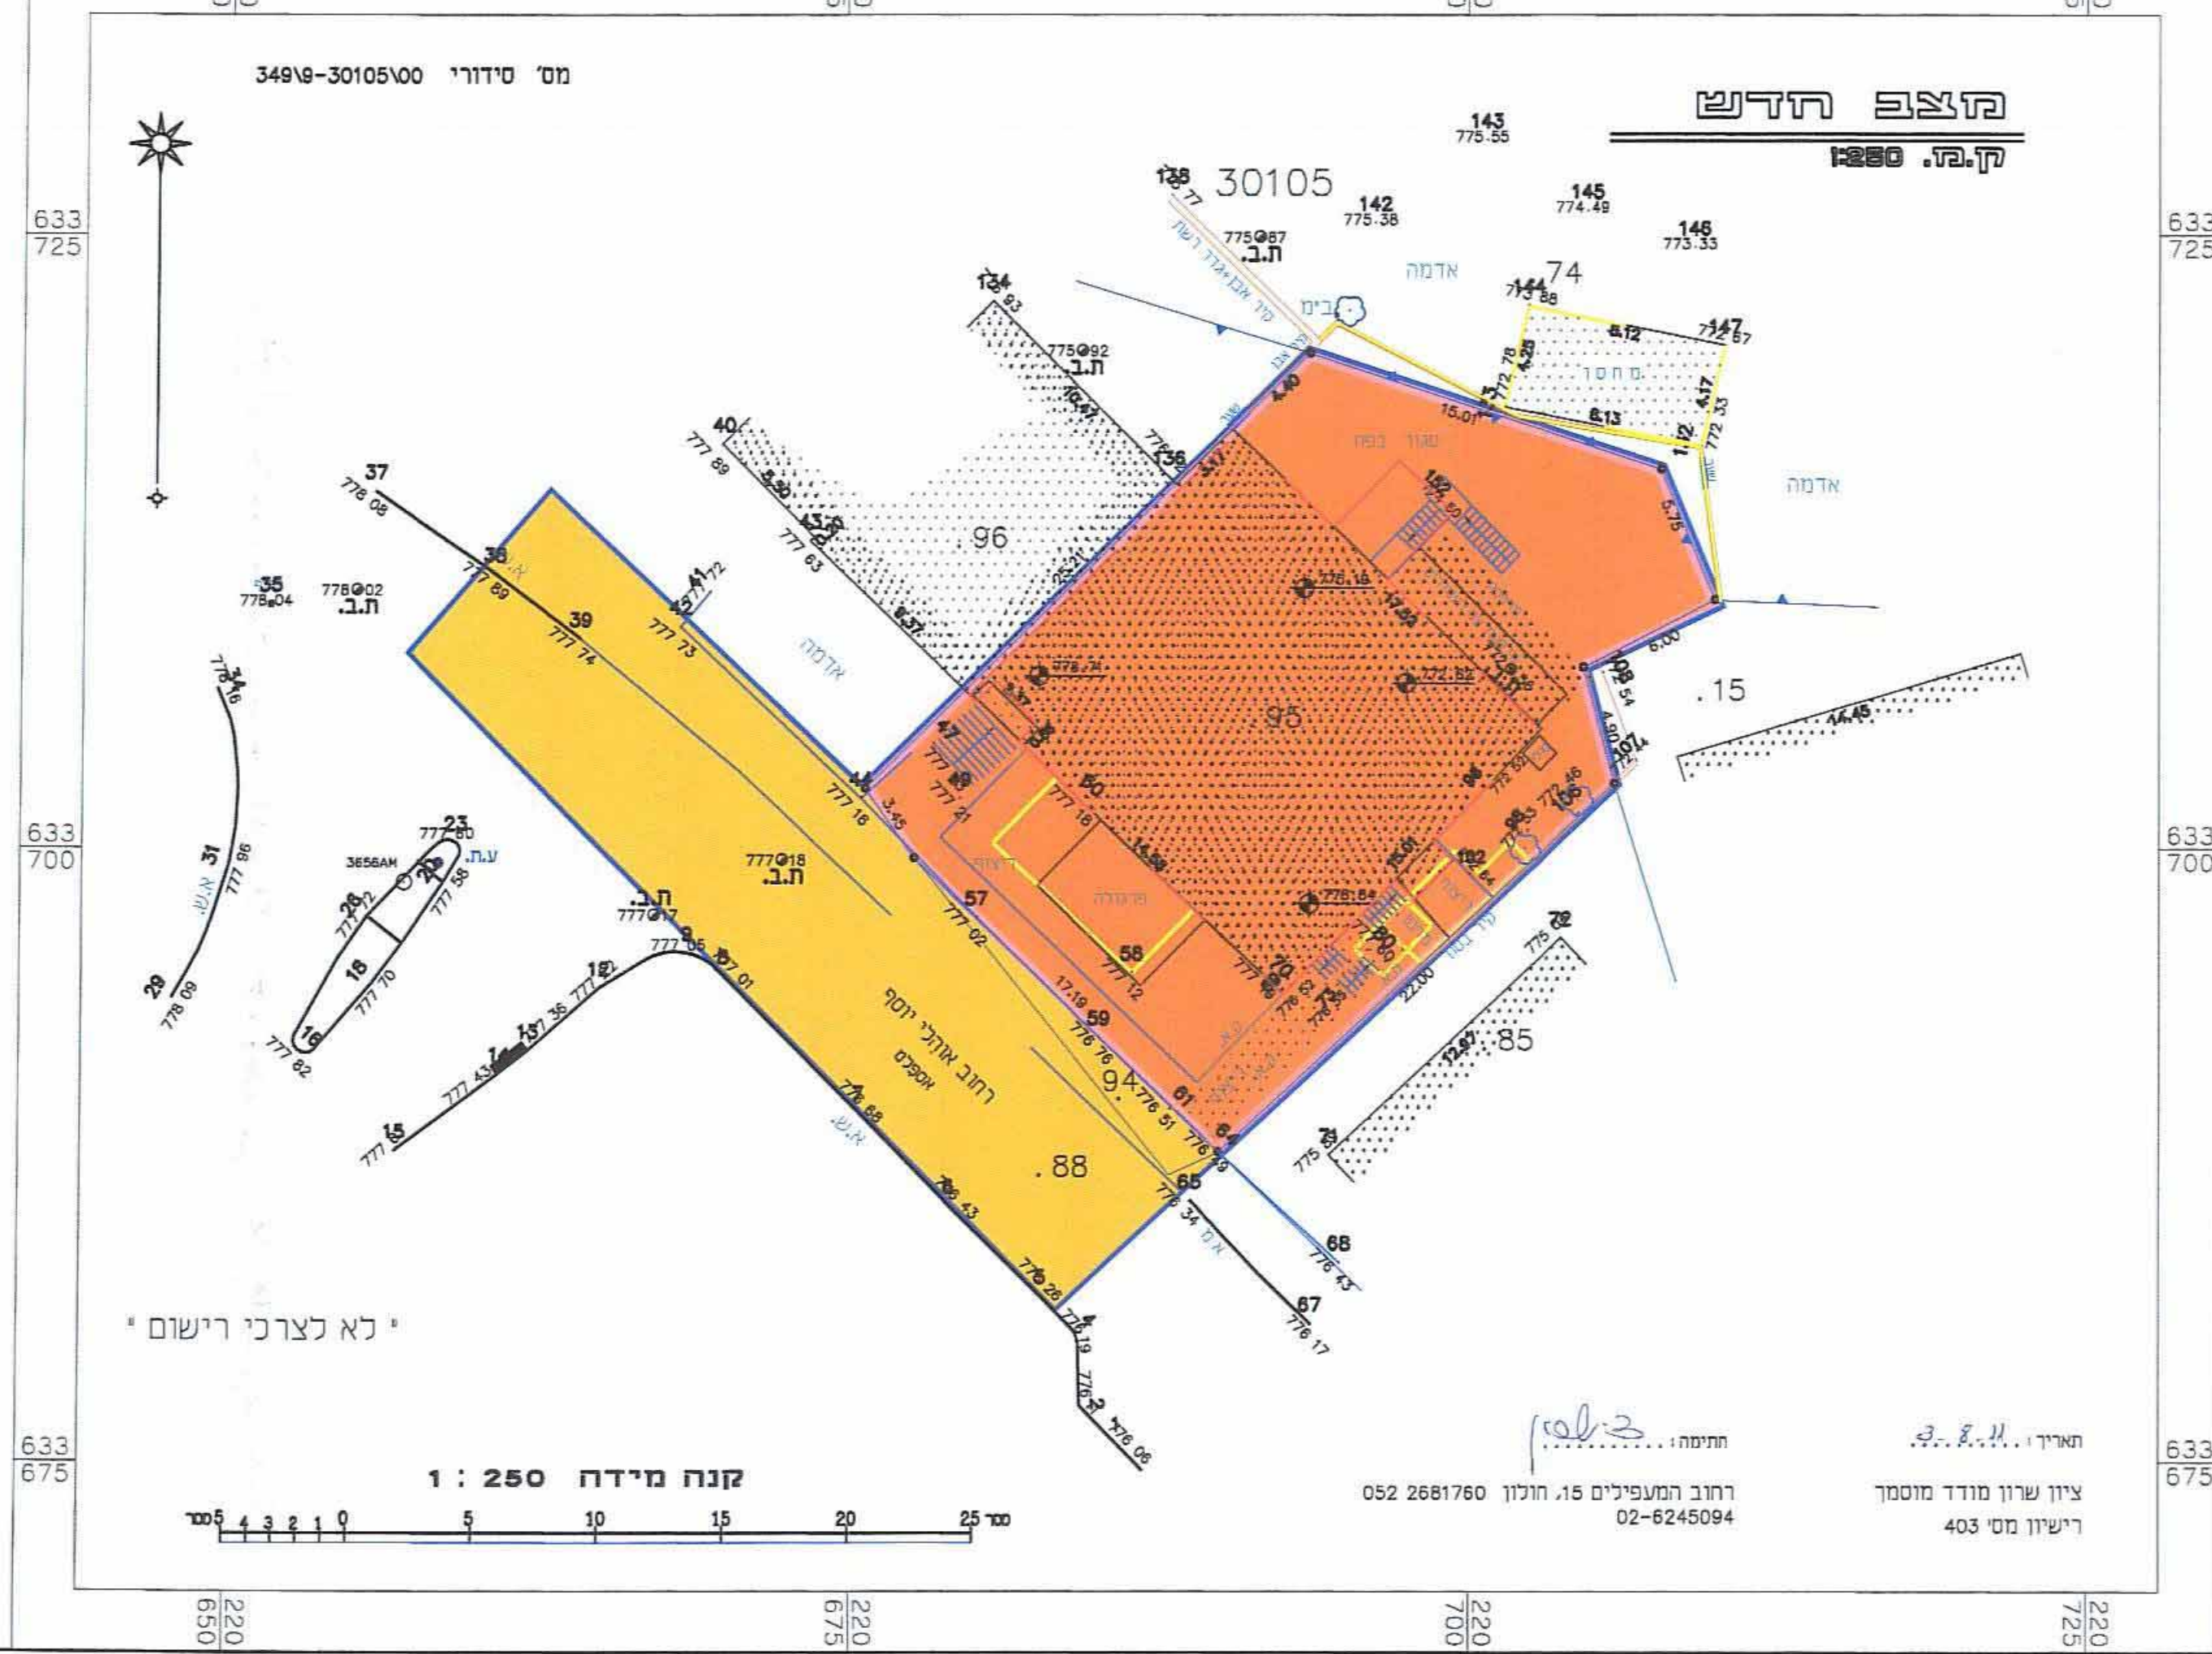

## הקראת הצב חדש

- גבול תכנית -
- שטח למסד -
- דרך קיימת או מאושרת -
- בניין קיים -
- להריסה -
- גבול חלקה -
- מספר חלקה -
- קו בניין -

### לא לצרכי רישום

- הערות:
- המפה קשרה לרשת ארצית ומבוססת על נקודות ממשתלחו : 6646YM, GPS 2356W
  - גבהים אנטומיים ומבוססים על GPS 2356W, שגובה 798.25 מ'.
  - הגבולות ננקחו מגוש 30104 גליון שדה.

מחוז ירושלים  
נפה ירושלים  
עיר או כפר ירושלים  
שכונה או מקום רח' אהלי יוסף  
גוש 30104  
חלקה 95  
השטח 0.597 ד"מ  
הוכן עבור בעלים תרשים מקום

