

101462

מחוז ירושלים
מרחב תכנון מקומי ירושלים

תכנית מס' 7618
שינוי לתכנית מס' במ/3456'
(שינוי תכנית מתאר מקומית)

תשריט

קנה מידה 1:1000



הגושים והחלקות הכלולים בתכנית:
גוש 30548: חלקי חלקות: 54, 55,
חלקות דרך ללא מספר

גוש 30549: חלקות: 11-8, 19-14, 22-23, 55-53, 59,
98-96, 100, 111, 115, 116, 118, 119
חלקי חלקות: 7, 58, 106
חלקות דרך לכא מספר

עופר מנור
אדריכל ראשי

חתימות:


מגיש וידם התכנית:
עיריית ירושלים - אגף תכנון העיר
ככר ספרא 1, ירושלים
טל: 02-6297777

עורך התכנית:
קולקר קולקר אפשטיין אדריכלים (1991) בע"מ
אדריכל אחראי אמיר קולקר מס' רשיון: 19154
המכר גזר' 27, ירושלים 94261
קולקר קולקר אפשטיין אדריכלים (1991) בע"מ
טל: 02-6254603 ח.פ. 51-157025-1

תאריך: 9/10/11

365/365-tabo
XREF; 365/365-top,top new,lot,exist,7618 new,7618 blue line,
7618 ihud vehaluka, reka 7618.

תכנית סביבה קנ"מ 1:5000

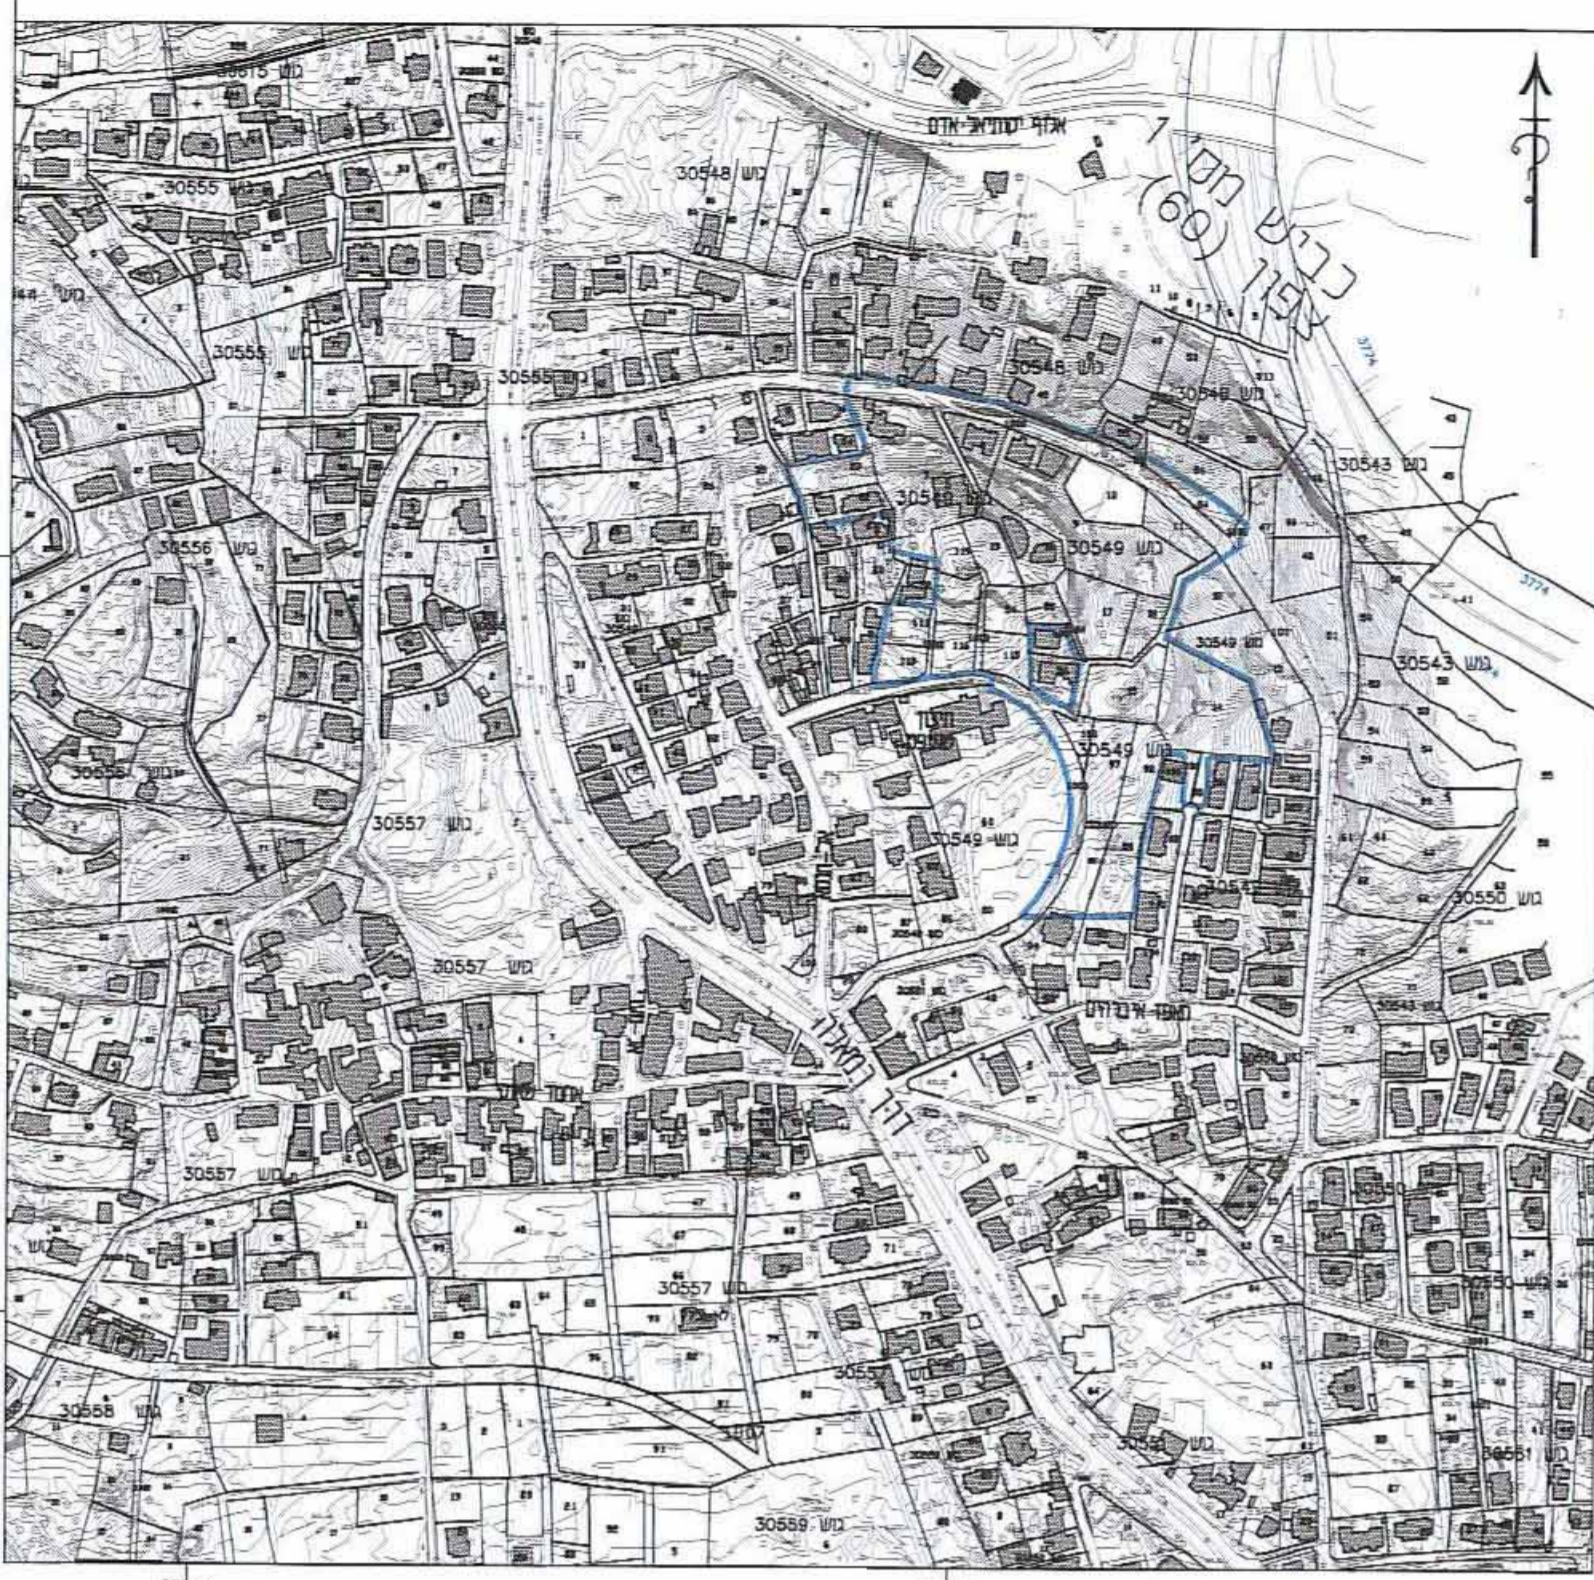

תכנית מקום קנ"מ 1:2500

