

# תכנית מס' 14187

אודיסוריום הרצל  
הר הרצל, ירושלים

תכנית מפורטת

## תשריט


איחוד וחלוקה	סמכות ראשית	אופי התכנית
לא	ועדה מחוזית	תכנית שמכוחה ניתן להוציא רישום ו/או רישאות

מחוז : ירושלים  
 מרחב תכנון מקומי : ירושלים  
 רשות מקומית : ירושלים  
 שטח התכנית : 4.430 דונם  
 קנה מידה : 1 : 250


גושים וחלקות בתכנית:

גוש	סוג הגוש	חלקות בשלמותן	חלקי חלקות
30345	מוסדר	---	96

חותמות מוסד התכנון :

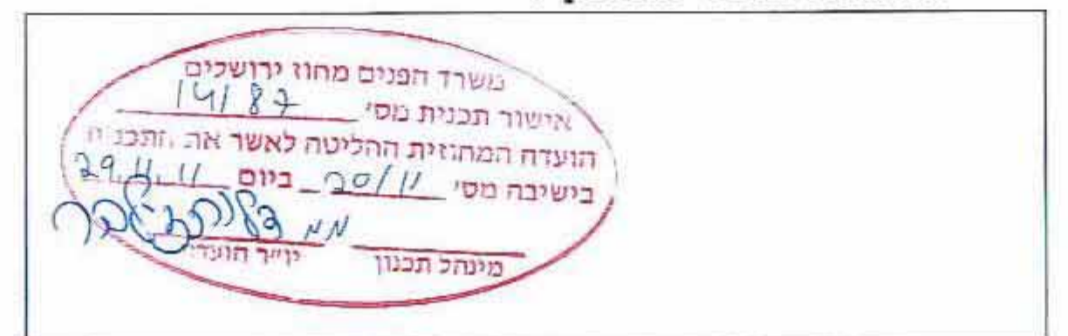

שלב: מתן תוקף מהדורה : 5 תאריך : 04/01/2012

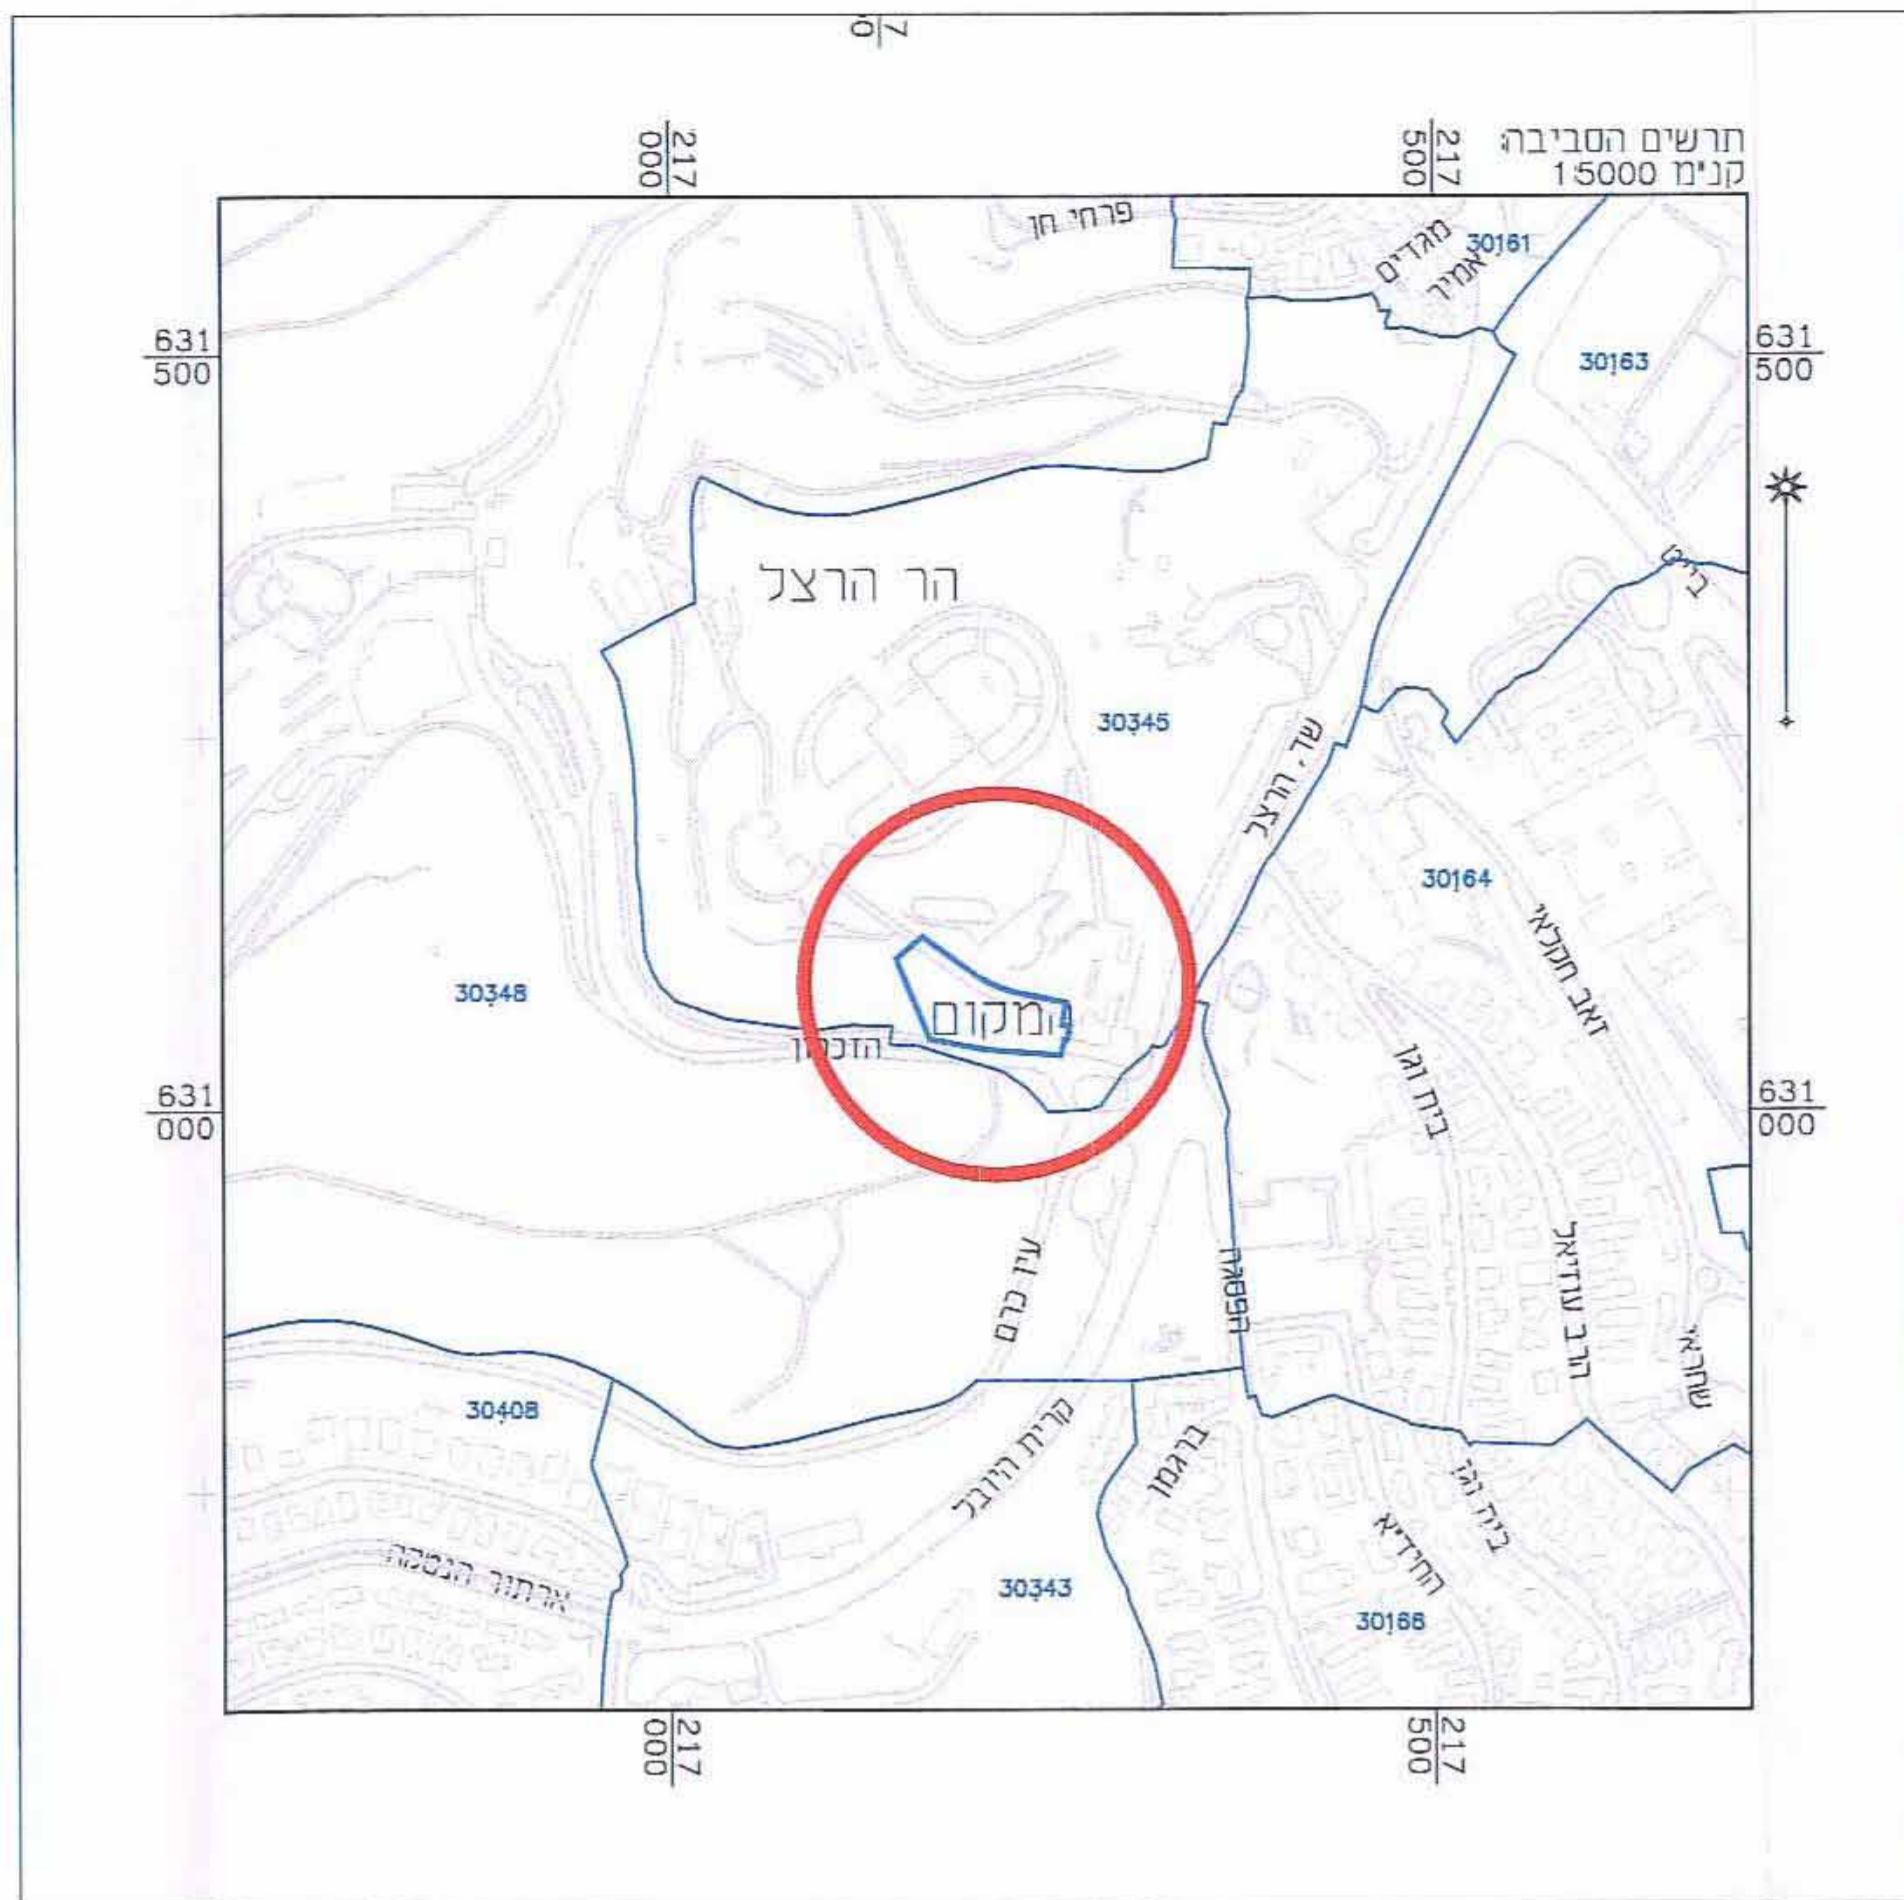

תרשים סביבה הקרובה  
קנ"מ 1:2500



תרשים המקום  
קנ"מ 1:1250

שמות וחתימות :

	מנהל תכנון	יעבב ניספאן והאחראות הציונית והעולמית	מסמך: המלך ג'ורג' 48, ירושלים	מס': 02-6202222
	בעל הזכויות בקרקע	הרשות הציונית והעולמית	מסמך: המלך ג'ורג' 48, ירושלים	מס': 02-6202222
	עורך התכנית	י. מלכוב אדריכלים בע"מ	מסמך: רח' רבקה 20, ירושלים	מס': 02-6711822 / 02-6711816
	מודד	אלסטר ראובן - מודד מוסמך	מסמך: כנפי נשרים 68, ירושלים	מס': 02-6522596 / 02-6522294

02-03-08	מספר התוכנית
3	רמת דיוק הקו הכולל והקדסטה: 1 = מדידה גרפית 2 = קו כחול (בלבד) ברמה אנליטית 3 = מדידה אנליטית מלאה ברמת תציר
01.02.11	ביום
	והיא הוכנה לפי הוראות נוהל מבאית ובהתאם להוראות החוק ולתקנות המודדים שבתוקף.
	שם המודד: אלסטר ראובן
502	מספר רישוי
1/2/11	חתימה: אלסטר ראובן תאריך: