



תרשים סביבה 1:2500

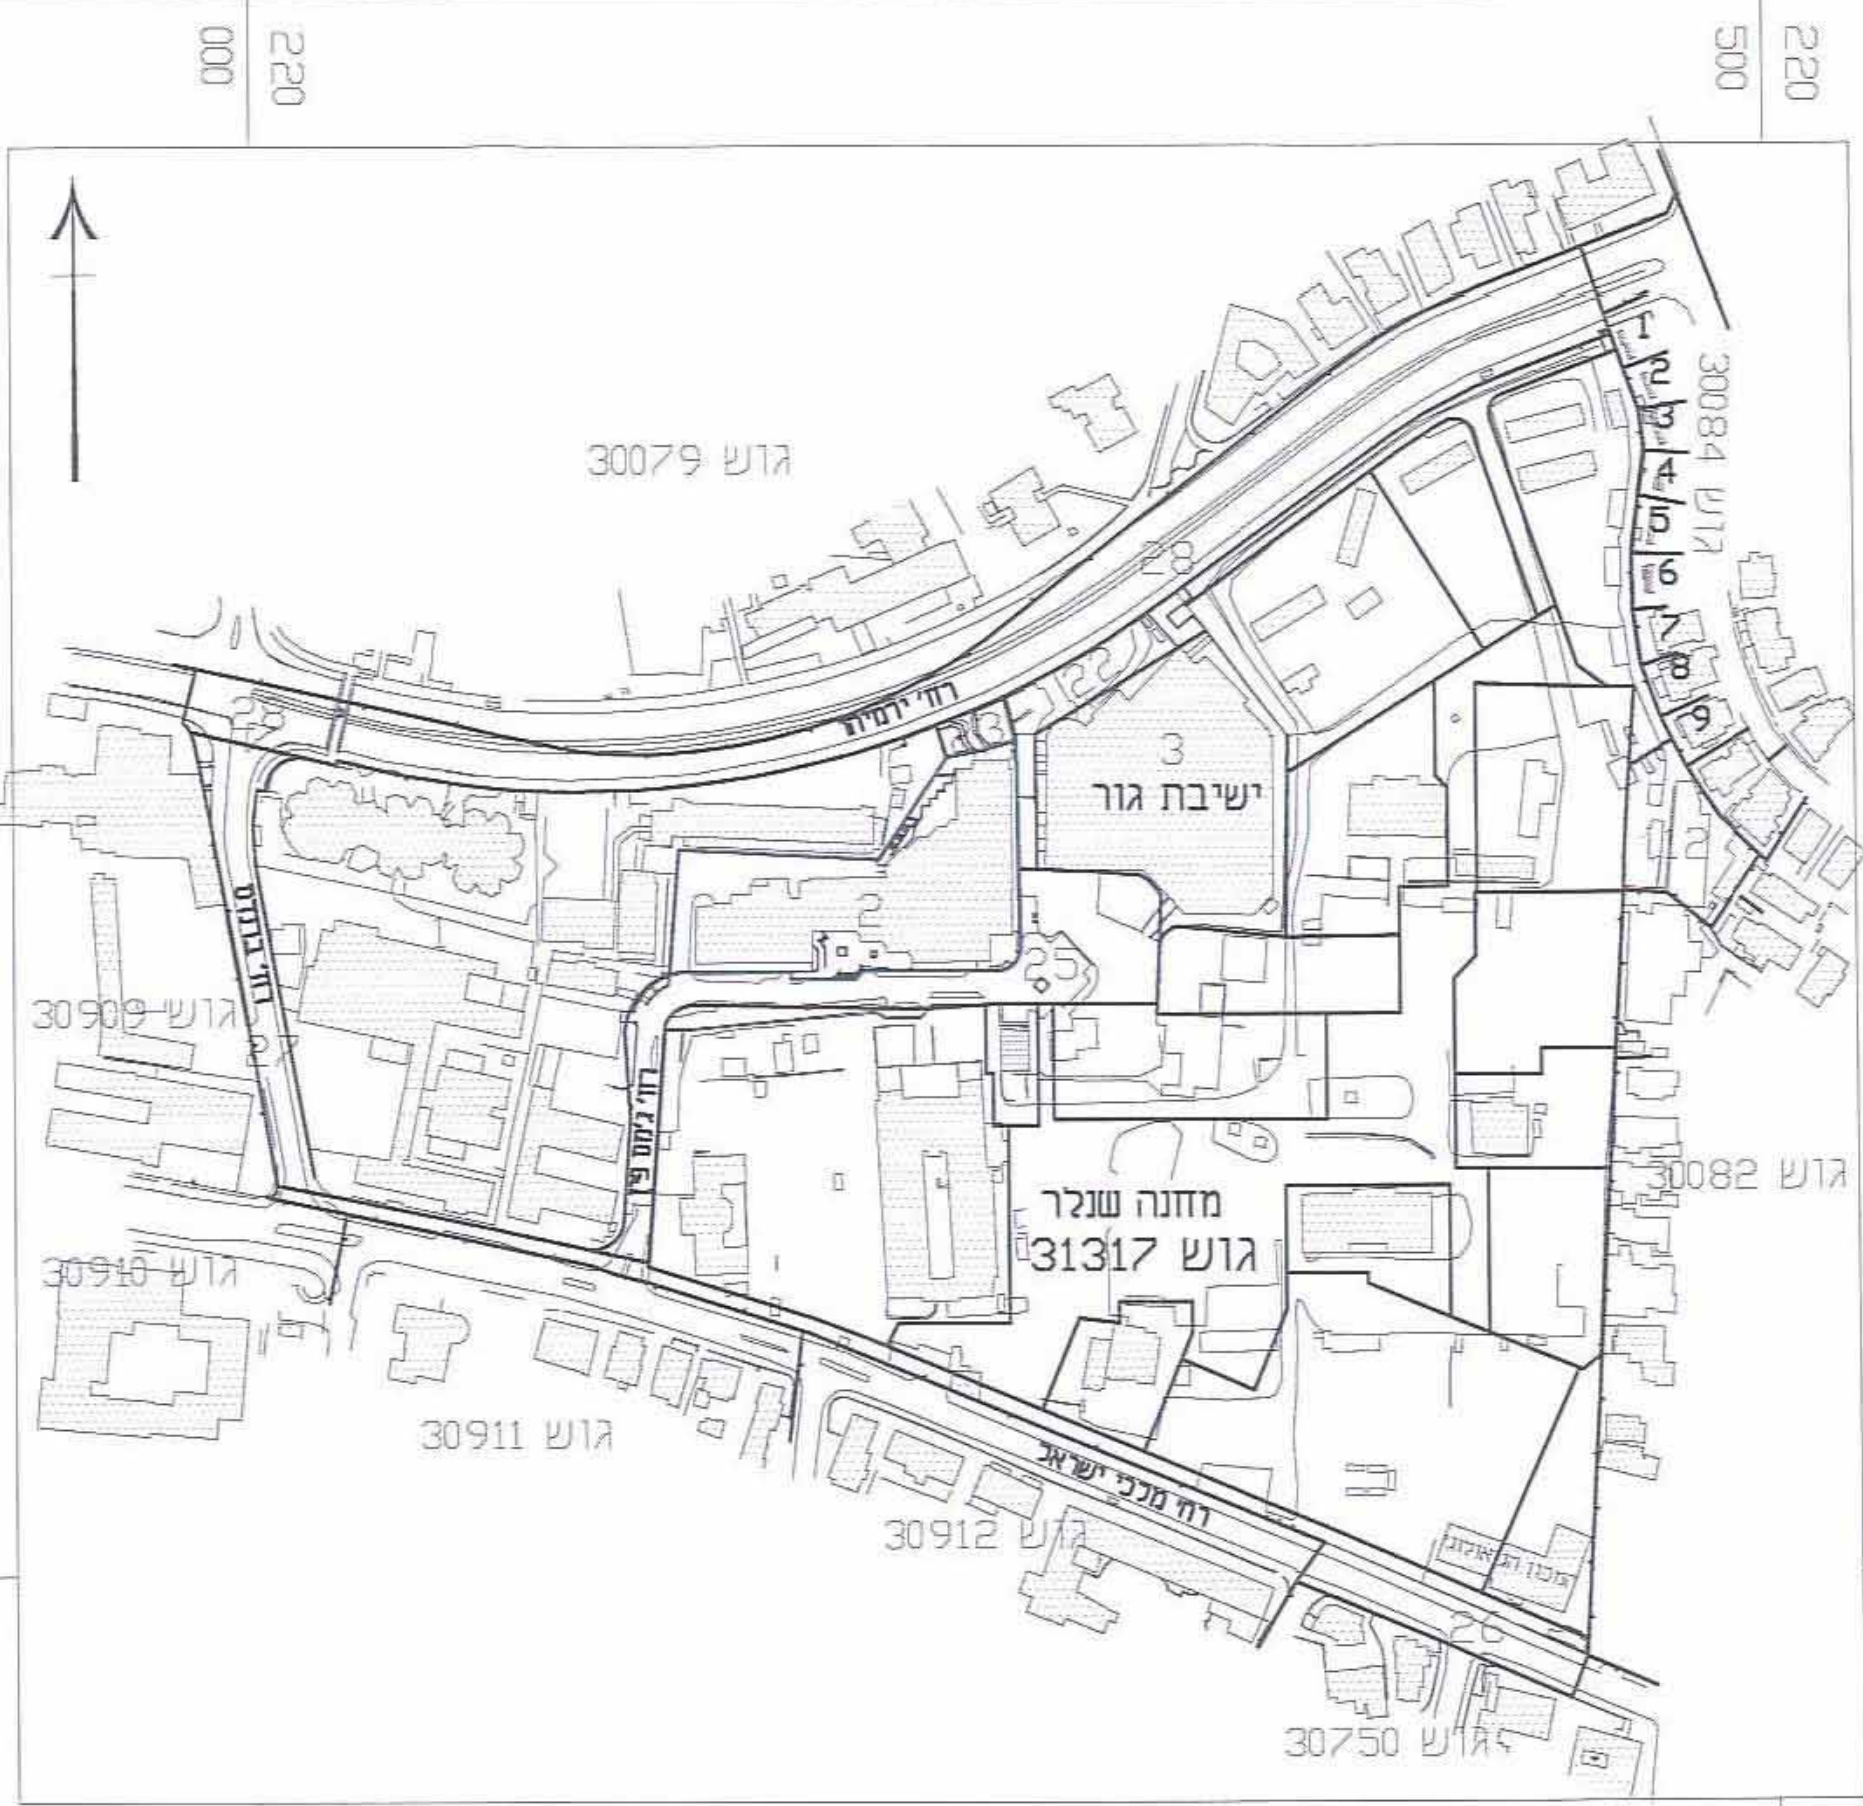

תרשים מקום 1:1250

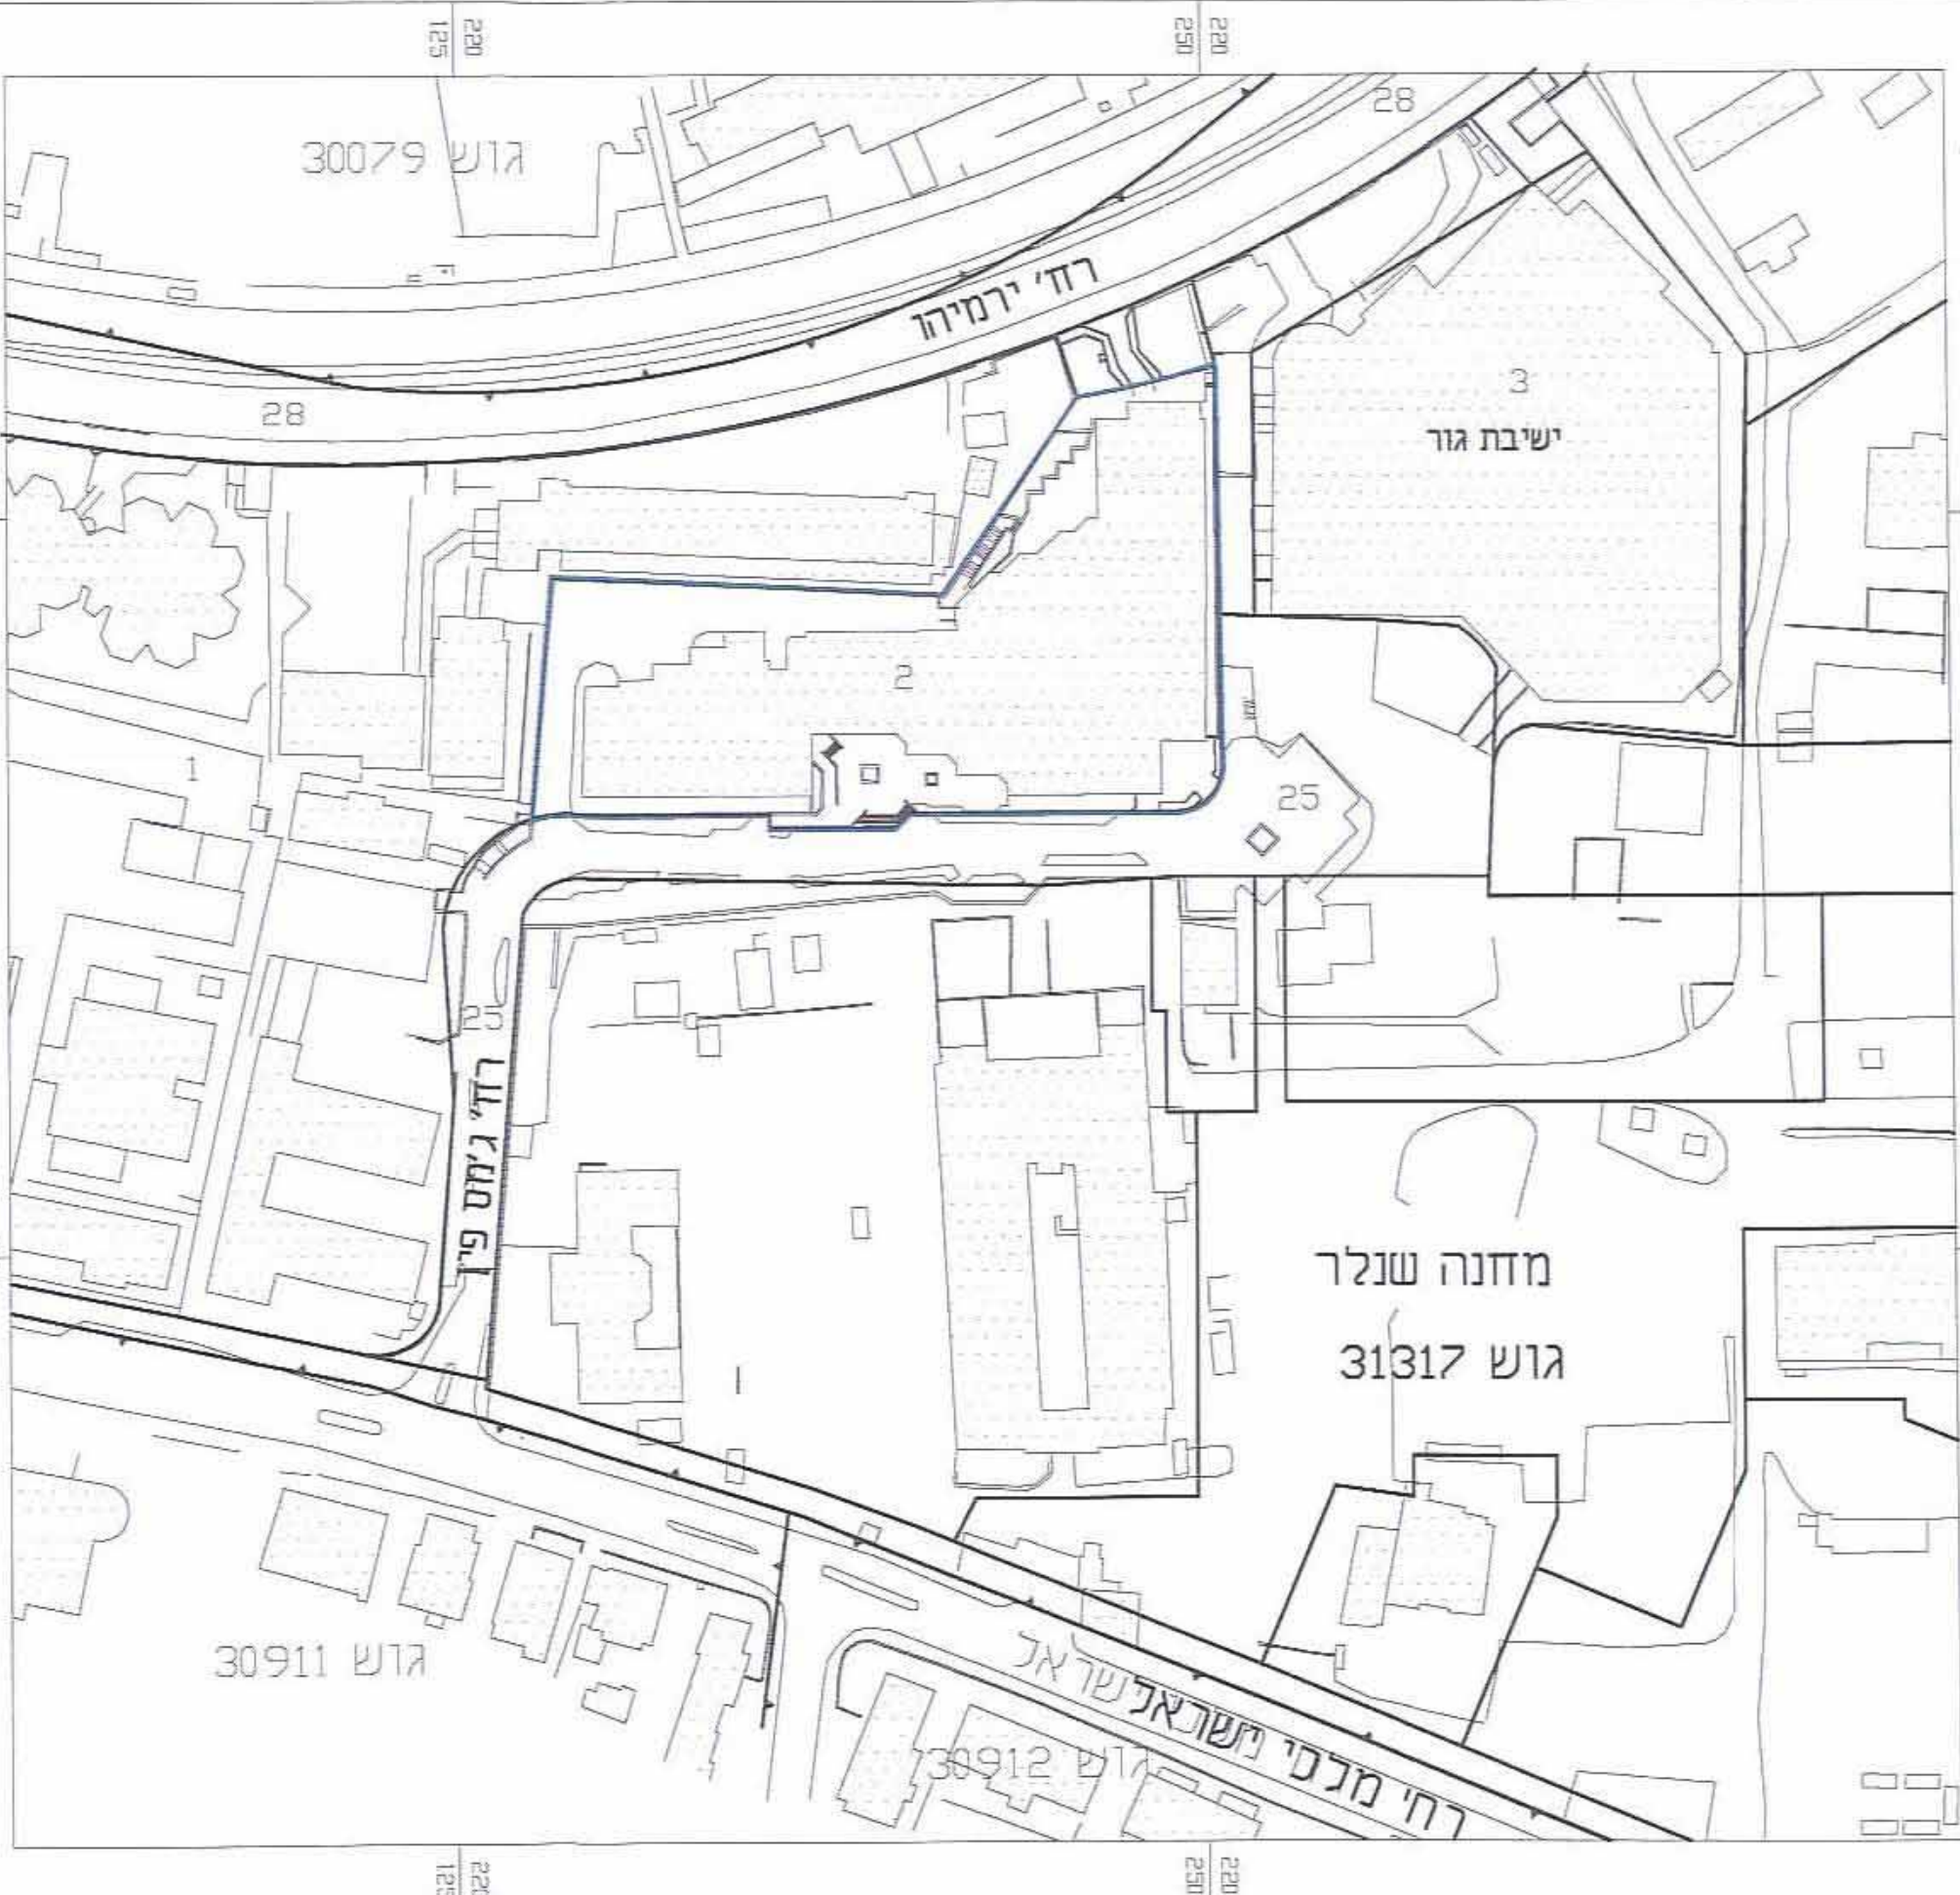

תכנית מס' 2447 ו'

**שינוי יעוד שטח מדרך משולבת
לשטח למבנים ומוסדות ציבור
מתחם שנלר ירושלים
תכנית מפורטת**

תשריט

אגף התכנית	מחוז ראשית	אגף חלוקה
תכנית שניתן מכוחה להוציא היתרים	ועדה מחוזית	כנא תחנה

מחוז: מחוז ירושלים
מרחב תכנון מקומי: מרחב תכנון ירושלים
רשות מקומית: ירושלים
שטח התכנית: 5.587 ד'
קנה מידה: קנ"מ 1:250

גושים וחלקות בתכנית:

גוש	שטח הגוש	חלקות בשלמותן	חלקי חלקות
3087		2	-

חתימת המודד: מנחם קופרמן -359

חוק התכנון והבניה, התשי"ח-1965
משרד הפנים - מחוז ירושלים
הועדה המחוזית לתכנון ובניה
לאשר את התכנית

התכנית לא נקבעה טענה אישור השר
 התכנית נקבעה טענה אישור השר

תאריך: 30.11.2011
ליור הועדה המחוזית

משרד הפנים
מחוז ירושלים
הועדה המחוזית לתכנון ובניה
יום 11.12.2011
בית דין

שלב: מינוי תנאים למתן תוקף מהדורה : 1 תאריך : 30.11.2011

זותמות מוסד התכנון :

שמות וחתימות :

תאריך: 19.1.12	חתימה: מס' חן 25306978	שם: הרשות לפיתוח ירושלים	כתובת: ככר ספרא 2, ירושלים	מס' ת.ד: 38789152	טלפון: 02-6250875	פקס: 02-6297621
תאריך: 11.3.12	חתימה: ח' 510613508	שם: נריית אריה מיסודה של משפחת יואלי	כתובת: מלכי ישראל 36, ירושלים	מס' ת.ד: 510613508	טלפון: 02-5318475	פקס: 02-5318316
תאריך: 11.3.12	חתימה: ח' 510080047	שם: מפעלי תמרה בע"מ	כתובת: מלכי ישראל 36, ירושלים	מס' ת.ד: 510080047	טלפון: 02-5318475	פקס: 02-5318316
תאריך: 13.3.12	חתימה: ח' 328476822	שם: איל שער-אדריכל ובונה עוטם	כתובת: רחוב רמב"ן 43 ירושלים	מס' ת.ד: 328476822	טלפון: 02-5633783	פקס: 02-5633434
תאריך: 13.12	חתימה: ח' 359	שם: מנחם קופרמן	כתובת: תל אביב	מס' ת.ד: 359	טלפון: 03-5623856	פקס: 03-5614421

הריני מצהיר בזאת כי מדידת המפה הטופוגרפית.המצבית.המחווה רקע לתכנית זאת נערכה על ידי ביום: 11.3.12 והיא הוכנה לפי הוראות נוהל מבאית ובהתאם להוראות החוק ותקנות המודדים שבתוקף דיוק הקו הכחול והמקדסט: מדידה גרפית. קו כחול(בכבד) ברמה אנכית.מדידה אנכיתית (מלאה ברמת חצ"ל) נוגל הקו הכחול

שם המודד: מנחם קופרמן מספר רישון -359 חתימה: תאריך: 13.12