

מקרא מצב חדש

- גבול חכנית
- אזור מגורים ד'
- בנין קיים
- מבנה להריסה
- גבול חלקה
- מס' חלקה 121
- גבול מגרש מאושר לביטול
- קו בנין מירבי לבניה במרחף
- קו בנין מירבי לתוספת בניה

מצב חדש ק.מ. 1:250

ירושלים - מאה שערים
רחוב בעל התניא
גוש: 30063 חלקה: 121
השטח מדוד: 170.4 מ"ר
הוכן עבור: הבעלים



הערות:
1. הרשת והגבולות משוייכים לרשות הארצית בנק מדינת ישראל 1447א.1448א-82מ.
הגבולות בהתאמה 780.03 מ', 827.03 מ', 818.223 מ'.

מקרא מצב מאושר

- גבול תכנית מאושרת ומספרה +4295
- אזור מסחרי מיוחד
- אזור מסחרי
- בנין קיים
- מבנה להריסה
- גבול חלקה
- מס' חלקה 121
- גבול מגרש מאושר
- מס' מגרש מאושר 1
- קו בנין מאושר לתוספת בניה
- קו בנין מאושר למרפסות

מצב מאושר ע"פ תכנית 4295 ק.מ. 1:250

ירושלים - מאה שערים
רחוב בעל התניא
גוש: 30063 חלקה: 121
השטח מדוד: 170.4 מ"ר
הוכן עבור: הבעלים




הערות:
1. הרשת והגבולות משוייכים לרשות הארצית בנק מדינת ישראל 1447א.1448א-82מ.
הגבולות בהתאמה 780.03 מ', 827.03 מ', 818.223 מ'.

מחוז ירושלים
מרחב תכנון מקומי ירושלים
תכנית מס' 6559 א'
שינוי מס' 1/2003 לתכנית מס' 4295
(שינוי תכנית מתאר מקומית)



תשריט 1:250


חוק התכנון והבניה, התשכ"ד - 1965
משרד הפנים - מחוז ירושלים
מנהל המחוזות והתכנון
לשם: 13.4.13
לאשר את התכנית
התכנית לא נקבעה טענה אישור השר
התכנית נקבעה טענה אישור השר
האריך: ת"ת הנהלת המחוזות

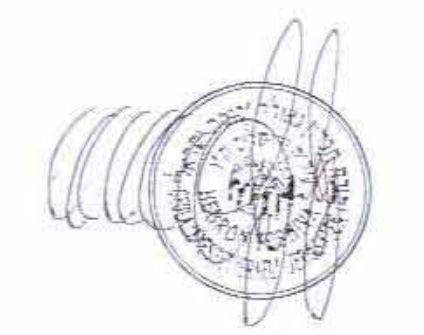

חתימות
חתימת בעלי קרקע:

ישיבת חברון
ר"ח הישיבה ירושלים טל' 02-5322390

חתימת מגישו התכנית:
אילן אבהו, אדריכל
הודעה 4 באתר ירושלים
טל: 02-6736031

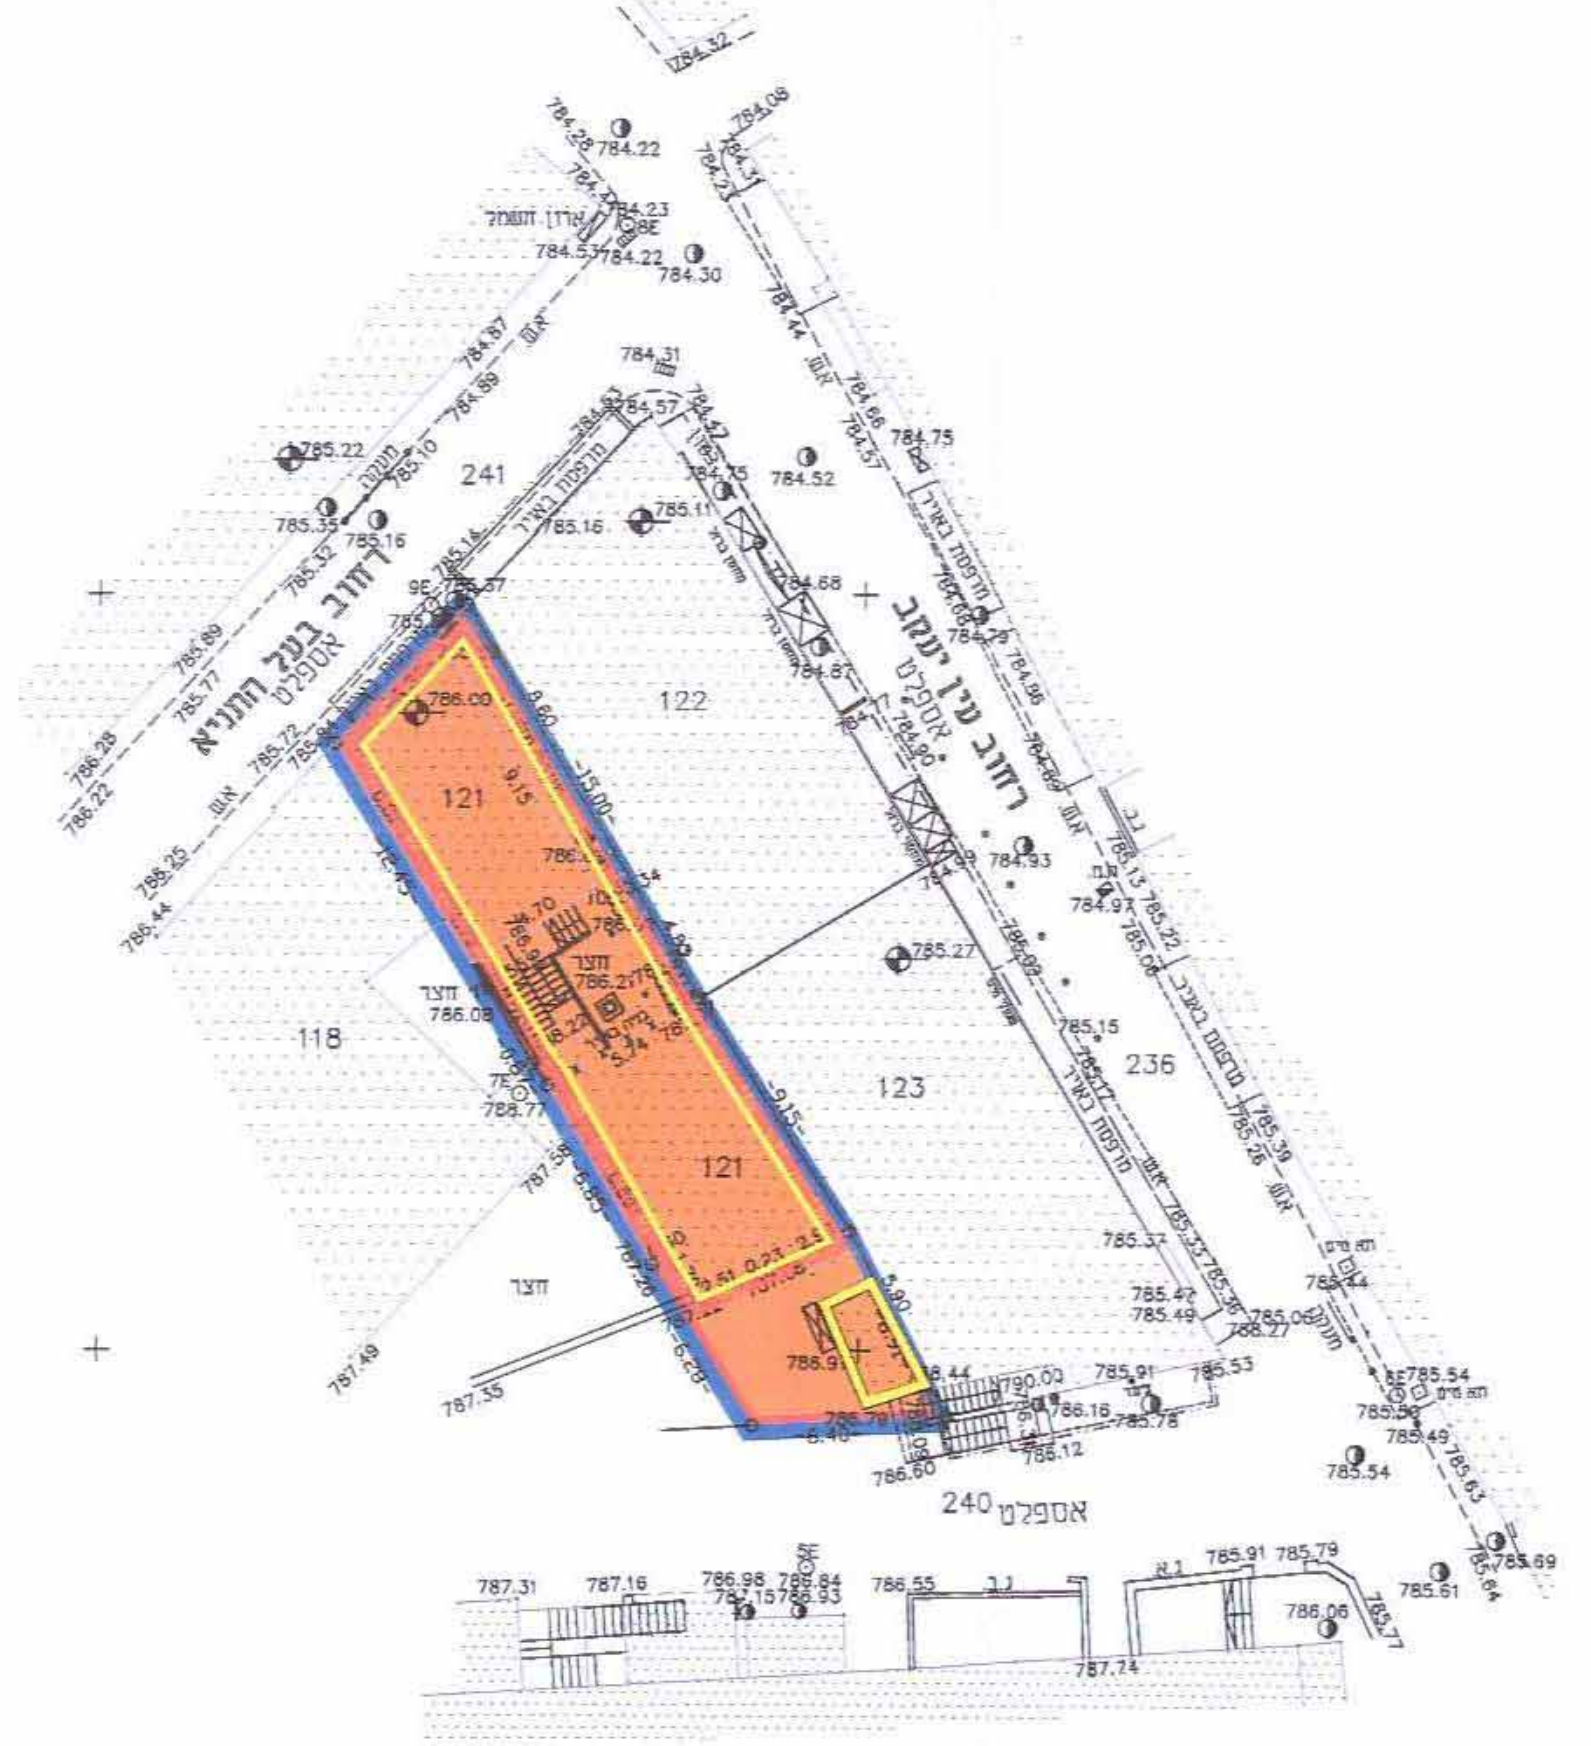

אלטשין
רנדטה אורחית וגיאדטית, מיפוי אירי
מודדים מוסמכים, שמאות מקרקעין
רח' הרבנים 9, ירושלים טל. 02-6793012, פקס/מוקד 02-6797852
E-MAIL: m_ely@zahav.net.il

| שם פרטני: | תאריך: | הערות: |
|---------------------------------|--------|---------------------------|
| מיסה: ירכאל אישיב ז"ל- רשון 196 | 196 | יורם אישיב - רשון מס' 985 |
| מודד מוסמך (שמאי מקרקעין): | | חתימה: |



אלטשין
רנדטה אורחית וגיאדטית, מיפוי אירי
מודדים מוסמכים, שמאות מקרקעין
רח' הרבנים 9, ירושלים טל. 02-6793012, פקס/מוקד 02-6797852
E-MAIL: m_ely@zahav.net.il

| שם פרטני: | תאריך: | הערות: |
|---------------------------------|--------|---------------------------|
| מיסה: מיכאל אישיב ז"ל- רשון 196 | 196 | יורם אישיב - רשון מס' 985 |
| מודד מוסמך (שמאי מקרקעין): | | חתימה: |