

תכנית מס' 18/03/105/7

גוש 301, חלקה 125, מגרש 5
אזור תעשיה קריית מלאכי
תשרים

סוג התכנית :
איחוד וחלוקה :
סמכות ראשית :
היתרים או הרשאות :
מחזור :
מרחב תכנון מקומי :
רשות מקומית :
ישוב :
שטח התכנית :
קנה מידה :

גושים	בשלמות	בחלקם	בשלמות	בחלקם
301	-	125	-	161
2470	-	2470	-	2470

חתימת המודד : מ. גורן
שלב : מתן תוקף סל' : 03-9326020-3
תאריך : 12.01.12

הוכח כי התכנית והכניסה והתשלום...
משרד הפנים - מחוז הדרום
הועדה המקומית לתכנון ובנייה
לאשר את התכנית

התכנית נקבעה טענה אישור השר
התכנית נקבעה טענה אישור השר


התכנית נקבעה טענה אישור השר

שמות וחתימות :


מנכ"ל התכנית	שם : ד"ר רח' העמל 22 קריית מלאכי 08-8584896 08-8587262
בעל עניין בקרקע	שם : מנכ"ל מרקני ישראל / רשות הפיתוח 02-5318800 02-5318800
חוקרים	שם : ד"ר רח' העמל 22 קריית מלאכי 08-8584896 08-8587262
עורך התכנית	שם : אד"ר בורדמן מיכאל מ.ר. קריית מלאכי 83012 ת.ד. 1071 08-8524293 08-8524293
מודד	שם : כספי חגי מודד מוסמך מושב נחלים ת.ד. 328 49950 03-9326020 03-9326020

הצהרת המודד :
הריני מצהיר בזאת כי מדידת הפחם והשטח נעשתה בצורה נכונה ונכונה
לחוקי המדינה ונכונה על ידי ב"מ...
דיוק המדידה והקדמת מדידת גרפיט קו כחול (בלבד) ברמה אנכית
מדידה אנכית (מדידת מרחק מן המישור)

תרשים התמצאות קנ"מ 1:5000

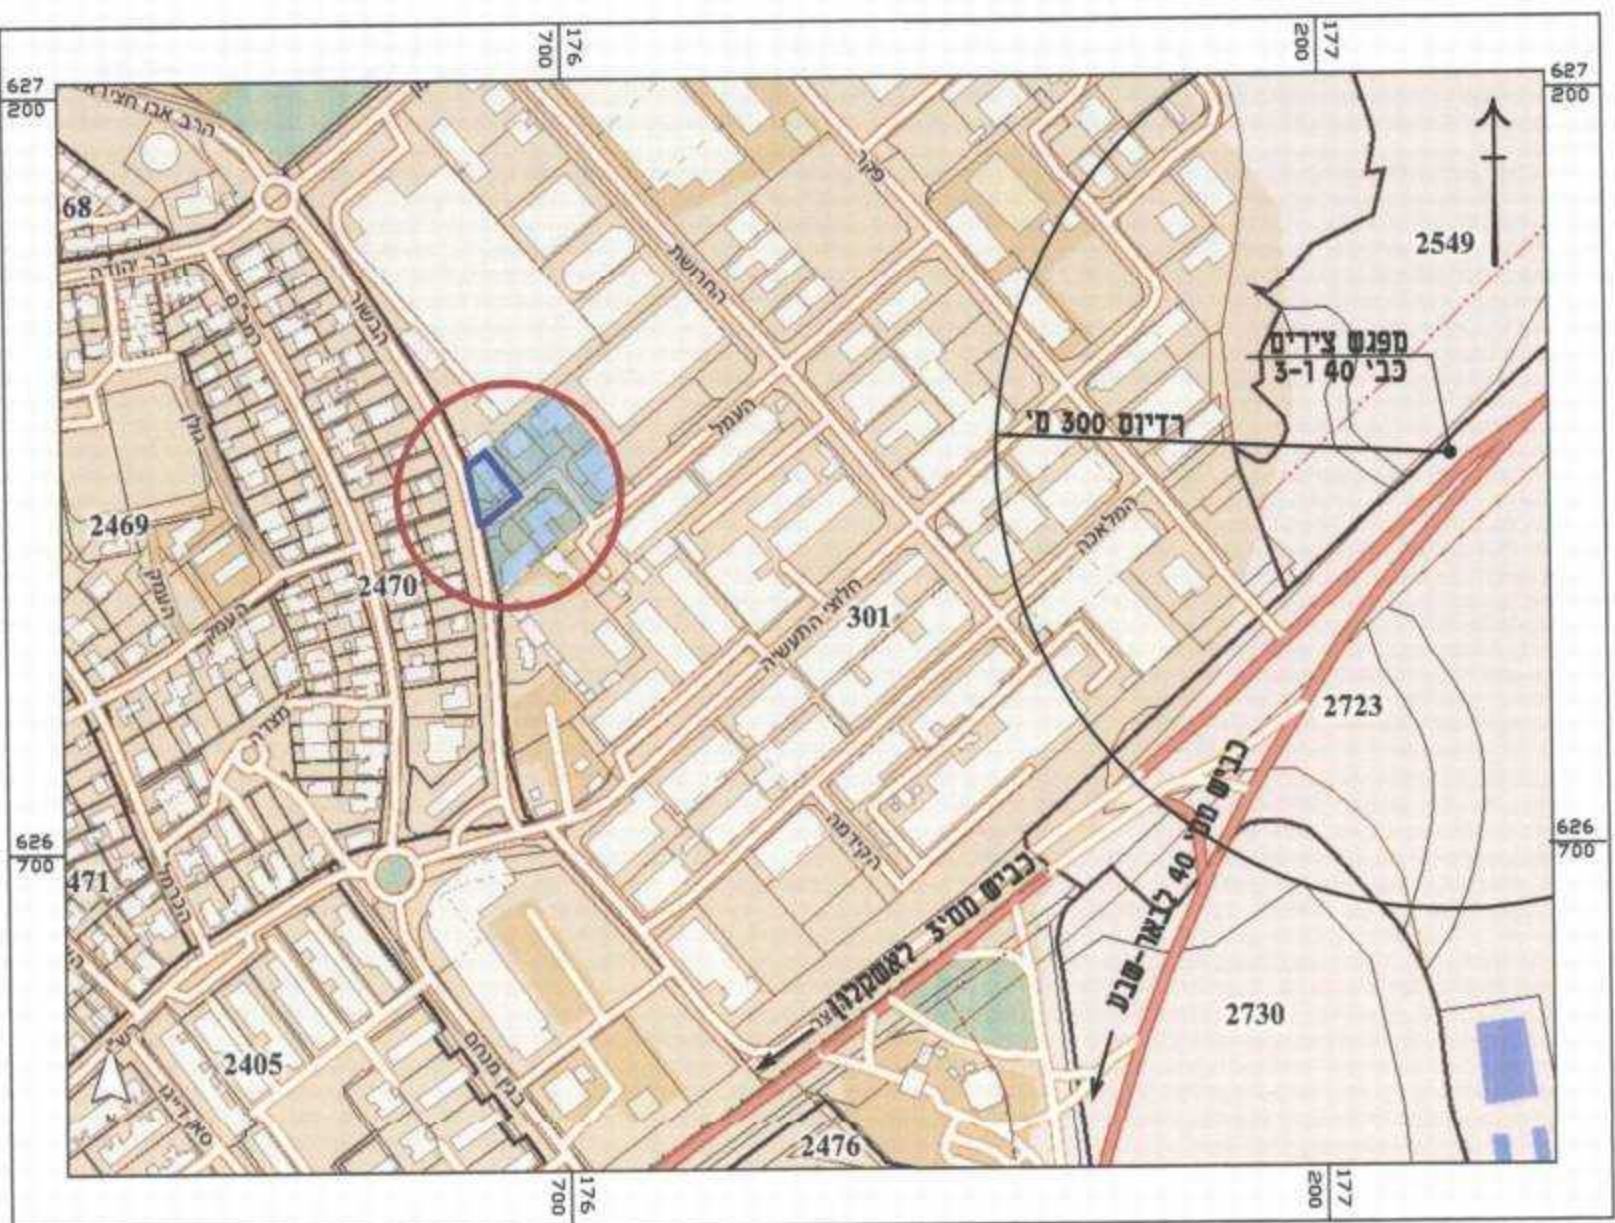

תרשים סביבה עפ"י תמ"א 4/ב/34 3/ב/34 קנ"מ 1:50000

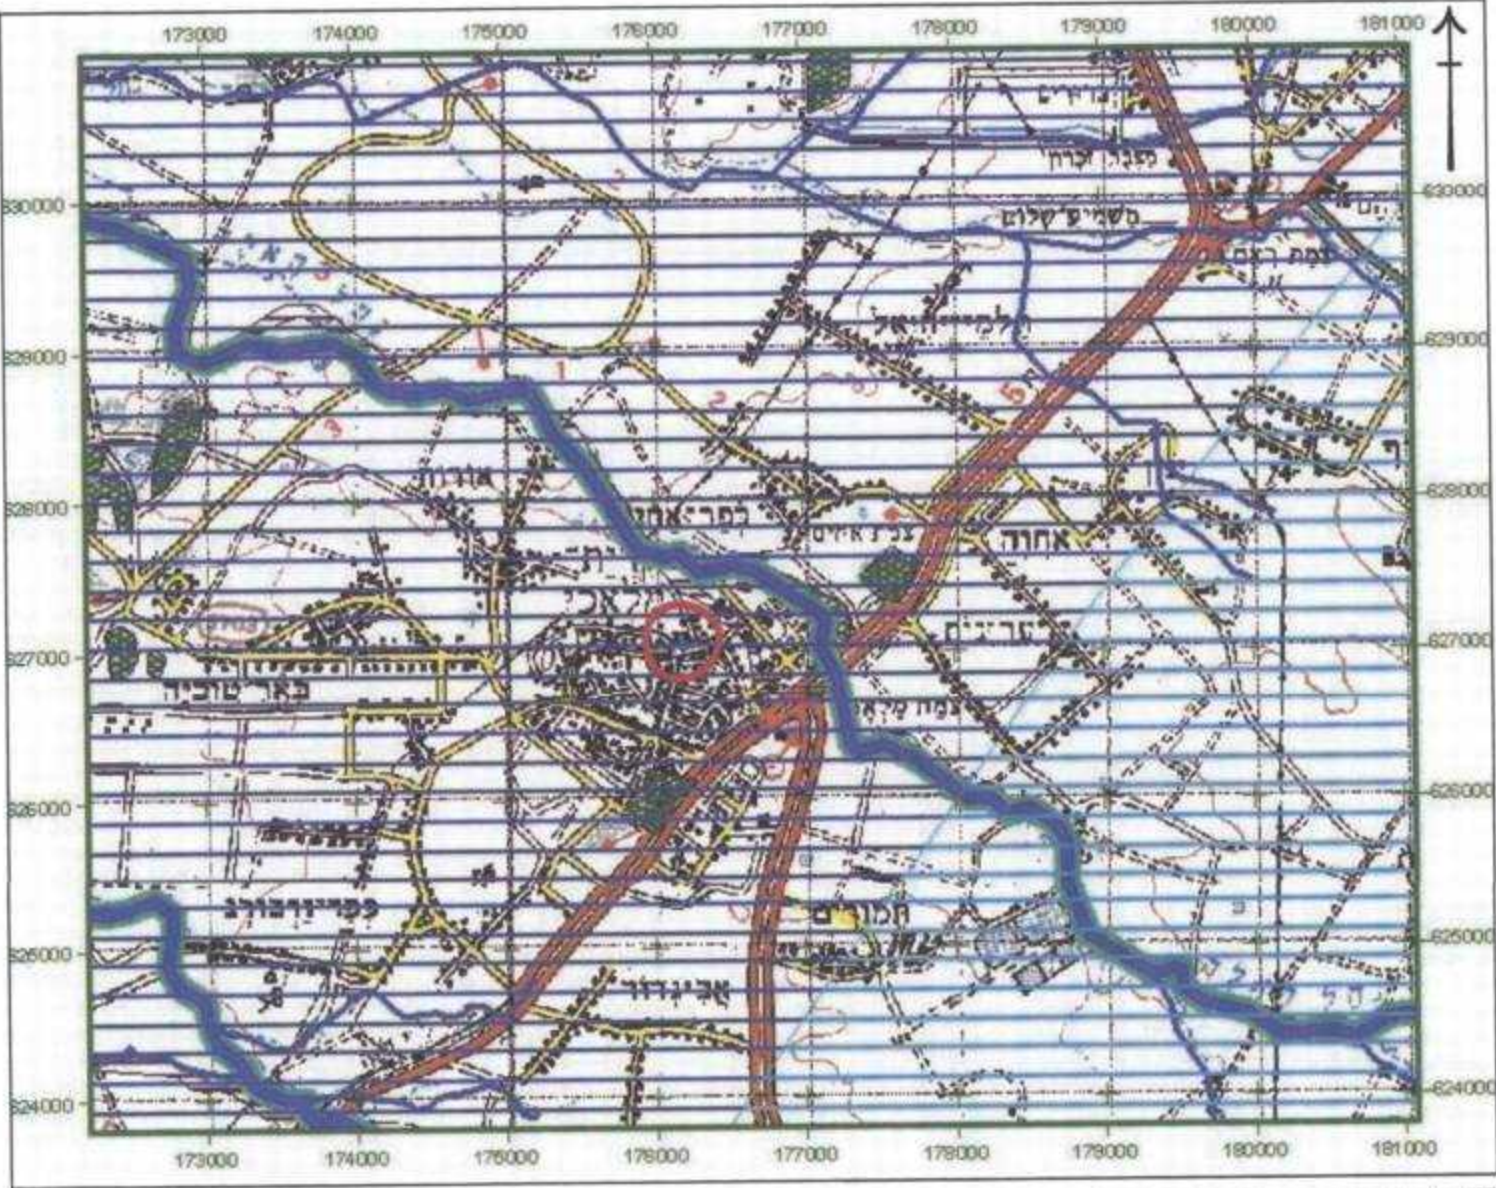

17-06-2012
משרד הפנים - מחוז הדרום
הועדה המקומית לתכנון ובנייה
לאשר את התכנית

מקרא מצב מאושר

- גבול התכנית
- גבול התכנית מאושרת
- קו בנין
- תעשיה ומלאכה
- דרך מאושרת
- מבנה קיים
- מספר הדרך
- קו בנין
- רוחב הדרך
- מס' גוש
- מס' וגבול מגרש
- מס' וגבול חלקה
- גבול גוש


יעודי קרקע מחוז לגבולות התכנית

אזור מגורים ב'

מקרא :

- גבול תוכנית
- גבול מחוז משרד הפנים
- גבול רשות ניקוז
- עורק ניקוז ראשי
- עורק ניקוז משני
- עורק ניקוז במחוז צפון
- נחל לתכנון
- עורק ניקוז ראשי
- בתחום נחל לתכנון
- עורק ניקוז משני
- בתחום נחל לתכנון
- משט הצפה
- רגישות 34tama
- א
- א'
- ב
- ג

מצב מאושר קנ"מ 1:250

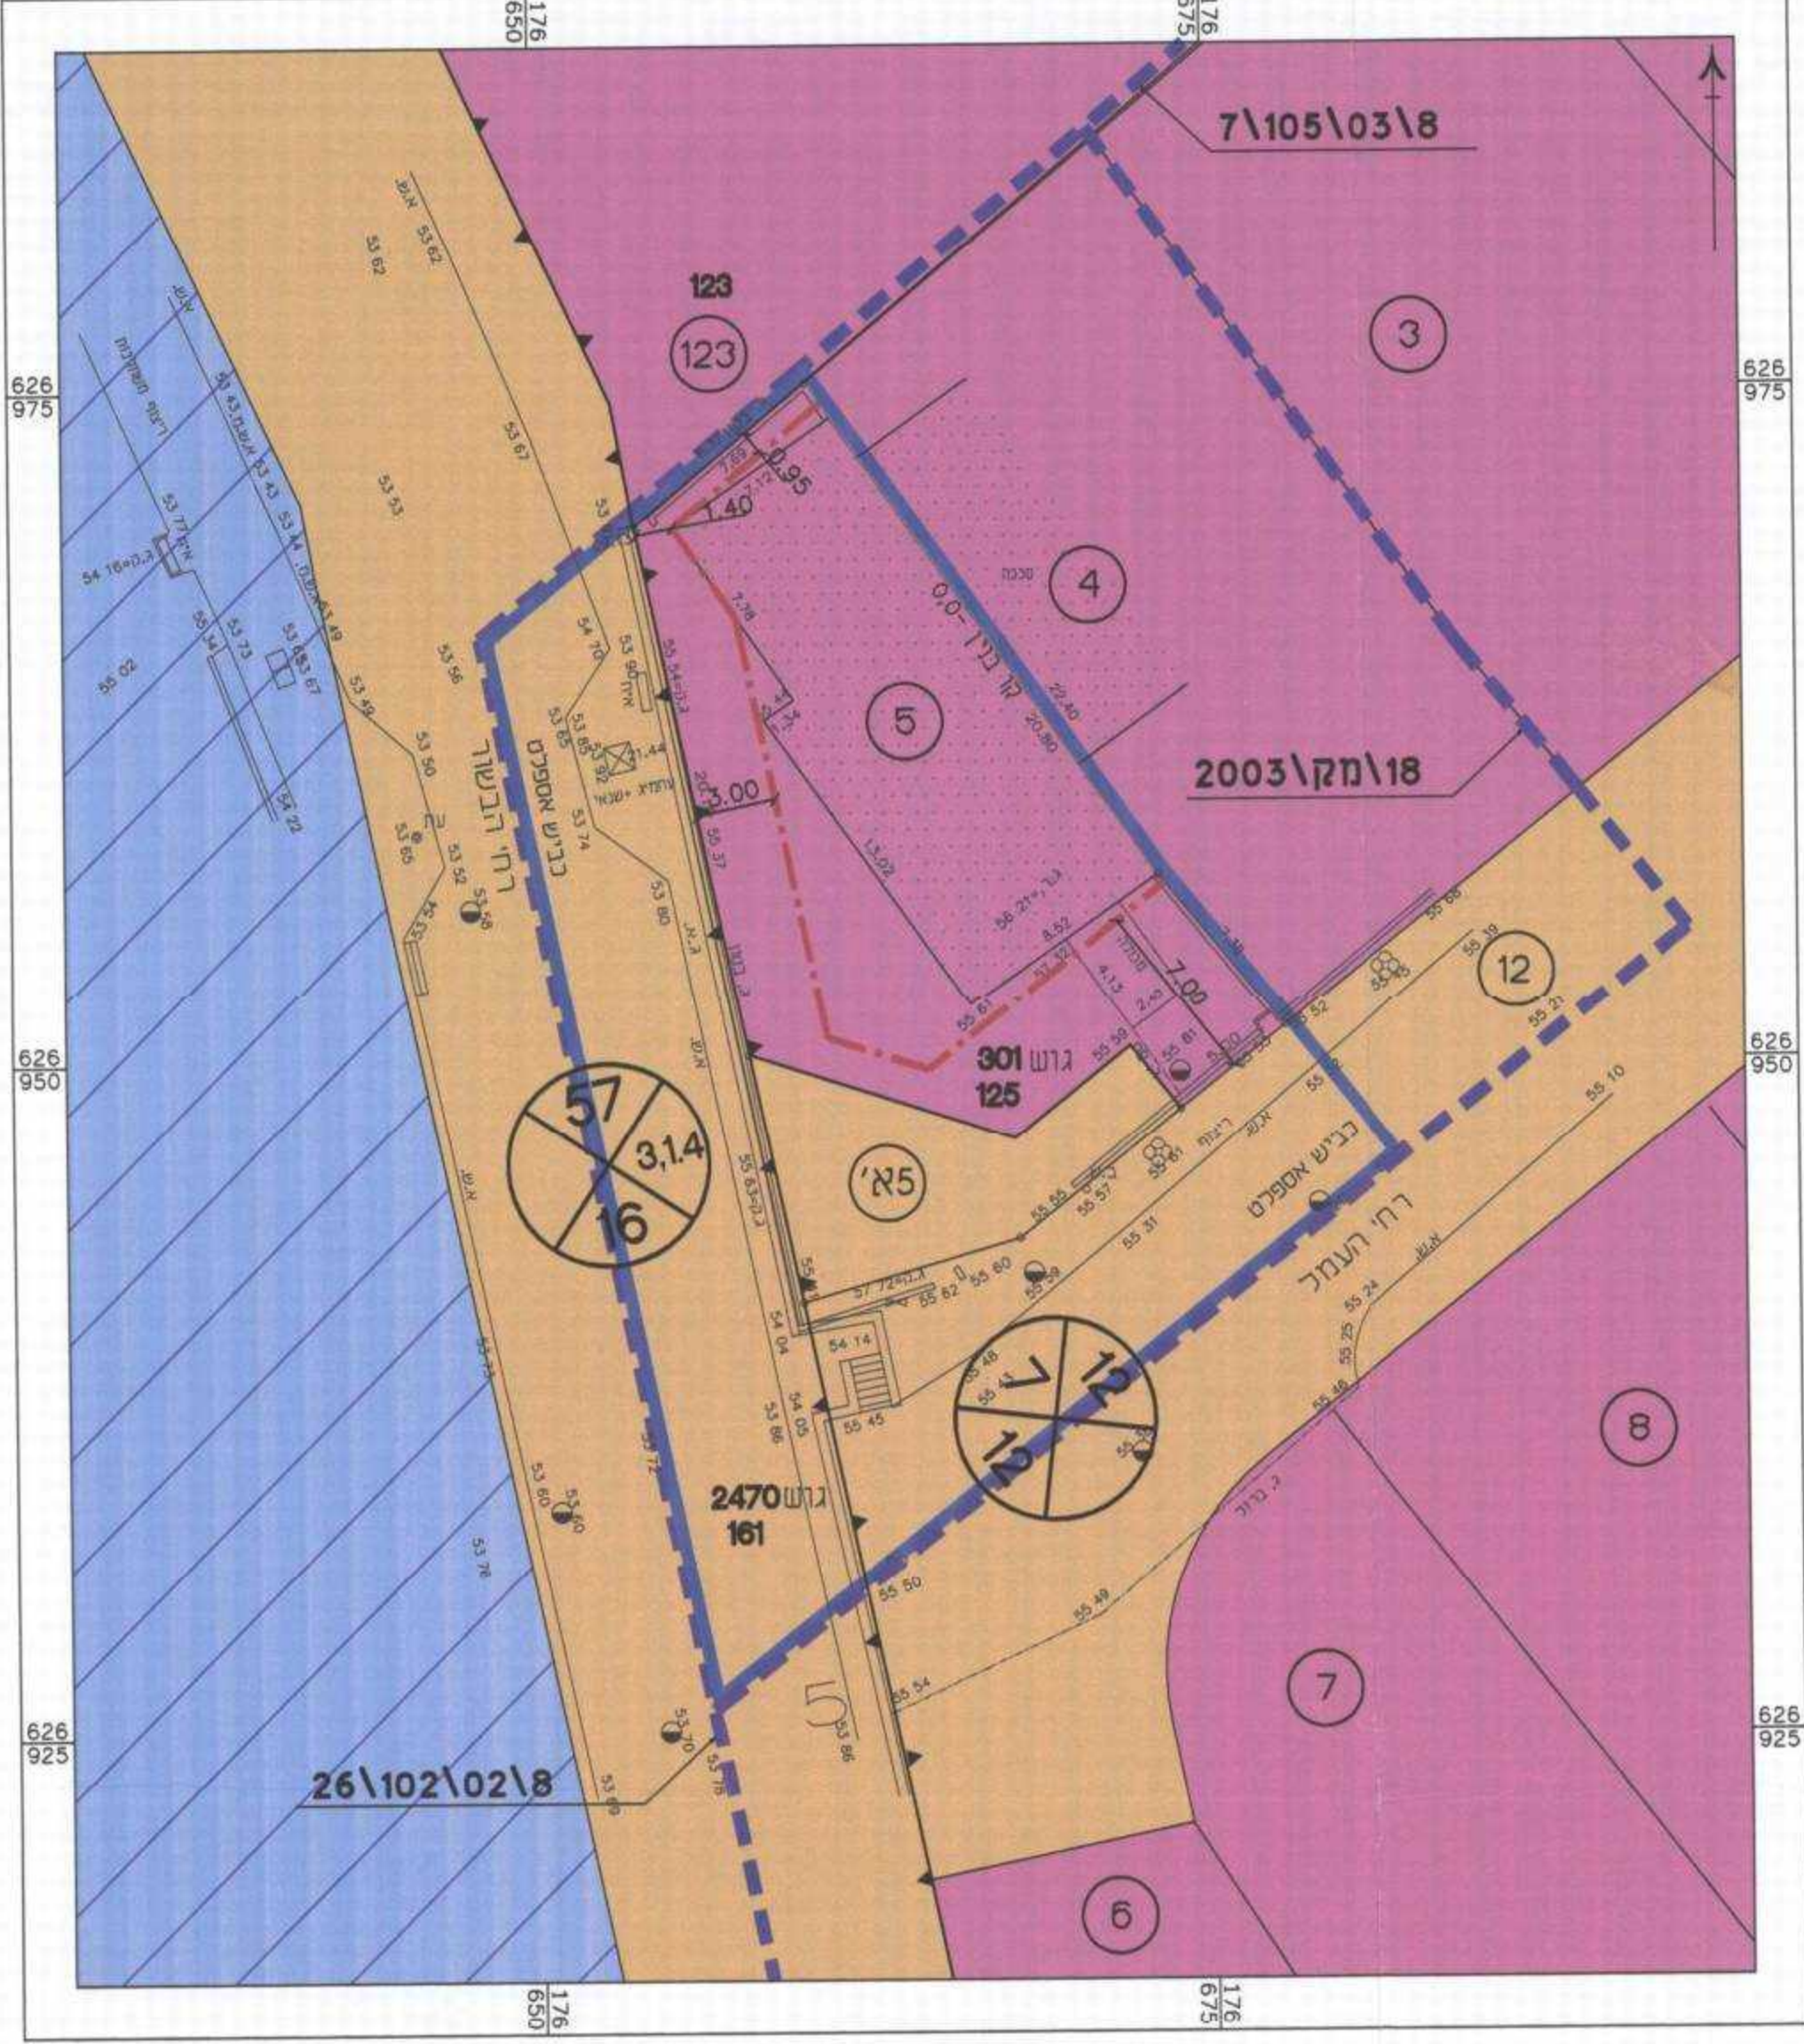

מקרא מצב מוצע

- גבול התכנית
- קו בנין
- תעשיה קלה ומלאכה
- דרך מאושרת
- דרך לביטול
- גבול תא שטח ומספרו
- מבנה קיים
- בניה להריסה
- מספר הדרך
- קו בנין
- רוחב הדרך
- מס' וגבול חלקה
- מס' גוש
- גבול גוש

מצב מוצע קנ"מ 1:250

