

תרשים התמצאות כללית
ק"מ 1:1,250

תכנית מס' - 13094
בנייני מגורים חדשים ברח' גדרה, רוממה
ירושלים
תכנית מתאר מקומית
תשריט

איחוד וחלוקה	סמכות ראשית	אופי התכנית
אחדות של חלקי אדמה בלבד	ועדה מחוזית	תכנית שניתן מכוחה להוציא והתרים
מחזור :	ירושלים	ירושלים
מרחב תכנון מקומי :	ירושלים	ירושלים
רשות מקומית :	ירושלים	ירושלים
ישוב :	ירושלים	ירושלים
שטח התכנית :	4929 מ"ר	
קנה מידה :	1 : 250	

גושים וחלקות בתכנית:

גוש	סוג הגוש	חלקות בשלמותן	חלקי חלקות
30235	מוסדר	47, 48, 49, 53	50, 67, 121

חוק התכנון והבניה, התשכ"ח - 1965
משד המינים - מחוז ירושלים
הועדה המחוזית לחלוקה ביום: **20.8.11**
לאשר את התכנית


התכנית לא נקבעה טענה אושר השד
התכנית נקבעה טענה אושר השד
תאריך: _____

חתימת מודד:

אלישיב, מדינת, מיטוי אוירי,
הנדסה אורחית (נאורית)
ינזם אלישיב, מודד מספר, 985
תמנזם אורחית M.S.C, ס.ר. 00101375

חותמות מוסד התכנון:

שלב: מתן תוקף מהדורה: 9 תאריך: 2/5/12

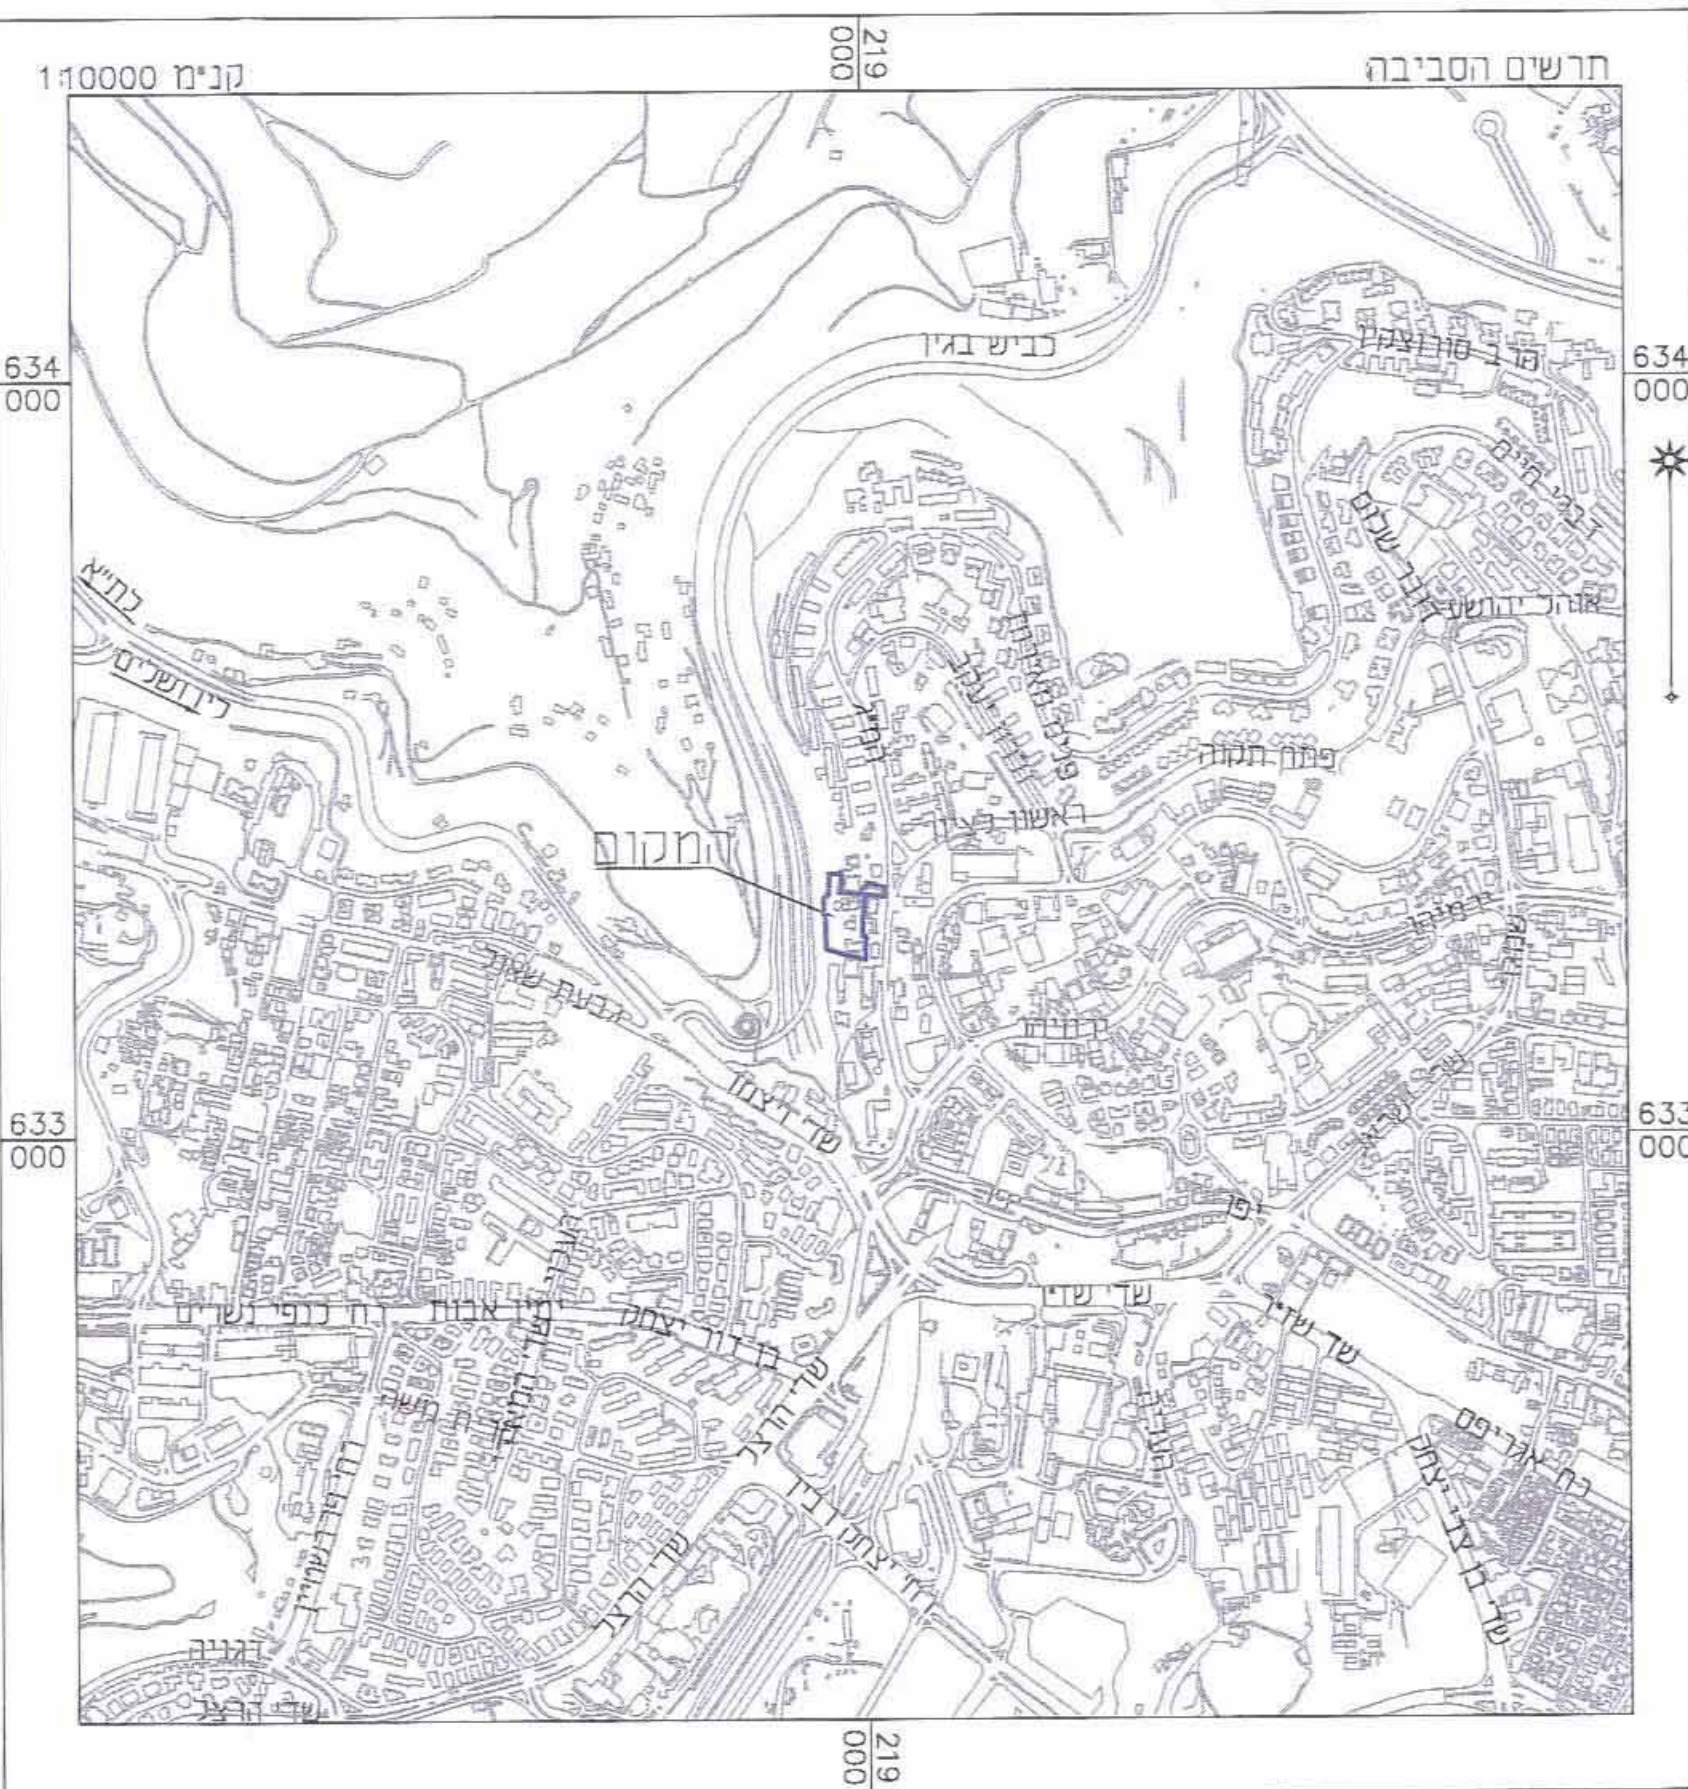

תרשים סביבה
ק"מ 1:10,000

שמות וזהימות:

מס' ת.ר.	שם התכנית	מס' ת.ר.	מס' ת.ר.
47	לויגר ישראל	040925893	
48	חברת טיפ צפון (ג'ב) בע"מ	513738211	02-5000442
49	גדמן אימלך	033373150	
	שטינרטר שרה	028019073	
	דגן שמואל	E0054365	
	ברינג מוריס בנימין	E0594800	
	גדמן אורי זוד	033373168	
67/121	עדיית ירושלים		

מס' ת.ר.	שם התכנית	מס' ת.ר.	מס' ת.ר.
47	לויגר ישראל	040925893	
48	שמחה צפורה	057681710	
	שמחה נדי	5154864	
	חברת טיפ צפון (ג'ב) בע"מ	513738211	02-5000442
	גדמן אימלך	033373150	
	משה פריינדל	305367398	
	מרים פריינדל	706860083	
	מורכיז נדל	QF805546	
	עזריאל נטורים	028026896	
	בלימה נטורים	327013777	
	שמואל זאב שפיץ	054538327	
	אחרון כנא	209577824	
49	שטינרטר שרה	028019073	
	דגן שמואל	E0054365	
	ברינג מוריס בנימין	E0594800	
	גדמן אורי זוד	033373168	
	איינור שטינרטר	203231204	
	יעקב שטינרטר	001445147	
50	זוד ירון דב	029002276	
	זוד יעל	015324924	
	מורסיאז אירוז	051761880	
	מורסיאז מריה	302089990	
	מזודי ערן	028004876	
	מזודי אינית	029339223	
	סטי שמעון	033281700	
	סטי ארית	031491749	
	סטי מורכי	025682105	
	סטי רחמה זנבה	037515889	
	לינדר יחזקאל	028798605	
	לינדר רחמה	028528206	
	מזודי ארון	033301565	
	מזודי ארשל	040695082	
	סטי מרטל	028070993	
	סטי רמי	113094842	
53	רשת היתוח	--	
67/121	עדיית ירושלים		

עורך התכנית	אישוב מדינת וועדה בע"מ
נמצר ג'ארגא אכטן אדריכלים	אישוב מדינת וועדה בע"מ
אדריכלים	ירושלים-רח' הרכבים 9
540222387	02-6797744
MIC_ARC@017.NET.L	02-6797744

מודד

אישוב מדינת וועדה בע"מ
ירושלים-רח' הרכבים 9
02-6797744

תאריך: 30-08-2012

אישור תכנית
אני מאשר בזה כי תכנית זו היא העתק נכון של תרשים המוצגים שבוצעה בידי _____ במועד _____
ועת _____ וכי הוא מתאר בדיוק את מצבם והגבולותיהם של המקומות והמחוזות בה בממד
המצויין לעיל, אני מאשר בזה כי ערכתי את התכנית לפי המטען והמידע (מדידה ומספר), והעניתי - 1998,
וכי היא היא לאשרר לשם יישום.

תאריך נגד התכנית: 1.4.12
המועד: _____

אלישיב, מדינת, מיטוי אוירי,
הנדסה אורחית (נאורית)
ינזם אלישיב, מודד מספר, 985
תמנזם אורחית M.S.C, ס.ר. 00101375