


1012153_M

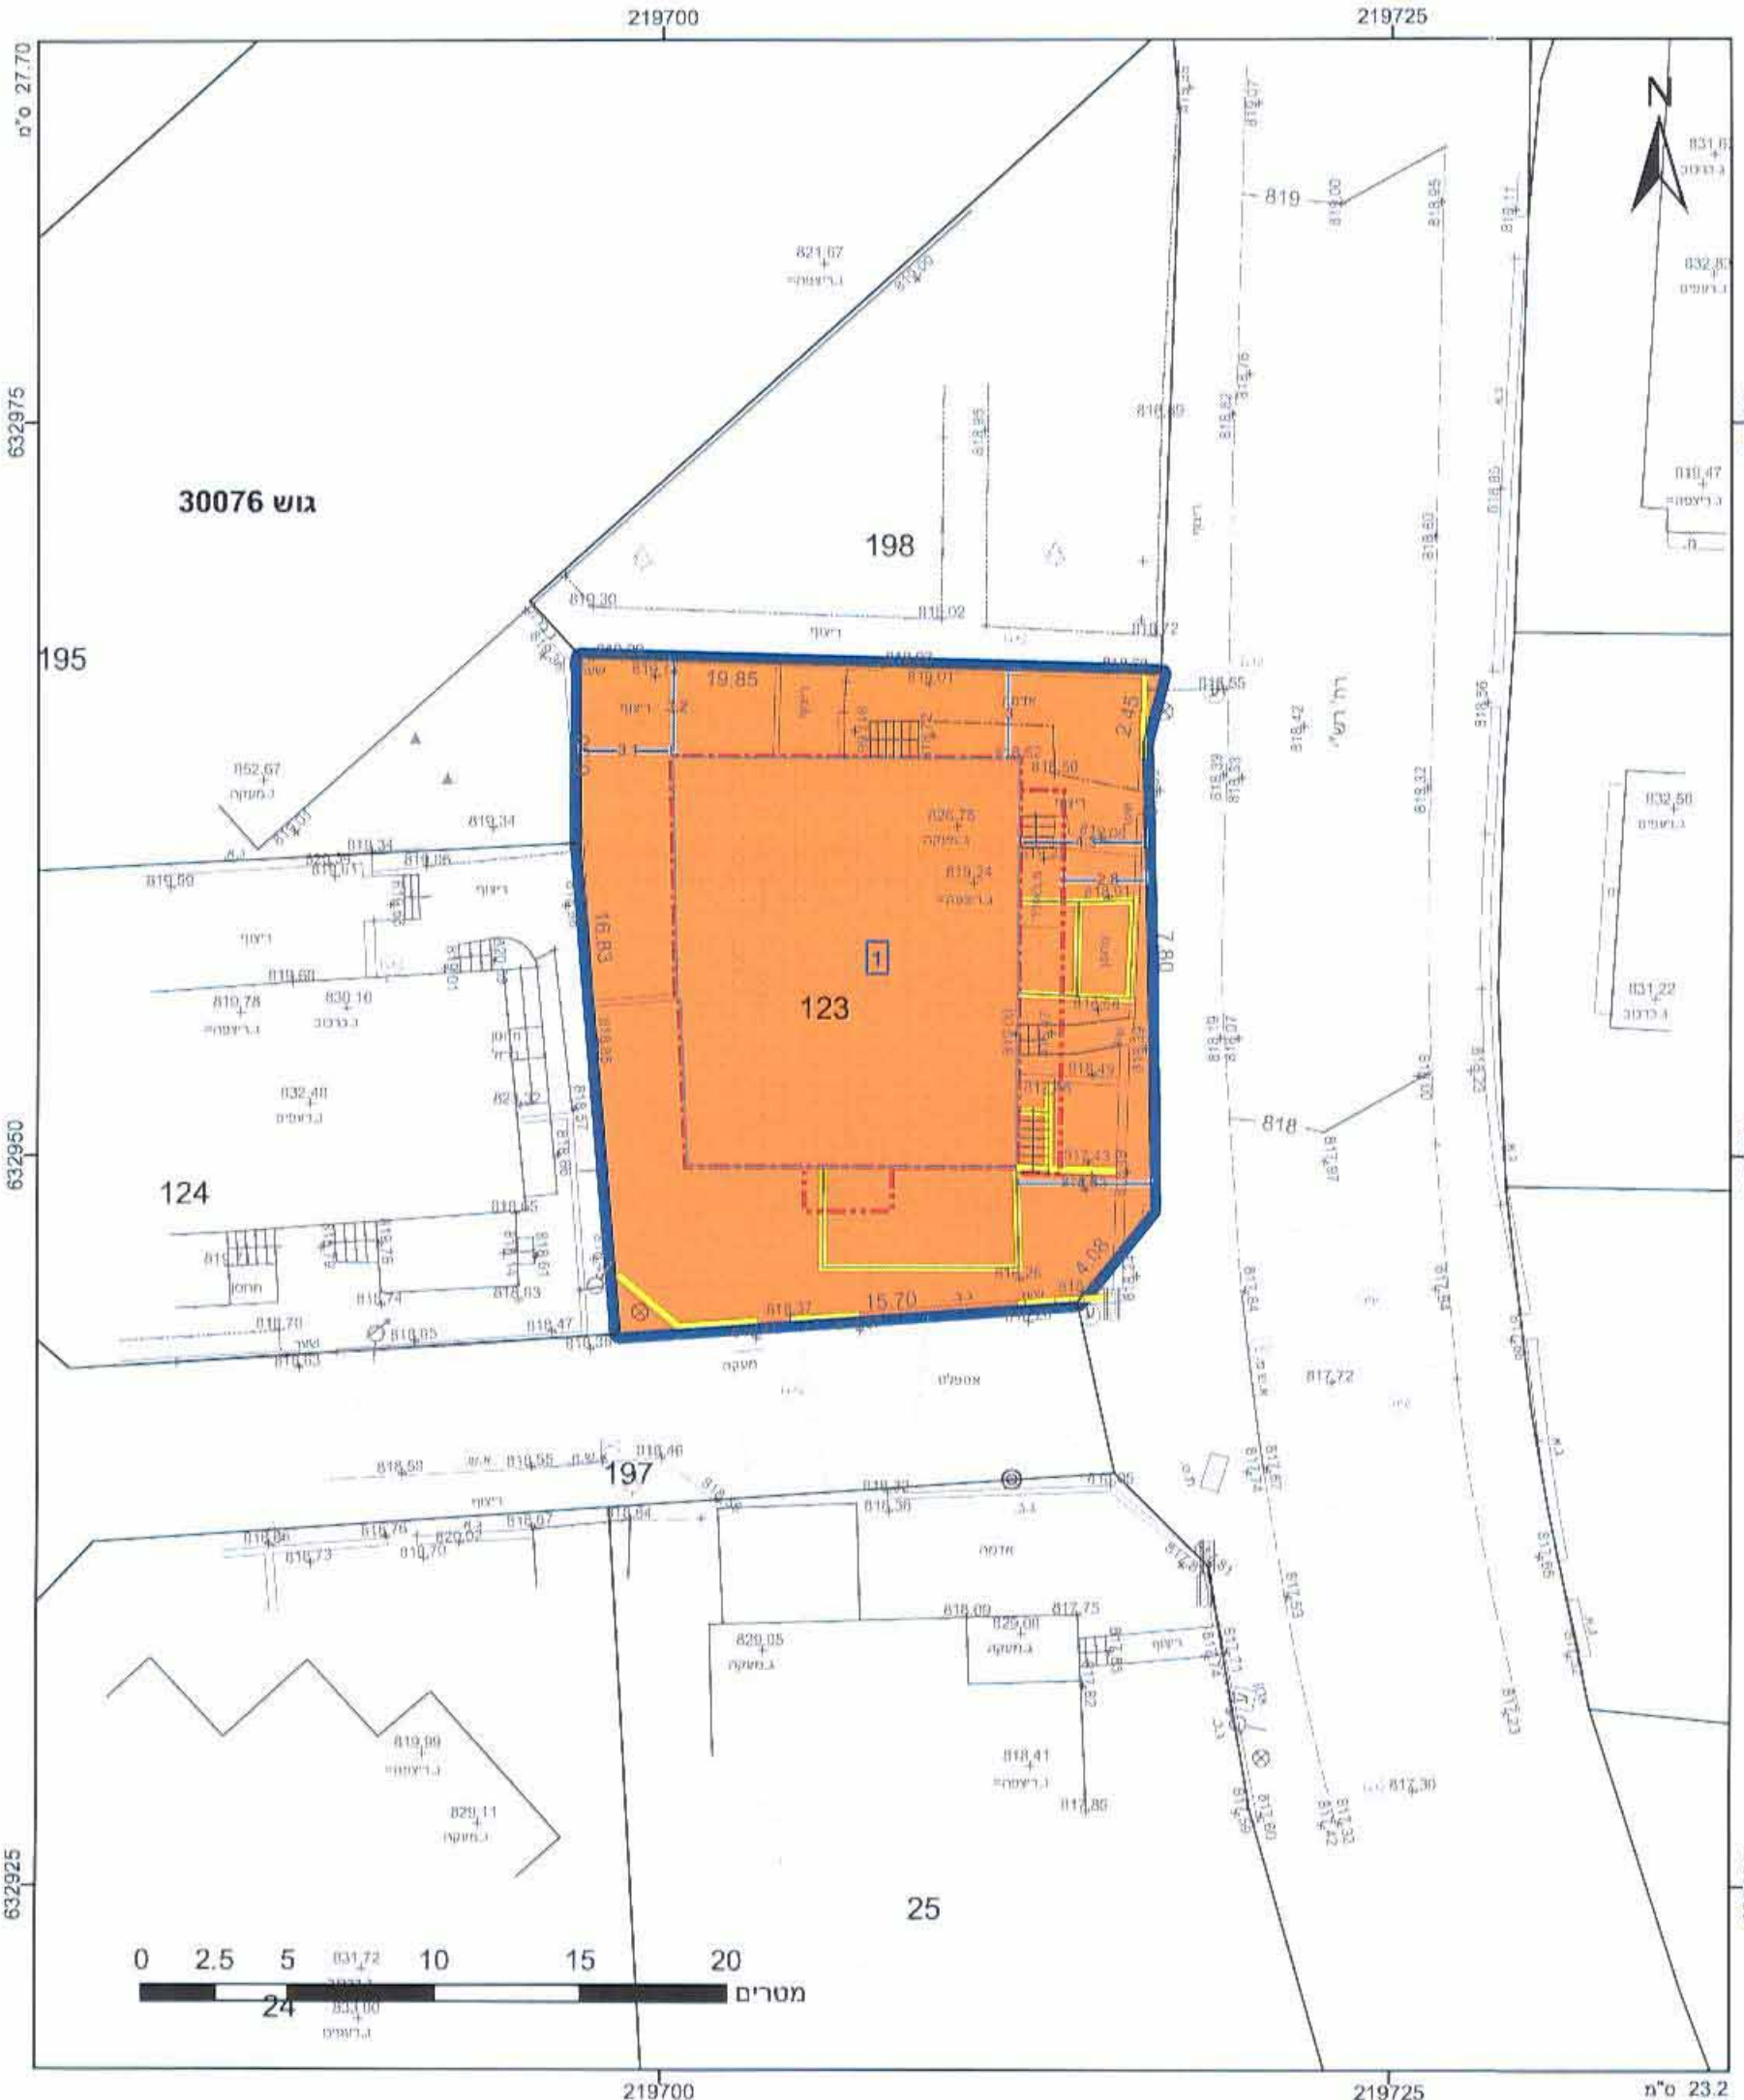

מקרא

גבול התכנית: 1
 גוש 1234
 מספר חלקה: 5

מספר חלקה: 1
 מספר גוש: 1234
 מספר תלוקה: 5
 מספר חלקה: 5

- מגורים ג
- קו-בנין
- קו בנין עילי
- להריסה-
- מידות

אישורים
 חותמת העדה המקומית

שם ותפקיד החותם

החוק חיצוני/חיצוני, התשכ"ה - 1965
משוד הפנים - מחוז ירושלים
 הוועדה המחוזית החליטה ביום: 26.13
לאשר את התכנית

התכנית לא נקבעה טעונה אישור השר
 התכנית נקבעה טעונה אישור השר

תאריך: 26.13
 נוייד הוועדה המחוזית

שם ותפקיד החותם

הריש מצהיר בזאת כי המפה הטופוגרפית/המצבית המהווה רקע לתכנית זו, נערכה על ידי ביום 28.11 והיא הוכנה לפי הוראות נוהל מב"ת ובהתאם להוראות החוק ולתקנות המרדדים שבתוקף, דיוק הקו הכחול והקדס הריש מודה אנליטית מלאה ברמת תצ"ר

מספר רישון: 502
 תאריך: 15/1/12

חוק התכנון והבנייה, התשכ"ה - 1965
 תכנית מתאר מקומית

מס' 101-0069955
תוספת 2 קומות עבור
תוספת 4 יח"ד ברח' רש"י
119, מקור ברוך.

תשריט מצב מוצע גיליון 1 מתוך 1

מחוז	ירושלים
מרחב תכנון מקומי	ירושלים
רשות מקומית	ירושלים
ישוב	ירושלים
תכנית בסמכות	מחוזית
איחוד וחלוקה	ללא איחוד וחלוקה
היתרים או הרשאות	תכנית שמטרתה ניתן להוציא היתרים או הרשאות
מונה תדפיס התשריט	6
מועד הפקה	09/06/2013
מהדורה	1
שלב	מילוי תנאים לתחילת תוקף
שטח התכנית	0.416 דונם
קנה מידה	1:250

שמות וחתומות*

מניש תכנית	דבקה יקוביץ	תאריך: 2/1/12
מניש תכנית	דוד קמפנינסקי	תאריך: 2/1/12
עורך ראשי	אורית שוהם (קליגור)	תאריך: 2/1/12

מדיניות

בעלי עניין בקרקע*

בעלים	אברהם מרדכי ברקוביץ	תאריך: 2/1/12
בעלים	דבורה אירל ברקוביץ	תאריך: 2/1/12
בעלים	בן יהודה דוד	תאריך: 2/1/12
בעלים	דבקה יקוביץ	תאריך: 2/1/12
בעלים	שינדל יקוביץ	תאריך: 2/1/12
בעלים	עומר כהן	תאריך: 2/1/12

טבלת גושים וחלקות*

מספר גוש	חלק	מספרי חלקות בשלמותן	מספרי חלקות בחלקיותן
30076	חלק	123	

לפירוט נוסף יש לפנות להוראות התכנית

תרשים התמצאות 1:1250

