



מצב מאושר
קנ"מ 1:1250

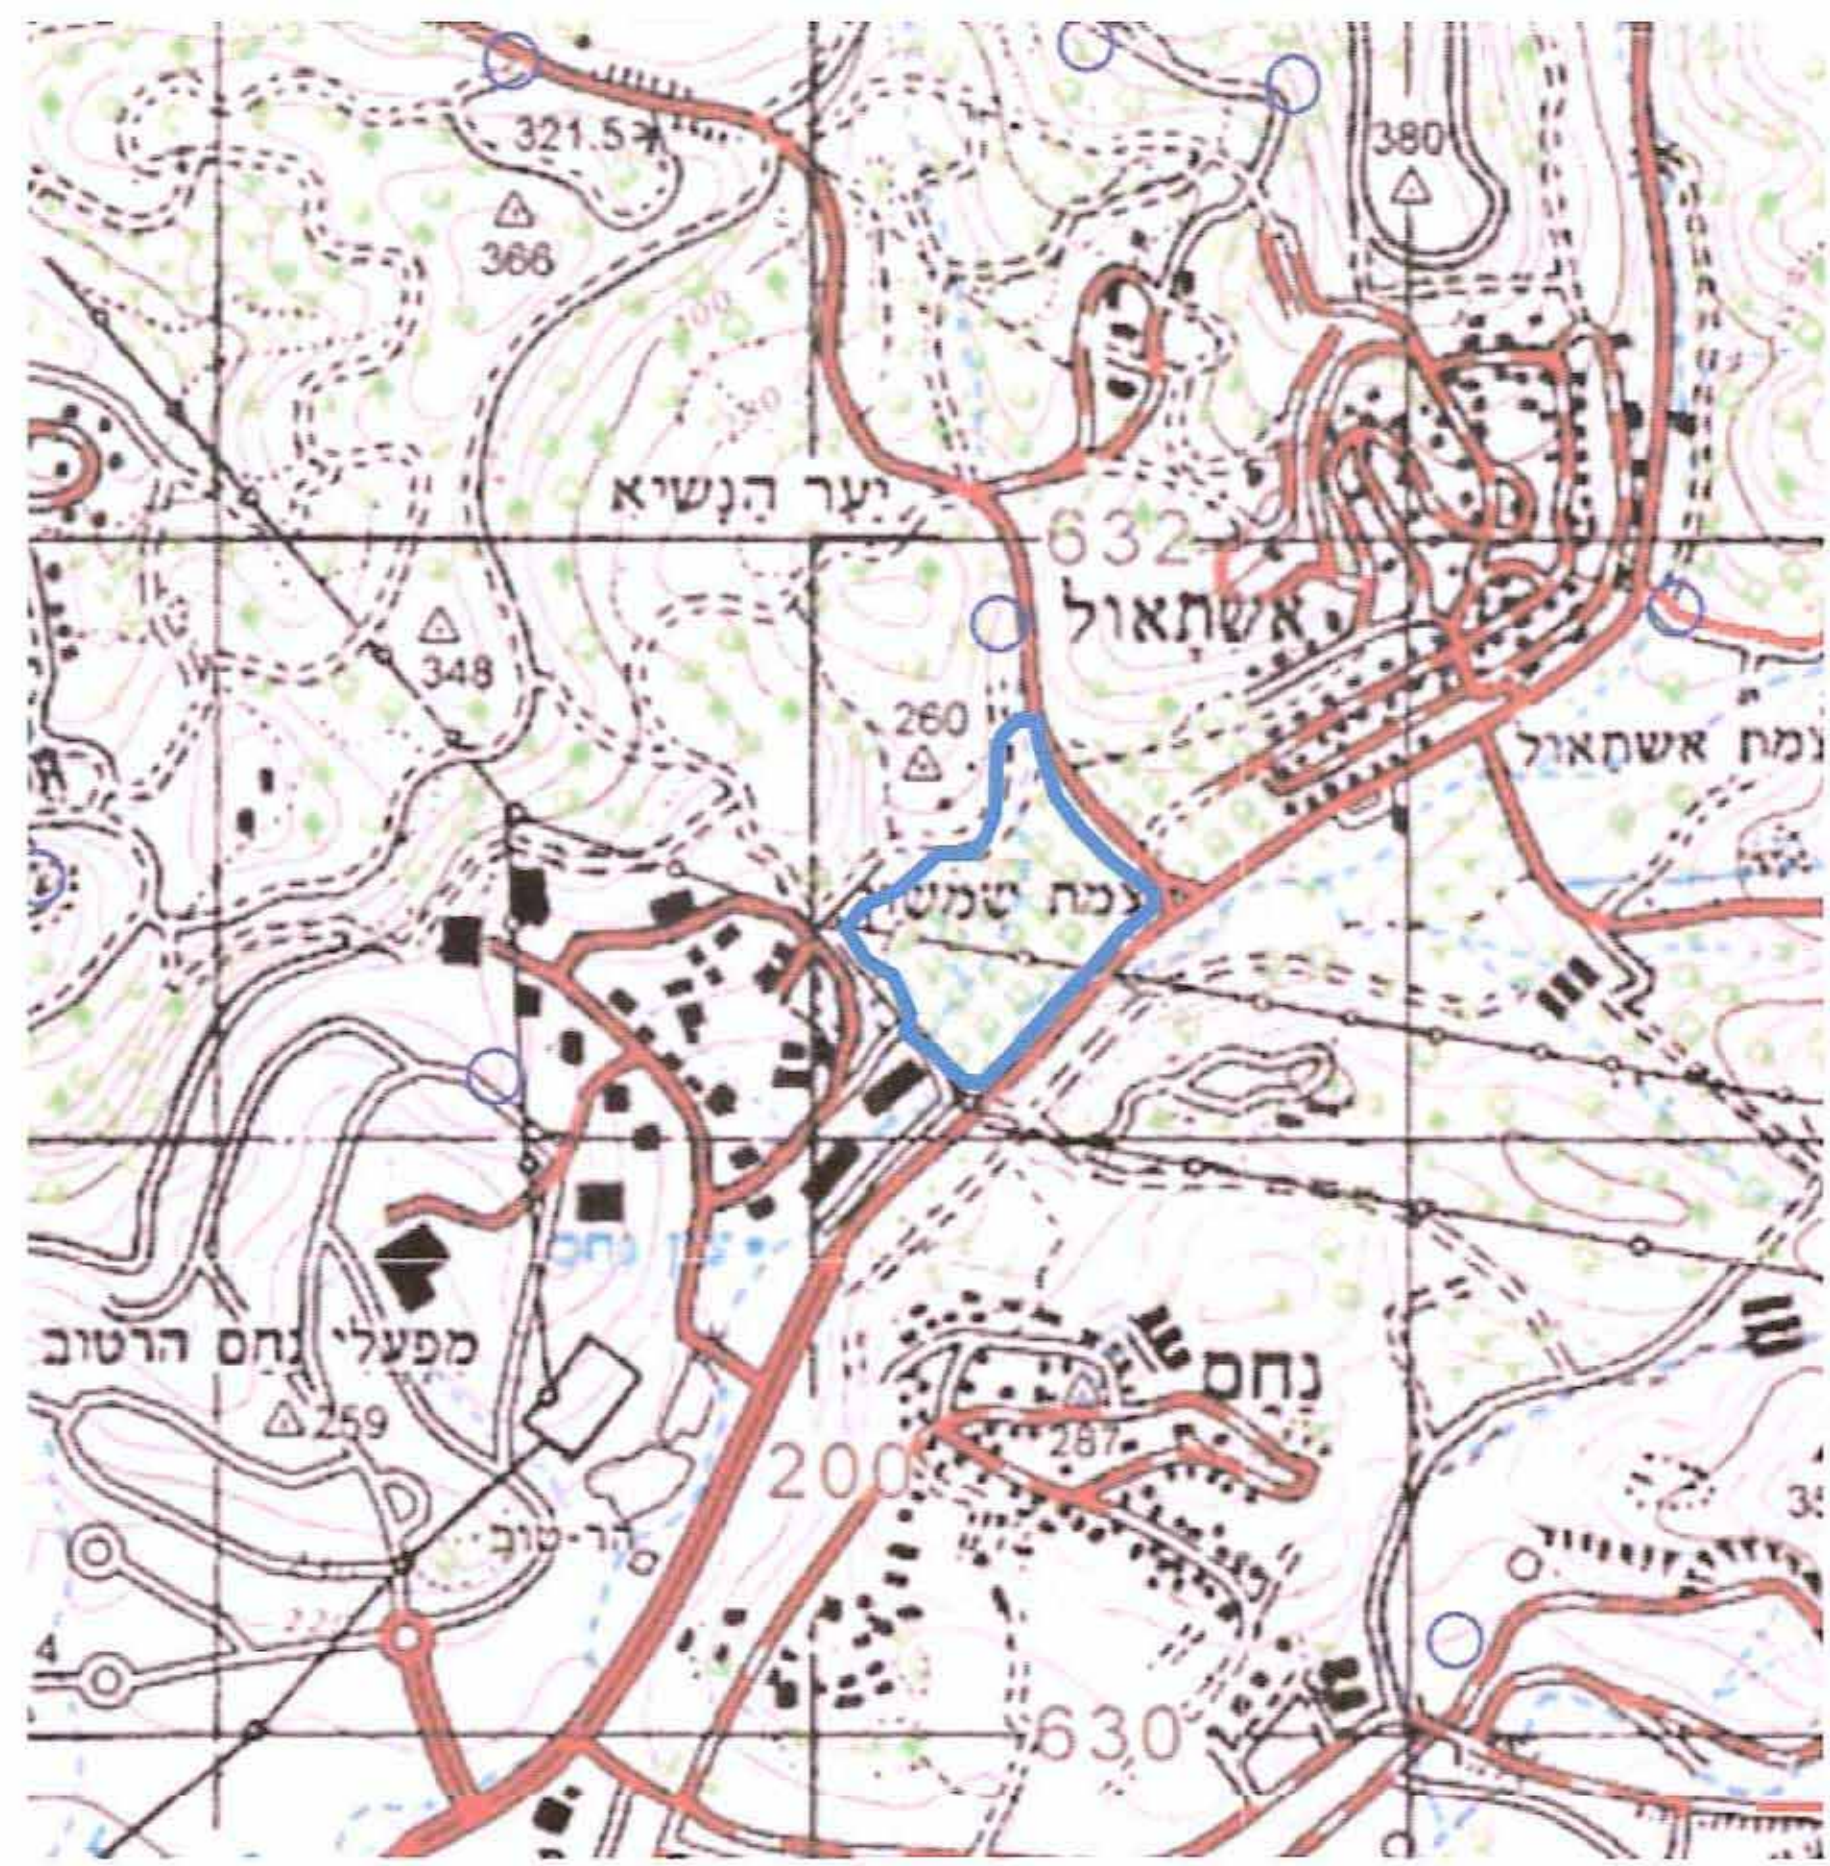

תַּרְשִׁיִּים סְבִיבָה

1:5000 n.p.

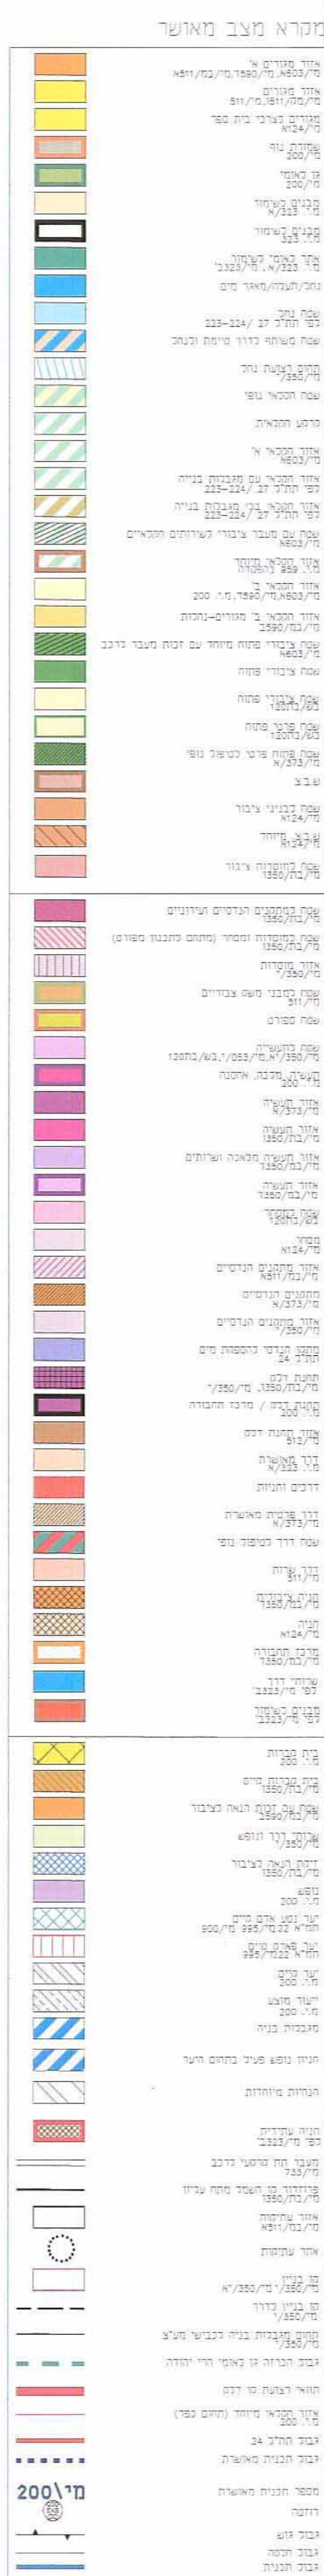

תרשים התמצאות (תצ"א)

תכנית מס' חי / מק / 350 / י 1

ערך חדש באזור התעשייה, אשתאול

כנית מתאר מקומית הכוללת הוראות של תכנית מפורטת

נשריט

איחוד וחלוקה	סמכות ראשית	אופי התכנית
בהסכמת הבעלים	ועדה מקומית	תכנית שניתן מכוחה לחוציא היתרים

מחזור : ירושלים
מרחב תכנון מקומי : מטה יהודה
רשות מקומית : מטה יהודה
שטח התכנית : 110,211 מ"ר
קנה מידה: 1 : 1250

גושים וחלקות בתכנית:

גוש	סוג הגוש	חלקות בשלמותן	חלקי חלקות
29627	מוסדר	-	7-6-5
29632	מוסדר	-	1,2,4,5,7,8
			ועד מקומי 1971

חותמות מוסד התכנון

01.11.2012 : תאריך מהדורה : 03 מלב: מתן תוקף

שמות וצתימות :

פארק מסחר ותעשייה		מחנה	פארק מסחר ותעשייה אשכול בע"מ	דס ומגיש התכנית
אשכול בע"מ an 513904197		מחנה	קרית המדע וז ירושלים	
דואר	info@ydb.co.il	טלפקס	02-9406001	טלפון
			02-9406000	

02-5318888	0056	דוא"ר	בעל הזכויות במקדח
בנין שטרי העיר יפו 216	ירושלים	מינהל מקדמי ישראל	
		חשבות:	

יואל 71 אדריכלים ובנו ערים 33 ירושלים 02-6221625	יואל 71 אדריכלים ובנו ערים 33 ירושלים 02-6221893	עורך התכנית
---	---	-------------

מז: קבוצת דסחמפ	החומר	מועד
החומר: חיצורה 14, רמת-גן	מועד מוסמך דשיון מסי 570	מועד
03-7541000	03-7516356	דמי

04-12-2012

שבלת שטחים:

מצב האושר			מצב חוצע		
יעד	מילרד	%	יעד	מילרד	%
חסר	11,212	19.3	מסר	21,412	19.3
עשה	21,718	19.5	העשה	21,718	19.5
עקב העשית	19,018	17.1	מקרה העשית	19,018	17.1
רורן דרר (מילרד)	4,058	3.6	מסור, המבורר ומיירות	4,058	3.6
תחנת העשית	4,107	3.6	תחנת העשית	4,107	3.6
מסודות (אם יפרי גביה)	5,952	5.2	מסודות	5,952	5.2
שטח יצורית תחום	9736	8.7	שטח יצורית תחום	9736	8.7
שטח יצורית תחום	24,250	23	שטח יצורית תחום	24,250	23
שטח יצורית תחום	8,507	8.3	שטח יצורית תחום	8,507	8.3
שטח יצורית תחום	110,211	100	שטח יצורית תחום	110,211	100