

מקרא


מבנים ומוסדות ציבור
מגרש המחולק לתאי שטח
קו-בנין
מידות

מקרא
כביש
צריף/סככה/מחסן
אספלט
אבן שפה
זרד עפר
גדר חוץ ו רשת
גדר אבן/קיר
גדר אבן/קיר גדר גדר גדר
שפת זרד
מדורן עליון/שפוע סבך
עץ
גובה גובה אופיינית
סל גובה שפוע (מ) 0.5
סל גובה רשת (מ) 0.5

מקרא מפת מדידה

מקרא
כביש
צריף/סככה/מחסן
אספלט
אבן שפה
זרד עפר
גדר חוץ ו רשת
גדר אבן/קיר
גדר אבן/קיר גדר גדר גדר
שפת זרד
מדורן עליון/שפוע סבך
עץ
גובה גובה אופיינית
סל גובה שפוע (מ) 0.5
סל גובה רשת (מ) 0.5

תרשים התמצאות - קנ"מ 1:5000

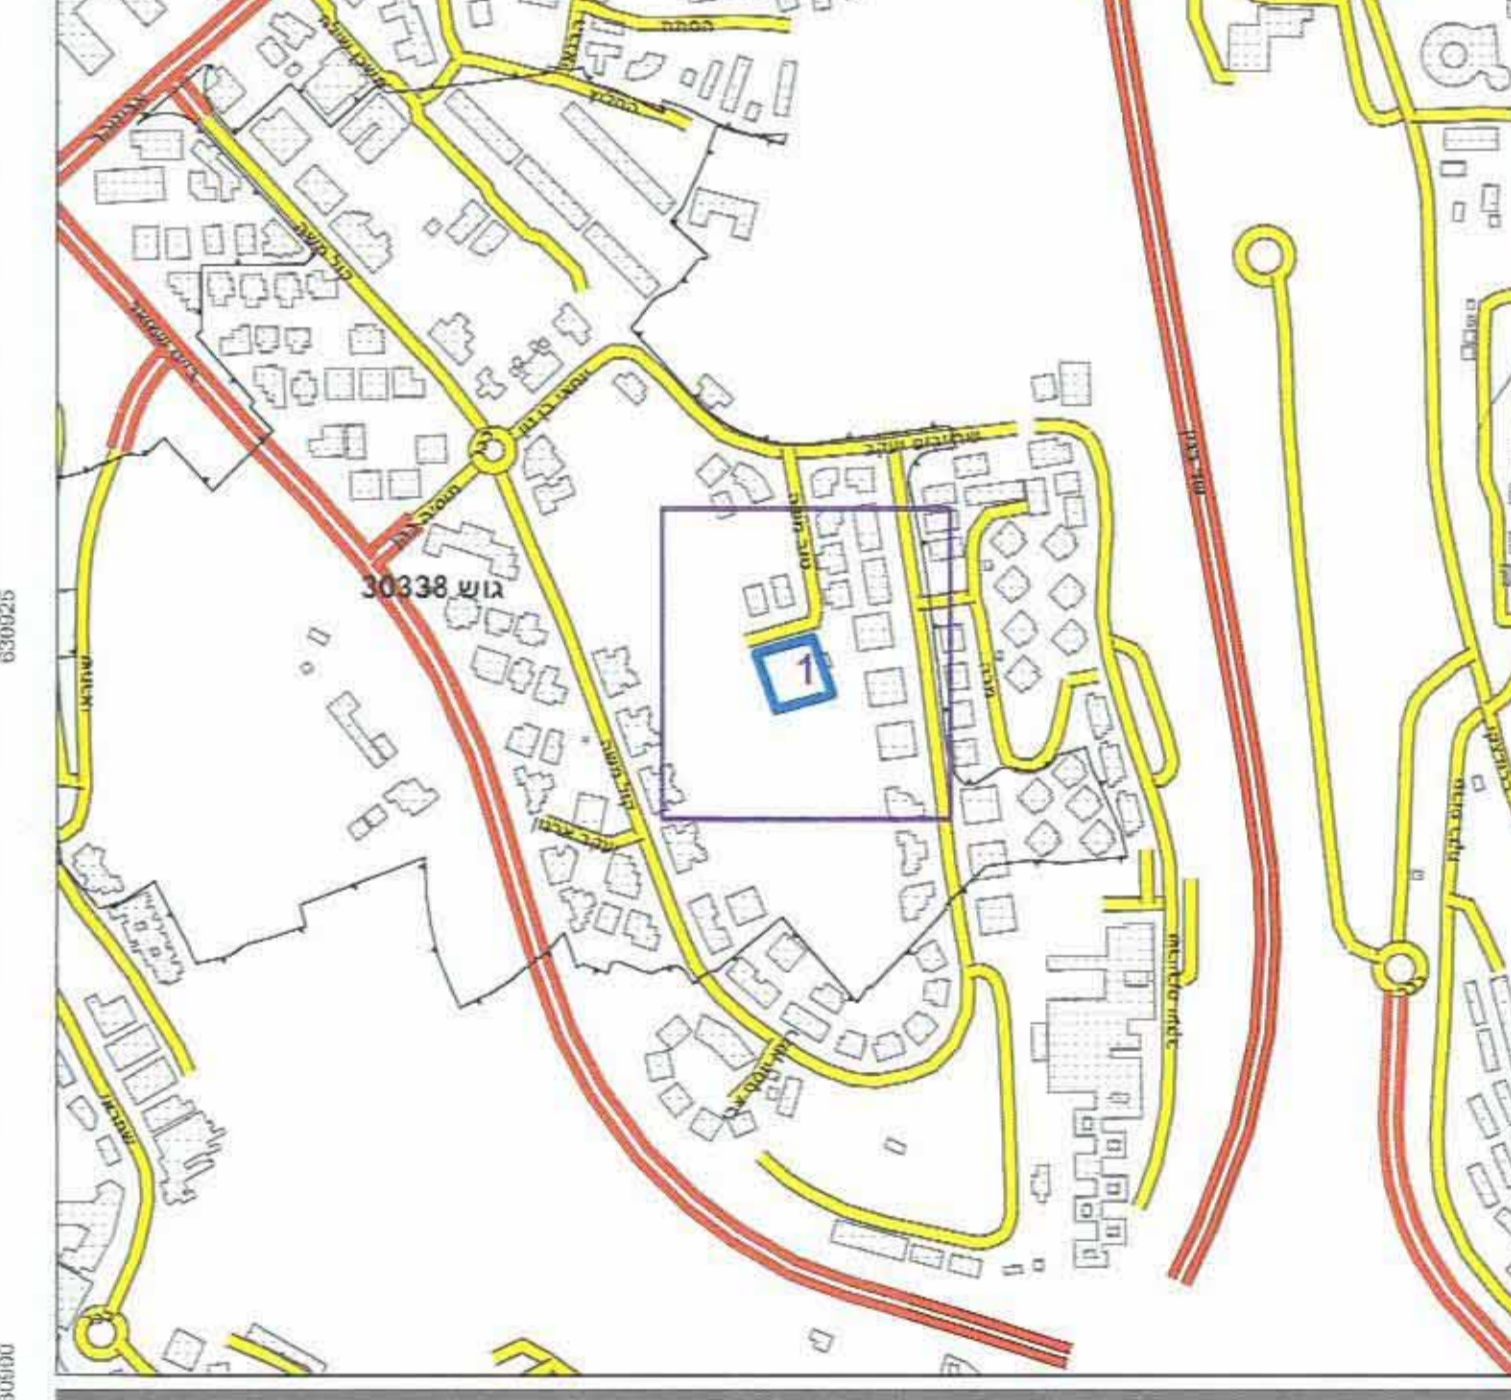

תרשים סביבה - קנ"מ 1:1250



חוק התכנון והבנייה, התשכ"ה - 1965
תכנית מתאר מקומית

מס' 101-0056192-101 תוספת גלריית עזרת נשים בבית כנסת קיים ברמת בית הכרם

תשריט מצב מוצע	גיליון 1 מתוך 1
מחוז	ירושלים
מרחב תכנון מקומי	ירושלים
רשות מקומית	ירושלים
ישוב	ירושלים
תכנית בסמכות	מחוזית
איחוד וחלוקה	לא איחד וחלקה
היתרים או הרשאות	תכנית שמכונה ניתן להציג היתרים או הרשאות
מונה תדפיס התשריט	9
מועד הפקה	30/01/2013
שלב	מילוי תאים למתן תוקף
שטח התכנית	1.501 דונם
שטח קנה מידה	1:250

הפקדה

שם ותפקיד החותם	שם ותפקיד החותם
שם ותפקיד החותם	שם ותפקיד החותם
שם ותפקיד החותם	שם ותפקיד החותם

שמות וחתימות*

מגיש התכנית	עמותת בית כנסת אשכנזי רמת בית הכרם
עורך ראשי	דב גליא
חתימה:	

בעלי ענין בקרקע*

בעלים	חתימה:
-------	--------

עיריית ירושלים
המסמך על כפיף היותו חשוד
התכנית על חתימתו ותקפותו
או היותו ציבורי/ממשלתי/מבצע

20.3.13
תאריך

טבלת גושים וחלקות*

מספר גוש	מספר חלקה	מספר חלקות	מספר חלקות
30338	285	285	285

לפירוט נוסף יש לפנות להוראות התכנית
הריני מצהיר בזאת כי המפה הטופוגרפית/המצבית/המחזורית המהווה רקע לתכנית זו, נערכה על ידי ביום 21.6.2011 והיא הוכנה לפי הוראות נוהל מבא"ת ובהתאם להוראות החוק ולתקנות המודדים שבתוקף דיוק הקו הכחול והקדסטור.
מדידה אנליטית מלאה ברמת תצ"ר

שם המודד: 588
מספר רשיון: חתימה
תאריך:

