




### מקרא

מגורים ג	מבנה להריסה	מחצית	קו עזר	להריסה	קו בנין תחתית/תת קרקעי	קו-בנין	עצים לעקירה
----------	-------------	-------	--------	--------	------------------------	---------	-------------

### מקרא מפת מדידה

מבנה	צד/קו/סכנת/התחמה	אופק	אבן שפה	דוד עפר	גדר חצי רשת	גדר סגורה	גדר גבול/קו גבול/גדר גבול	עמדת נאוי	מדור/ערוץ/שיפוע מבני	גובה מבוטא/אופייני	שטח ביטוח	שטח נידב	שטח נידב	גובה המטר
------	------------------	------	---------	---------	-------------	-----------	---------------------------	-----------	----------------------	--------------------	-----------	----------	----------	-----------

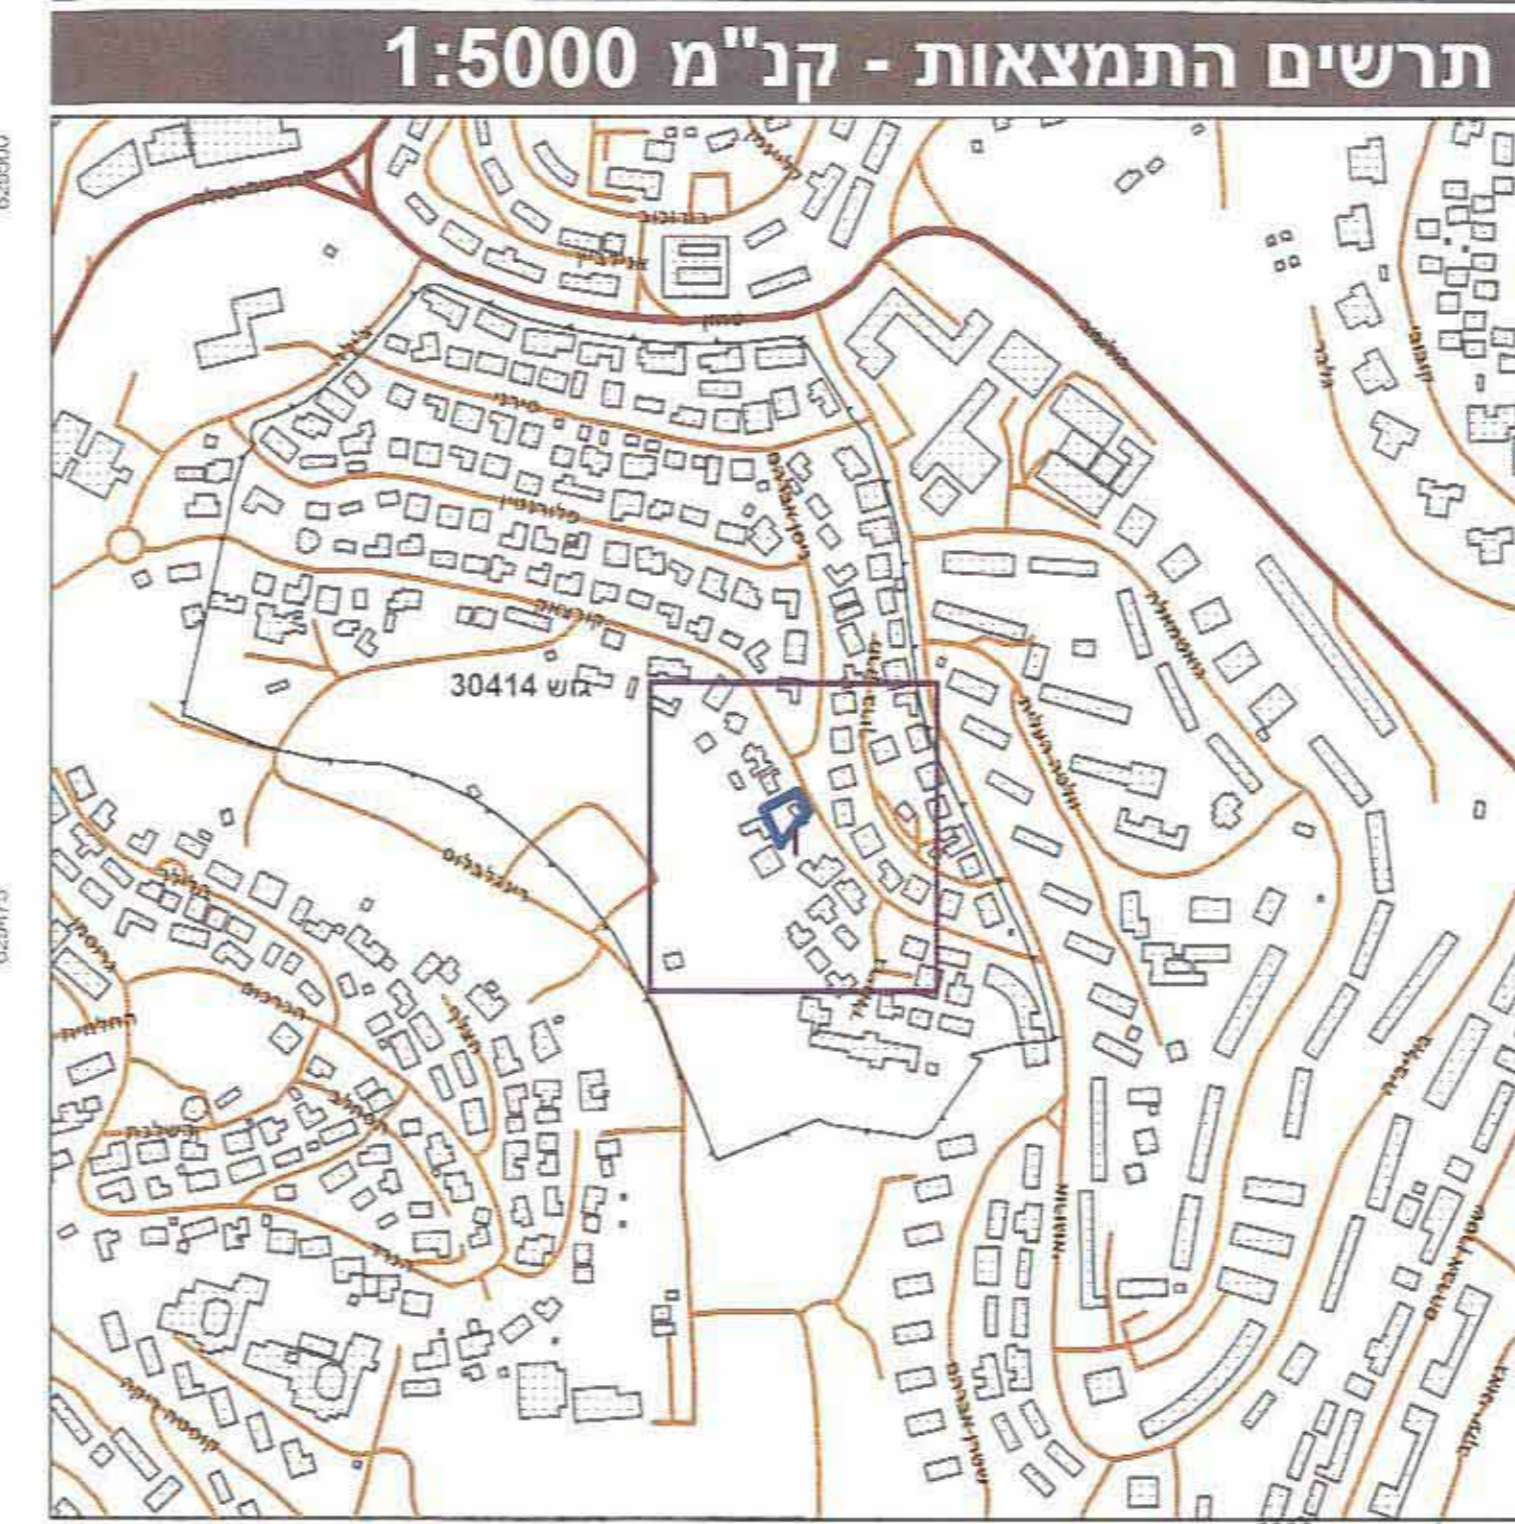

חוק התכנון והבנייה, התשכ"ה - 1965  
תכנית מתאר מקומית

**מס' 101-0066670**  
**הקמת בניין חדש למגורים ברח' אברהם ניסן 14, קרית יובל, ירושלים**

תשריט מצב מוצג	גיליון 1 מתוך 1
מחוז	ירושלים
מרחב תכנון מקומי	ירושלים
רשות מקומית	ירושלים
ישוב	ירושלים
תכנית בסמכות	מחוזית
איחוד וחלוקה	ללא איחוד וחלוקה
היתרים או הרשאות	תכנית שמטוחה ניתן להציג היתרים או הרשאות
מונה תדפיס התשריט	13
מועד הפיקה	29/04/2013
שלב	מרהדרה 1
שטח התכנית	0.518 דונם
אישורים	קנה מידה 1:250

### הפקדה

שם תפקיד החותם	שם ותפקיד החותם
הותמת העדה המקומית	הותמת העדה המקומית

### שמות וחתימות\*

מגיש התכנית	מכלוף עידן
עורך ראשי	עמית מנדל
ז"מ	מכלוף עידן

### בעלי ענין בקרקע\*

בעלים	אין אין
חוכר	תאגיד קרן קיימת לישראל
חוכר	נפתלי וולף
חוכר	שרה וולף הנדה
חוכר	מרדכי כהן
חוכר	אליהו לוסיגמן
חוכר	עופרה לוסיגמן
חוכר	מכלוף עידן

### טבלת גושים וחלקות\*

מספר גוש	30414
חלק	115
מספר חלקות	בשלתמות
מספר חלקות	בשלתמות

לפרטים נוספים יש לפנות להוראות התכנית.  
הריני מצהיר בזאת כי המפה הטופוגרפית/המצבית המהווה רקע לתכנית זו, נערכה על ידי ביום 10.03.2011 והיא הוכנה לפי הוראות נוהל מב"ת ובתאמת להוראות החוק ולתקנות המודדים שבתוקף. דיוק הקו הכחול והקו הסגור.  
מדידה אנליטית מלאה ברמת תי"ר.  
שם המודד: מספר רישון: הת"מה: תאריך:

