


מצב מאושר ותכנית 17155 (מופקדת)
ק"מ 1:1250

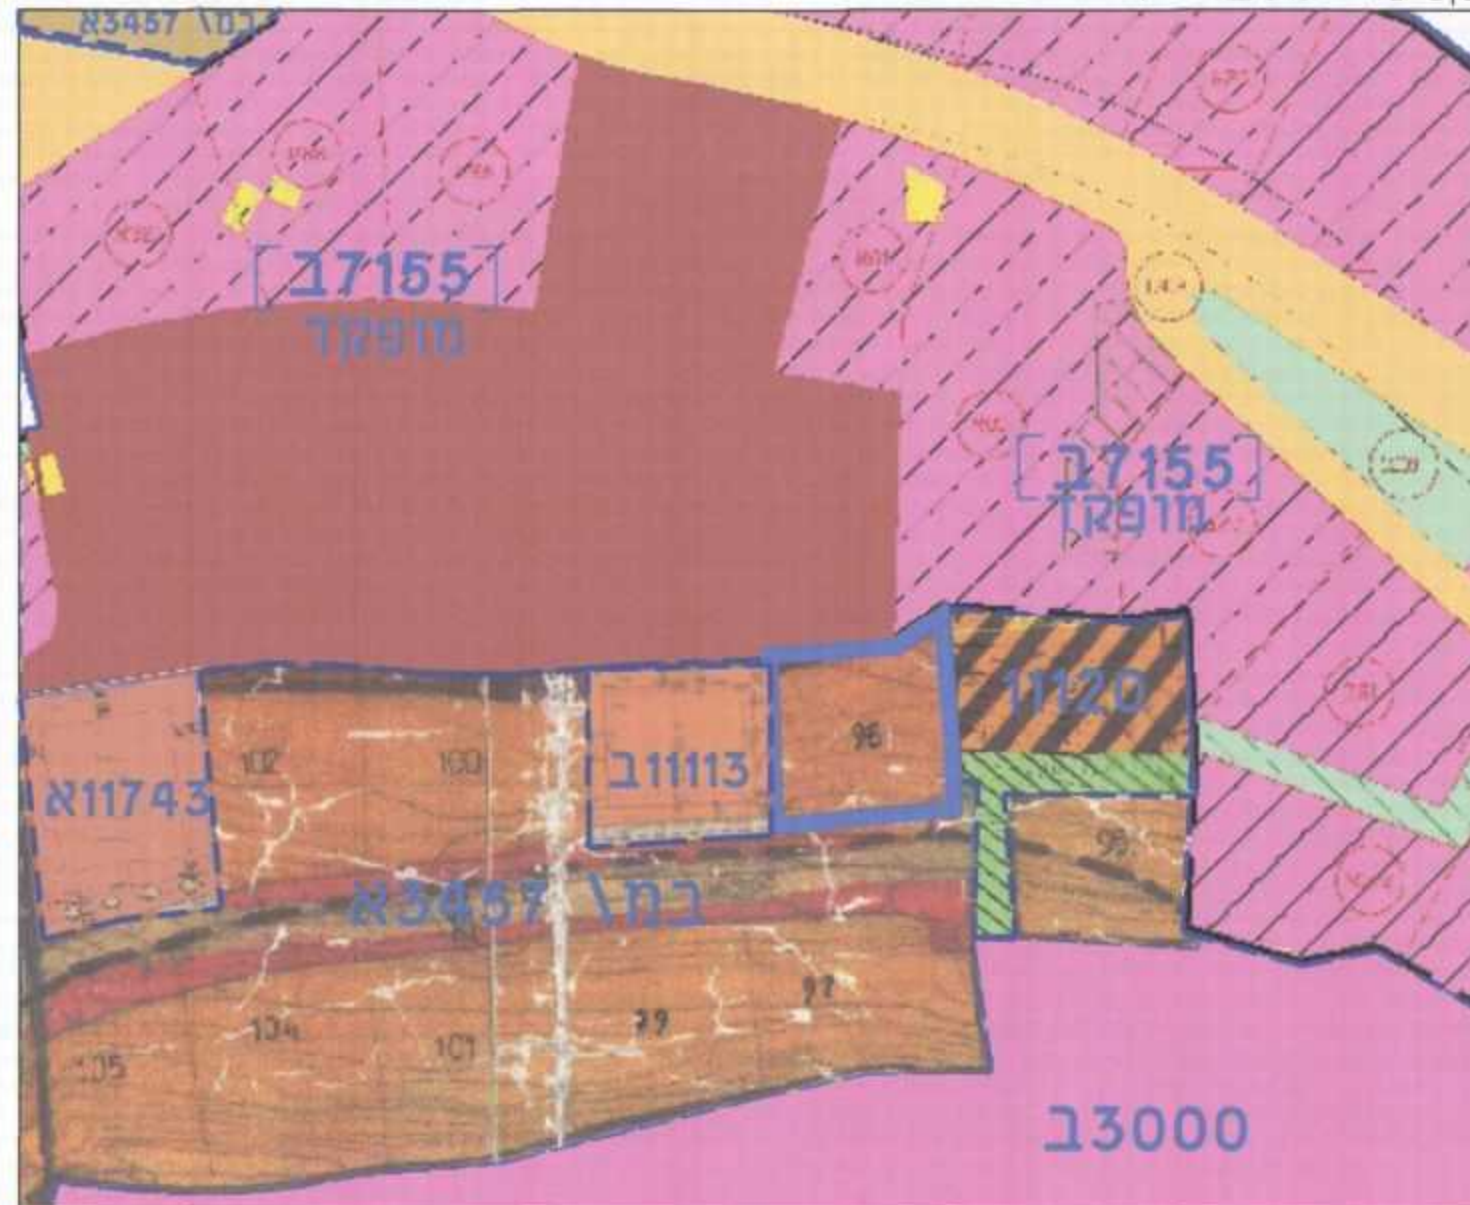

תרשים המקום קנה מידה 1:2500



תרשים הסביבה קנה מידה 1:5000



תכנית מס' 10154

הריסת בניין קיים, והקמת בניין חדש
בשכי בית חנינה- ירושלים

תשריט

אישור וזולקה	ממכות ראשית	אופי התכנית
לא איחוד וזולקה	ועדה מוזרית	תכנית שניתן לזכור להוציא רותרים

מחוז: ירושלים
מחוז תכנון מקומי: ירושלים
רשות מקומית: עיריית ירושלים
מיקום התכנית: בית חנינה
שטח התכנית: 835.0 מ"ר
קנה מידה: 1:250

גושים וחלקות בתכנית:	נוש	טוב הגוש	חלקות בשלמותן	חלקי חלקות
	30614	לא מוסדר	96	

שלב: מתן תוקף מהודרה: 1 תאריך: 21/05/2014
חותמות מוסד התכנון:

חוק התכנון והבניה, התשכ"ה 1965
החוקת אשורה ע"י שר הפנים ביום 28.12.2014
משרד הפנים - מחוז ירושלים
הועדה המקומית לתכנון ובניה
לשכת היכנון מרחז-ים
לשכת היכנון מרחז-ים
מנהל תכנון ובניה
מנהל תכנון ובניה

שמות וזהימות:

יוזם התכנית	איתן אבו רמילה בית חנינה ירושלים טל: 054-3416433
-------------	---

בעל הזכויות בפרט	איתן אבו רמילה בית חנינה ירושלים טל: 054-3416433
---------------------	---

מניש התכנית	איתן אבו רמילה בית חנינה ירושלים טל: 054-3416433
-------------	---

עורך התכנית	חיים ישראלי אדריכל טל: 02-6285095
-------------	---

מודד	חיים ישראלי אדריכל טל: 02-5838502
------	---


הריני מצויר בואת כי מידות המפה והמדידות. המדידות נעשו על פי תוכנית זו, וערכה על ידי ביום 13-04-25 והיא רכבה לפי הוראות נוהל תכנון ובניה ובראש דורארת חוקים ולתקנות מועדית שבתוקף, דיוק והקו הכחול והקדמט: מדידה אנליטית מלאה ברמת תצ"ר (כולל המו הכחול)

חודש: מאי
שם המודד: חיים ישראלי
מספר רשיון: 991
תאריך: 25/5/2014

מצב מאושר
קניימ 1:250

מקרא מצב מאושר

- גבול תכנית
- מספר תכנית מאשרת במ 13457
- גבול שטח נזקקו מחדש לא אחד וזולקה מחדש
- דרך קיימת או מאשרת
- אזור מגורים 5 מיוחד
- שטח לגביני ציבור
- אזור מגורים מיוחד
- מעבר צבורי לזולכי רגל
- אזור בניה עד 2 קומות למגורים
- מגורים ג' קו בנין
- קו בנין תחתי
- מספר תא שטח
- נוש
- חלקה
- גבול חלקה
- בניין קיים
- רוחסה
- שטח אחר ארכיולוגי לפי תכנית מס' במ/ 13457

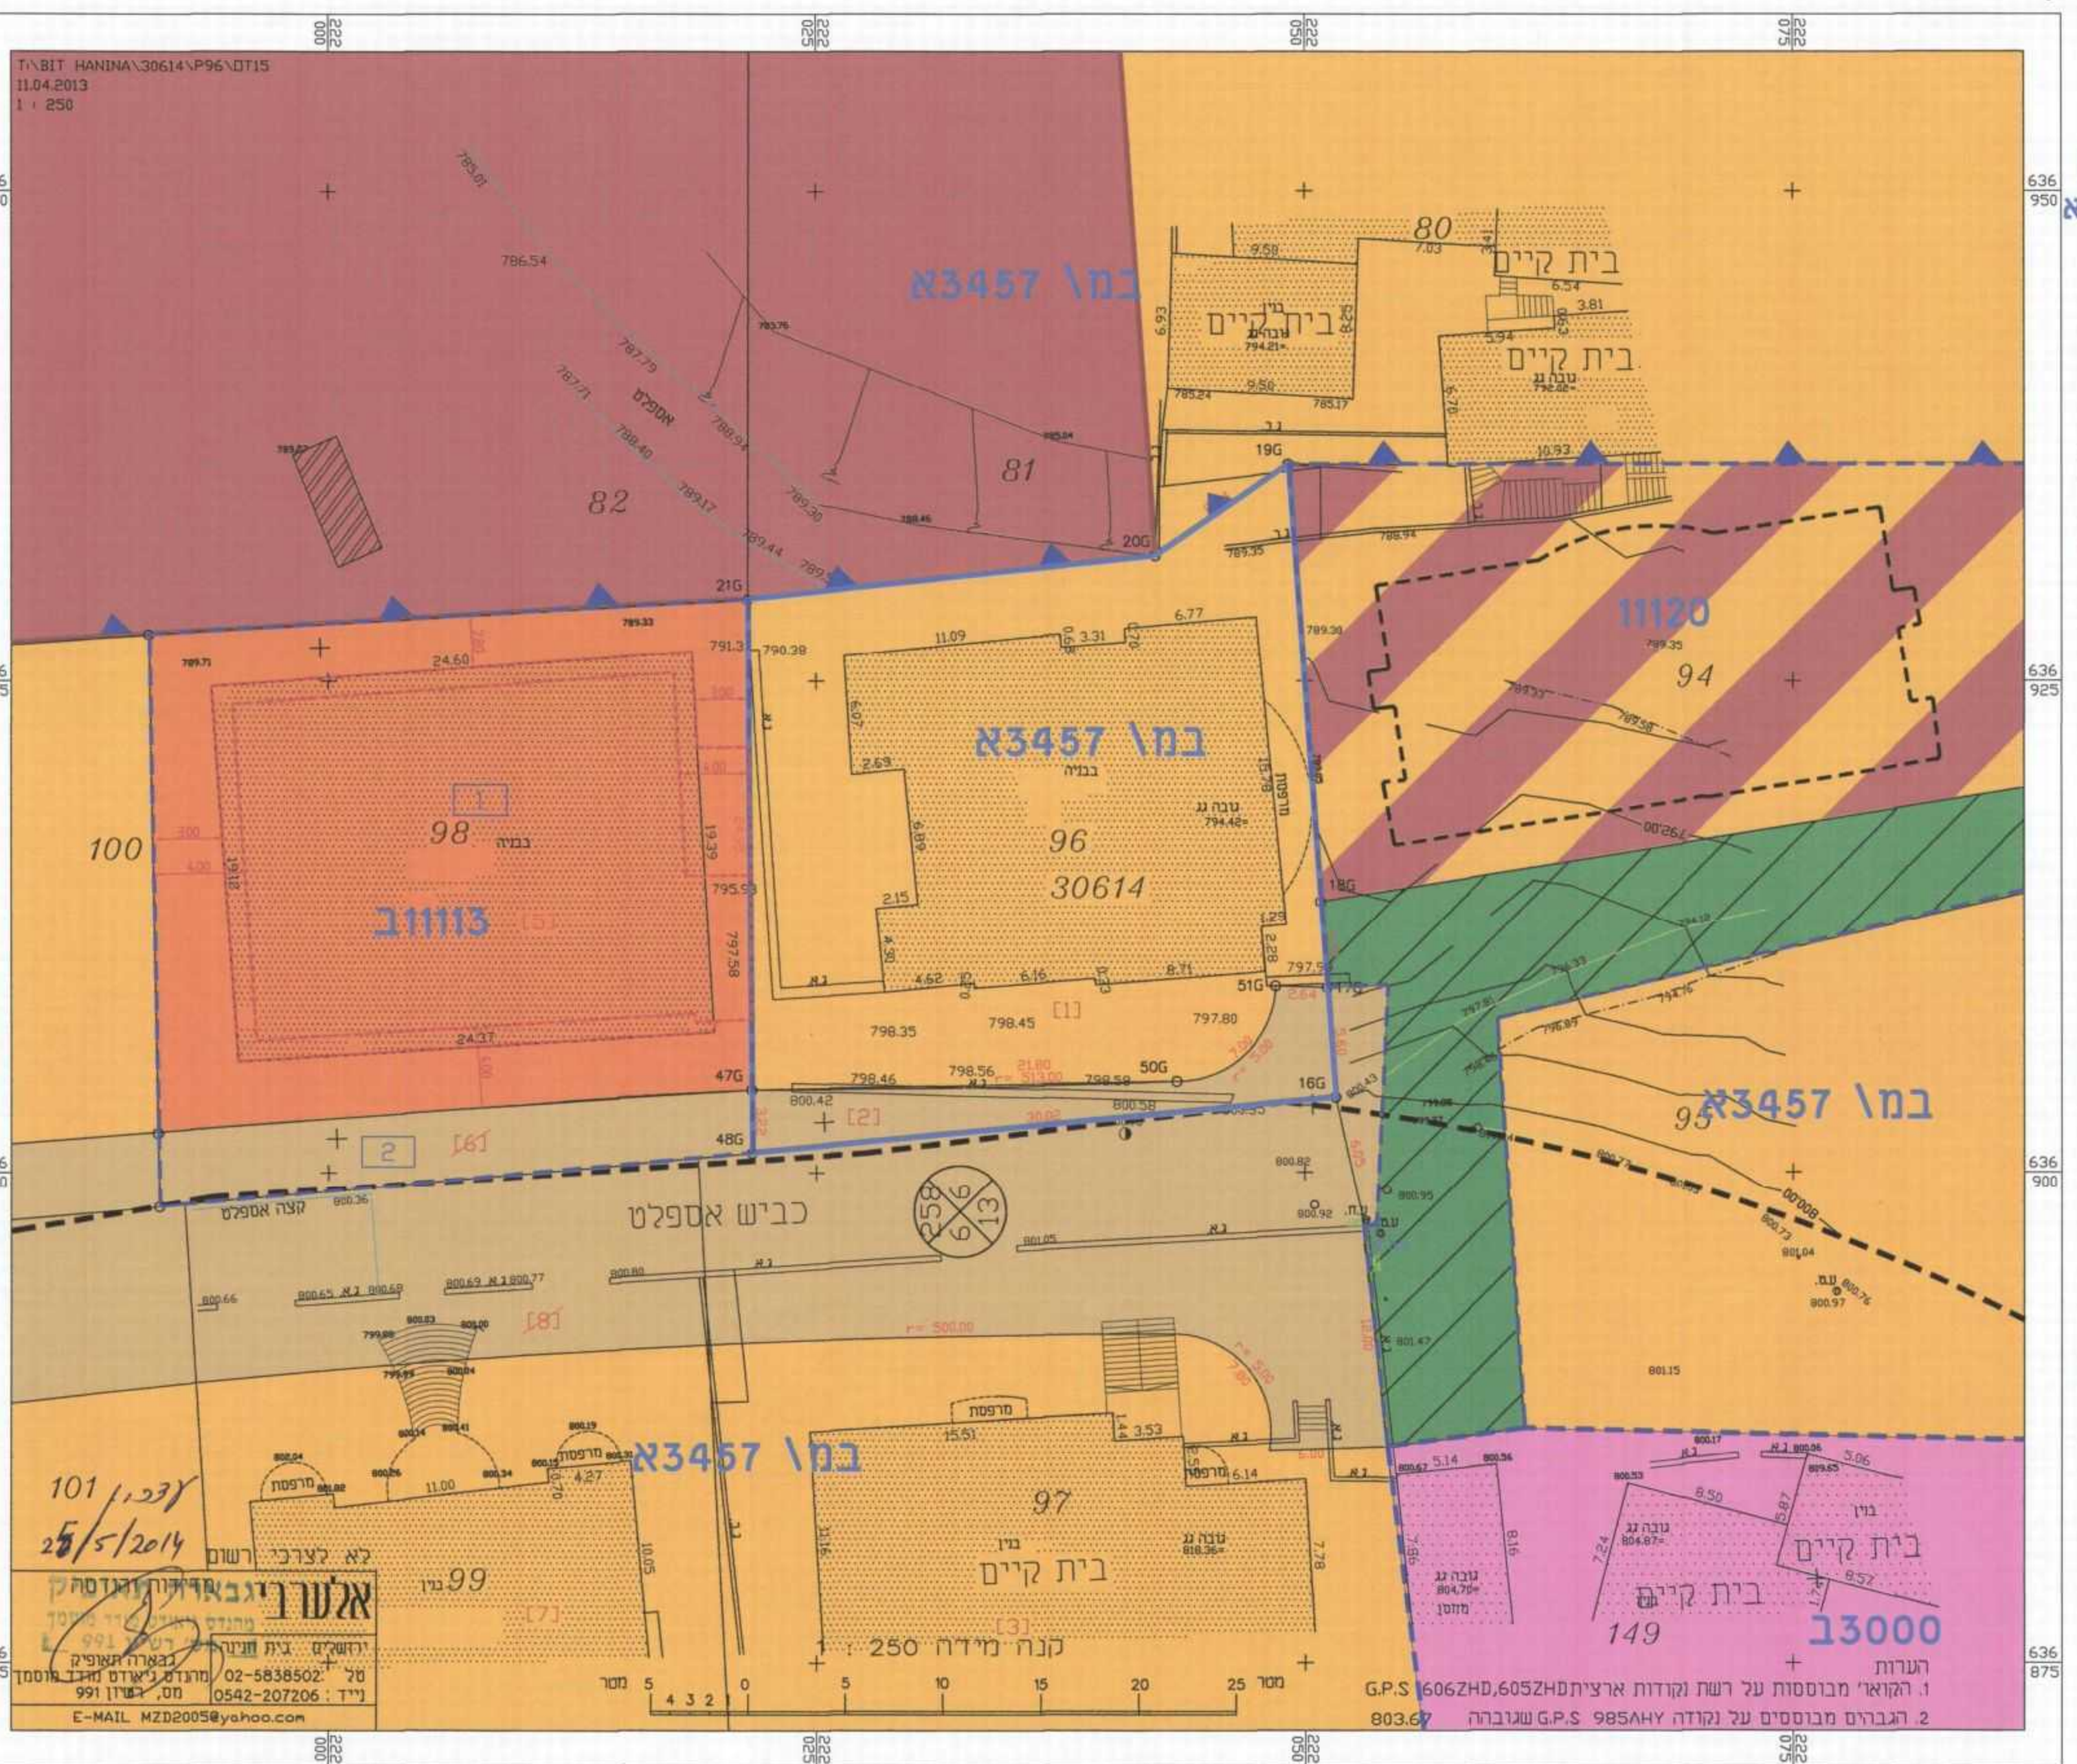

מצב מוצע
קניימ 1:250

מקרא מצב מוצע

- גבול תכנית
- מגורים ומבנים מוסדות ציבור
- דרך מאשרת
- גבול תא שטח
- מספר תא שטח
- קו בנין
- קו בנין תחתי
- לזריסה
- רוחסה
- נוש
- מספר חלקה
- גבול חלקה
- בניין קיים

