

מצב מאושר

קנ"מ 1:250




מחוז : ירושלים
נפה : ירושלים
עיר : ירושלים
שכונה : מקור ברוך
גוש : 30069 חלקה : 277
שטח החלקה : 0.141 ד'
הוכן עבוה
קנ"מ 1:250



הערות:
1. המדידה קשורה לרשת קואורדינטות ארצית ע"י נקודות GPS 8159YM, 2234RM
2. המדידה קשורה לרשת גבהים ארצית BM 801.59=2234RM


קנה מידה 1:250
0 5 10 15 20 25 מטר

מצב מאושר לפי תוכניות: 8844, תוכנית המתאר לירושלים מס' 62, 3598 א', 8549, 8409, 11180, 4121, 11194.

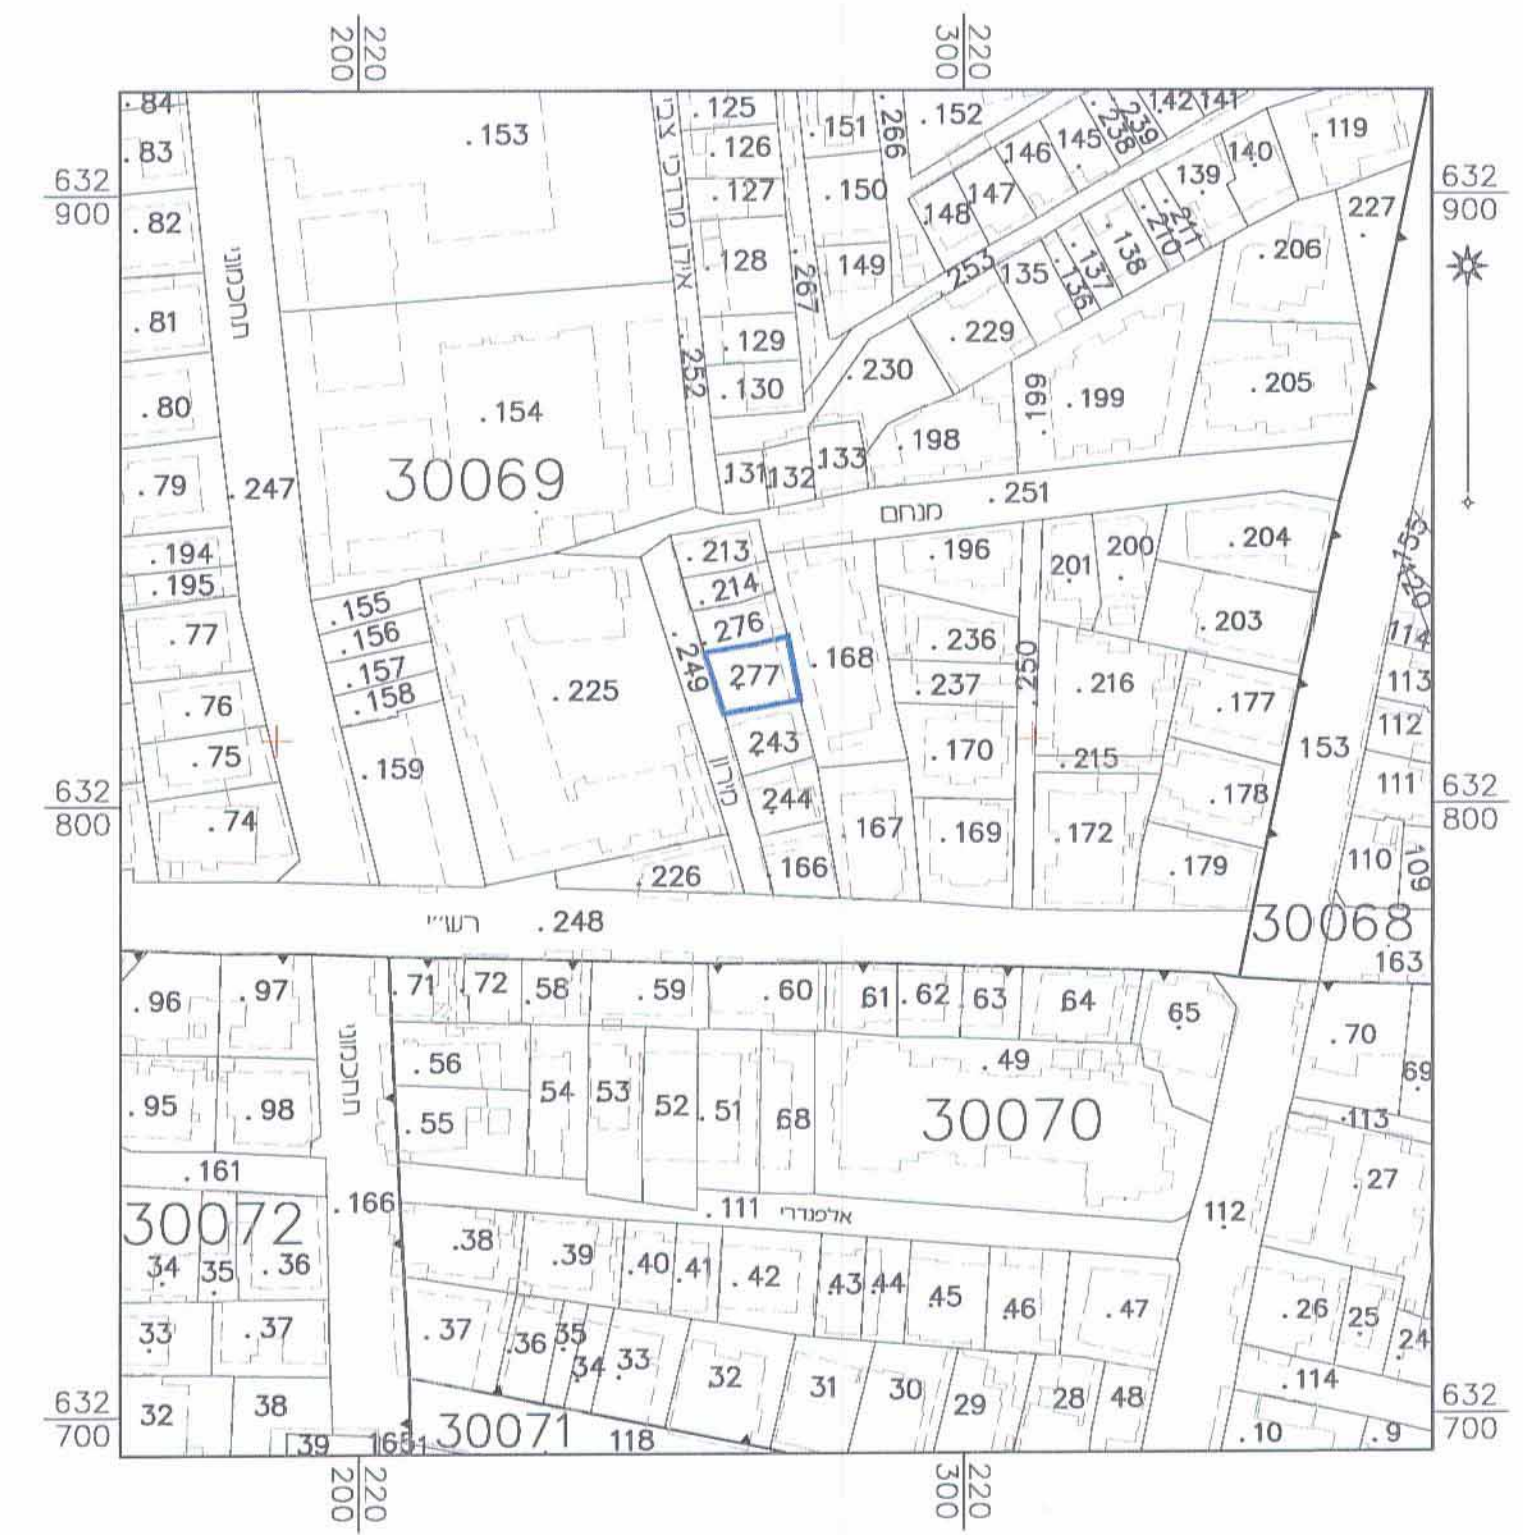

תרשים סביבה קרובה

קנ"מ 1:1,250

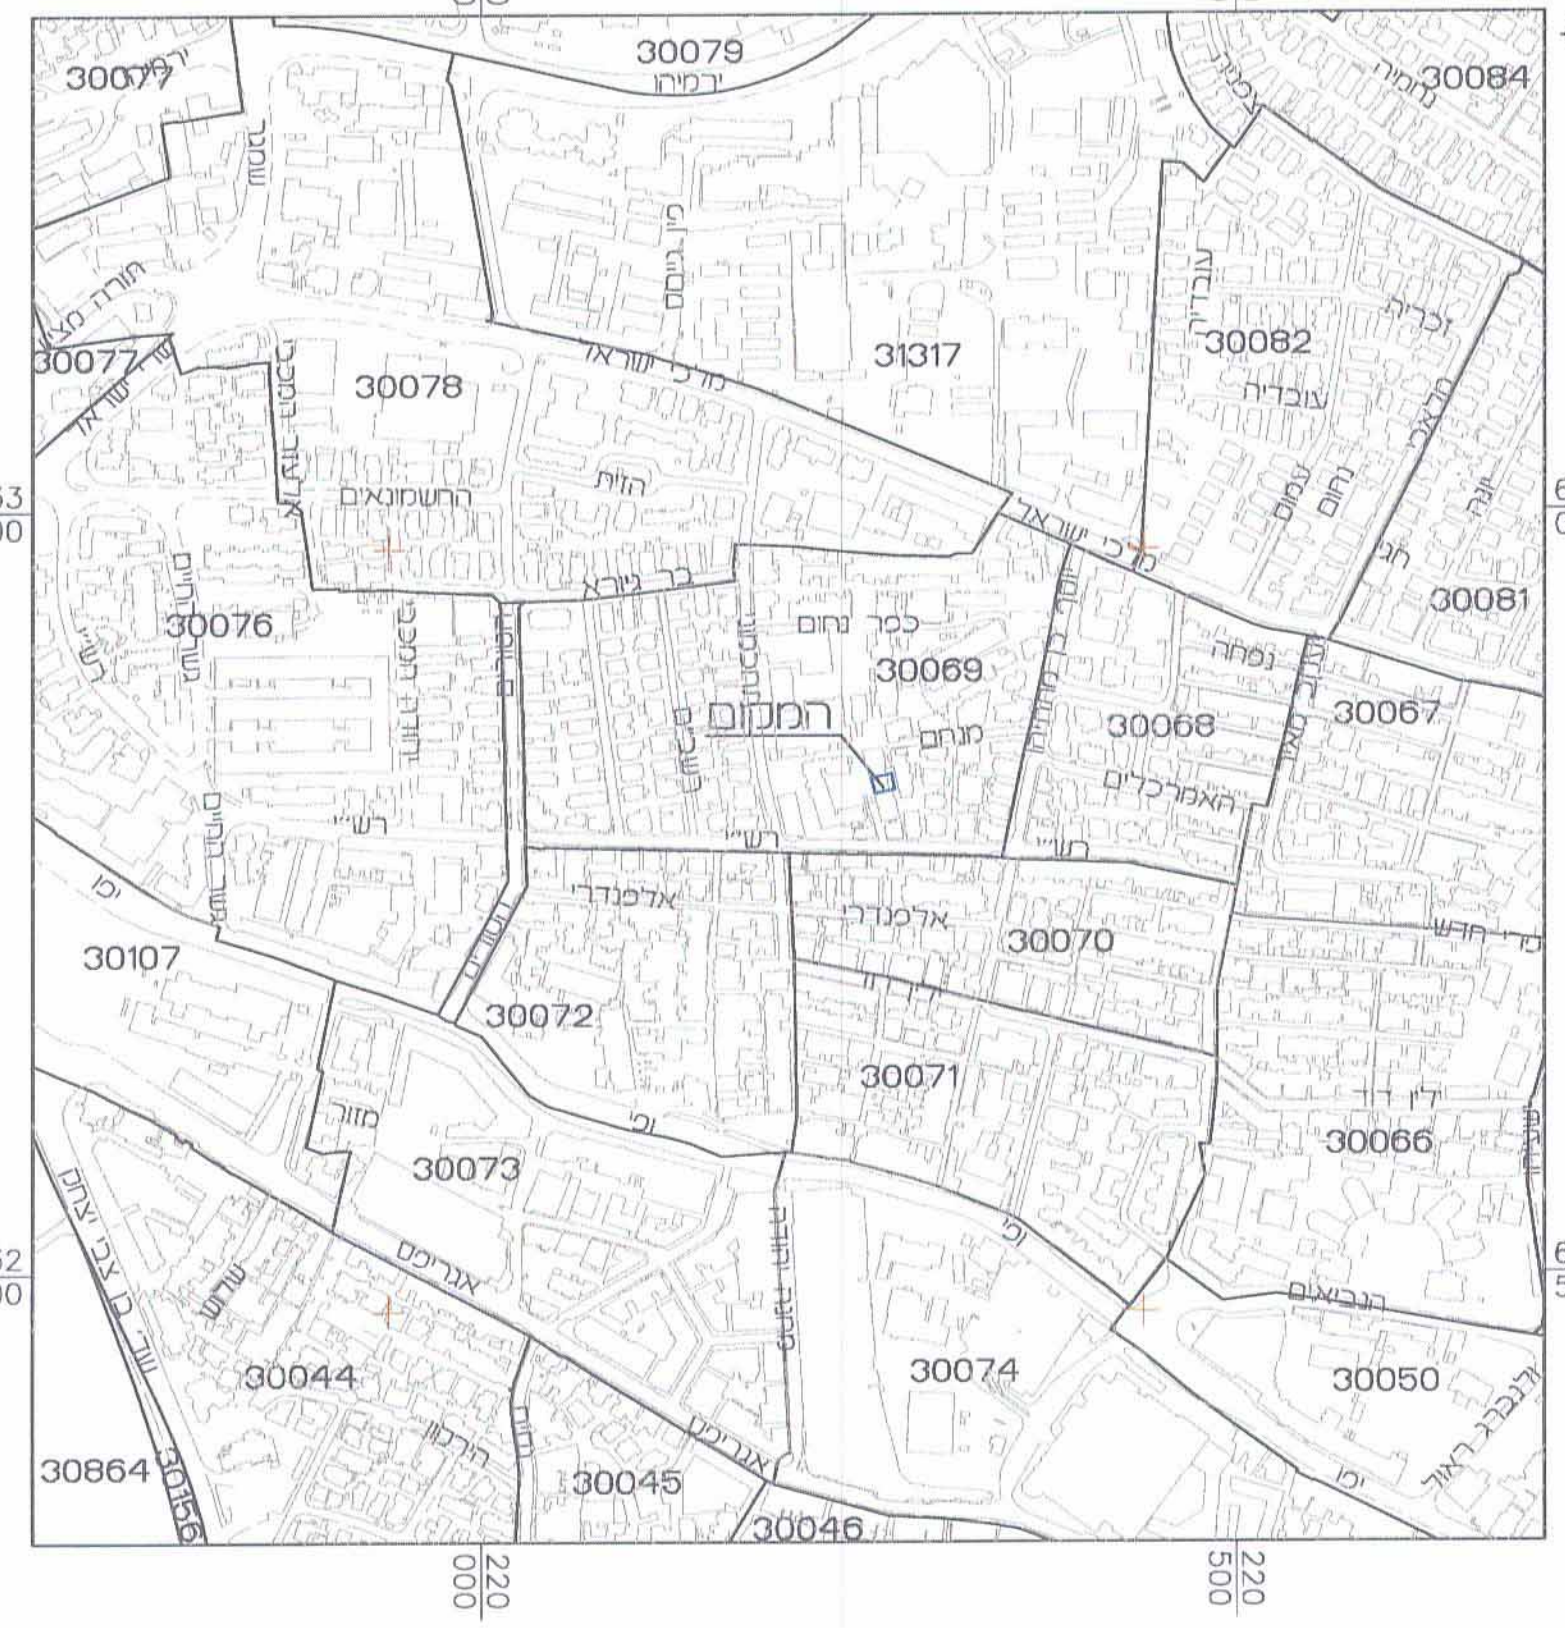

תרשים התמצאות כללית

קנ"מ 1:5,000

חוק התכנון והבנייה, התשכ"ה - 1965
תוכנית מתאר מקומית

101-0078857

שם התכנית:
תוספת 2 יח"ד
ברחי מירון 6
בשכונת מקור ברוך, ירושלים

מצב מאושר גליון 1 מתוך 1

שם הנפח:	קנ"מ
מצב מאושר:	1:500
תחשיב סביבה קרובה:	1:500
תחשיב התמצאות כללית:	1:500

תאריך: 04/02/2014

נספח מס' 2

לעית הקדשה
אשרור תוכנית מס' 101-0078857
תוספת 2 יח"ד
ברחי מירון 6
בשכונת מקור ברוך, ירושלים
תאריך: 04/02/2014
חתימה: [Signature]

מספר התוכנית: 113212

רמת דיוק המסלול והקדשה:
1 = מדידה גרפית
2 = קו כחול נכבד ברמה אנכית
3 = מדידה אנכית ממצב ברמת תציר

1. המדידה המקורית:
הריני מצהיר בזאת כי מדידת המפה הטופוגרפית/
המצבית המהווה רעם לתוכנית זו, נעשה על ידי:

ביום: 15.02.12

וזאת הוכנה לפי הוראות כולל מבאית ובוחתם
לראות חוקם ותכונות המודדים שבחוקם.

שם המודד: אלכסנדר ראובן

מספר רישון: 502

חתימה: [Signature] תאריך: 13/5/13

שם התוכנית:	שם:	חתימה:
שם התוכנית:	שם:	חתימה:

חתימה: [Signature] תאריך: 13/5/13