


1013223-4

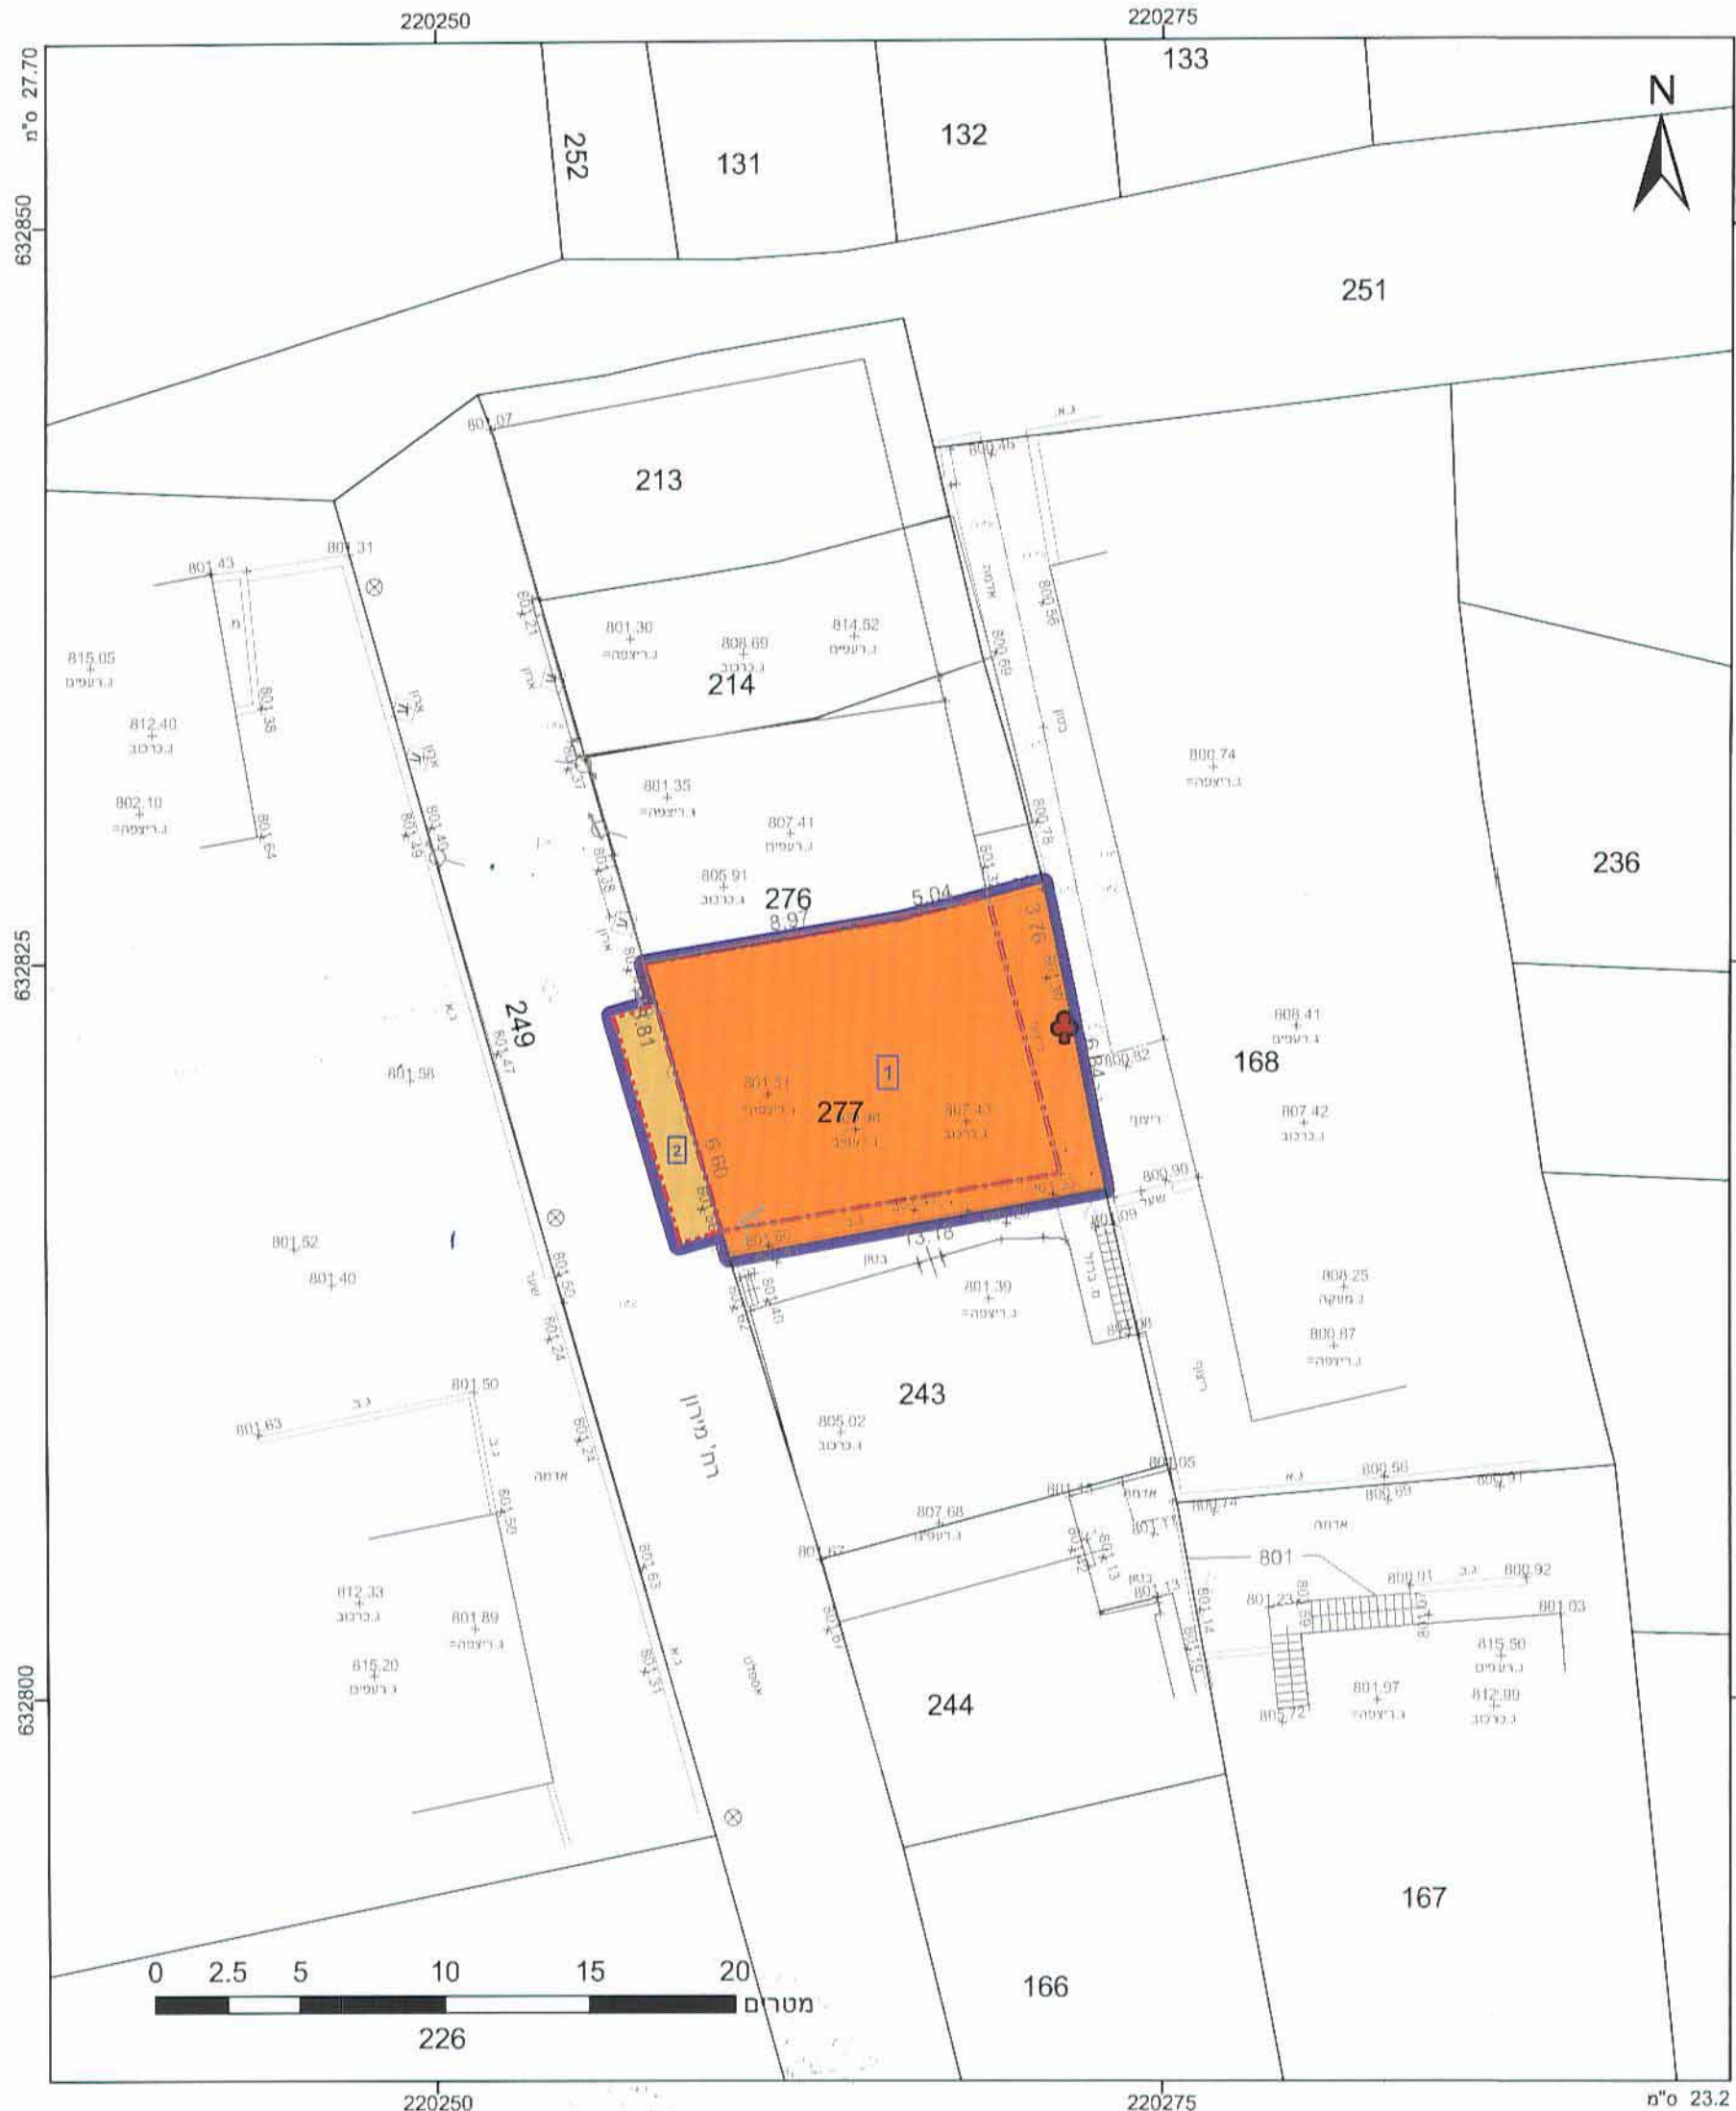

**מקרא**

גבול התכנית:  גוש 1234  
 גבול גוש ומספר: 5  
 תא שטח ומספר: 1  
 מספר הדרך: 1, 2, 3, 4  
 קו בנין: 2  
 רוחב הדרך: 3

מגורים ג: ■  
 דרך מאושרת: ■  
 קו-בנין: - - -  
 קו בנין עילי: - · - · -  
 עצים לשימור: ⊕

**אישורים**  
 חותמת הועדה המקומית

**שם ותפקיד החותם**  
 חותמת הועדה המחוזית

**שם ותפקיד החותם**

הר"פ מצהיר בזאת כי המפה הטופוגרפית/המצבית המהווה רקע לתכנית זו נערכה על ידי ביום 15.02.12 והיא הוכנה לפי הוראות טהל מבא"ת ובהתאם להוראות החוק ולתקנות המודדים שבתוקף. דיוק הקו הכחול והקדסטרי מדידה אנליטית מלאה ברמת תצ"ר ומספר רישוי: 502  
 מספר רישוי: 135113  
 תאריך: 13/5/13

החלטה מס' 502/2014  
 חלוקת 101-0078857

חוק התכנון והבנייה, התשכ"ה - 1965  
 תכנית מתאר מקומית

**מס' 101-0078857**

**תוספת 2 יח"ד ברח' מירון 6, מקור ברוך, ירושלים**

תשריט מצב מוצע: גיליון 1 מתוך 1

מחוז	ירושלים
מרחב תכנון מקומי	ירושלים
רשות מקומית	ירושלים
ישוב	ירושלים
תכנית בסמכות	מקומית
איחוד וחלוקה	ללא איחוד וחלוקה
היתרים או הרשאות	תכנית שמכוחה ניתן להוציא היתרים או הרשאות
מונה תדפיס התשריט	9
מועד הפקדה	05/02/2014
מהדורה	3
שלב	מילוי תנאים למתן תוקף
שטח התכנית	0.154 דונם
קנה מידה	1:250

**שמות וחתימות\***

מניש תכנית	אברהם גוסטמן	חתימה:
עורך ראשי	אורית שוחט	חתימה:

ועדה מקומית ירושלים  
 אישור תכנית מס' 101-0078857  
 חו"מ 13/5/14  
 חלוקת 101-0078857  
 בישורה מס' 101/2014 כיום  
 מנהל העיר

**אוריה שוחט - אדריכלית**  
 מ.ר. 00101729  
 9/12/14

**בעלי ענין בקרקע\***

בעלים	אברהם גוסטמן	חתימה:
בעלים	אברהם גוסטמן	חתימה:
בעלים	אסתר וייס	חתימה:
בעלים	יוסף דב וייס	חתימה:

**טבלת גושים וחלקות\***

מספר גוש	מספר חלק/כל הגוש	מספר חלקות בחלקות
30069	חלק	249
	277	

