




מקרא

| | | | | | | | |
|----------|-------------|-----------|----------|--------------|----------|----------------|----------------|
| מגורים ג | מבנה להריסה | זיקת-הנאה | קו בנין | קו בנין עילי | מידות | עץ/עצים לעקירה | עץ/עצים לשימור |
| [Symbol] | [Symbol] | [Symbol] | [Symbol] | [Symbol] | [Symbol] | [Symbol] | [Symbol] |

מקרא מפת מדידה

| | | | | | | | | | | | | | |
|----------|-----------------|----------|----------|----------|--------------|------------|---------------------------|----------|-----------------------|----------|--------------------|----------------------|-------------------------------|
| מבנה | צרייג/סכנת/תחנה | אספלט | אבן שפה | דרך עפר | גדר חצי רישת | גדר אבוקיר | גדר אבן סר / אבן גדרו בסו | שפת מדי | מדרג עילית/שיפוע סמעי | עץ | נשרת גובה אופיינית | קו גובה משי (מ. 0.5) | קו גובה ראשי (מ. 0.5, 2.5, 5) |
| [Symbol] | [Symbol] | [Symbol] | [Symbol] | [Symbol] | [Symbol] | [Symbol] | [Symbol] | [Symbol] | [Symbol] | [Symbol] | [Symbol] | [Symbol] | [Symbol] |

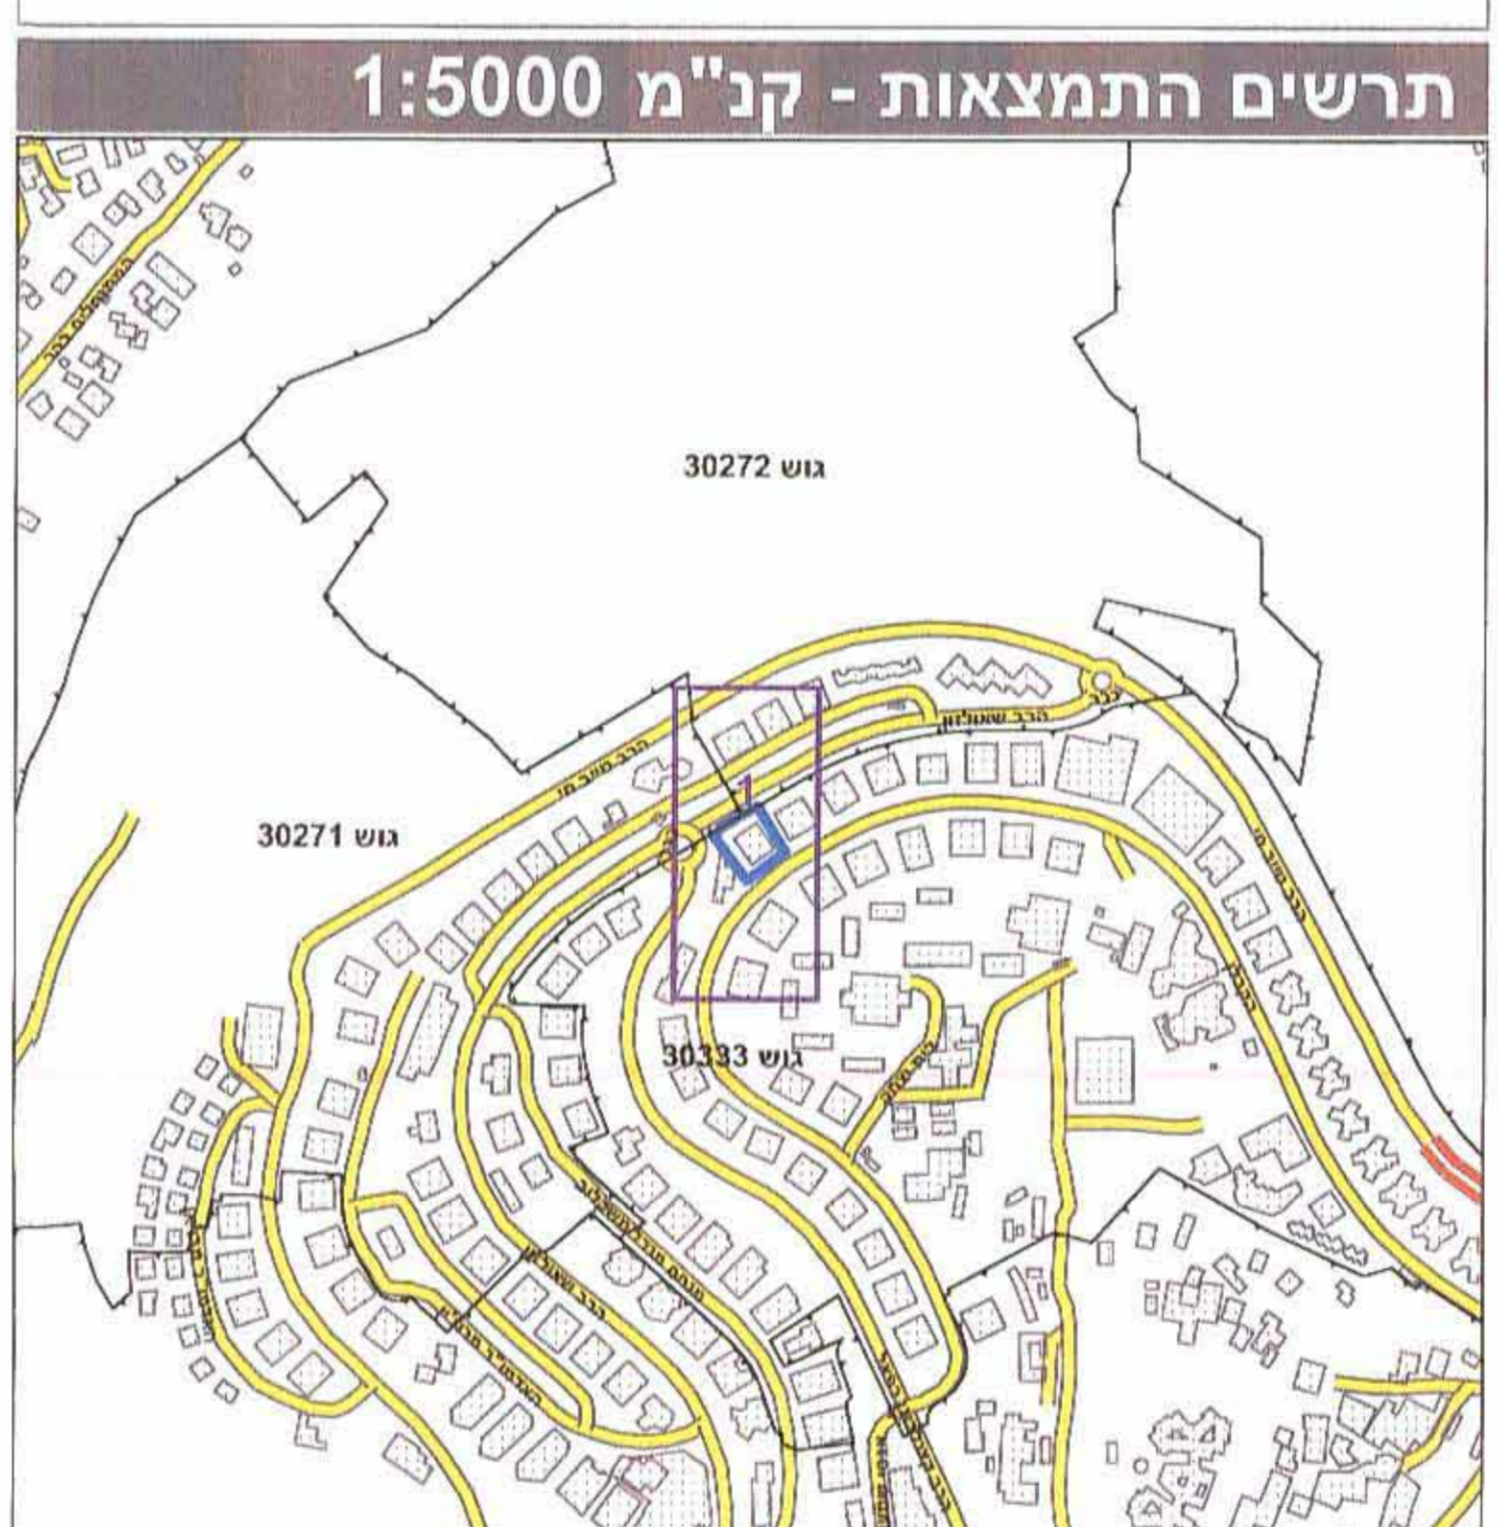

חוק התכנון והבנייה, התשכ"ה - 1965

תכנית מתאר מקומית

מס' 101-0051516

הרחבות דיור ותוספת קומה לבנין קיים, רח' הקבלן 25, שכ' הר נוף, ירושלים

| | |
|-------------------|--|
| תשריט מצב מוצע | גיליון 1 מתוך 1 |
| מחוז | ירושלים |
| מרחב תכנון מקומי | ירושלים |
| רשות מקומית | ירושלים |
| ישוב | ירושלים |
| תכנית בסמכות | מחוזית |
| איחוד וחלוקה | ללא איחוד וחלוקה |
| היתרים או הרשאות | תכנית שמכחה כיון להוציא היתרים או הרשאות |
| מונה תדפיס התשריט | 9 |
| מועד הפקה | 10/01/2013 |
| שלב | 1 מהדורה |
| שטח התכנית | 1.203 דונם |
| שטח קנה מידה | 1:250 |

הפקדה

| | |
|-----------------|-----------------|
| שם ותפקיד החותם | שם ותפקיד החותם |
| שם ותפקיד החותם | שם ותפקיד החותם |
| שם ותפקיד החותם | שם ותפקיד החותם |

שמות וחתימות*

| | |
|-------------|-------------|
| מגיש התכנית | יונתן פרץ |
| עורך ראשי | אלה זילברמן |
| תחילה: | תחילה: |
| תחילה: | תחילה: |

בעלי ענין בקרקע*

| | |
|-------|--------------------|
| בעלים | פרנסה טולדנו |
| בעלים | עפרה דיין |
| בעלים | מרים בורבסקי |
| בעלים | נחמה לור |
| בעלים | זיקלין אבגי |
| בעלים | אפרת בדיחי |
| בעלים | יונתן פרץ |
| בעלים | מקדקני ישראל מינהל |
| בעלים | מינהל מקרקעי ישראל |
| בעלים | ג'יסון לור |
| בעלים | מאיר גיגי |

טבלת גושים וחלקות*

| | | |
|----------|-----------|-------------------|
| מספר גוש | מספר חלקה | מספר חלקות בחלקות |
| 30333 | 30 | |

* לפירוט נוסף יש לפנות להוראות התכנית

הריני מצהיר בזאת כי המפה הטופוגרפית/המצבית המהווה רקע לתכנית זו, נערכה על ידי ביום 31.05.12 והיא הוכנה לפי הוראות נוהל מב"ת ובהתאם להוראות החוק ולתקנות המודדים שבחוק. דיוק הקו הכחול והקדסטר:

מדידה אנליטית מלאה ברמת תצ"ר

שם המודד: אלסטר ראובן 502 מספר רישון חתימה: [Signature]

תאריך: 31.5.12