


1013342 - 4

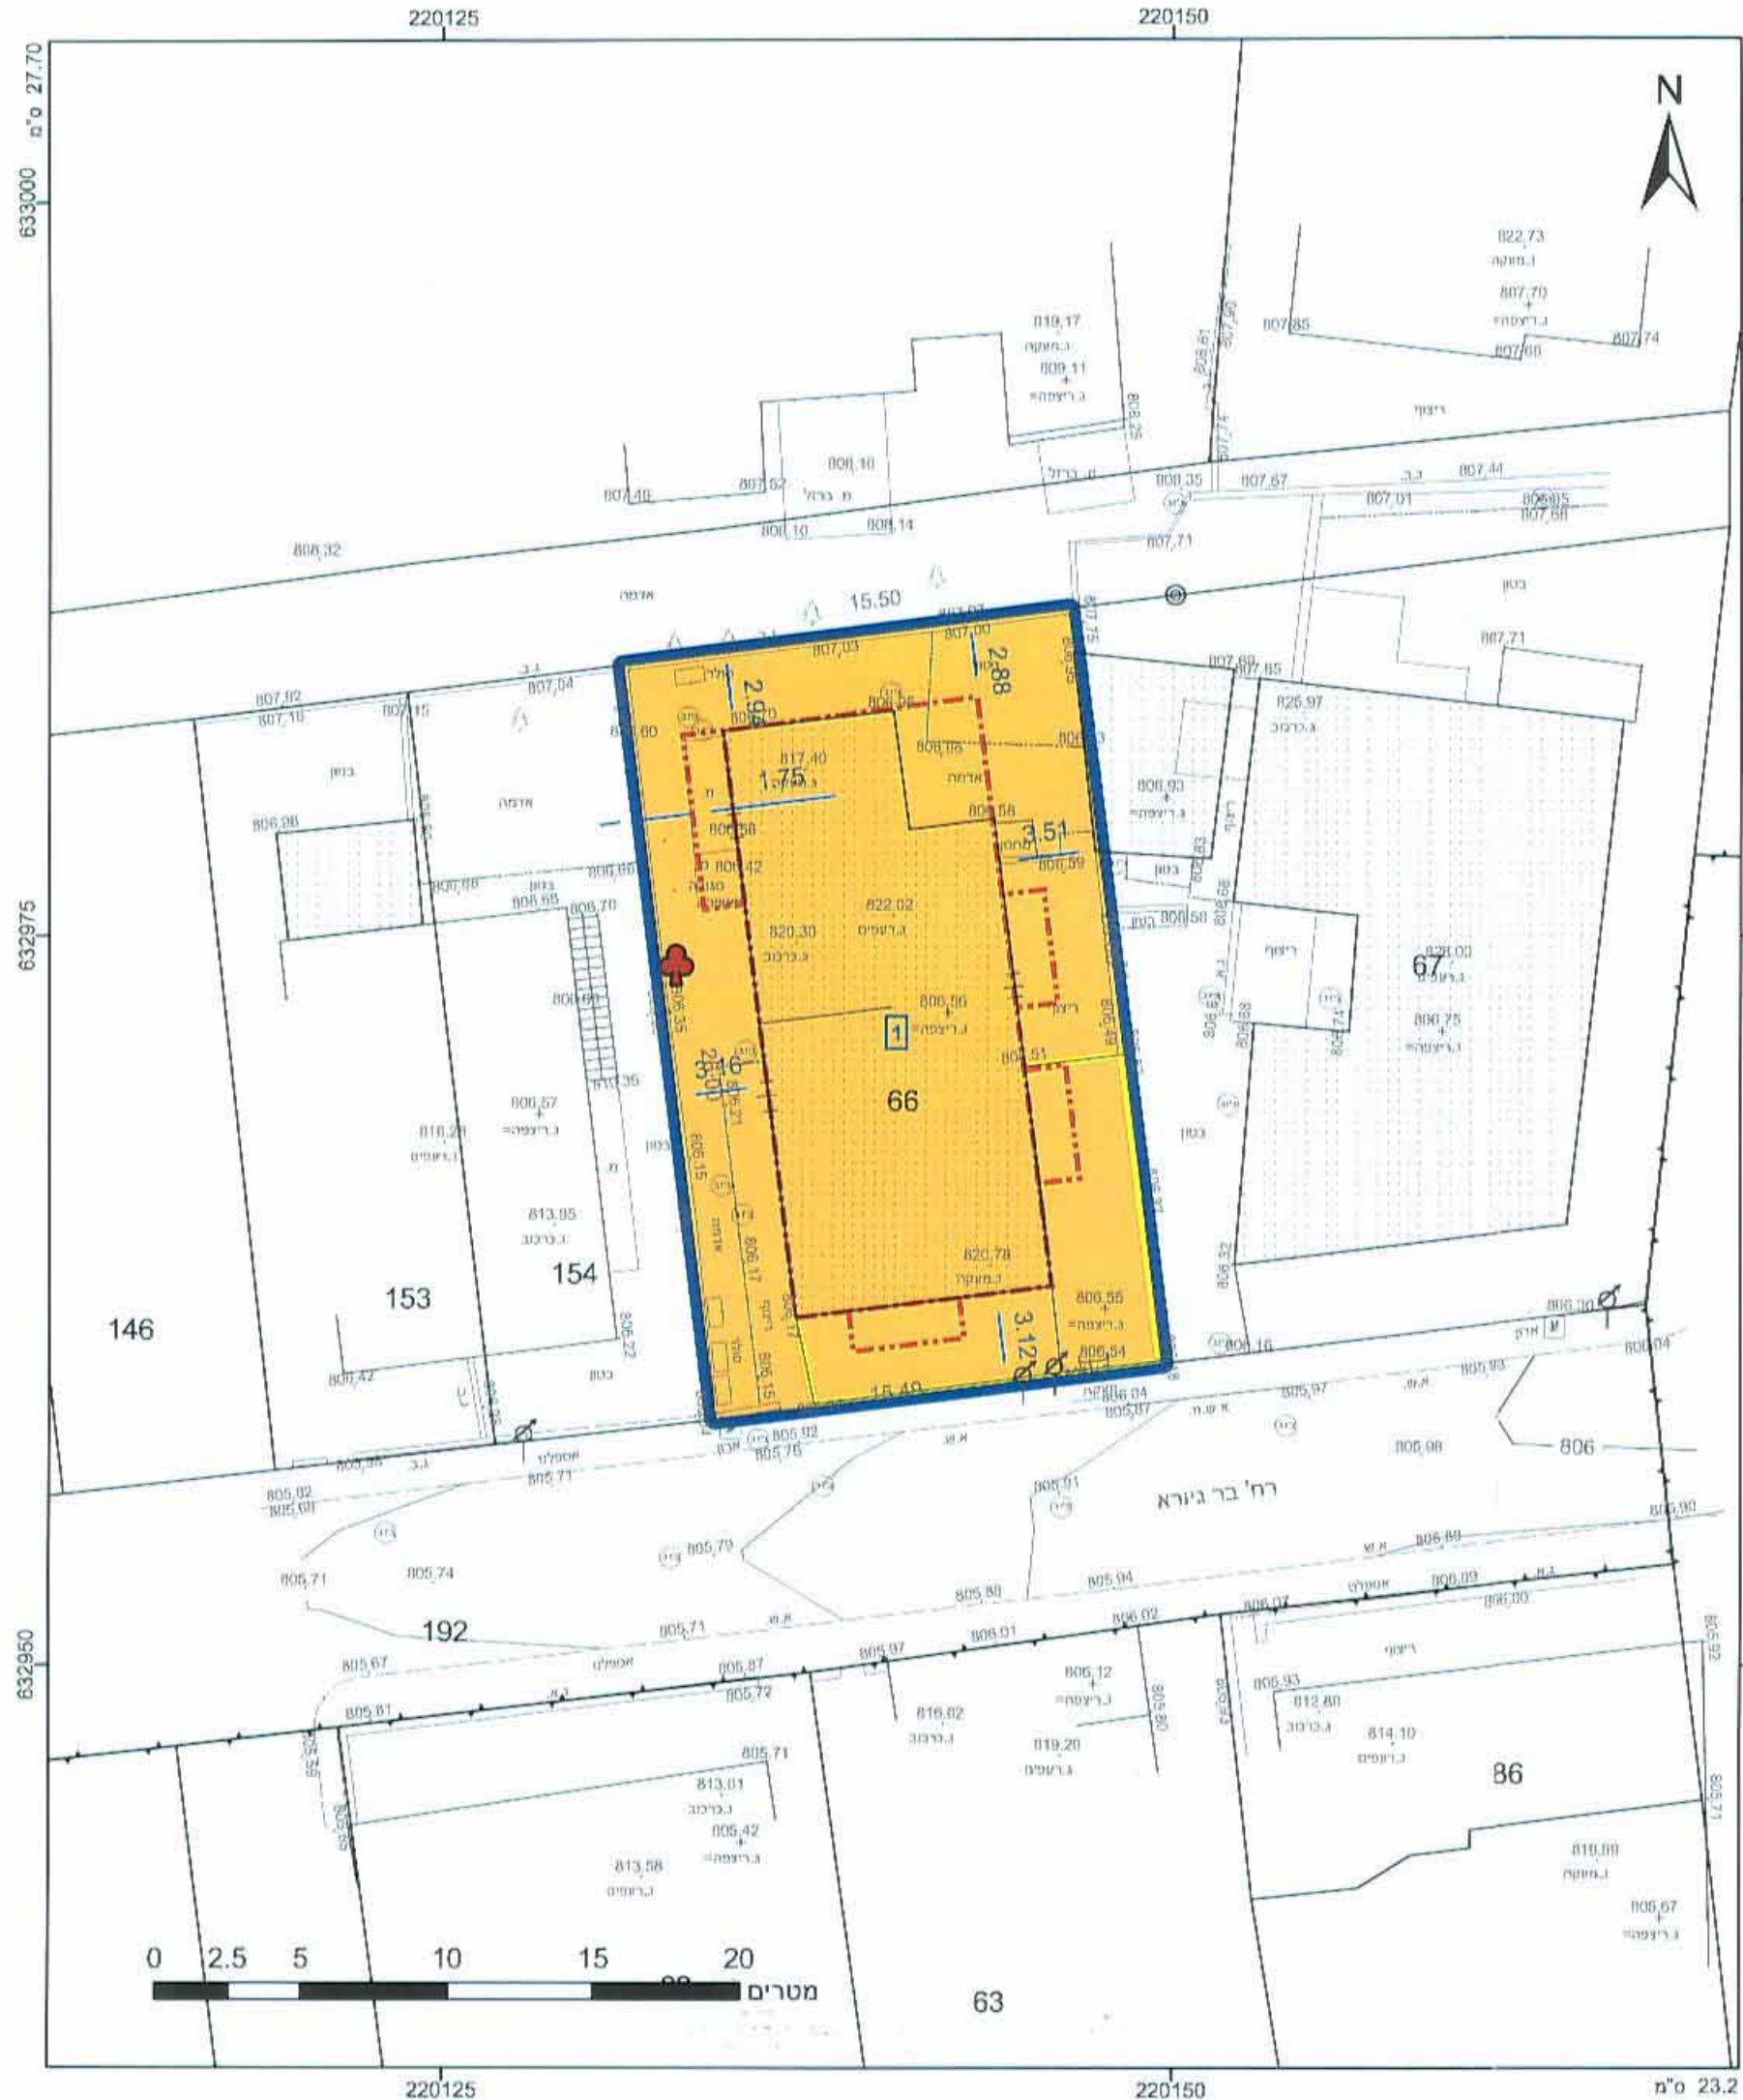

מקרא

מספר חלקה	1	מספר חלקות	5
מספר חלקות	1	מספר חלקות	5
מספר חלקות	1	מספר חלקות	5

- מגורים ב
- קו-בנין
- קו בנין עילי
- להריסה-
- מידות
- עצים לשימור

אישורים

חונמת הועדה המקומית	
---------------------	--

שם ותפקיד החותם

חונמת הועדה המקומית

שם ותפקיד החותם

חונמת הועדה המקומית

חוק התכנון והבניה, התשכ"ה - 1965
משרד הפנים - מחוז ירושלים
הוועדה המחוזית המליצה ביום 21/5/13
לאשר את התכנית

התכנית לא נקבעה טעונה אישור השר
 התכנית נקבעה טעונה אישור השר

תאריך: 21/5/13

הריני מצהיר בזאת כי המפה הטופוגרפית/המצבית המהווה רקע לתכנית זו נערכה על ידי ביום 23.03.11 והיא הוכנה לפי חוראות נוהל מב"ת ובהתאם להוראות החוק ולתקנות המודדים שבתוקף. דיוק הקו הכחול והקדסטרי נקבעה אנליטית מלאה ברמת תצ"ר

מספר כשיון: 502
 מספר חלקות: 151/1/3
 תאריך: 21/5/13

חוק התכנון והבניה, התשכ"ה - 1965
תכנית מתאר מקומית

מס' 101-0055756

בר גיורא 4, מקור ברוך.

תשריט מצב מוצע גיליון 1 מתוך 1

מחוז	ירושלים
מרחב תכנון מקומי	ירושלים
רשות מקומית	ירושלים
ישוב	ירושלים
תכנית בסמכות	מחוזית
איחוד וחלוקה	לא יאחד וחלקה
היתרים או הרשאות	תכנית שמכונה ניתן להוציא היתרים או הרשאות
מונה תדפיס התשריט	9
מועד הפקה	08/05/2013
מהדורה	1
שלב	מילוי תנאים למתן חוקף
שטח התכנית	0.402 דונם
קנה מידה	1:250

שמות וחתימות*

מנהל תכנית	מנחם יעקב לויין בן	חתימה:
עורך ראשי	אוריאל שוחט (הליגה)	חתימה:

בעלי עניין בקרקע*

בעלים	חנה זילברשטיין	חתימה:
בעלים	מאיר זילברשטיין	חתימה:
בעלים	אסתר לוי	חתימה:
בעלים	דוד לוי	חתימה:
בעלים	מנחם יעקב לויין בן	חתימה:
בעלים	יובל פישור	חתימה:

טבלת גושים וחלקות*

מספר גוש	30078	חלק/ כל הגוש	66	מספר חלקות בשלמותן		מספר חלקות בחלקיות	
----------	-------	--------------	----	--------------------	--	--------------------	--

