


1013856\_4

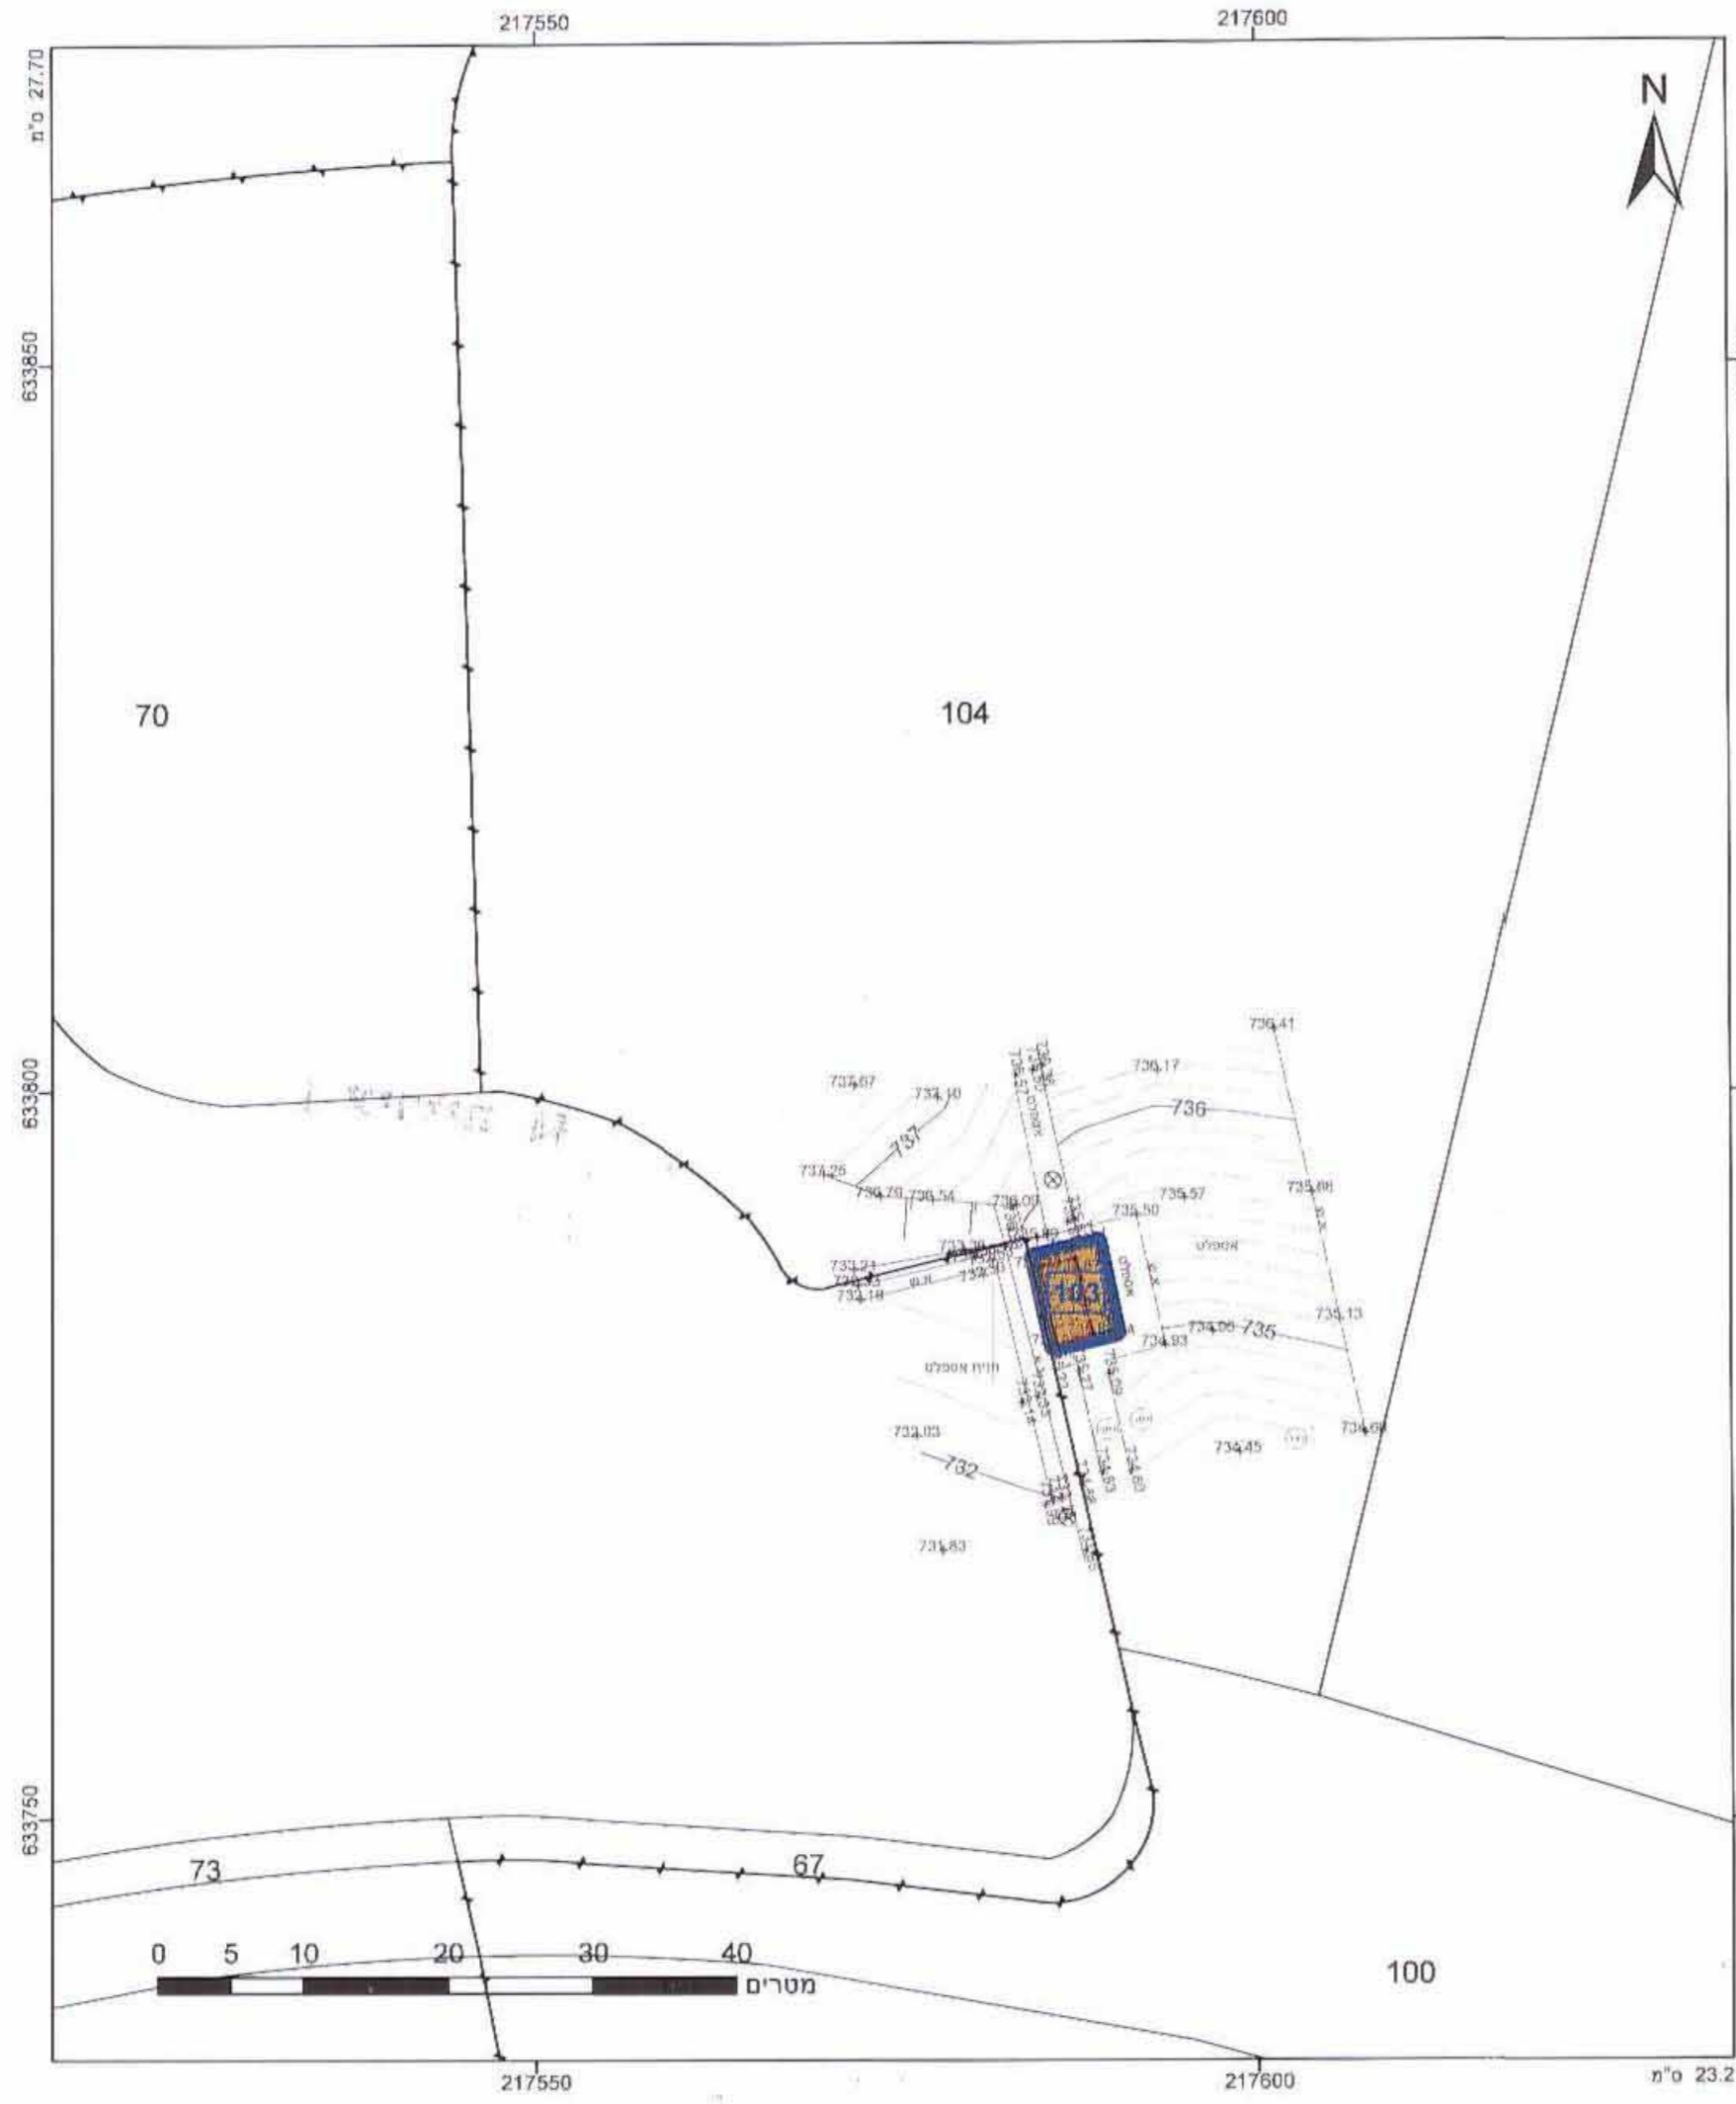

**מקרא**

דרך מאושרת  
 מגרש המחולק לתאי שטח  
 קו-בנין

מספר חלקה: 104  
 מספר חלקת: 104  
 מספר חלקת: 104  
 מספר חלקת: 104

**חוק התכנון והבנייה, התשכ"ה - 1965**  
**תכנית מתאר מקומית**

**מס' 101-0056010**  
**מתן זכויות ל-3 מבנה**  
**שירותים קיימים במתחם**  
**"בית העלמין הר המנוחות"**

**תשריט מצב מוצע** גיליון 1 מתוך 3

מחוז	ירושלים
מרחב תכנון מקומי	ירושלים
רשות מקומית	ירושלים
ישוב	ירושלים
תכנית בסמכות	מחוזית
איחוד וחלוקה	לא אימץ וחלוקה
היתרים או הרשאות	תכנית שמטרתה ניתן להוציא היתרים או הרשאות
מונה תדפיס התשריט	11
מועד הפקדה	21/10/2013
מהדורה	1
שלב	מילוי תנאים למתן חוקי
שטח התכנית	0.152 דונם
קנה מידה	1:500

**שמות וחתימות\***

חתימה:	רשות מקומית מנהלת מבנה דת
חתימה:	רצ גליה
חתימה:	מנהלת מבנה דת עיריית ירושלים

**אישורים**

התוכנית והתנאים המפורטים  
**ירושלים**

הסמוכה על מסלול העירייה מאושרת:  
 חתימתנו על התכנית היא כבעלי שטחים  
 או זכויות בשטחים בניהום חתכנית (כלבו)  
 תאריך: 22.10.13

**שם ותפקיד החותם**

התכנית לא נקבעה טעונה אישור השר  
 התכנית נקבעה טעונה אישור השר

תאריך: 22.10.13

**בעלי ענין בקרקע\***

בעלים	חברת עיריית ירושלים
-------	---------------------

**שם ותפקיד החותם**

הר"ר משה צבי בראת כי המפה הטופוגרפית/המצבית המהווה רקע לתכנית זו,  
 נערכה על ידי ביום 17.07.11 והיא הוכנה לפי הוראות נוהל מבצ"ת  
 ובהתאם להוראות החוק ולתקנות המסודרים שבתוקף דיוק הקו הכחול  
 והקדסטר: מדידה אנליטית מלאה ברמת תצ"ר  
 מיכאל בסקילין  
 מספר רישון: 896  
 שם המודד: [חתימה]  
 תאריך: 21.1.13

**טבלת גושים וחלקות\***

מספר גוש	חלק/כל הגוש	מספרי חלקות בשלמותן	מספרי חלקות בחלקיתן
30186	חלק	104	
30254	חלק	61,64-85	



שנת צילום אוויר: 2012, מקו רוחב 540760, דורמה-2008.  
 ברמת מטרות 02.2012