

חוק התכנון והבנייה, התשכ"ה - 1965

תכנית מתאר מקומית

מס' 101-0070193

תוספת קומה ויח"ד, ללא שינוי בזכויות בניה מאושרות, רוממה, ירושלים

תשריט מצב מוצע		גיליון 1 מתוך 1
מחוז	ירושלים	
מרחב תכנון מקומי	ירושלים	
רשות מקומית	ירושלים	
ישוב		
תכנית בסמכות	מקומית	
איחוד וחלוקה	ללא איחוד וחלוקה	
היתרים או הרשאות	תכנית שמכוחה ניתן להוציא היתרים או הרשאות	
מונה תדפיס התשריט	18	
מועד הפקה	31/07/2013	13:11
שלב	מילוי תנאים למתן תוקף	1 מהדורה
שטח התכנית	1.88 דונם	קנה מידה 1:250

אישורים	
הפקדה	מתן תוקף
חתימת הוועדה המקומית	חתימת הוועדה המקומית
שם ותפקיד החותם	שם ותפקיד החותם
חתימת הוועדה המחוזית	חתימת הוועדה המחוזית
שם ותפקיד החותם	שם ותפקיד החותם

שמות וחתימות*	
מגיש התכנית	משה באב"ד תאגיד: חב' גבעת השקד בע"מ
ערך ראשי	אלי רכס תאגיד: אלי רכס אדריכלים ומתכנני ערים בע"מ

בעלי ענין בקרקע*	
בעלים	משה באב"ד תאגיד: חב' גבעת השקד בע"מ

טבלת גושים וחלקות*			
מספר גוש	כל הגוש	מספרי חלקות בשלמותן	מספרי חלקות בחלקיתן
30235	218-219		

* לפירוט נוסף יש לפנות להוראות התכנית

הריני מצהיר בזאת כי המפה הטופוגרפית/המצבית המהווה רקע לתכנית זו, נערכה על ידי ביום 20.11.12 והיא הוכנה לפי הוראות נוהל מבא"ת ובהתאם להוראות החוק ולתקנות הממודדים שבתוקף. דיוק הקו הכחול והקדסטרי: קו כחול (בלבד) ברמה אנליטית

תמוז מחמד 882 מספר רישון
 חתימה: תאריך:


מקרא

שטח פרטי פתוח
 מגורים ד
 קו-בנין
 קו בנין עליו
 מידות

מקרא מפת מדידה

מקראי:
 מנחה
 צרויטסכנה/חוממה
 אספלט
 אבן שפה
 דור עפר
 גדר חני ו רשות
 גדר אבוקור
 גדר אבן טר אבן גדר בסון
 שפת ואדי
 מדרון עקונון שיפוע טבעי
 עץ
 נכרה גובה אנליטית
 קו גובה משני 0.1:0.5 מ"ס
 קו גובה ראשי 0.5:2.5 מ"ס

תרשים התמצאות - קנ"מ 1:5000

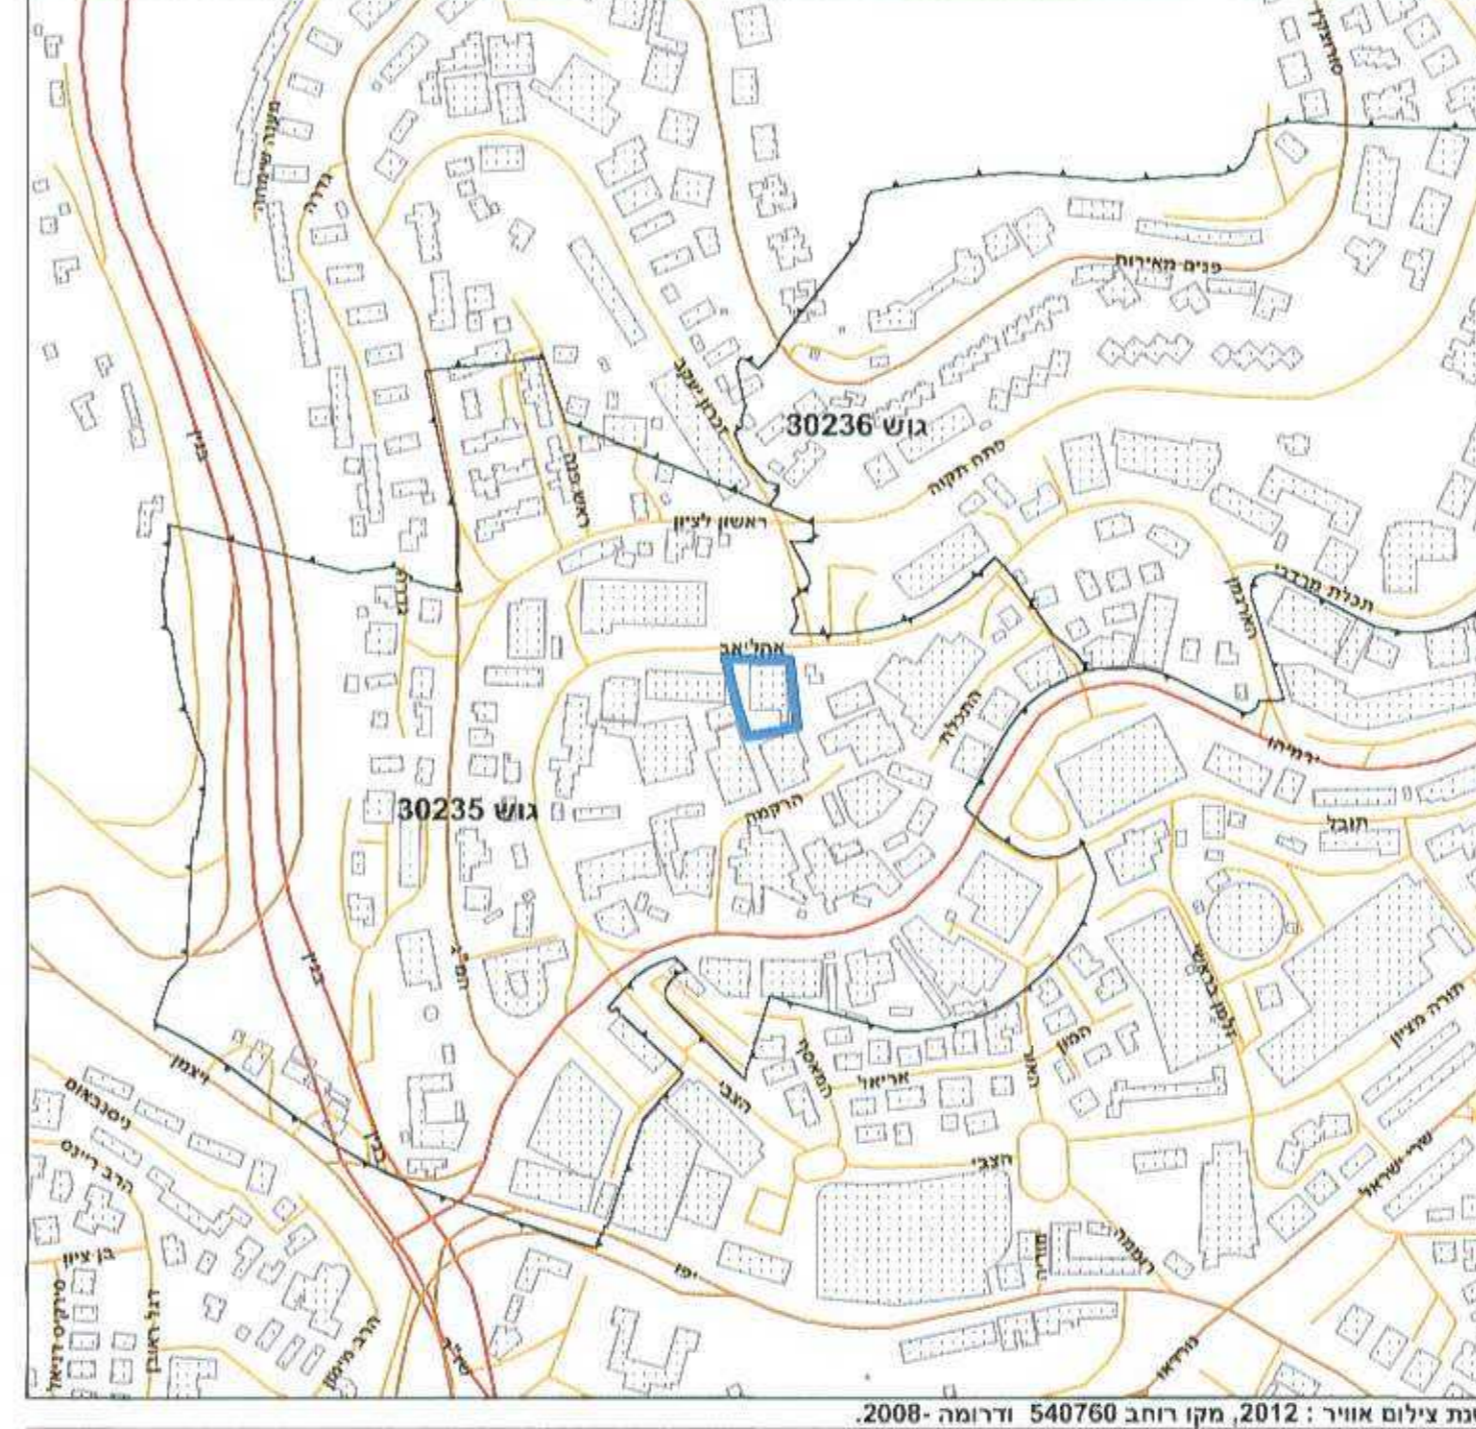

תרשים סביבה - קנ"מ 1:1250

