


מ-13813

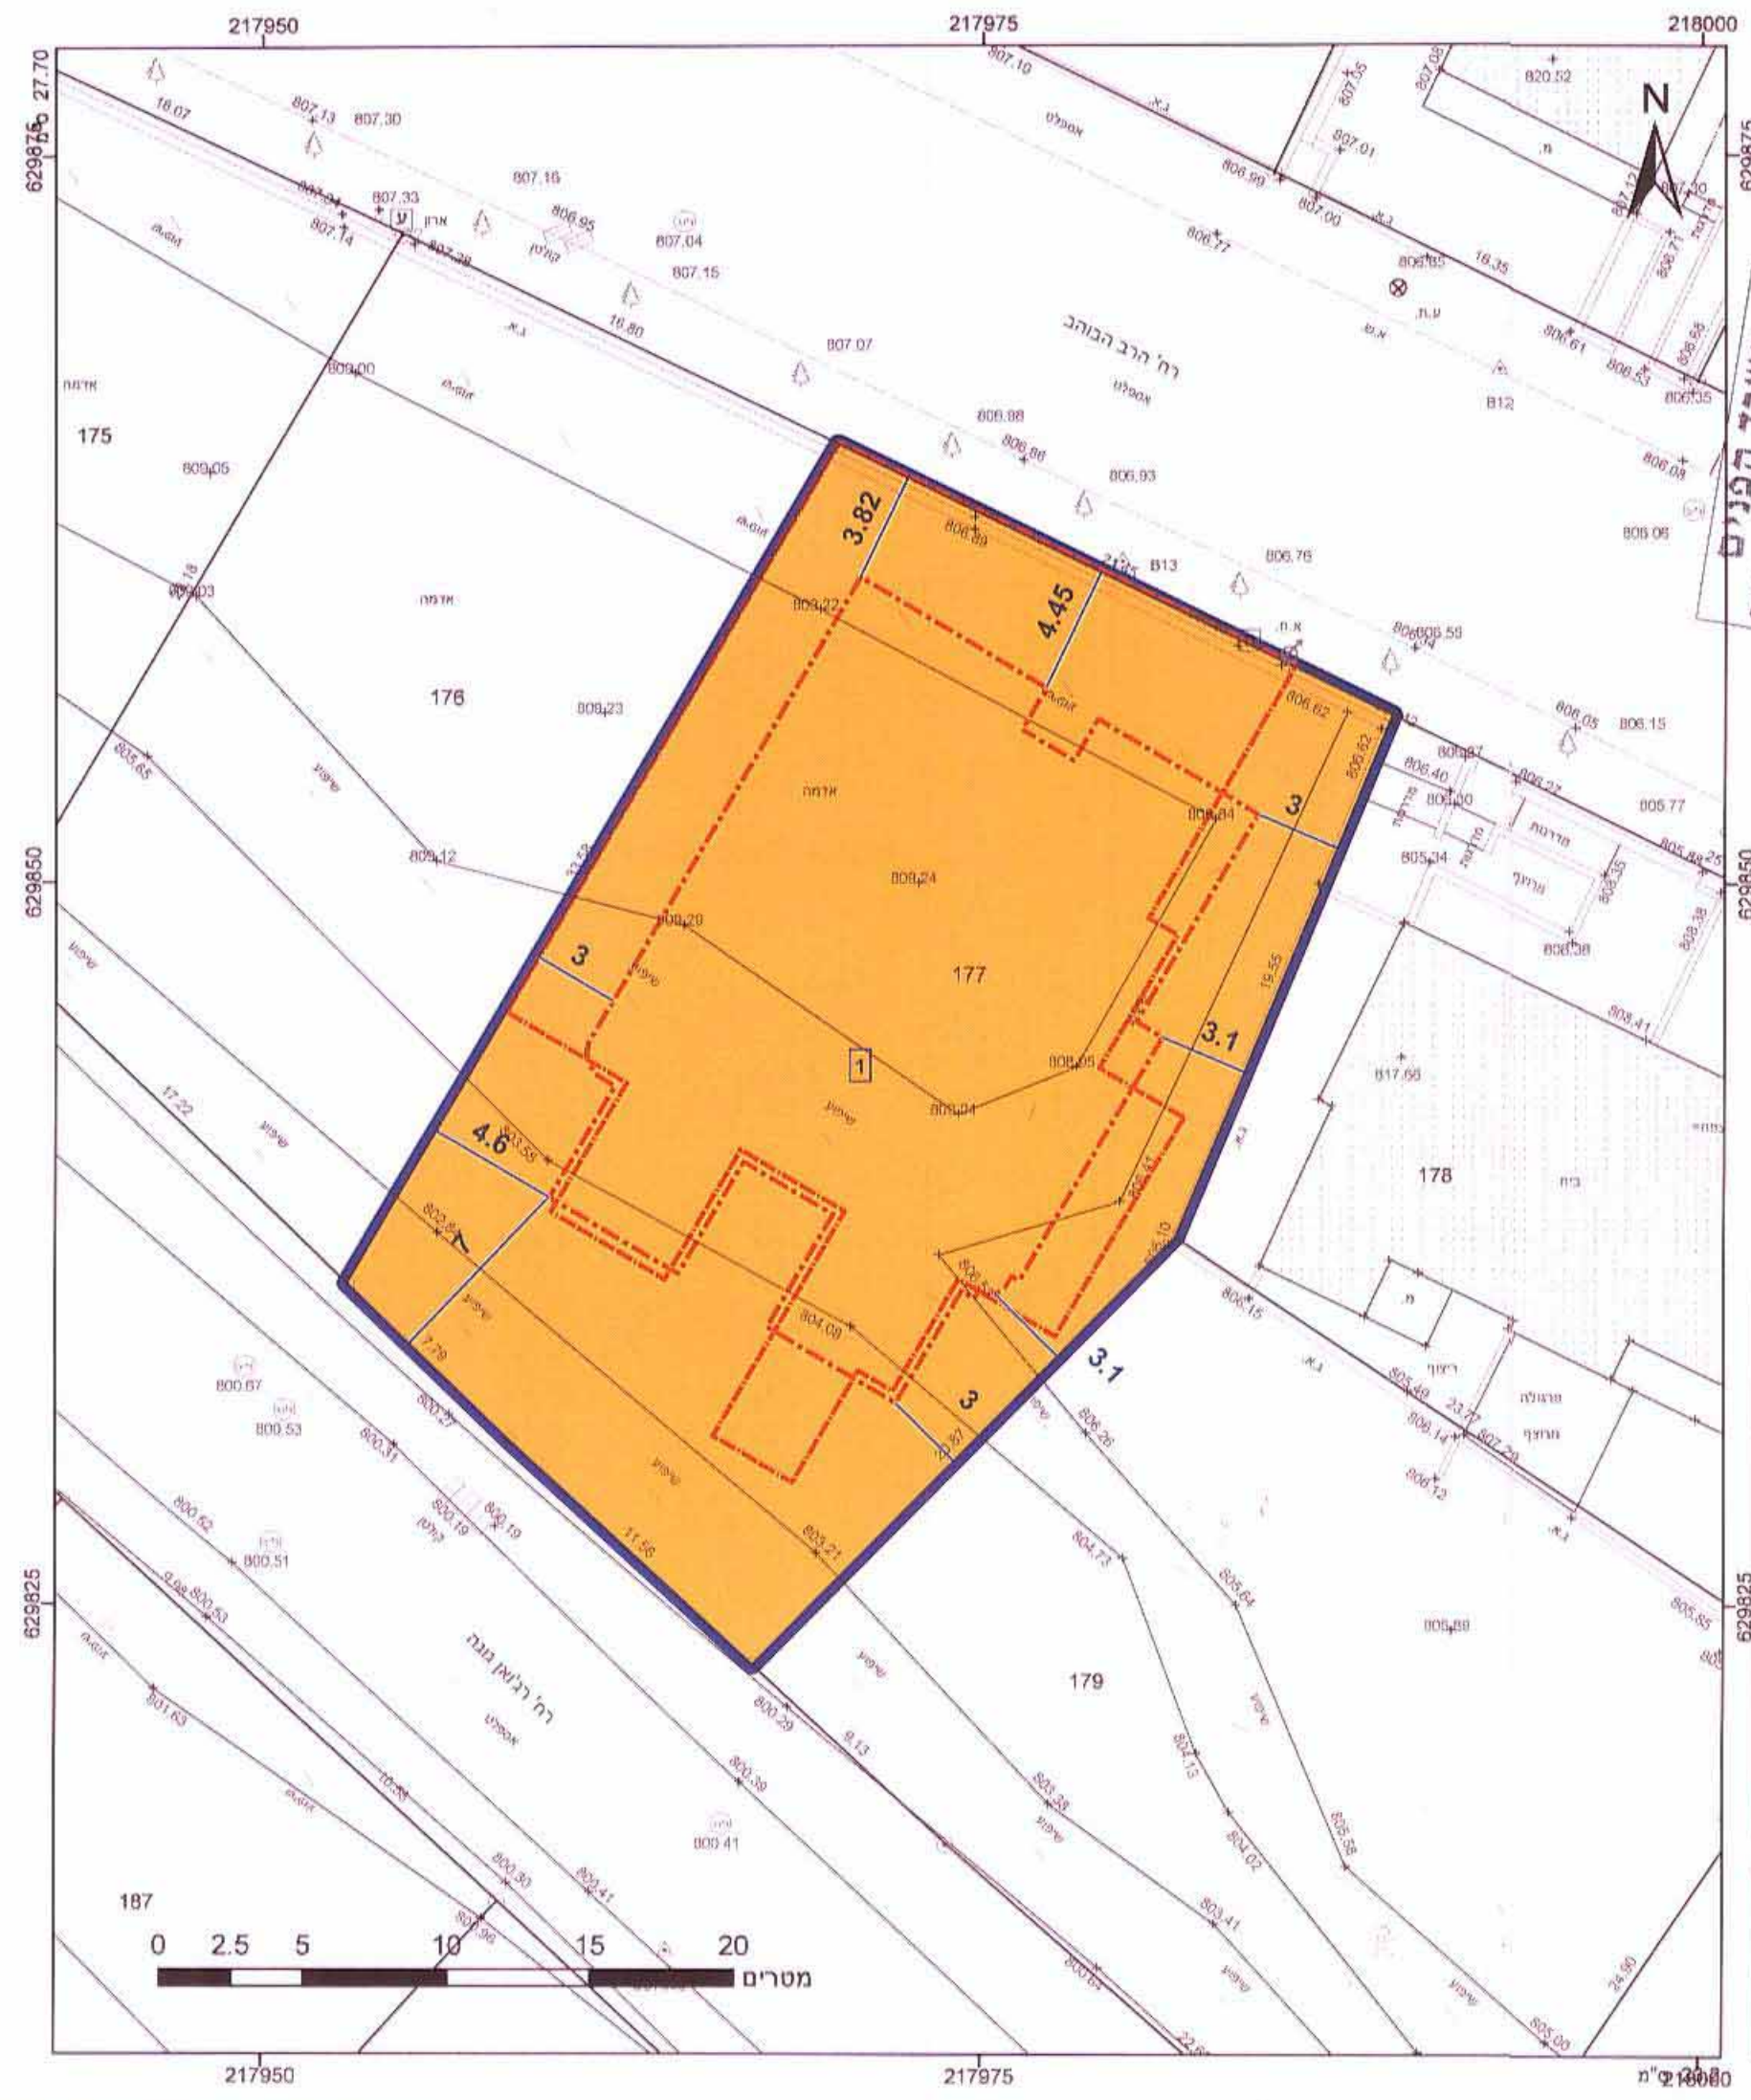

מקרא

גבול תכנית	1234 גוש
גבול חלקה	5
גבול מספר	
גבול מספר	

- מגורים ב
- קו בנין
- קו בנין תחתי
- מידות

לשכת התכנון המחוזית
משרד הפנים
נתקבל
8.12.2013
תיק מס' 1048

חוק התכנון והבניה, התשכ"ה - 1965
תכנית מתאר מקומית

מס' 101-0052894

**הקמת בנין מגורים חדש
ברחוב אבוהב-בית וגן**

תשריט מצב מוצע	גיליון 1 מתוך 1
מחוז	ירושלים
מרחב תכנון מקומי	ירושלים
רשות מקומית	ירושלים
ישוב	ירושלים
תכנית בסמכות	מחוזית
איחוד וחלוקה	ללא איחוד וחלוקה
היתרים או הרשאות	תכנית שמכונה ניתן להוציא היתרים או הרשאות
מונה תדפיס התשריט	20
מועד הפקה	04/12/2013
מהדורה	18
שלב	מילוי תנאים למתן חוקף
שטח התכנית	0.815 דונם קנה מידה 1:250

שמות וחתימות*

מגיש תכנית	דני רג'אן	חתימה:
עורך ראשי	חוקף זיומן	חתימה:

אישורים
חותמת הועדה המקומית

בעלי עיני בקרקע*

בעלים	דני רג'אן	חתימה:
-------	-----------	--------

שם ותפקיד החותם

חותמת הועדה המחוזית
חוק התכנון והבניה, התשכ"ה - 1965
משרד הפנים - מחוז ירושלים
הוועדה המחוזית החליטה ביום
לאשר את התכנית

התכנית לא נקבעה טעונה אישור השר
התכנית נקבעה טעונה אישור השר

תאריך
שם ותפקיד החותם

טבלת גושים וחלקות*

מספר גוש	30192	חלק	177	מספר חלקות בחלקות
----------	-------	-----	-----	-------------------

* לפירוט נוסף יש לפנות להוראות התכנית
תרשים התמצאות 1:1250



הרצני מצהיר בזאת כי המפה הטופוגרפית/המצעית המהווה רקע לתכנית זו, נערכה על ידי ביום 18.12.2011 והיא הוכנה לפי הוראות טהל מבא"ת ובהתאם להוראות החוק ולתקנות המודדים שבתוקף. דיוק הקו הגחול והקדסטרו: מדידה גרפית מ. שוורץ

שם המודד: **לארי שוורץ**
מספר רישוי: **1048**
תאריך: **04/12/2013**

שם המודד: **מרדכי מנסמן**
מספר רישוי: **1048**
תאריך: **04/12/2013**

שנת צילום אוויר: 2012, מקו רחוב 540760 דורומה - 2008.
רשת מטרית 02.2012