


גוש 31240
לא מוסדר

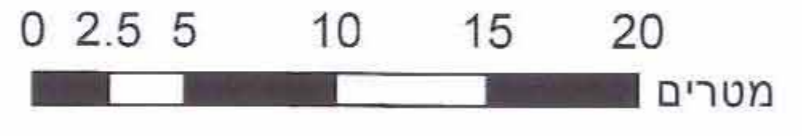


מקרא

מגורים ב
שטחים פתוחים
דרך מאשרת
מבנה להריסה
קו בנין
מידות
עצים לשימור


מקרא מפת מדידה

מקרא
מבנה
צרוי/סככה/תחנה
אפלט
אבו עשה
דוד עפר
גדר חב' ו רשת
גדר אבוקוד
גדר אבו לוי אבנו גרז' בסז
שפת יאד
מדון עירוי שישו פבעי
נמדה גובה ארבעינית
קו גובה מוצי' 2.5-2.5 (2.5-2.5)
קו גובה ראש' 2.5-2.5 (2.5-2.5)

תרשים התמצאות - קנ"מ 1:5000

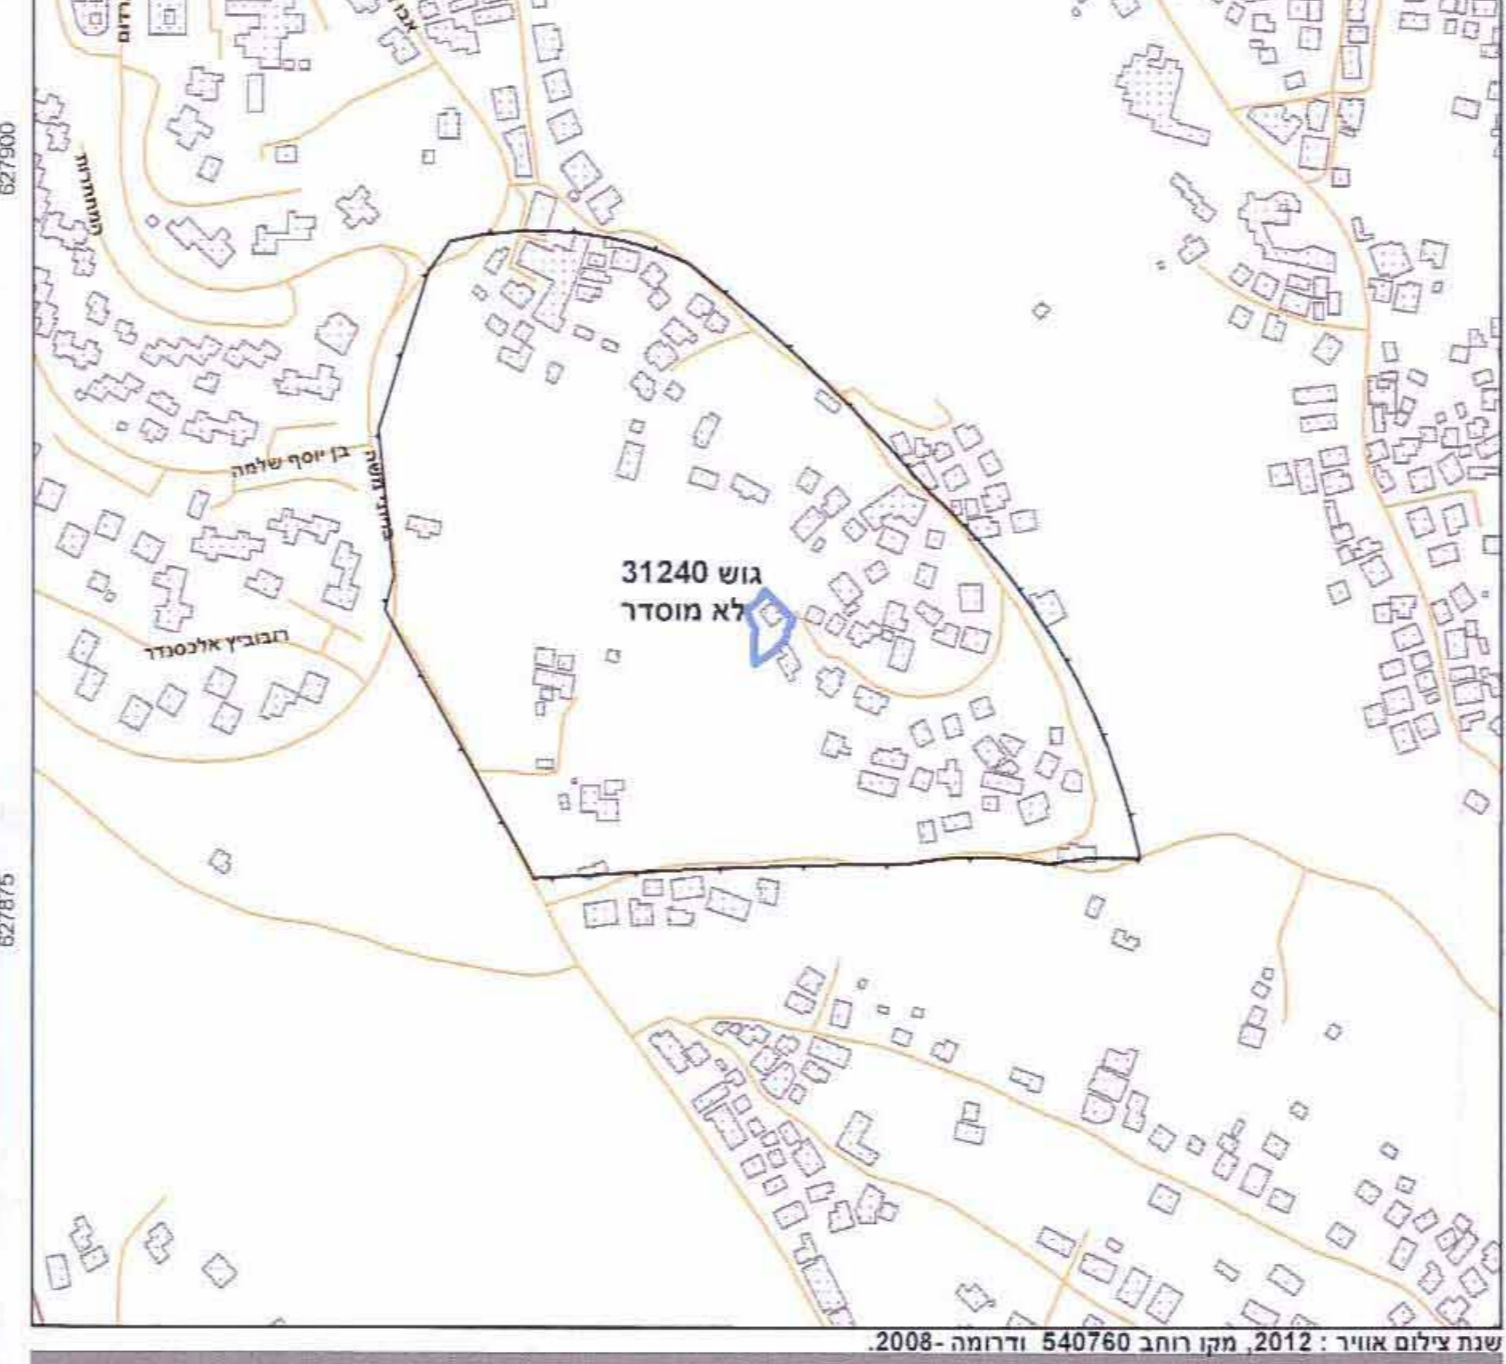

תרשים סביבה - קנ"מ 1:1250

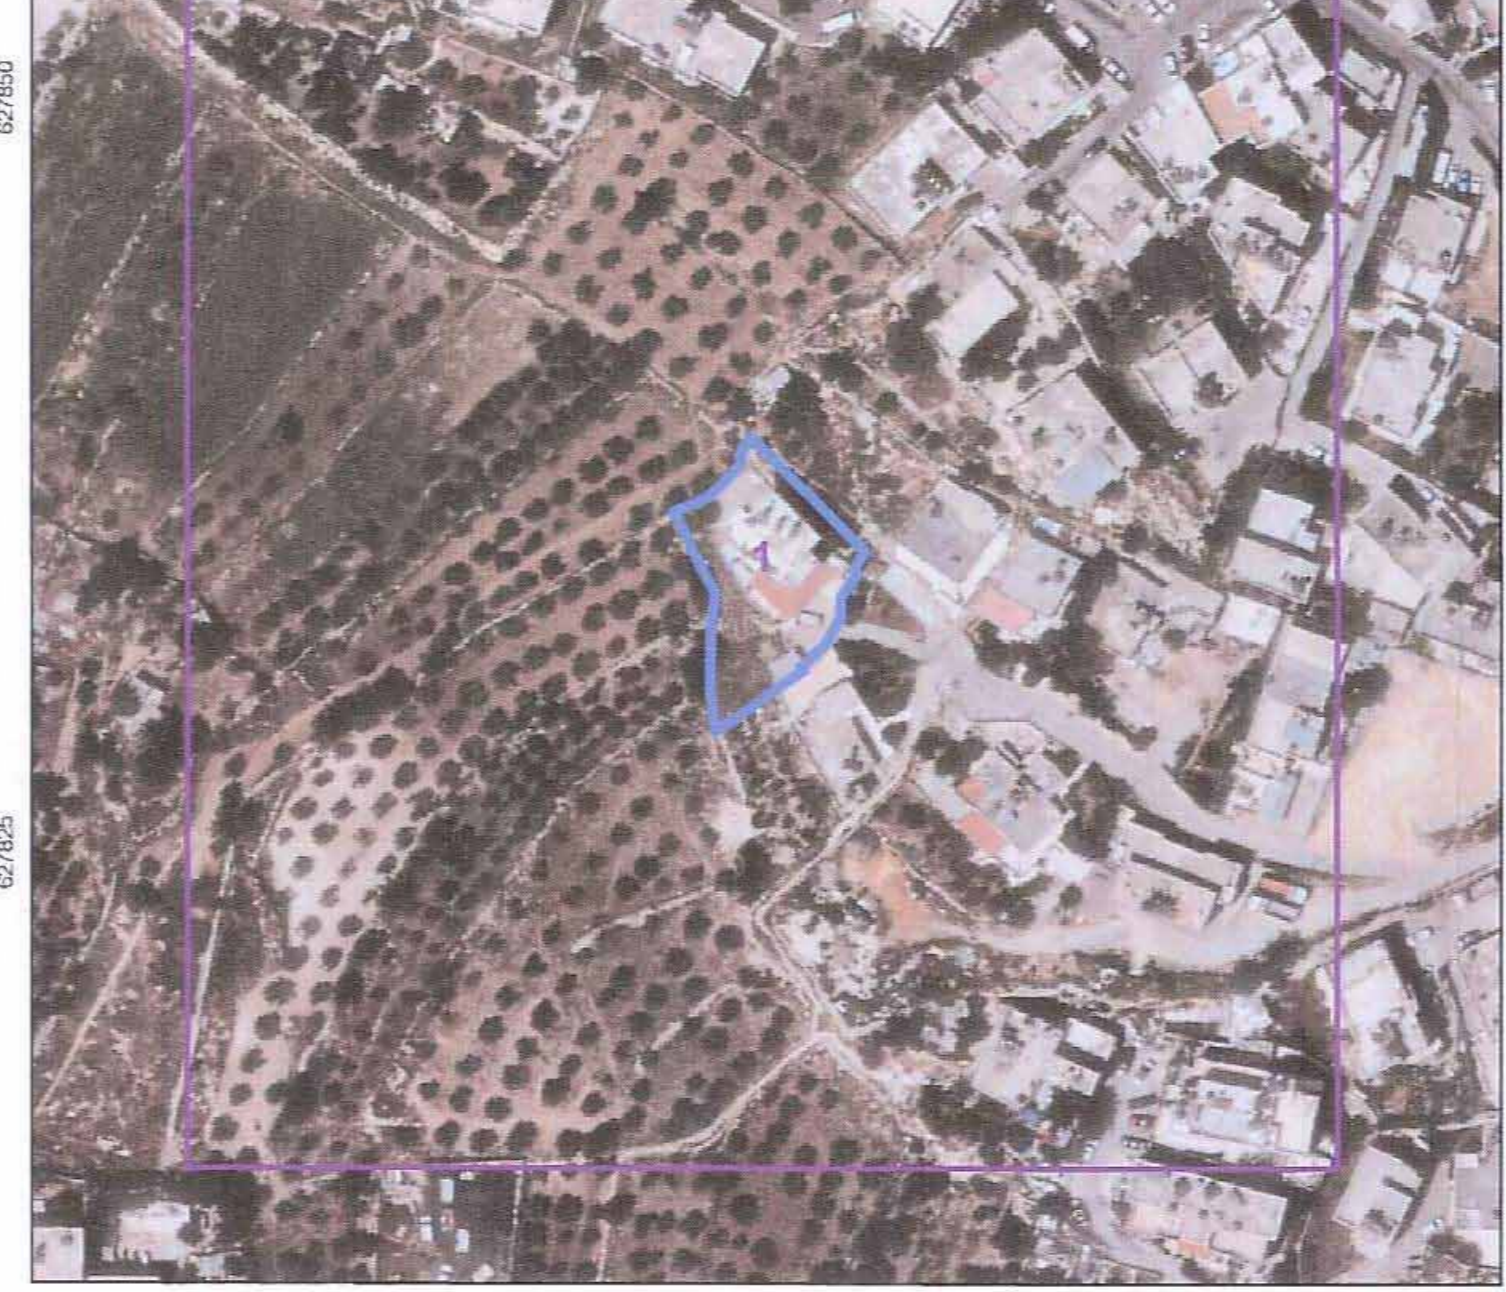

151826-41

חוק התכנון והבנייה, התשכ"ה - 1965

תכנית מתאר מקומית

מס' 101-0052050

הגדלת אחוזי בניה, ג'בל אל מוכבר

תשריט מצב מוצע גיליון 1 מתוך 1

מחוז	ירושלים
מרחב תכנון מקומי	ירושלים
רשות מקומית	ירושלים
ישוב	ירושלים
תכנית בסמכות	מחוזית
איחוד וחלוקה	ללא איחוד וחלוקה
היתרים או הרשאות	תכנית שמכונה ניתן להוציא היתרים או הרשאות
מונה תדפיס התשריט	18
מועד הפקה	25/11/2013
שלב	מהדורה 1
שטח התכנית	0.813 דונם
קנה מידה	1:250

הפקדה

מתן תוקף

שם ותפקיד החותם

שם ותפקיד החותם

שמות וחותימות*

מגישי התכנית	סארה קארזט
עורך ראשי	סוזן יואסימי
זים	סארה קארזט

בעלי ענין בקרקע*

בעלים	סארה קארזט
	תאגיד

* לפרטים נוסף יש לפנות להוראות התכנית

טבלת גושים וחלקות*

מספר גוש	חלק/כל הגוש	מספרי חלקות	מספרי חלקות
31240	חלק	בשלמות	בחלקיות
		1	1

הריני מצהיר בזאת כי המפה הטופוגרפית/המצבית המהווה רקע לתכנית זו, נערכה על ידי ביום 10.04.11 והיא הוכנה לפי הוראות נוהל מב"ת ובהתאם להוראות החוק ולתקנות המודדים שבתוקף. דיוק הקו הכחול והקדסטרי:
מדידה אנליטית מלאה ברמת תצ"ר
מספר תמונה: 882
תאריך: 9/12/13

מאשיף ממודר: 882
מספר רישון: חתימה
תאריך: 9/12/13