


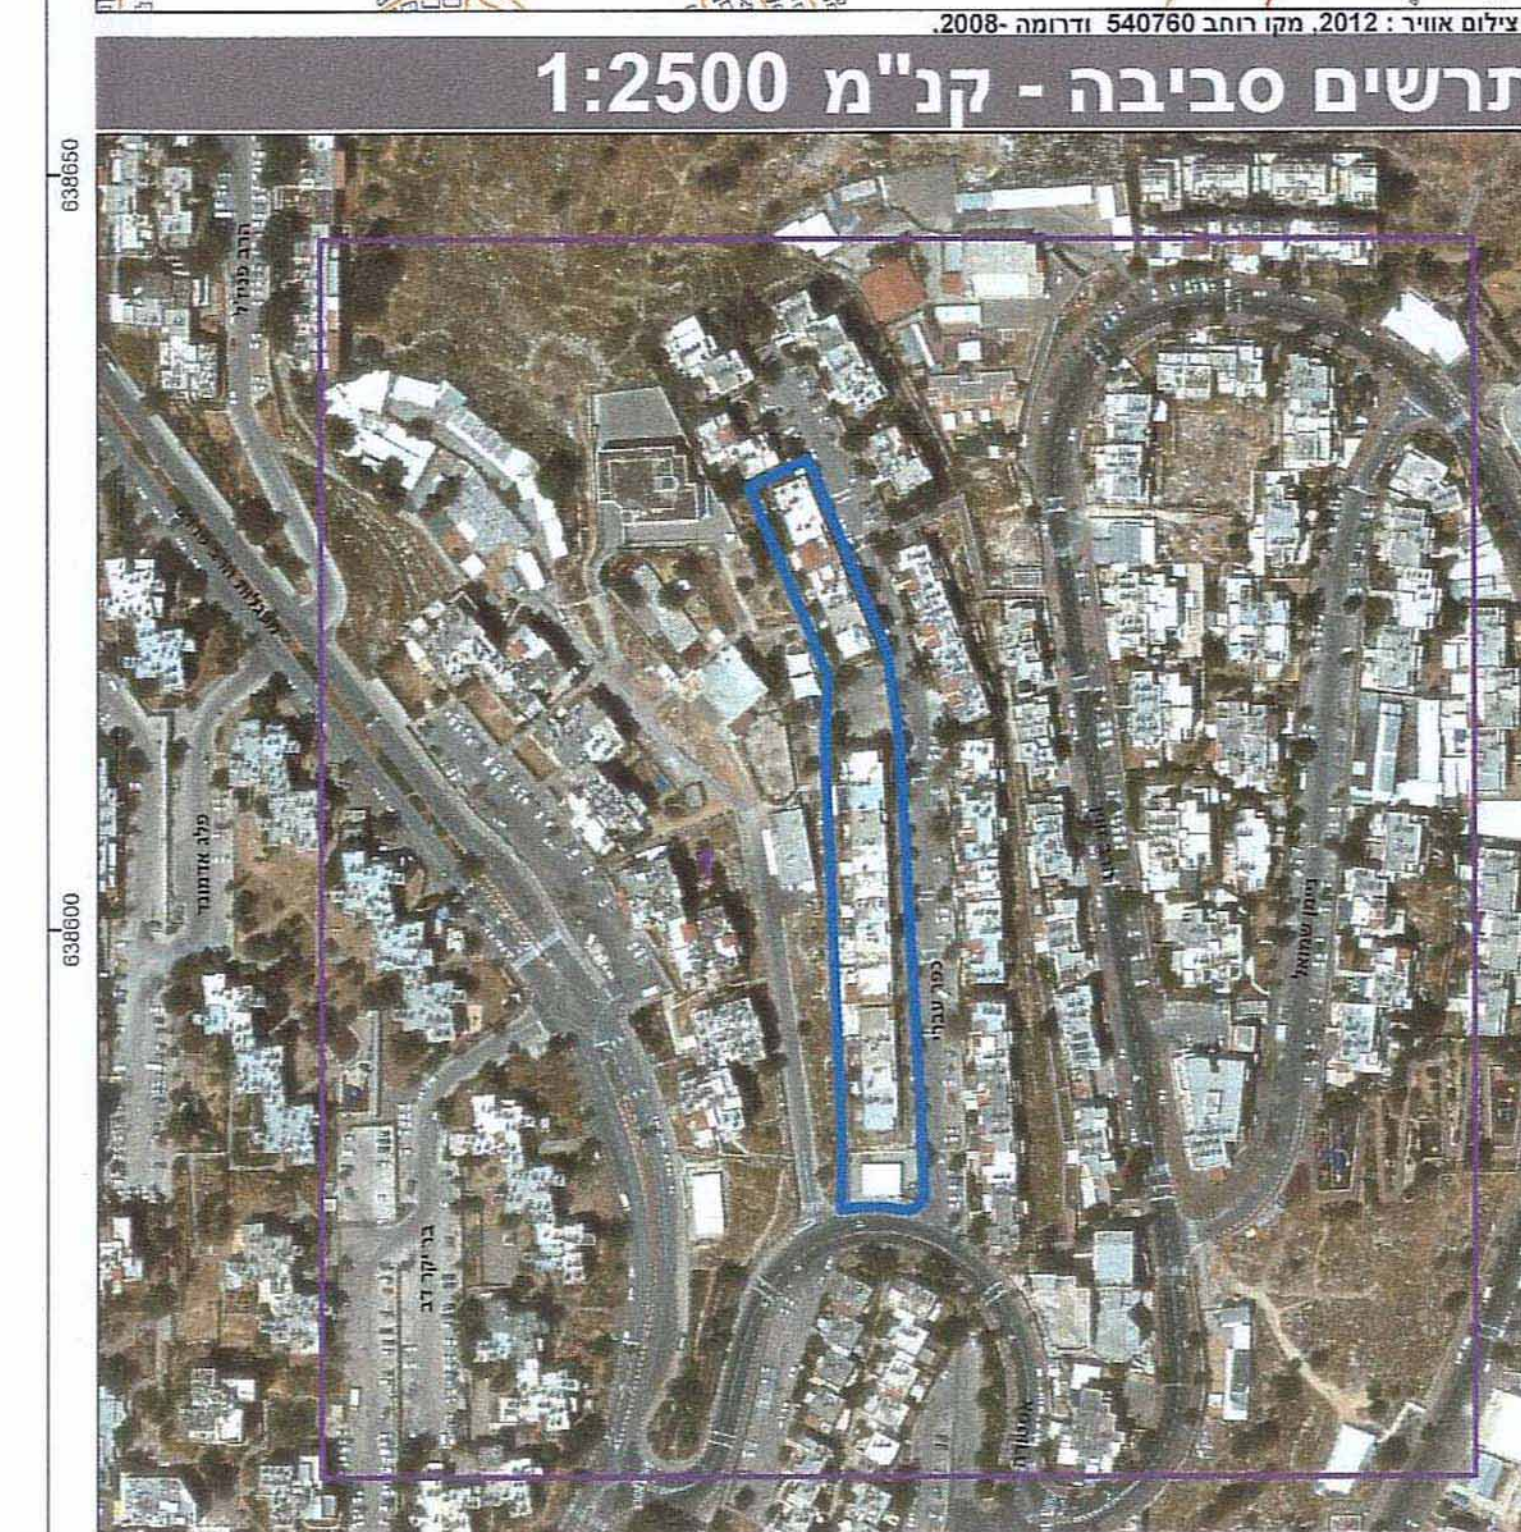

מס' 101-0066811

הרחבות יח"ד ברח' כפר
עברי 530א' + 530ב' +
530ג' בשכונת נווה יעקב.

1	גיליון 1 מתוך 7	תשרי מצב מוצע
	ירושלים	מחוז
	ירושלים	מרחב תכנון מקומי
	ירושלים	רשות מקומית
	ירושלים	ישוב
	מחוזית	תכנית בסמכות
	ללא איחוד וחלוקה	איחוד וחלוקה
	תכנית שממנה ניתן להוציא היתרים או הרשאות	היתרים או הרשאות
		מונה תדפיס התשריט
12:34	24/11/2013	מועד הפקה
1	מהדורה	שלב
	מילוי תבאים לזמן תוקף	
1:500	קנה מידה	דונם
	6.013	שטח התכנית
		אישורים

הפקדה	מרתן תוקף
חומתת הועדה המקומית	חומתת הועדה המקומית
שם ותפקיד החותם	שם ותפקיד החותם
חומתת הועדה המחזית	חומתת הועדה המחזית
☒ החבנית לא נבדעה טעונה אישור העד ☐ החבנית נבדעה טעונה אישור העד משרד הפנים - מחוז ירושלים החברה המחוזית להחבניות מספר 123456789 מספר 123456789 מרתן תוקף 1985-	מרתן תוקף 1985-
שם ותפקיד החותם	שם ותפקיד החותם

שמות וחתימות*		
חנה (ג'סיה) ברגשטין תאריך: 20/10/2018	מגיש התכנית	
יעקב (ג') ברגשטין תאריך: 20/10/2018	מגיש התכנית	
בנימין דוד פלמן תאריך: 20/10/2018	מגיש התכנית	
תמי קפלן תאריך: 20/10/2018	מגיש התכנית	
אדית שוחט תאריך: 20/10/2018	עורך ראשי	
אדית שוחט		

[illegible]

לפרוטונוסף יש זמנות להראות התנתב

טבלת גושים וחלקות*

מספר גוש	כל הגוש	מספר חלקות בשמונת	מספר חלקות בחלקית
30586	חלק		215
30847	חלק		12,13

פרוטוקול מס' 5 לפגישת הוועדה התכנית

הריני מצהיר כי המפה המפורטת והמצביית המוזהרת רקע לתכנית זו, נחקרה על ידי ביום 01.02.12 והוכנה לפי הוראות נהל מב"ת ובהתאם להוראות הערכה ולתקנות המודדים שבפתוח. דיוק הקו הכחול והקדסטר

מדידה מולדתית מלאה ברמת תצ"ר

אברהם ארנסטר	827	25.11.12
שם המודד	מספר רישון	תאריך