


מצב מאושר

ע"פ תכניות: 62, 2097, 2097 א', 2709 ג', 4836

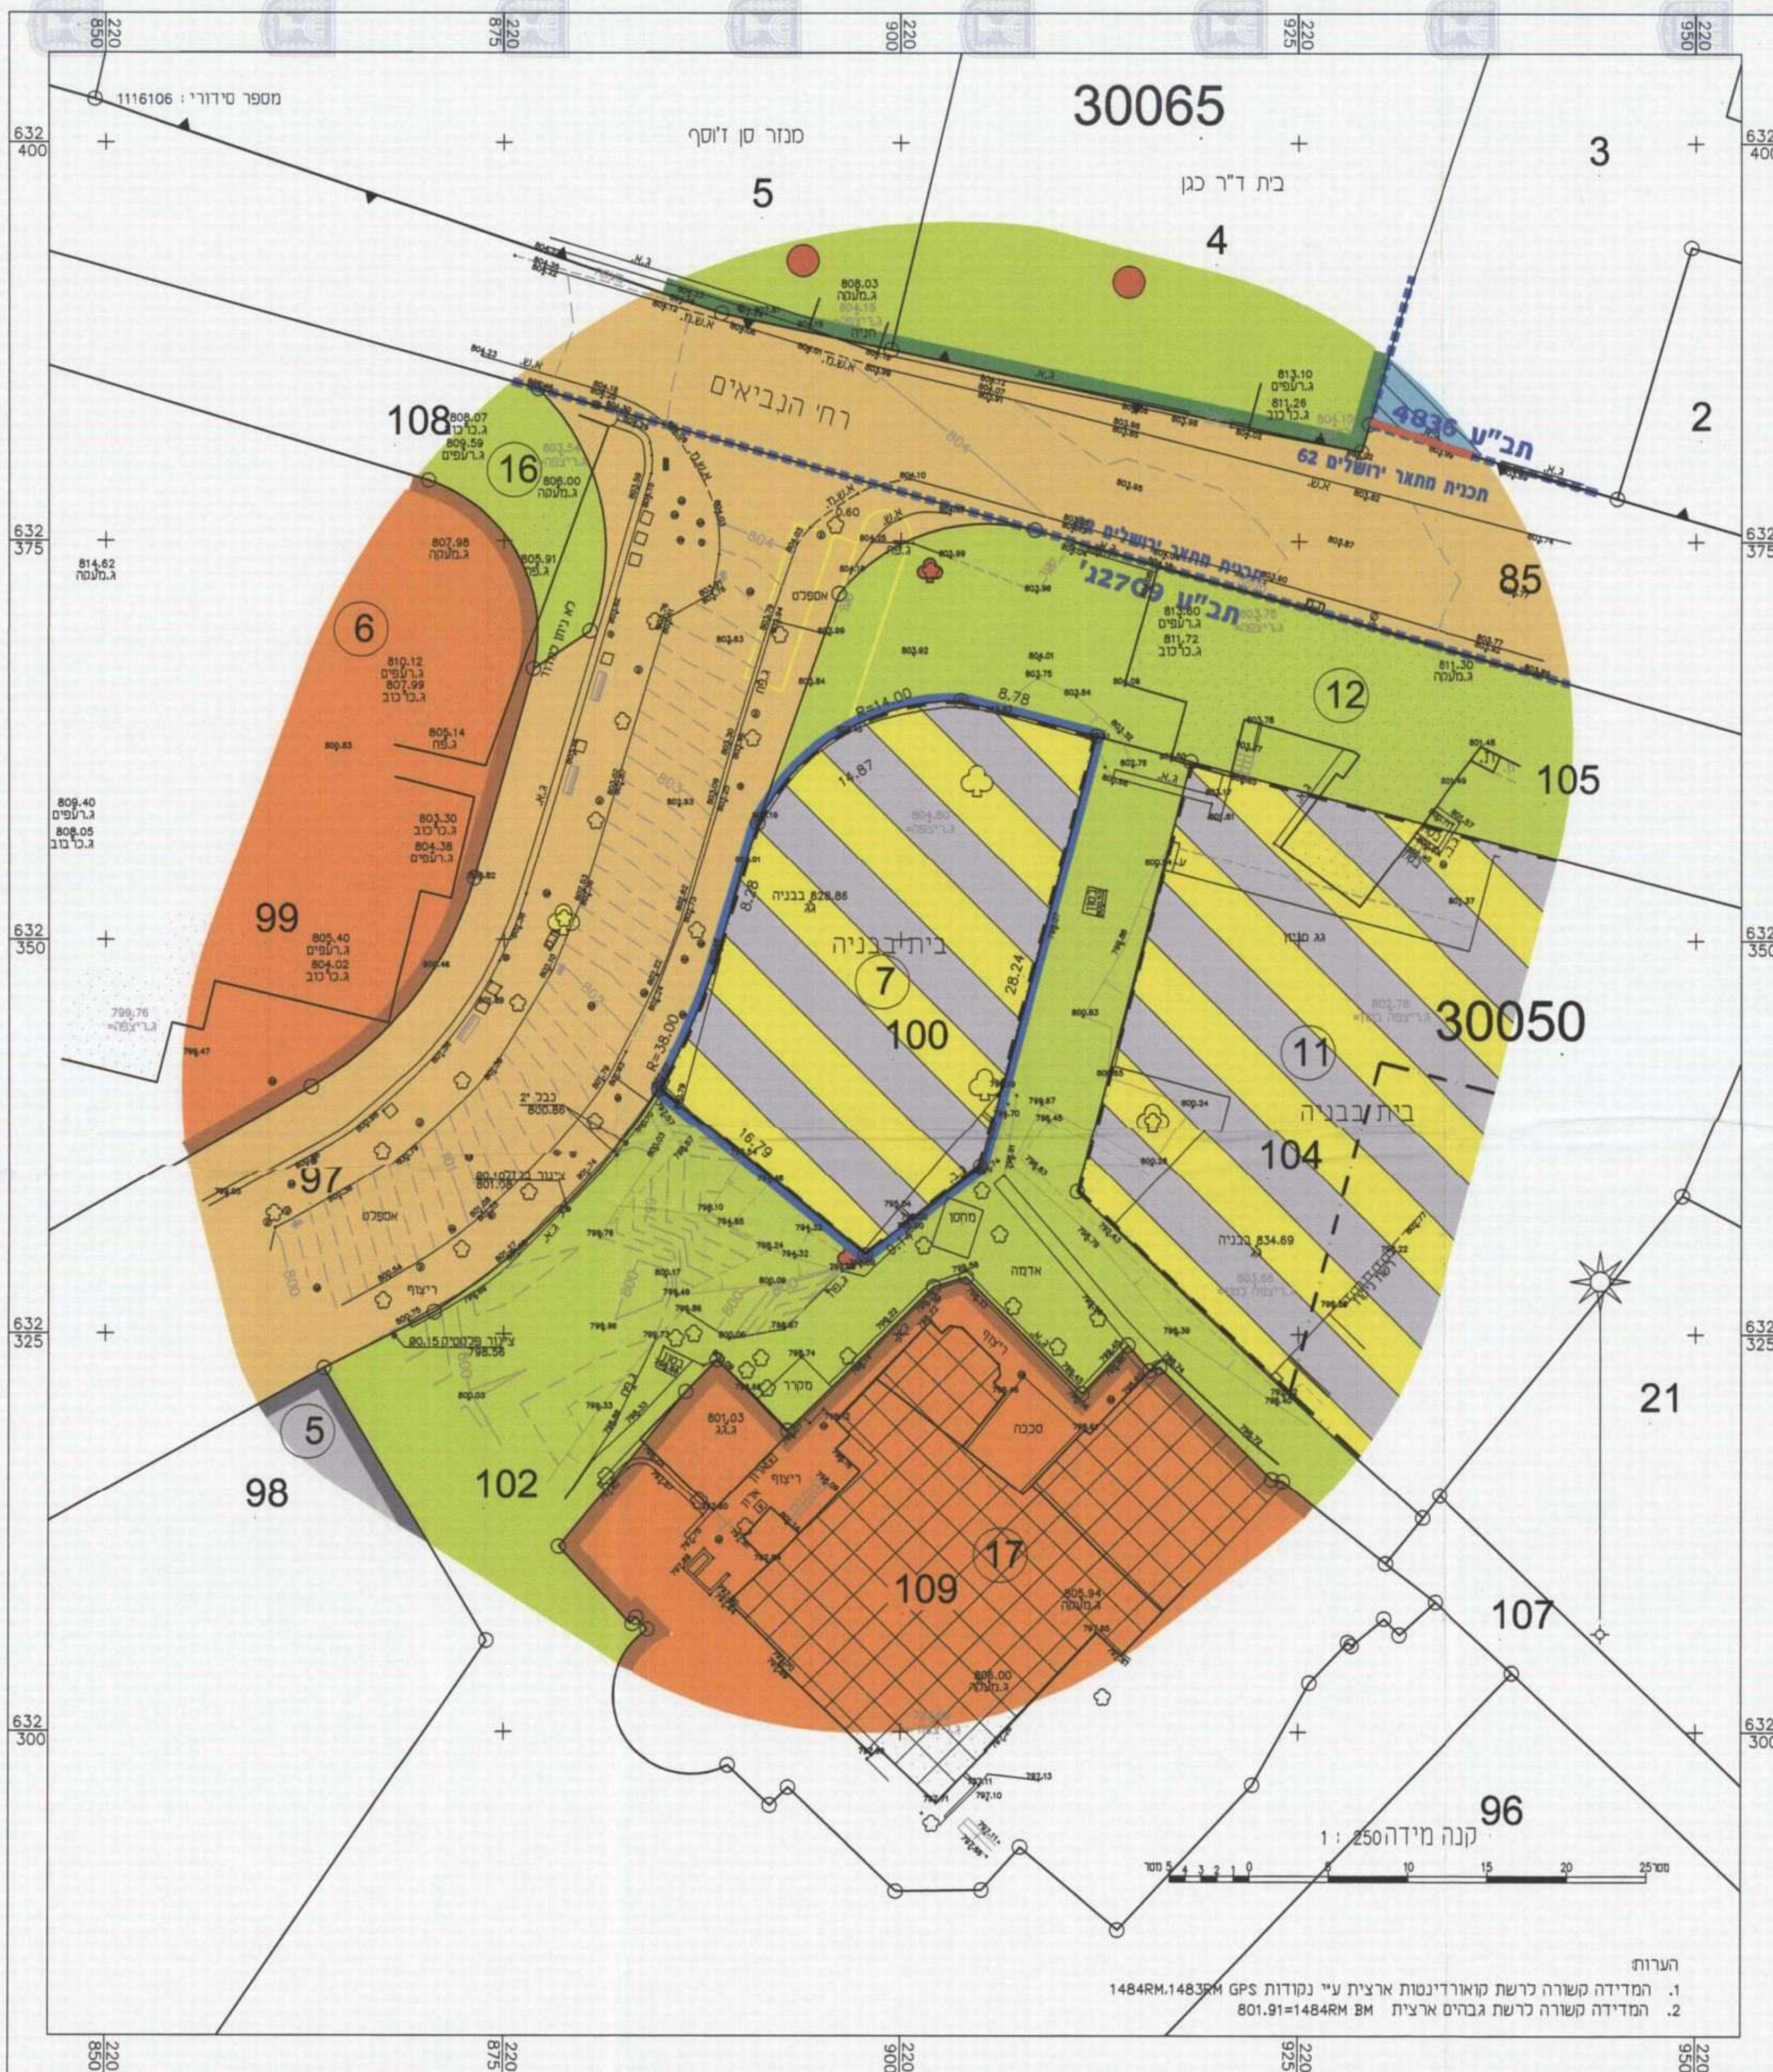



מצב מאושר

1 : 250 מ"מ

מקרא


מצב מאושר

ע"פ תכניות: 62, 2097, 2097 א', 2709 ג', 4836

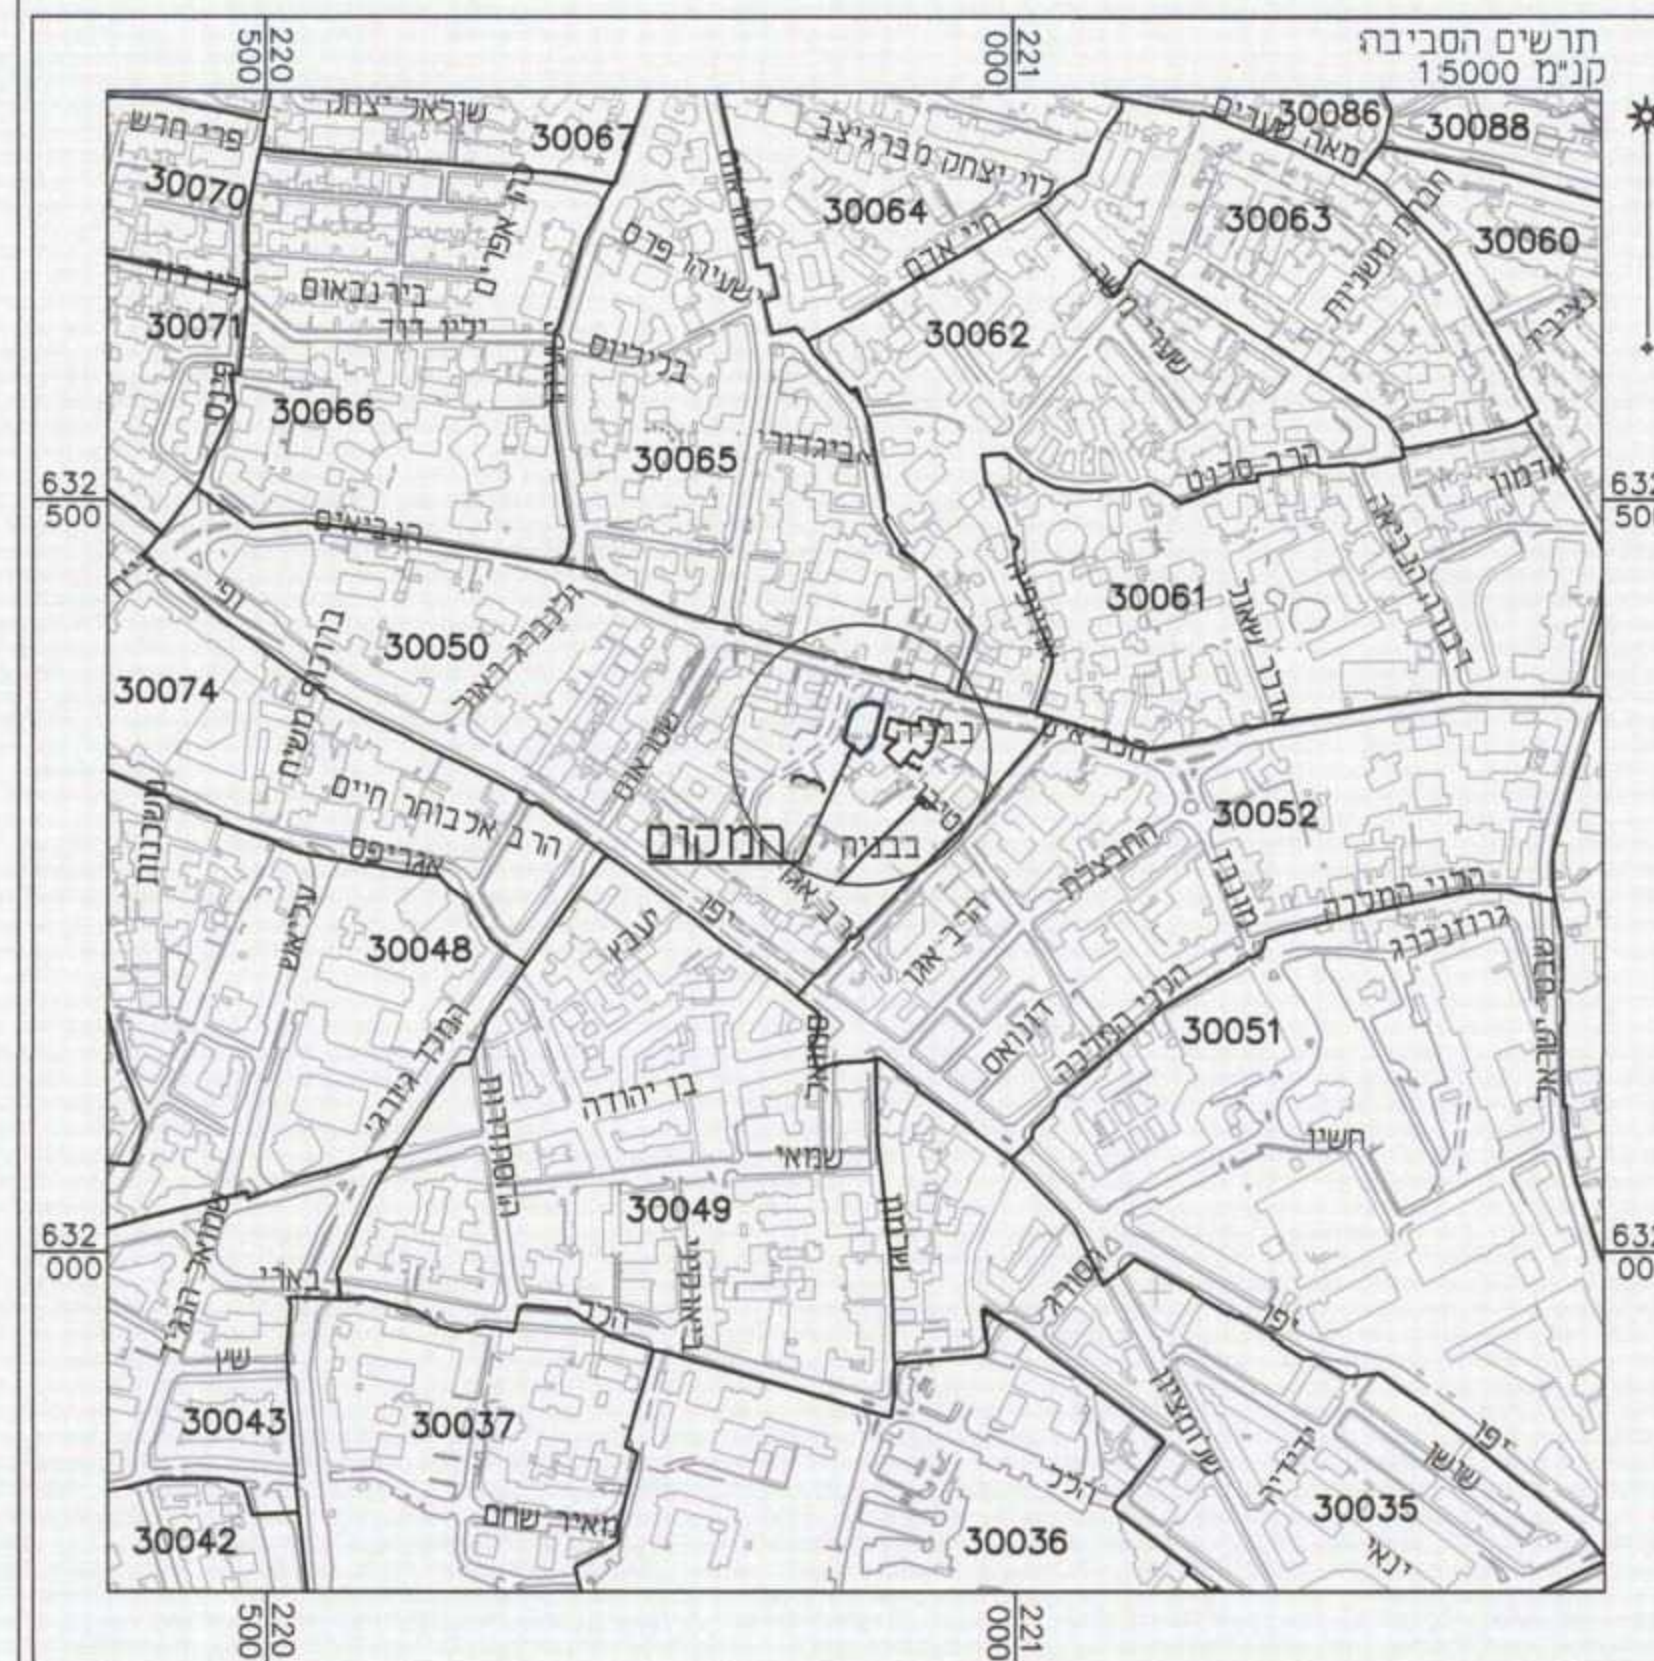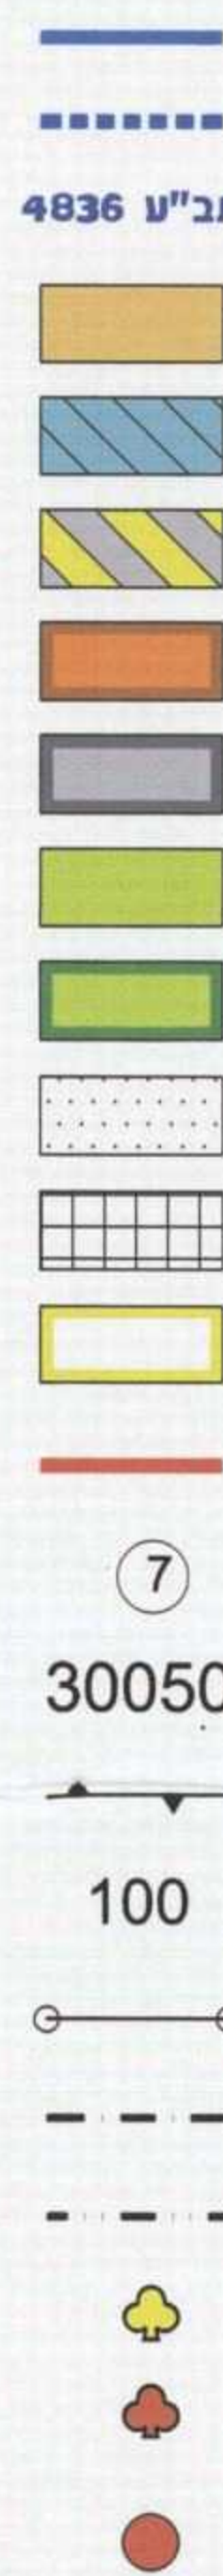

תרשים סביבה כללית

1 : 5000 呎

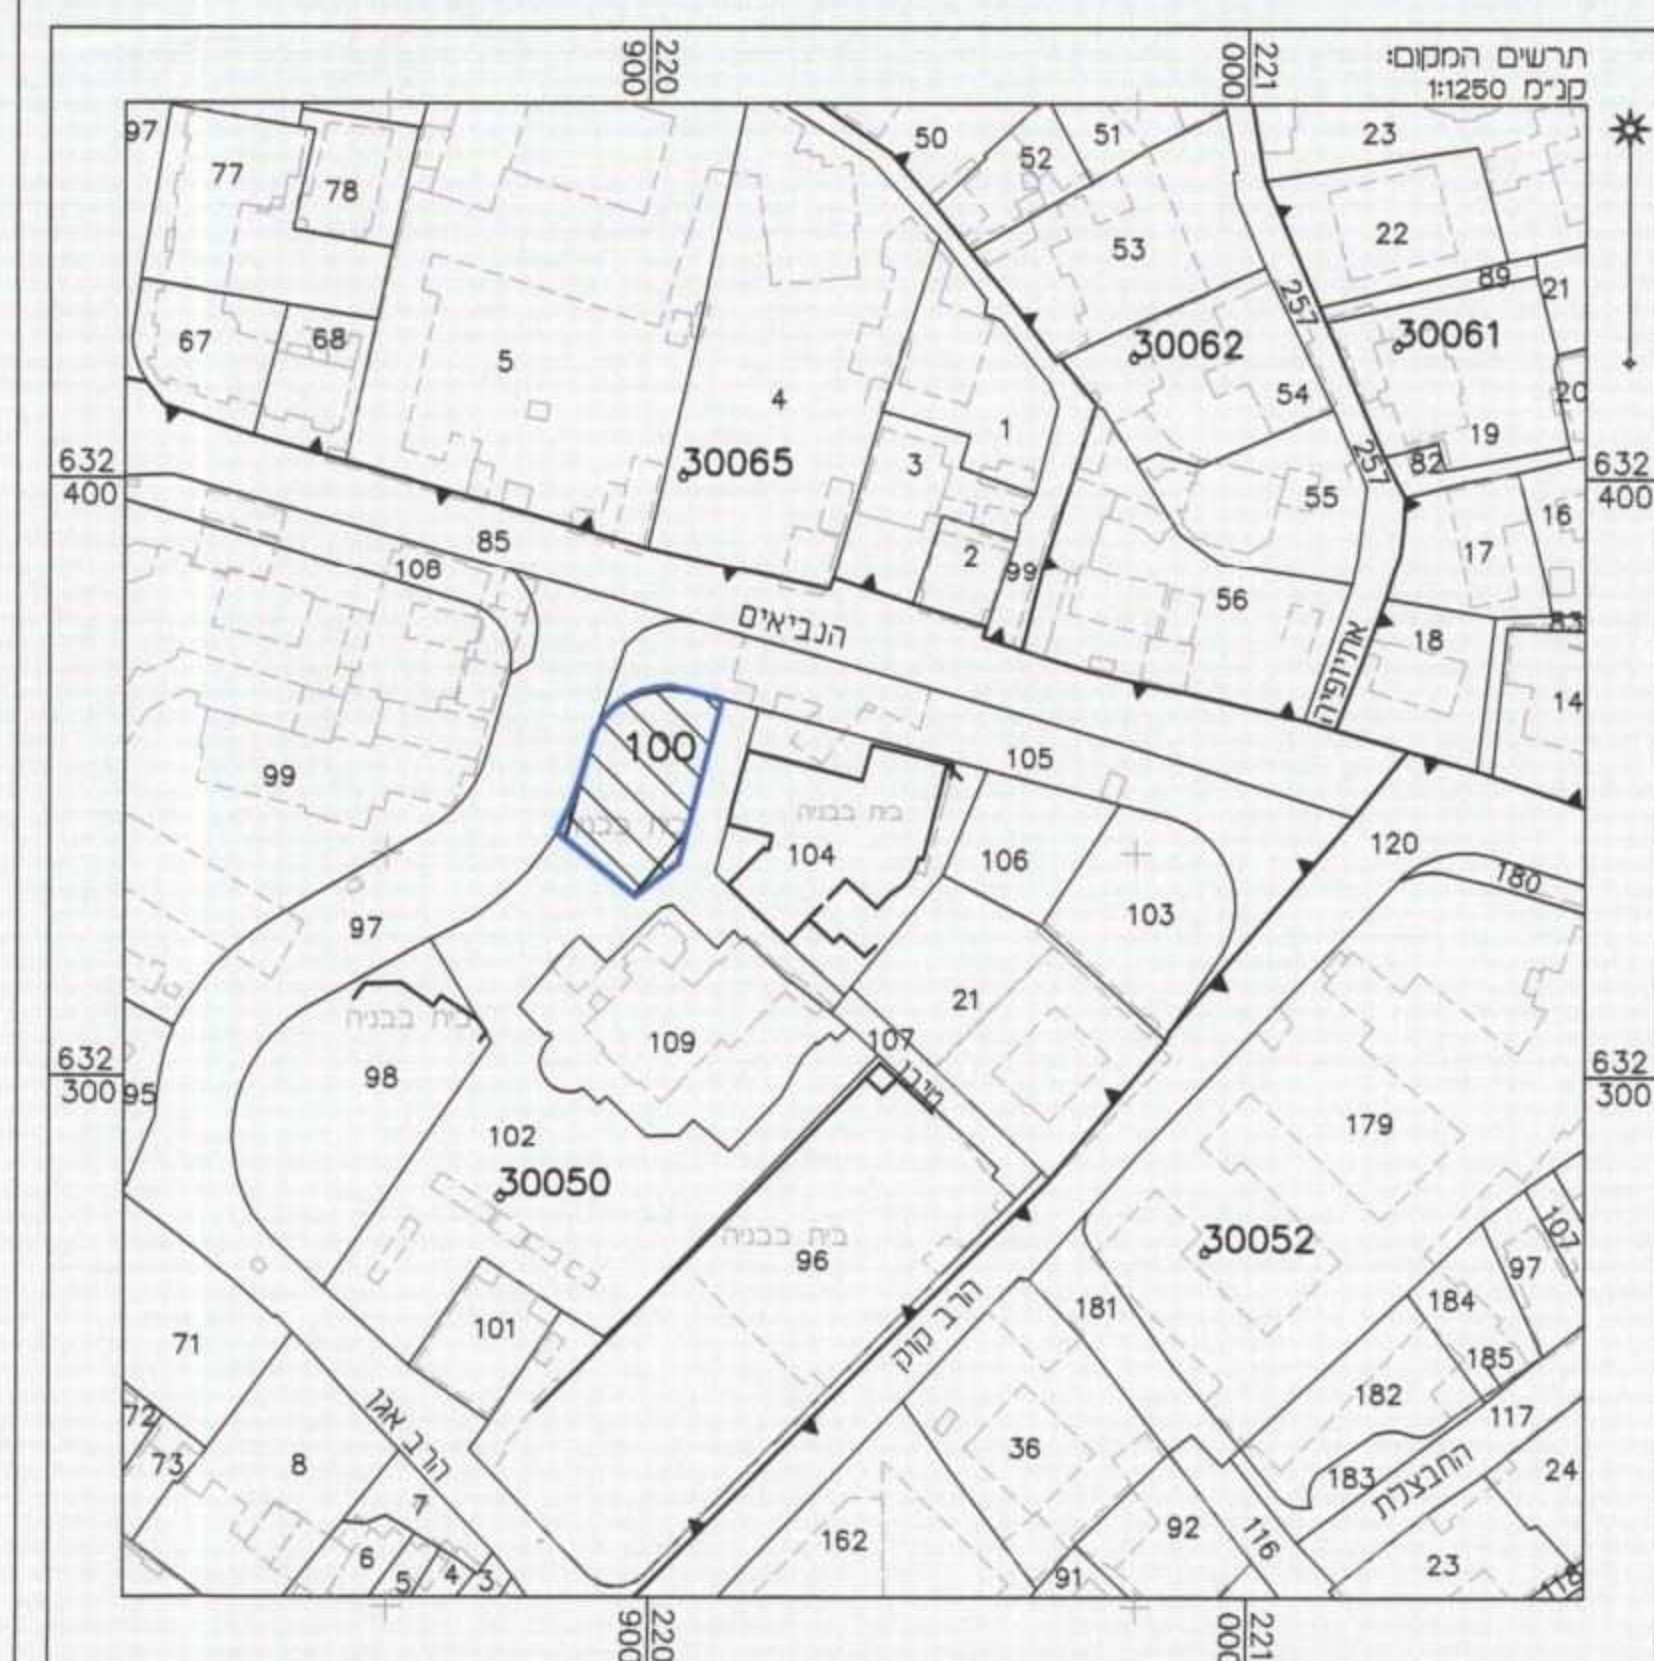

תרשים סביבה קרובה

קנ"ח 1 : 1250

תכנית חס' 101-0109694

תוספת יחידות מלונאיות בתוך מעטפת הבנין הקיים, ברח' הגביאים מס' 43, ירושלים

מצב מאושר

איחוד וחלוקה	סמכות ראשית	אופי תכנית
-	ועדה מחוזית	תכנית שניתן מכוחה להוציא היתרים ו/או הרשאות

ירושלים : ז
ירושלים : יב תכנון מקומי
ירושלים : ת מקומית
0.576 דונם : ז התכנית
1 : 250 : מידה

גושים וחלקות בתכנית:

גוש	סוג חגוש	חלקות בשלמותן	חלקי חלקות
30050	מוסדר	100	-

חותמות מוסד התכנון : חוק התכנון והבניה, התשכ"ה - 1965
משרד הפנים - מחוז ירושלים

19.11.14

התכונות לא ידועות בשווקים אינן נכונות

☐ התכנית נקבעה טעונה אישור השר

18.2.14

13.01.2014	תאריך	1	מחזור	שלב	מילוי תנאים למתן תוקף
29.08.2013	תאריך	1	מחזור	שלב	מילוי תנאים להפקדה
08.08.2013	תאריך	3	מחזור	שלב	הגשה
20.12.2012	תאריך	2	מחזור	שלב	הגשה
22.08.2012	תאריך	1	מחזור	שלב	הגשה

1. 2014 : מאריד

1. מהדורה

ערוך תוכנית	מס' 02-6734484	מס' 02-6734483	office@aranc.com
מס' 02-6734484	מס' 02-6734483	מס' 02-6734484	מס' 02-6734483

19

הריני מצויר בואת כי מדידת המפה המוטומגרפית /טלמטריית המרחק/ רקע לתצפית זו, וערכה על ידי ביום: 27.03.2012 והיא וכו'ה לפי תוצאות טווחי מביא 1 בכתאם לתוצאות החזק ולתקנות המודדים שבטחקף. דיוק האו הכוזול והקדסטור: מדידה אפליטית מלאה ברמות תציר (כולל קו כוזול)

ראב"ן אלטער 502 תאריך 14/2/43