


1013912-M

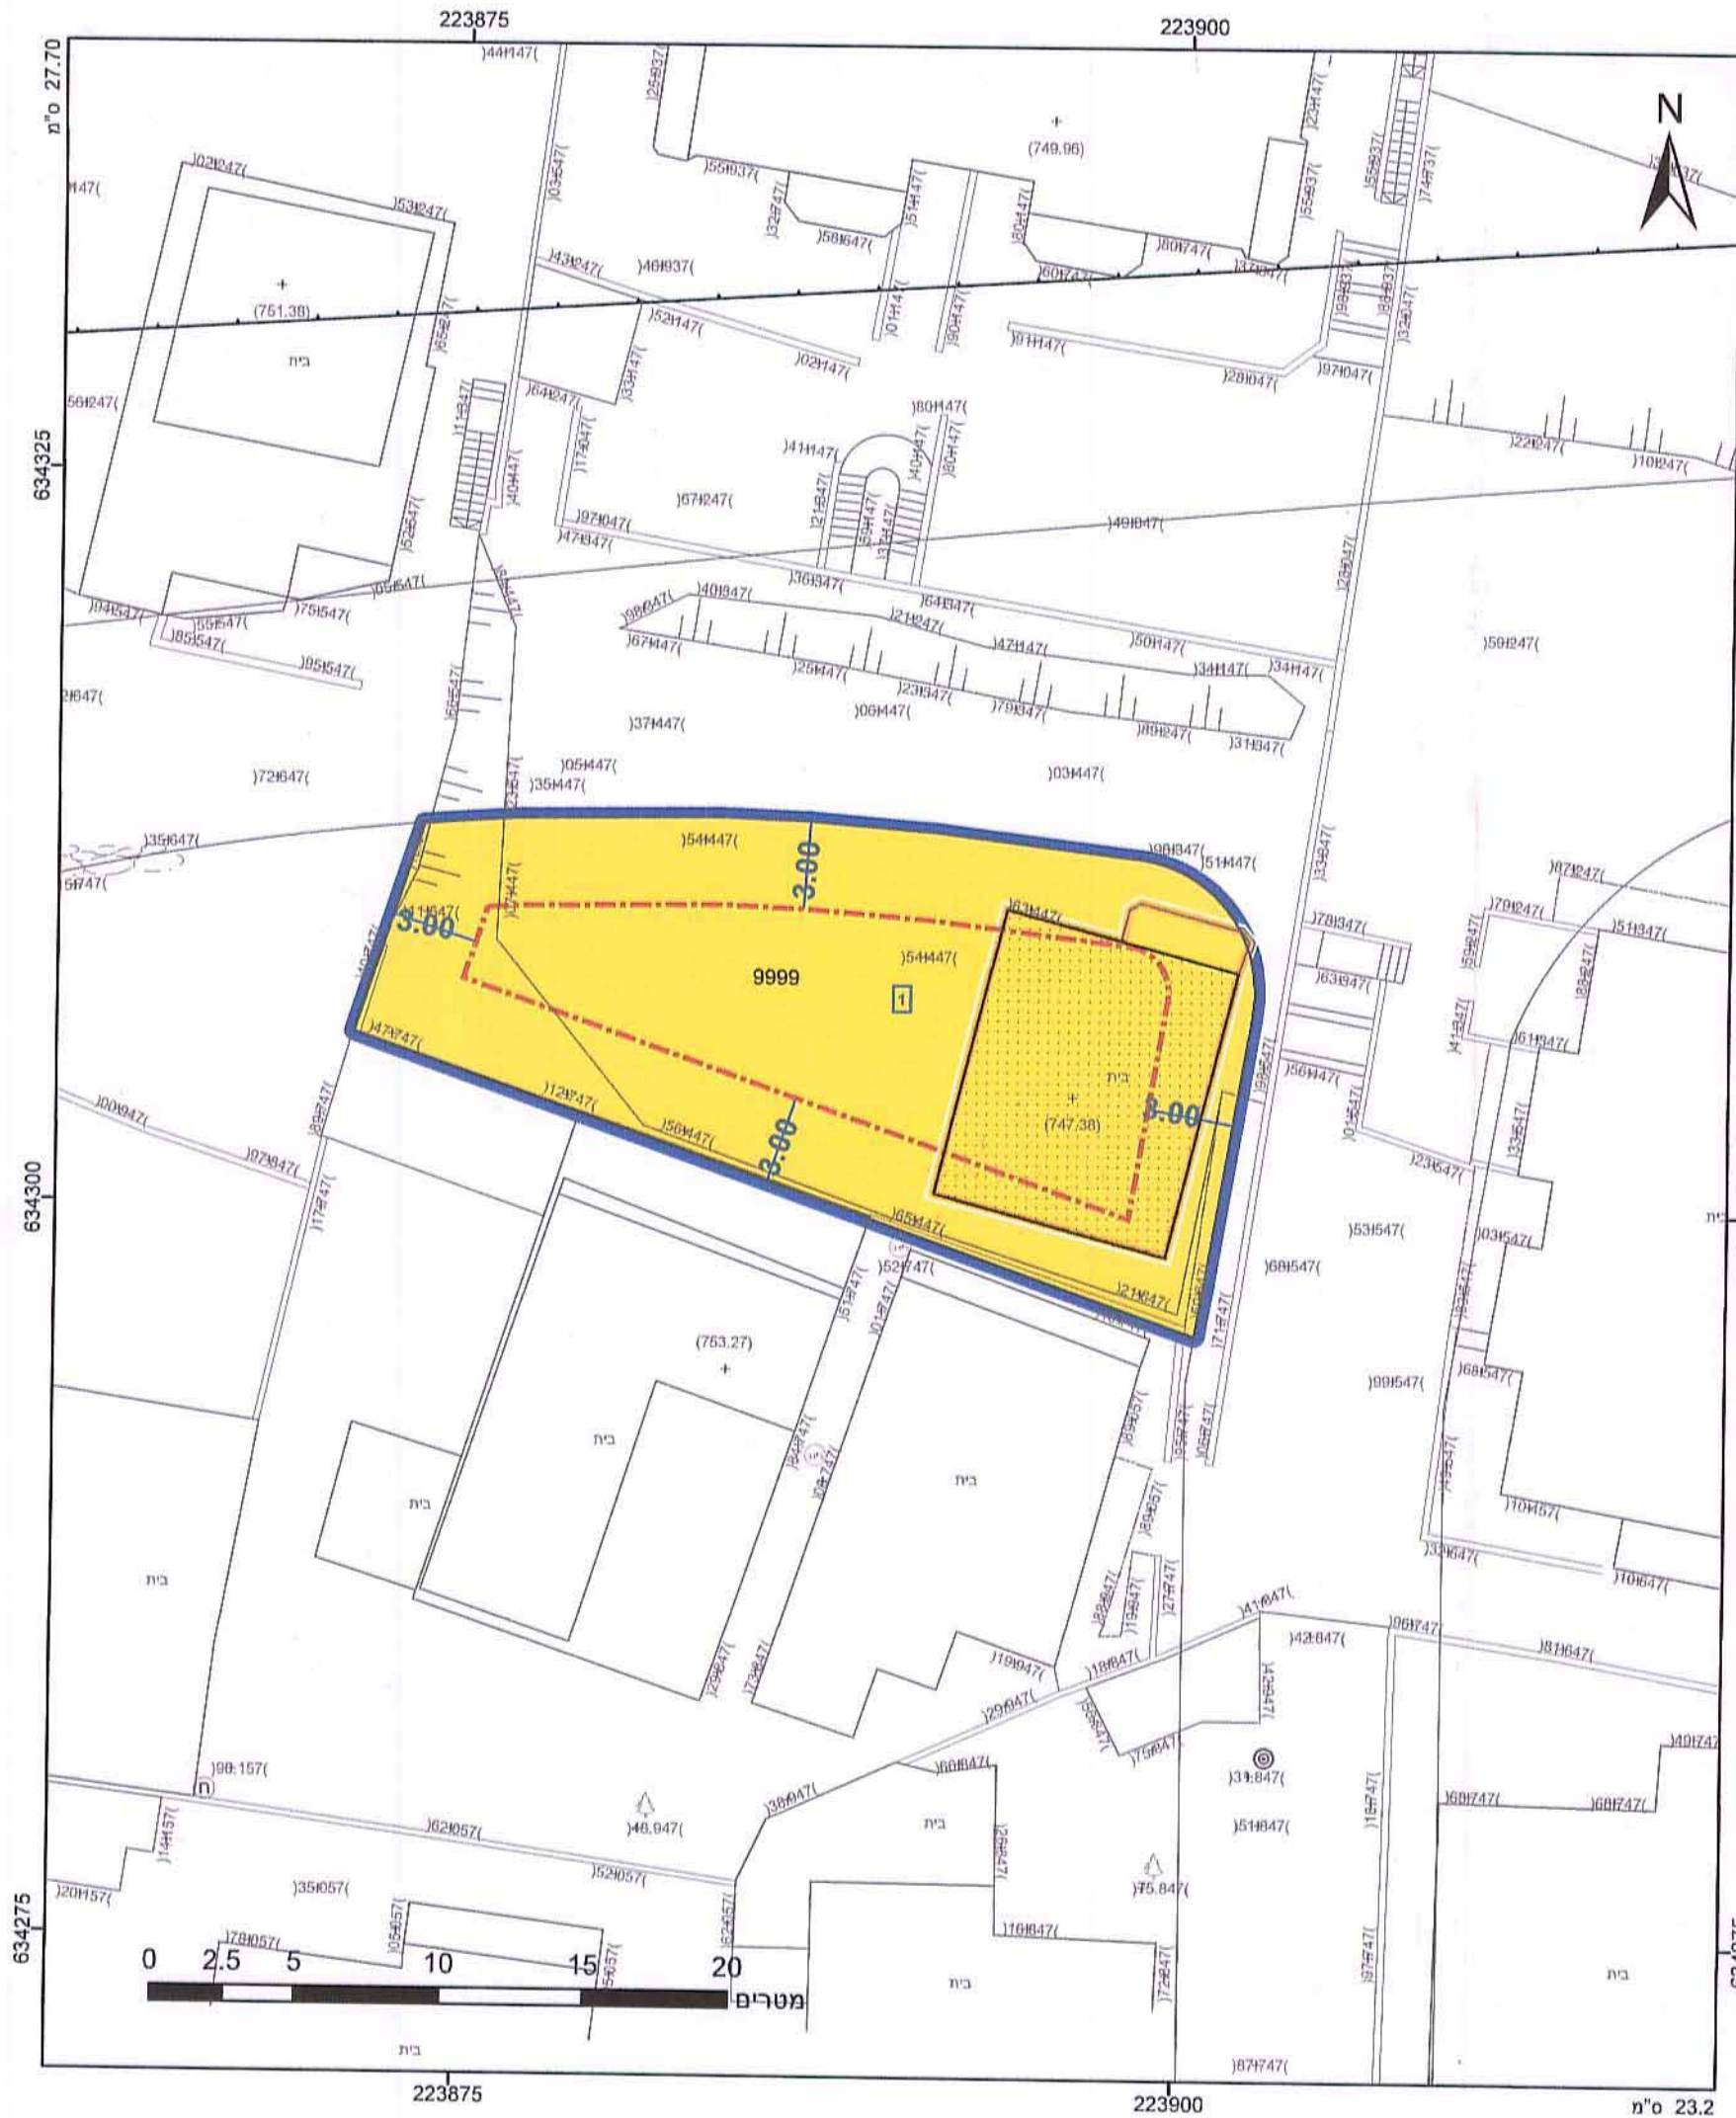

מקרא

גבול תוכנית: גוש 1234
 מספר חלקה: 5
 מספר חלקה: 5
 מספר חלקה: 5

מגורים א
 מבנה להריסה
 קו-בנין
 מידות

אישורים

בעיה: חתימה:

חוק התכנון והבנייה, התשכ"ה - 1965
 תכנית מתאר מקומית

מס' 101-0204933
שינוי בקווי בנין ללא שינוי בזכויות בניה מאושרות בשכ' עיסוויה.

תשריט מצב מוצע: גיליון 1 מתוך 1

מחוז	ירושלים
מרחב תכנון מקומי	ירושלים
רשות מקומית	
ישוב	
תכנית בסמכות	מקומית
איחוד וחלוקה	ללא איחוד וחלוקה
היתרים או הרשאות	תכנית שמכוחה ניתן להציג היתרים או הרשאות
מונה תדפיס התשריט	4
מועד הפקדה	05/08/2014
מהדורה	1
שלב	מילוי תנאים למתן תוקף
שטח התכנית	0.362 דונם קנה מידה 1:250

שמות וחתימות*

חתימה:	מחמד גרייב
חתימה:	חאניד חאניד
חתימה:	מחמד אבו גמס
חתימה:	חאניד משרד אדריכלים-סלטאן סלימאן

אנו גנאם מחמד
 אדריכל
 ר.מ. 74623

בעלי עינין בקרקע*

בעלים: חתימה:

בעיה: חתימה:

טבלת גושים וחלקות*

מספר גוש	כל הגוש	חלק	מספר חלקות בשלמותן	מספרי חלקות בחלקיותן
30891	9999			

תרשים התמצאות 1:1500

לפירוט נוסף יש לפנות להוראות התכנית

הריני מצהיר בזאת כי המפה הטופוגרפית/המעבית המהווה רקע לתכנית זו, נערכה על ידי ביום 27-11-2013 והיא הוכנה לפי הוראות נוהל מבא"ת ובהתאם להוראות הקוקן ולתקנות המורדים שבתוקף. דיוק הקו הכחול נקדסטר: מדידה אנליטית תלואה ברמת תצ"ר

מספר רישיון: 991
 תאריך: 14/8/2014
 חתימה: