




✳ יעודי קרקע לא ע"פ נוהל מבא"ת

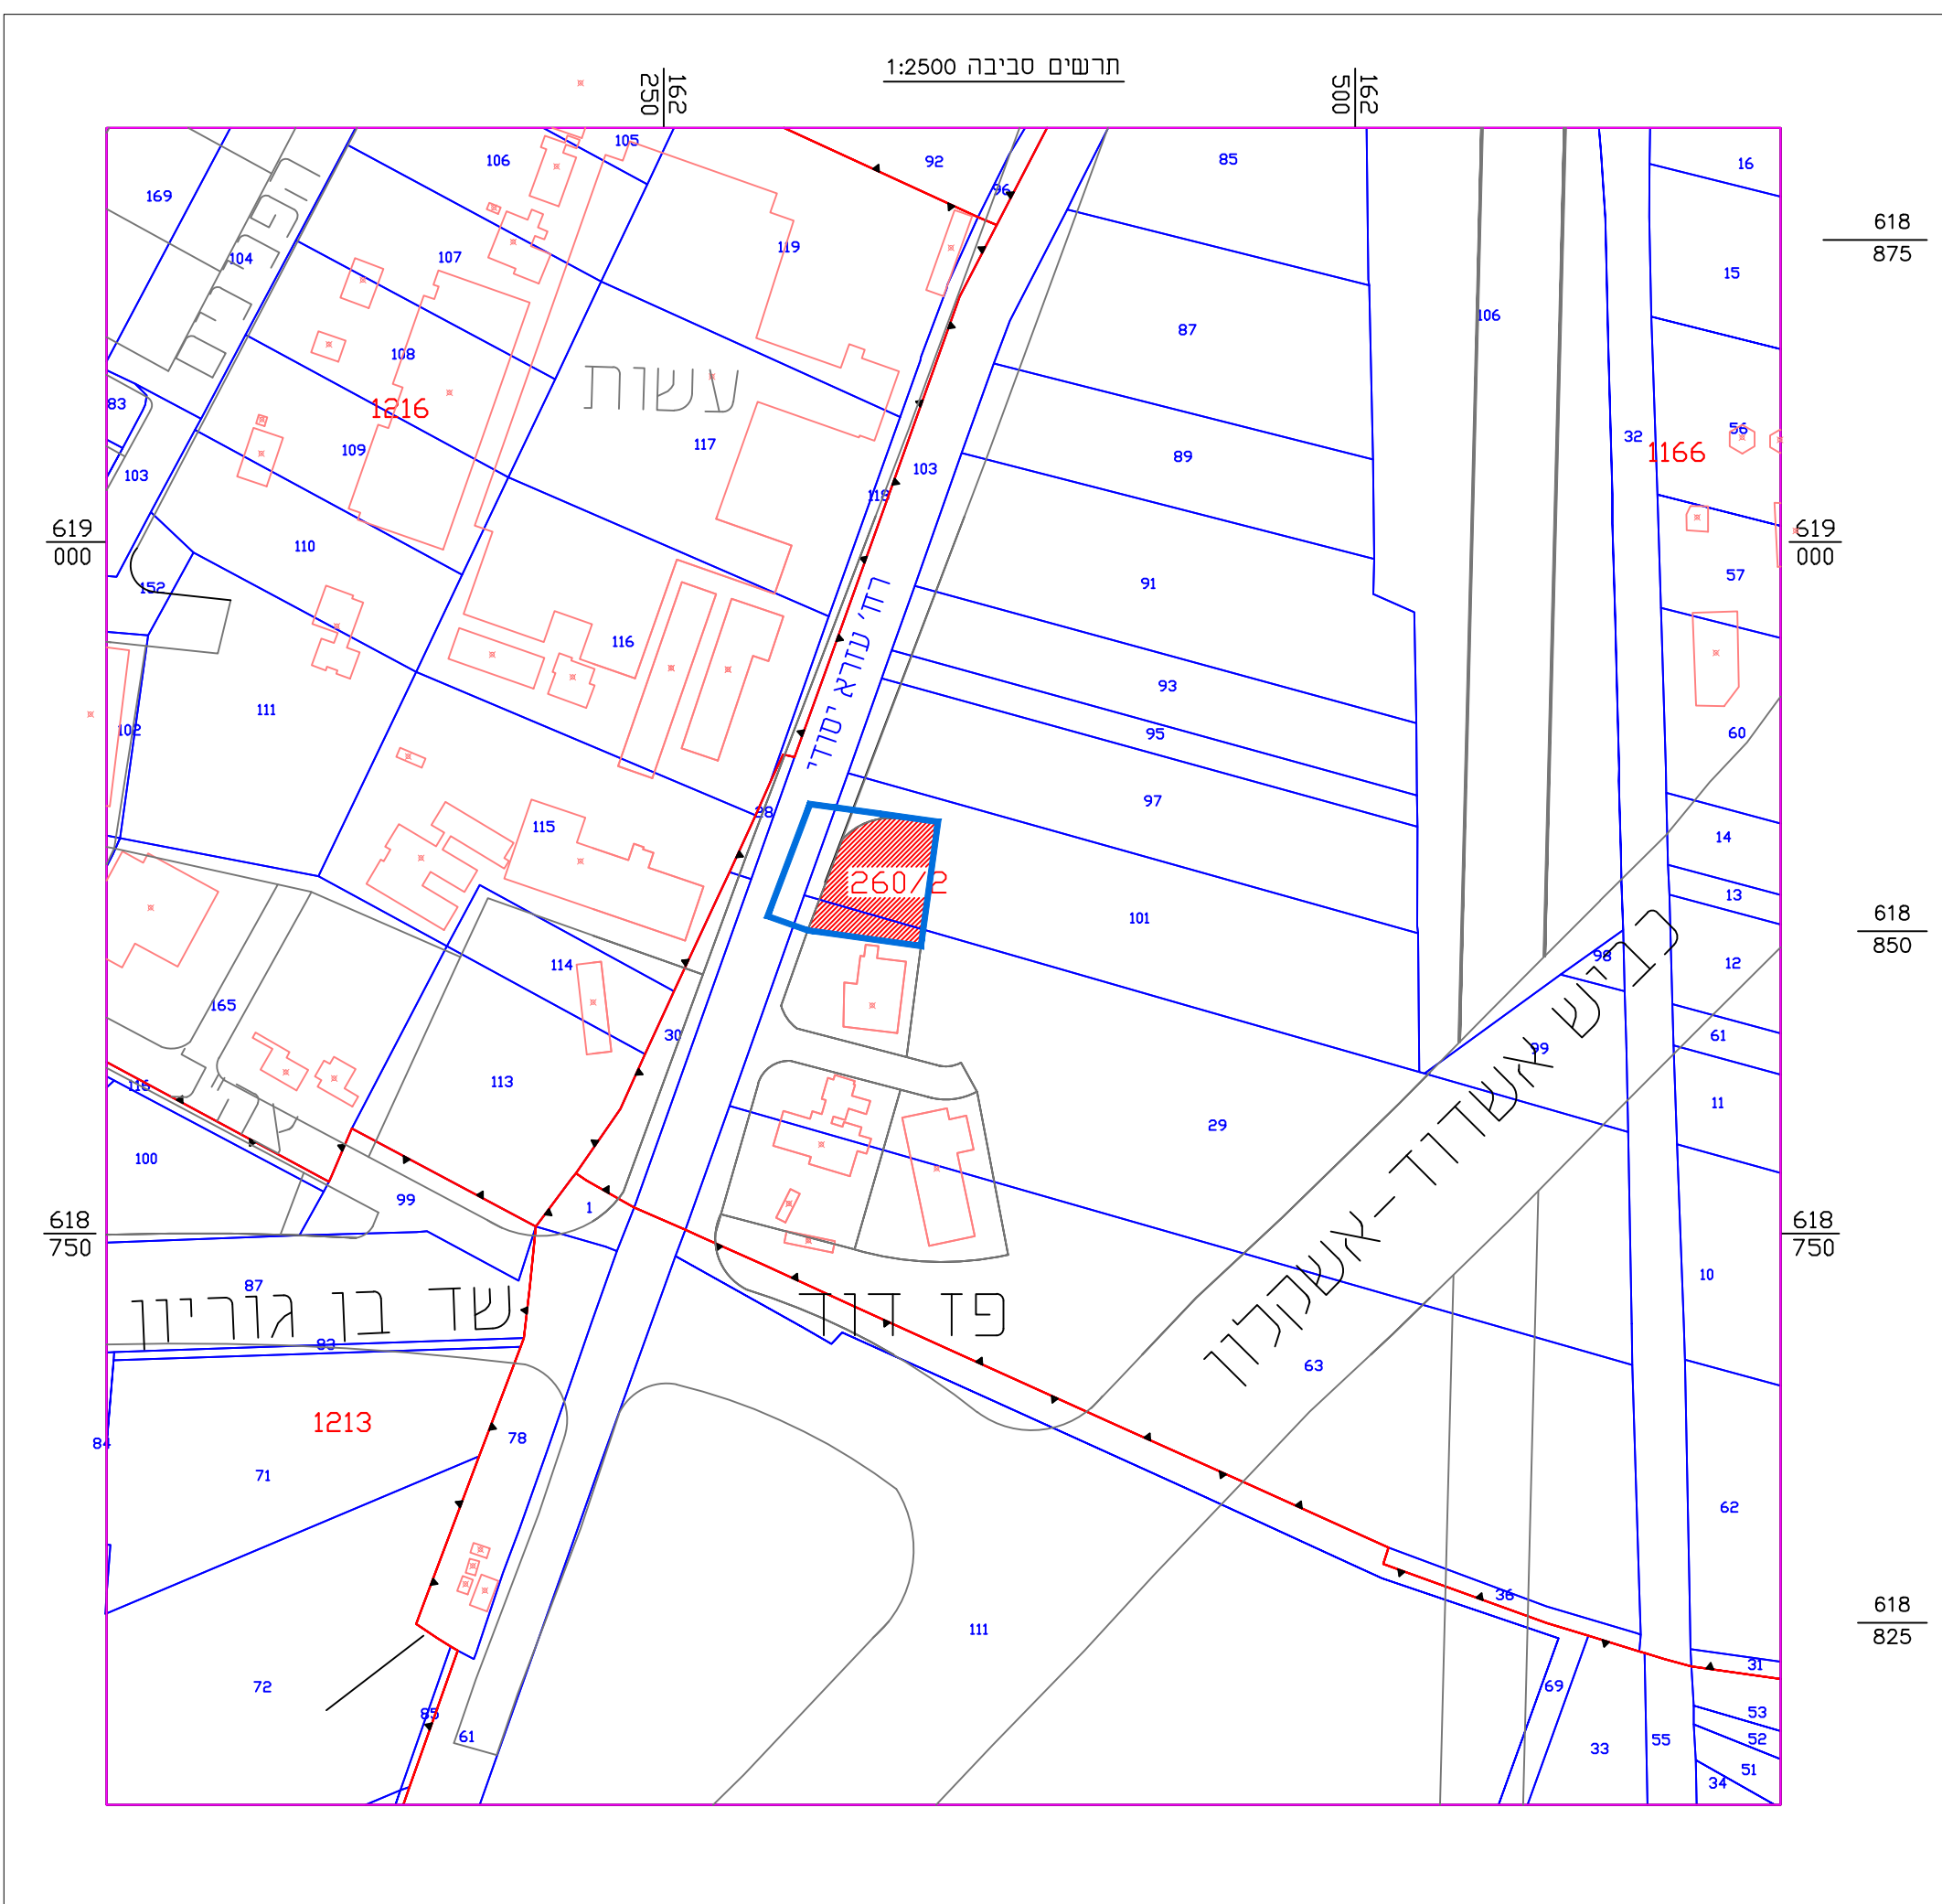

תרשים סביבה קרובה
קנה מידה 1:2500

	חוק התכנון והבניה, תשס"ה - 1965 תכנית מפורטת
0188201-604	
שינוי קו בניין במגרש 260/2-כניסה ישנה לעיר אשקלון	
תשרית מצב מאושר גיליון 1 מתוך 1	
מחוז	דרום
מרחב תכנון מקומי	אשקלון
רשות מקומית	אשקלון
ישוב	אשקלון
תאריך עריכת המסקנ'	26.2.2014
שם הנספח	קני"מ
מצב מאושר	1:500
תרשים סביבה	
תרשים נוסף	
תרשים נוסף	
תמונה נוספת	
שמות וחתימות	
עורך התוכנית	מס' רישוי 71072 ודוא"ר 111970 שם פרטי דוד שם משפחה זלינגר כתובת 13 לטרזן 57615 טלפקס 08-6711488 פיקס 08-6711488 e-mail rosh@ron-sarch.com
שם המחבר	מס' 19870 שם פרטי מיכל שם משפחה רושין כתובת 477 טלפקס 08-6711488 פיקס 08-6711488
אגור שאין	
נס מחבר	
מאייר	
חותמת	