


1013979-4

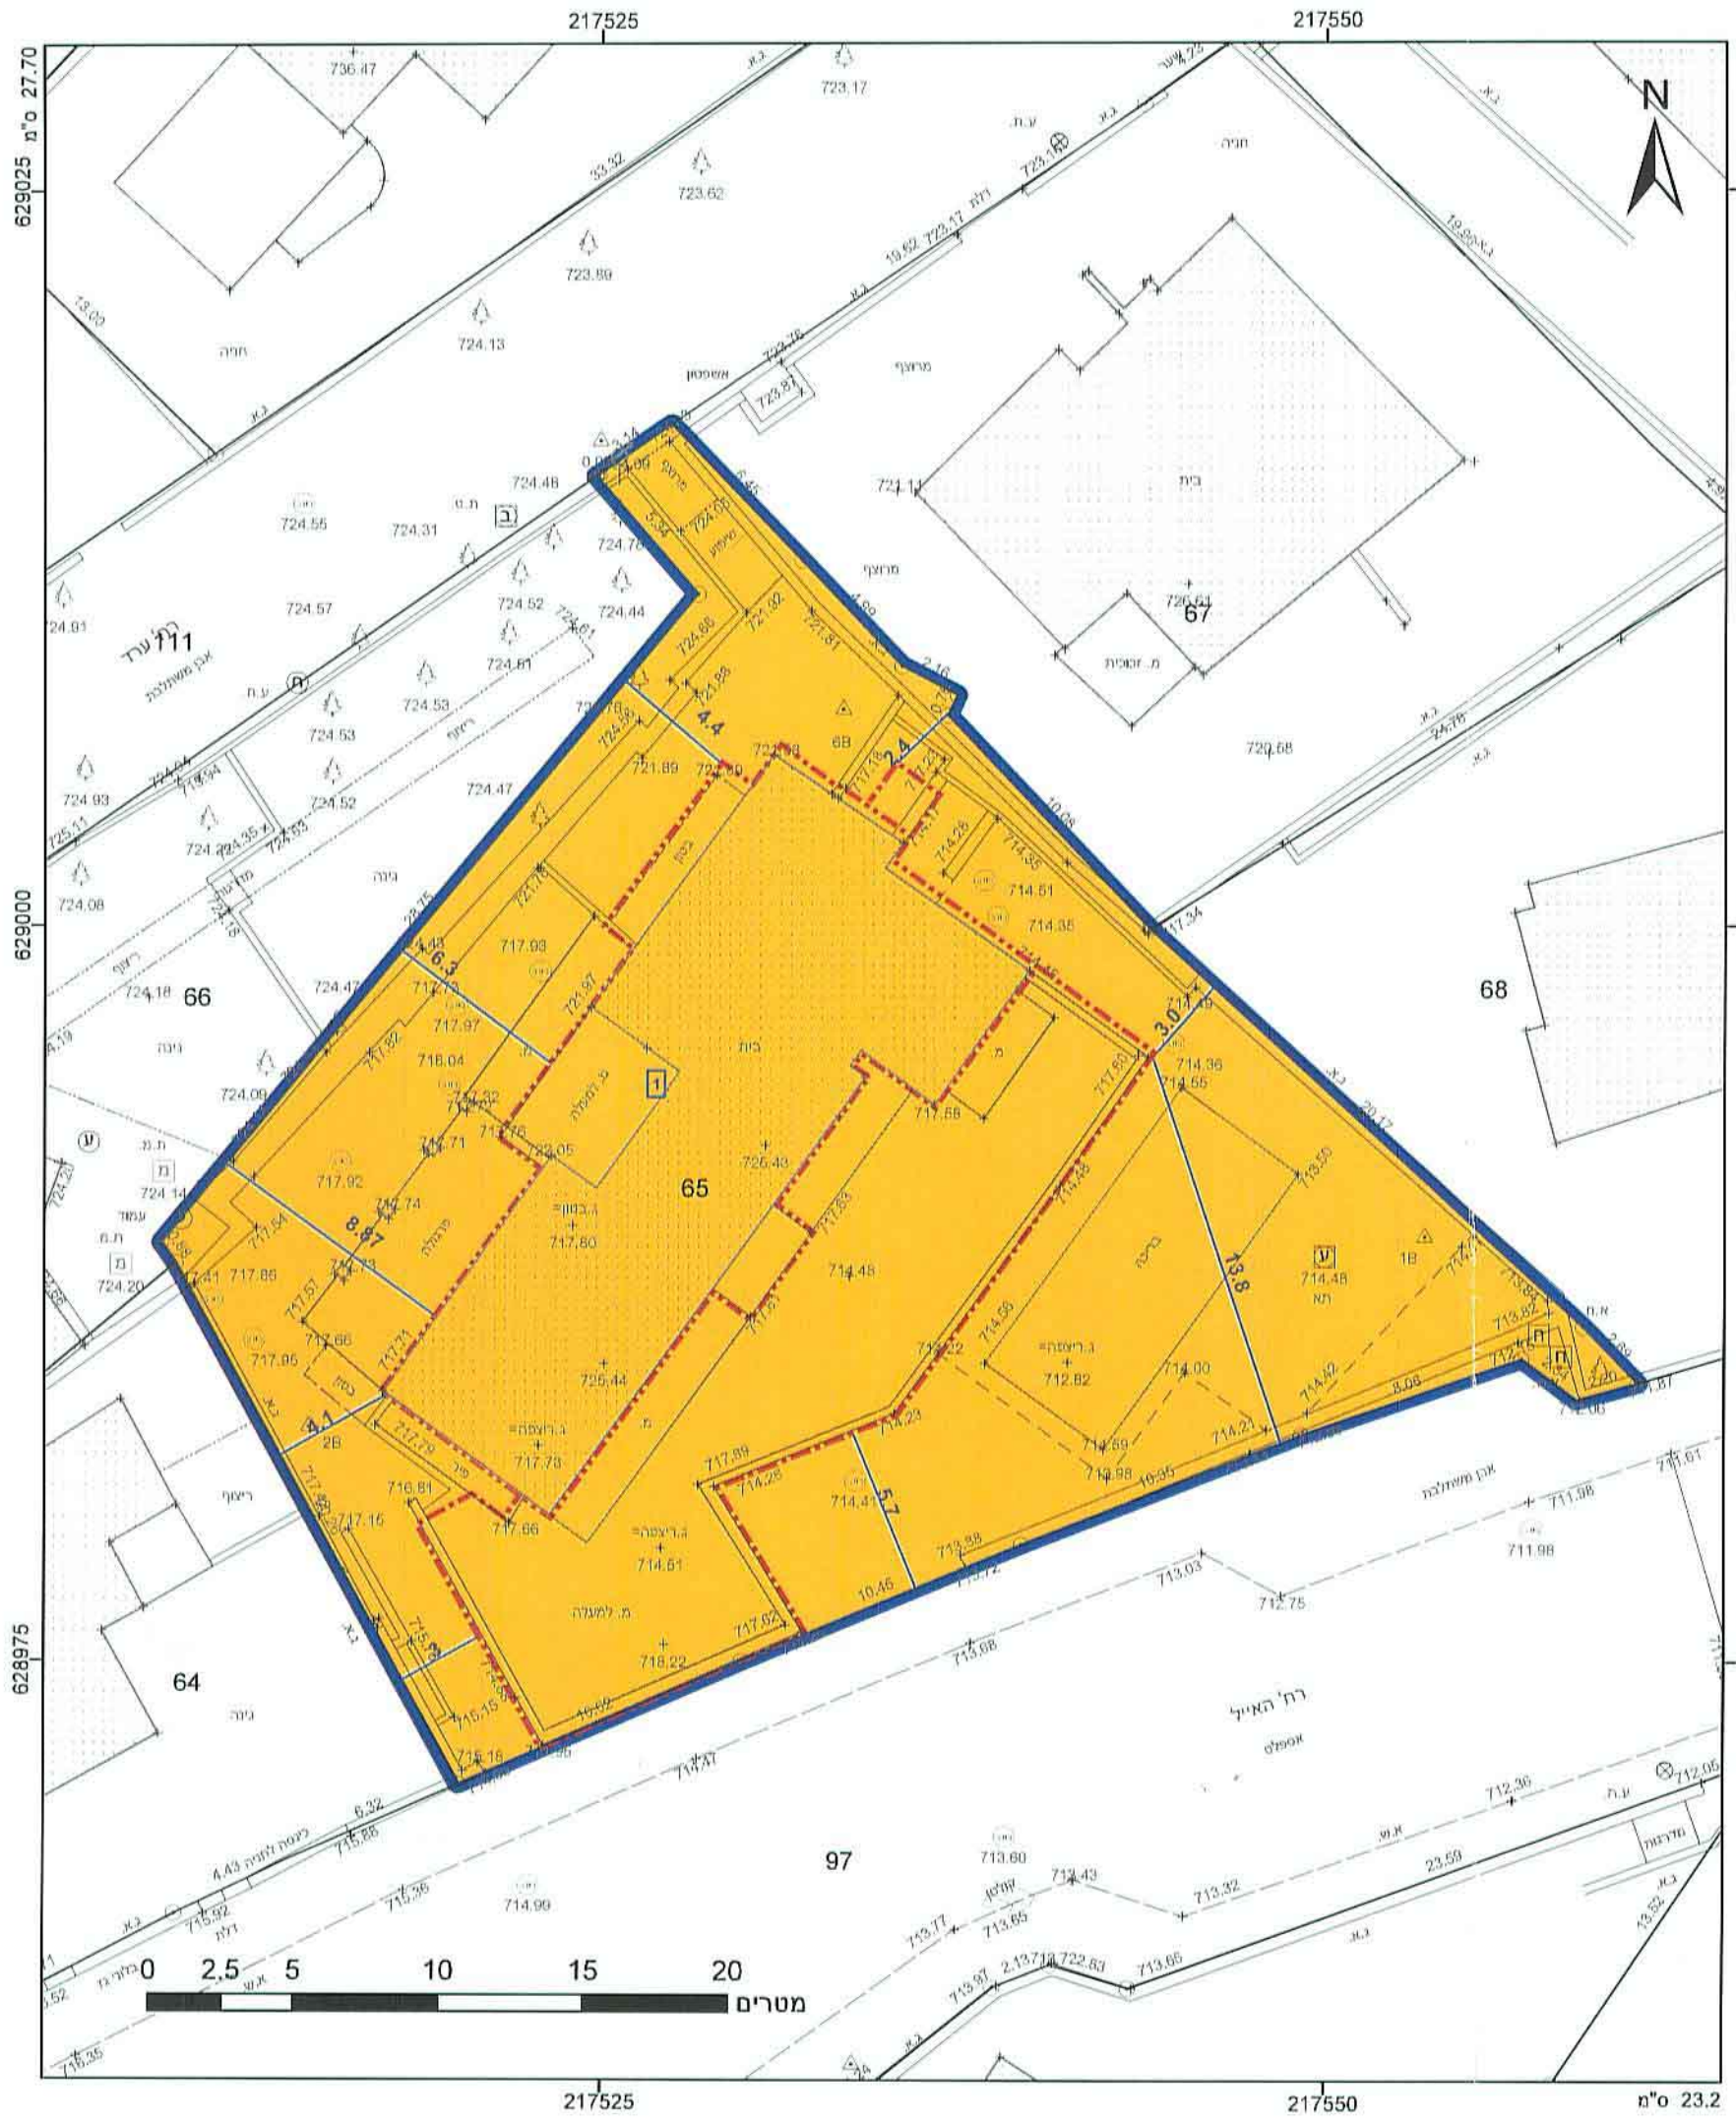

מקרא

תא שטח מספרו: 1
 גבול התכנית: 1234
 גוש נוסף: 1234
 מספר חלקה: 5
 מספר חלקה נוספת: 5

מגורים: שטח צהוב
 קו-בנין: קו-בנין
 קו בנין עילי: קו בנין עילי
 מידות: מידות

מספר חלקה: 1048
 תאריך: 03/03/2014

רמי עובדי לוי
 שיווק השקמה בע"מ
 51.1086738

רמי עובדי לוי
 שיווק השקמה בע"מ
 51.1086738

חתימה: רמי עובדי לוי

רמי עובדי לוי
 שיווק השקמה בע"מ
 51.1086738

חתימה: רמי עובדי לוי

שם ותפקיד החותם

שם ותפקיד החותם: שם ותפקיד החותם
 חוק התכנון והבנייה, התשכ"ה - 1965
 חותמת המנהל - מחוז ירושלים
 הוועדה המחוזית לחליטה ביום: 03.03.14
 לאשר את התכנית

תאריך: 03/03/2014

הר"י מצהיר בזאת כי המפה הטופוגרפית/המצבית המהווה רקע לתכנית זו, מערכה על ידי ביום 25.09.2011, והיא הוכנה לפי הוראות טוהל מב"ת ובהתאם להוראות החוק ולתקנות המודדים שבתוקף. דיוק הקו הכחול והקדסטרו: מדידה גרפית

מספר חלקה: 1048
 מודד שטח: 1048
 תאריך: 03/03/2014

חוק התכנון והבנייה, התשכ"ה - 1965
 תכנית מתאר מקומית

מס' 101-0084590

תוספת בניה ברח' האייל 26, מנחת, ירושלים

תשריט מצב מוצע: גיליון 1 מתוך 1

מחוז	ירושלים
מרחב תכנון מקומי	ירושלים
רשות מקומית	ירושלים
ישוב	ירושלים
תכנית בסמכות	מחוזית
איחוד וחלוקה	ללא איחוד וחלוקה
היתרים או הרשאות	תכנית שמכונה ניתן להוציא היתרים או הרשאות
מונה תדפיס התשריט	10
מועד הפקה	02/03/2014
מהדורה	1
שלב	מילוי תכנים לחתן חוקי
שטח התכנית	1.07 דונם
קנה מידה	1:250

שמות וחתימות*

מניח תכנית	רמי עובדי לוי תאריך: רמי לוי שיווק השקמה
עורך ראשי	שרון כהן שניצר תאריך: 03/03/2014
ז"מ	רמי עובדי לוי תאריך: רמי לוי שיווק השקמה

בעלי ענין בקרקע*

בעלים	רמי עובדי לוי תאריך: רמי לוי שיווק השקמה
חתימה:	

טבלת גושים וחלקות*

מספר גוש	מספר חלקה	מספר חלקות	מספר חלקות בחלקות
30456	חלק 65	כל הגוש	בשלמותן

