
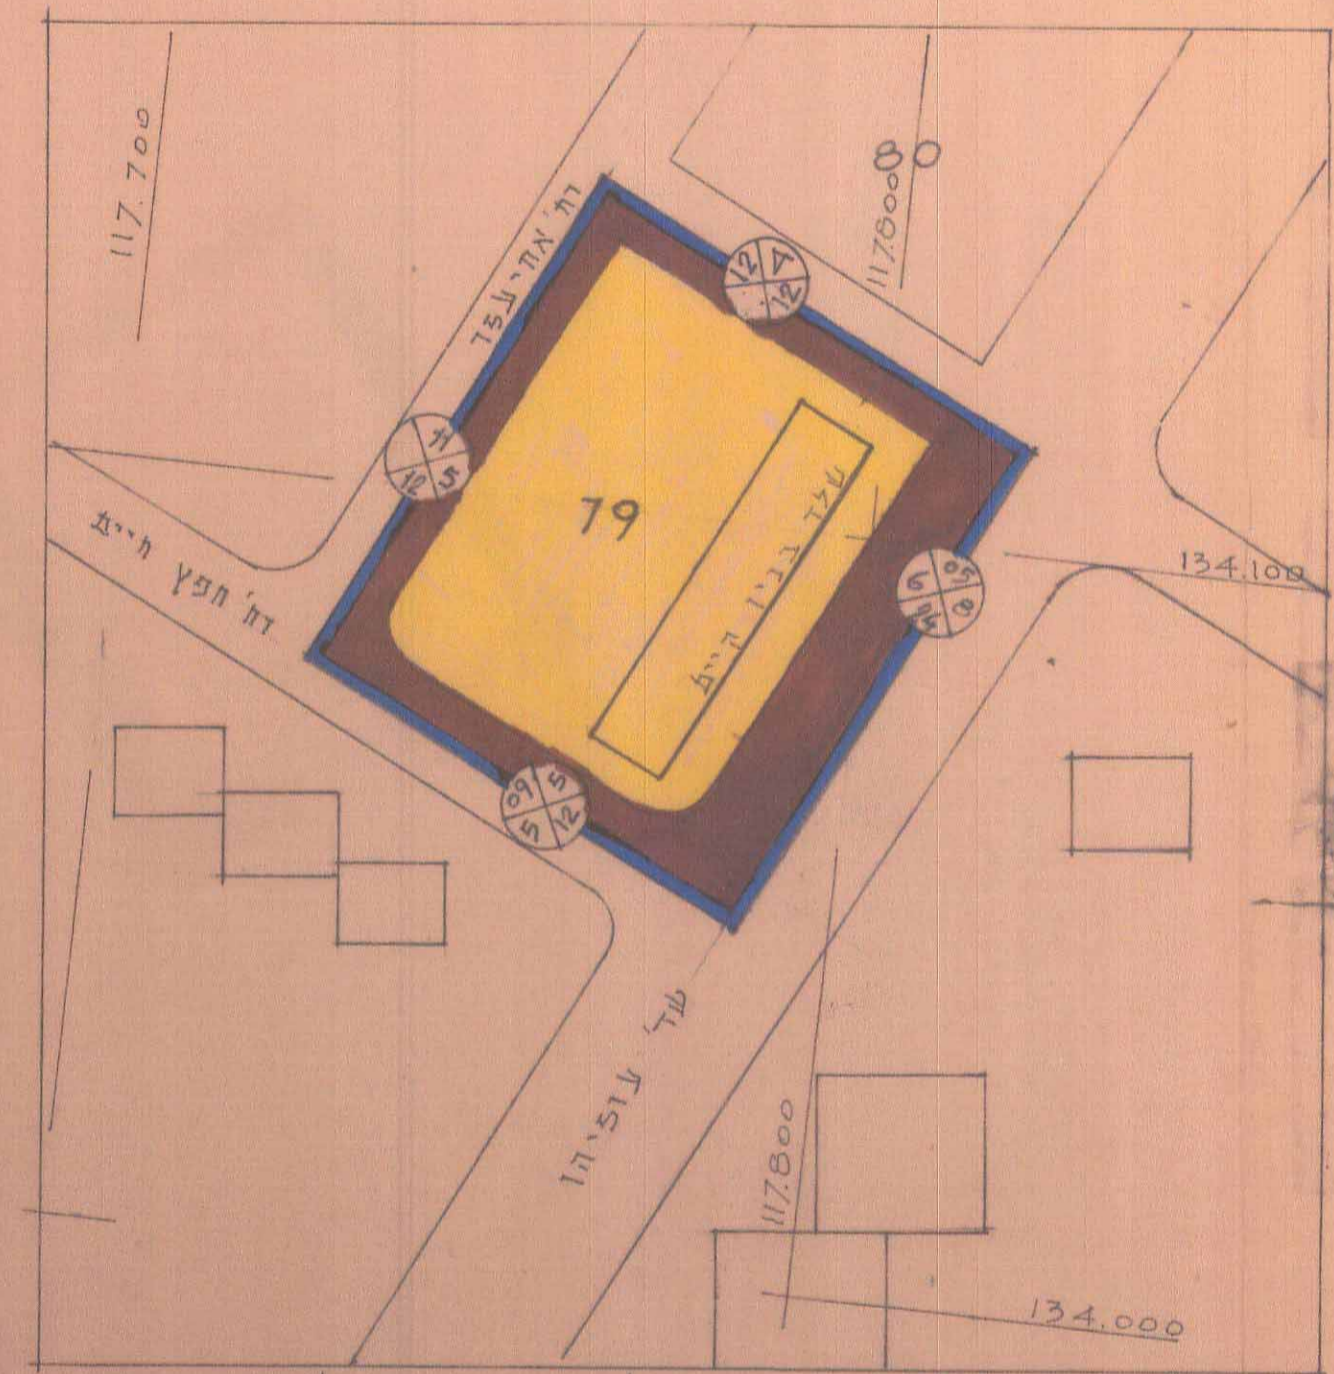
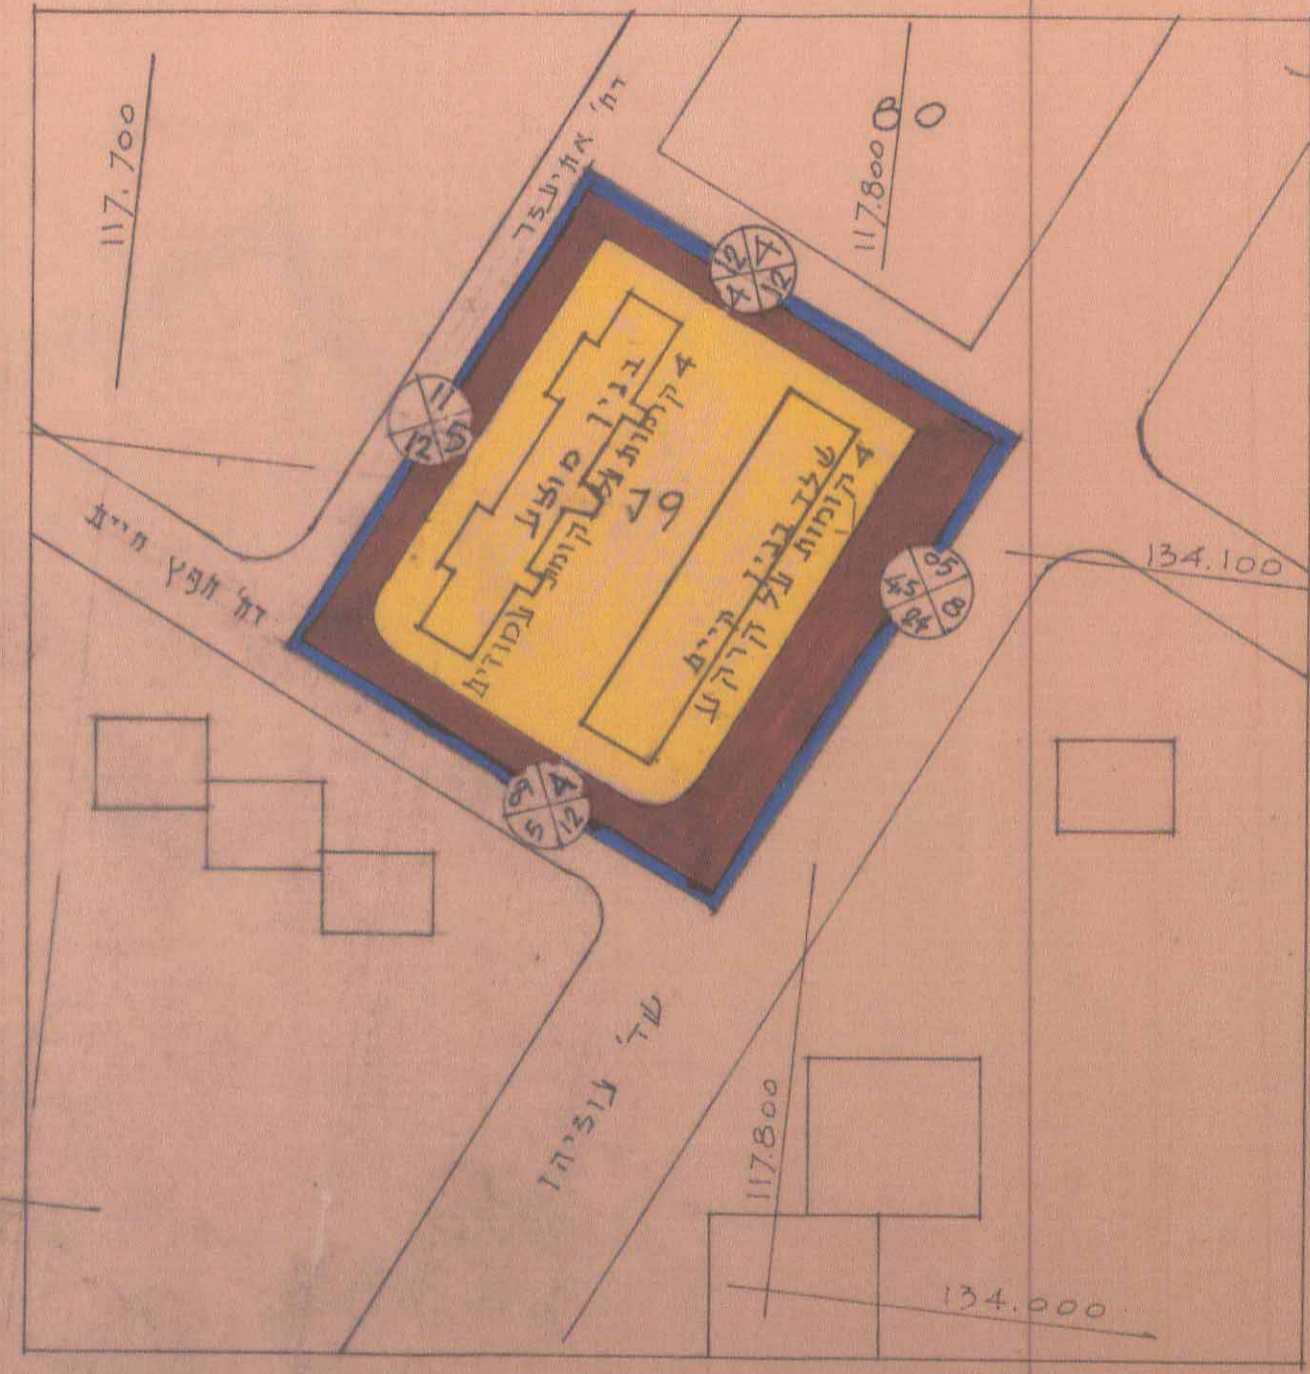


# מרחב תכנון מקומי אשדוד -

תיקון תכנית מפורטת מס. 20/103/03/3  
 תכנית מפורטת מס. 103/03/3  
 ותכנית בינוי

הועדה המחוזית לתכנון  
 וקבלת בת"מ  
 א.ר.ר.2

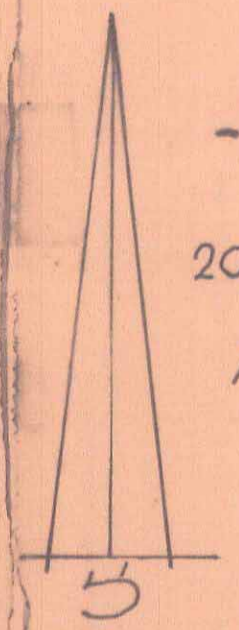

- מחוז : הדרום
- נפה : אשקלון
- מקום : אשדוד, דובע ג'
- גוש : 2070 (א.ד.ע. ח.ל.ק.) 2069 (ישן)
- חלקה : 79
- המתכנן : אדריכל מ.קון, פרוג צ.א.
- בעל הקרקע :
- שטח התכנית : 4,310 מ"ר
- שטח המגדש : 3,024 מ"ר
- היצום : ישיבת פוניבז' בע"מ בני-בוק
- ק"מ : 1:1000


חוק התכנון והבניה, התשכ"ה - 1965  
 משרד הפנים - מחוז הדרום  
 הועדה המחוזית להליטה ביום:  
 16/12/82  
 לאשר את התכנית

**בני ערים**  
 12-5-1982  
 נתקבל


התכנית לא נקבעה טעונה אישור השר  
 התכנית נקבעה טעונה אישור השר  
 יו"ר הועדה המחוזית תאריך: 16/12/82

**משרד הערים**  
 חוק התכנון והבניה התשכ"ה - 1965  
 מחוז הדרום  
 מרחב תכנון מקומי אשדוד  
 הכניח: א.ר.ר.2 מס' 20/103/03/3  
 הוראת המחוזית/מקנה גפח  
 בידיעת מס' 103  
 מיום: 16/12/82  
 ההליטה להקידות  
 התוכנית נבחרה לטיל  
 פנן מנהל לתכנון יו"ר הועדה המחוזית

- מקרא :
- גבול התכנית
  - איזור מגודית ג'
  - דרך קיימת

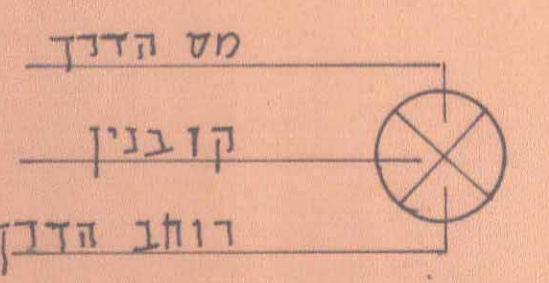

תכנית מס' 20/103/03/3 מורשמת להפקדת פילקוט  
 ישראליים מס' מיום: עמוד

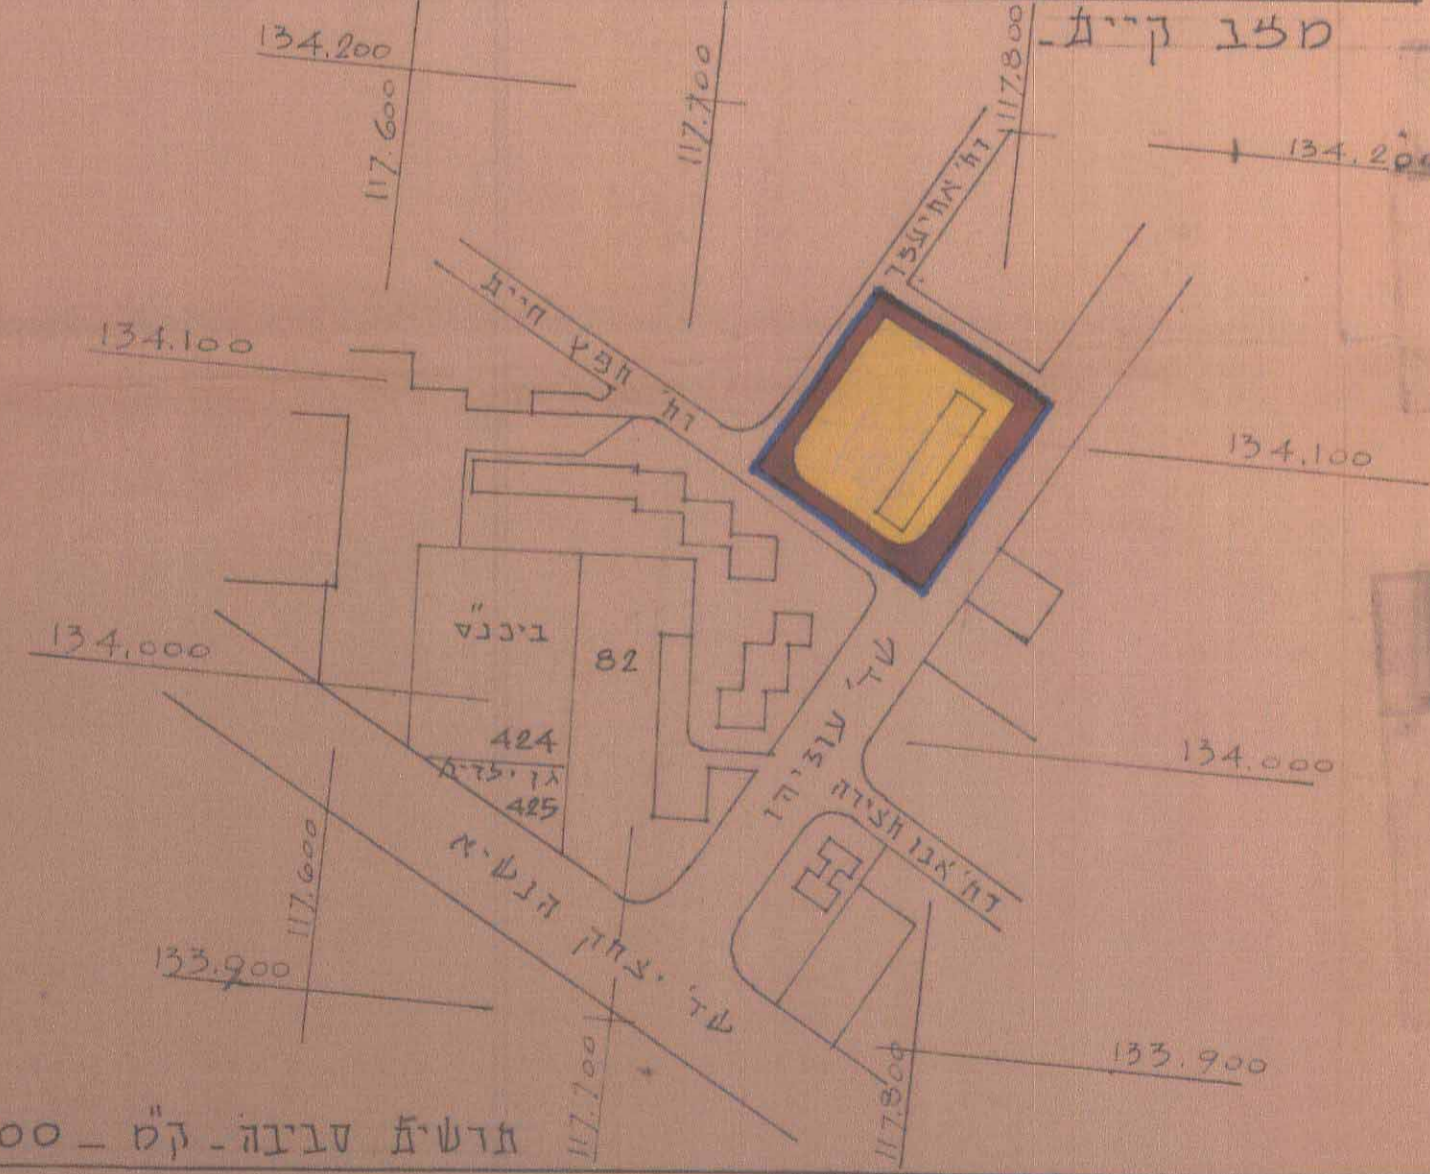

תושיט טריבה - קט' - 1:2500

ישיבת פוניבז' בע"מ  
 חתימת היוזם: ישיבת פוניבז' בע"מ  
 חתימת בעל הקרקע:  
 חתימת המתכנן: מ. קון, אדריכל, א.ר.ר.2  
 תאריך: 18-5-1982