

חוק התכנון והבנייה, התשכ"ה - 1965

תכנית מתאר מקומית

מס' 101-0058974

הרחבת דיור ברחוב דה-האז 2 רמות ירושלים

תשריט מצב מוצע	גיליון 1 מתוך 1
מחוז	ירושלים
מרחב תכנון מקומי	ירושלים
רשות מקומית	ירושלים
ישוב	ירושלים
תכנית בסמכות	מחוזית
איחוד וחלוקה	לא איחוד וחלוקה
היתרים או הרשאות	תכנית שמכוחה ניתן להוציא היתרים או הרשאות
מונה תדפיס התשריט	11
מועד הפקה	10/07/2014
שלב	01:03 מהדורה 2
שטח התכנית	1.247 דונם קנה מידה 1:250
אישורים	

חוק התכנון והבנייה, התשכ"ה - 1965
משרד התכנון והבנייה
מחלקת תכנון
11-00-11
תק"כ

שמות וחתימות*	
מגיש התכנית	מאיר גולדשטיין תאגיד:
עורך ראשי	אילן אפרת תאגיד:
זים	מאיר גולדשטיין תאגיד:

בעלי עניין בקרקע*

בעלים	רחל כהן תאגיד:
בעלים	יהודה פרוז תאגיד:
חוכר	רקה אברון תאגיד:
חוכר	פינה אנגלוקוביץ תאגיד:
חוכר	מלי מלכה בנן תאגיד:
חוכר	שמאלי ישי בנן תאגיד:
חוכר	מיטל גודפרי תאגיד:
חוכר	שרה דקל תאגיד:
חוכר	מילי הימן תאגיד:
חוכר	דניאל הימן תאגיד:
חוכר	תנה זק תאגיד:

טבלת גושים וחלקות*

מספר גוש	חלק	מספר חלקות	מספר חלקות
30719	11	11	11

* לפירוט נוסף יש לפנות להוראות התכנית

הרצין מצהיר בזאת כי המפה הטופוגרפית/המצבית המהווה רקע לתכנית זו, נערכה על ידי ביום 02.02.2011, והיא הוכנה לפי הוראות נוהל מב"ת ובהתאם להוראות החוק ולתקנות המודדים שבחוק. דיוק הקו הכחול והקדסטר:

מדידה אנליטית מלאה ברמת תצ"ר
מ. שוורץ
1048
שם המודד
מספר רישון
חתימה
תאריך

מקרא


מגורים ב
קו בנין
מידות
עץ/עצים לעקירה
עץ/עצים לשימור

מקרא
מבנה
צריף/סככה/תחנה
אספלט
אבן שפה
דרר שפ
גדר חצי גרשת
גדר אבן/קיר
גדר אבן/קיר אבן/גדר בסון
שפת ואדי
מדרון עקונו/שפוע ספער
עץ
נטיעה גובה אישי/נית
קו גובה נטיעה (גובה 0.5 מ')
קו גובה ראשי (גובה 2.5 מ')


מקרא מפת מדידה

מקרא
מבנה
צריף/סככה/תחנה
אספלט
אבן שפה
דרר שפ
גדר חצי גרשת
גדר אבן/קיר
גדר אבן/קיר אבן/גדר בסון
שפת ואדי
מדרון עקונו/שפוע ספער
עץ
נטיעה גובה אישי/נית
קו גובה נטיעה (גובה 0.5 מ')
קו גובה ראשי (גובה 2.5 מ')

תרשים התמצאות - קנ"מ 1:6000

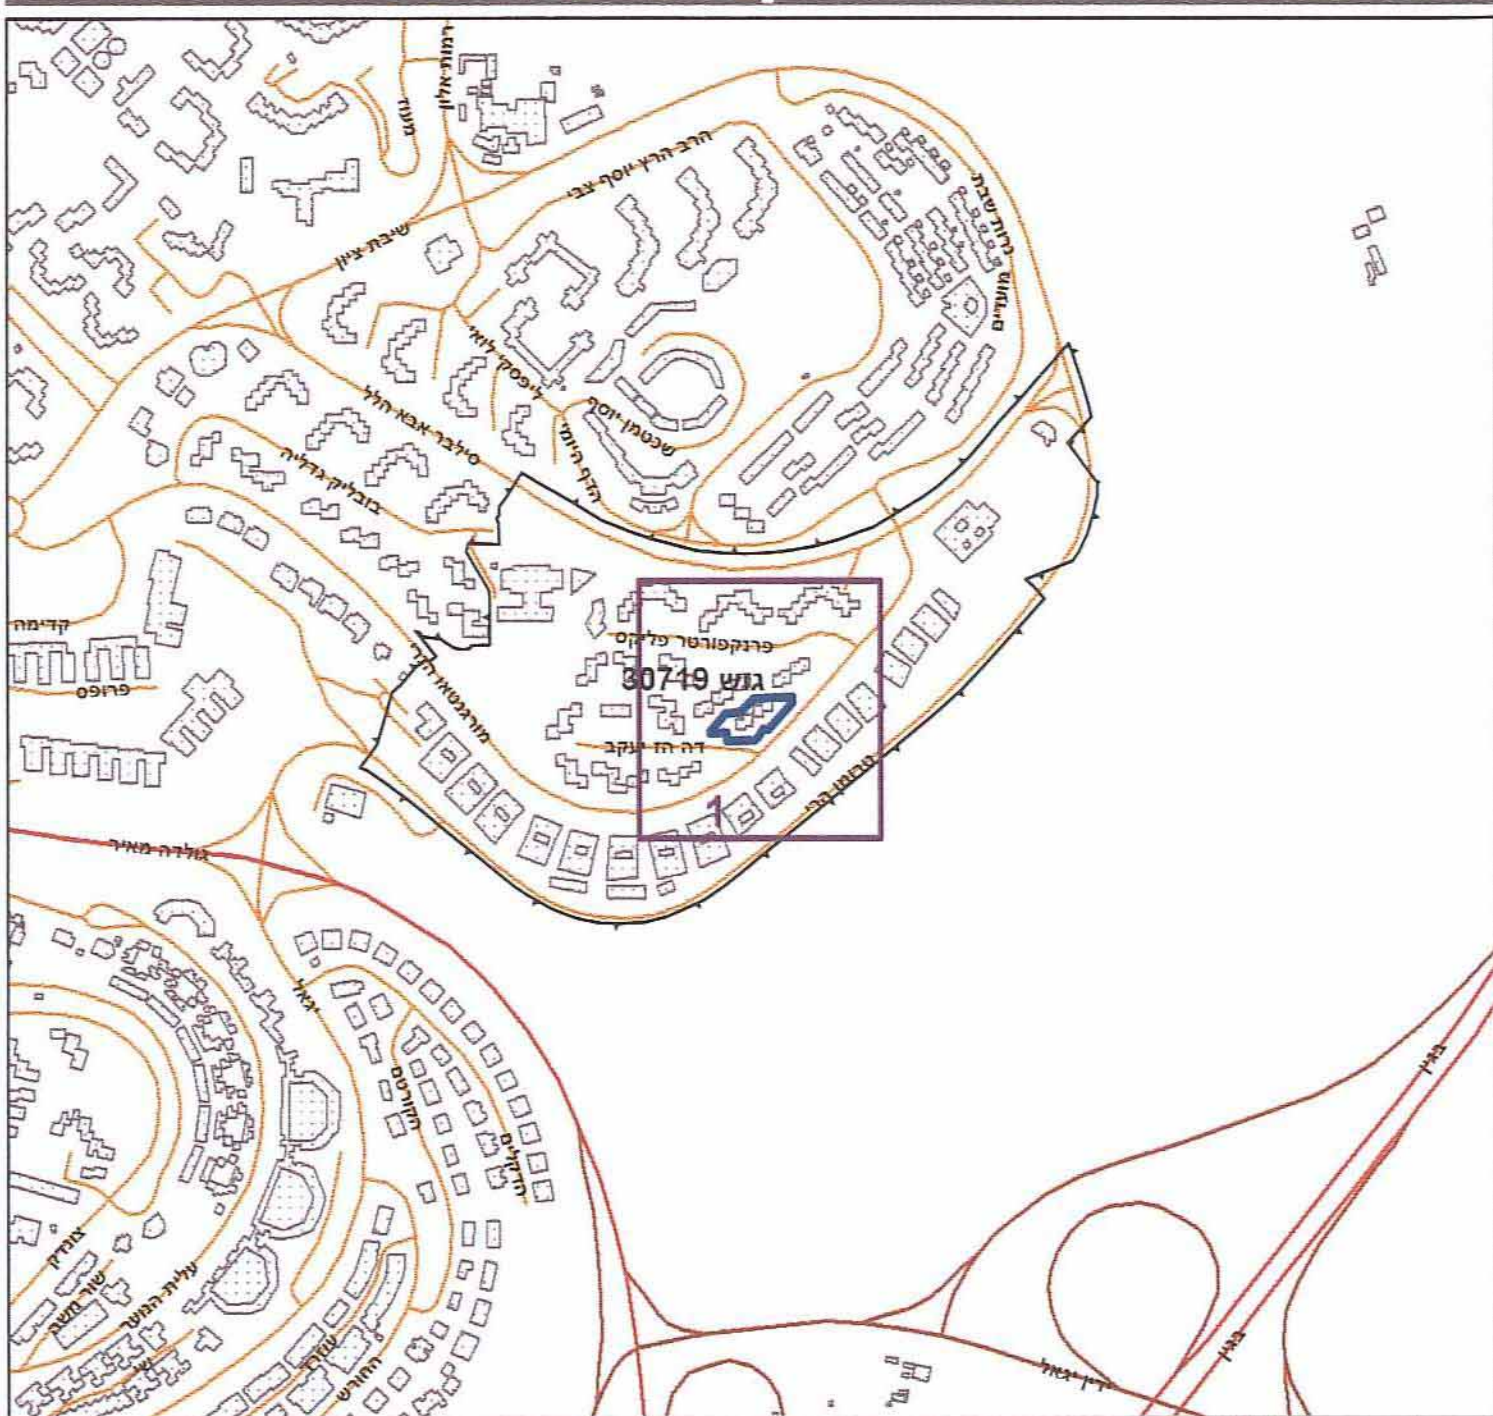

תרשים סביבה - קנ"מ 1:1500

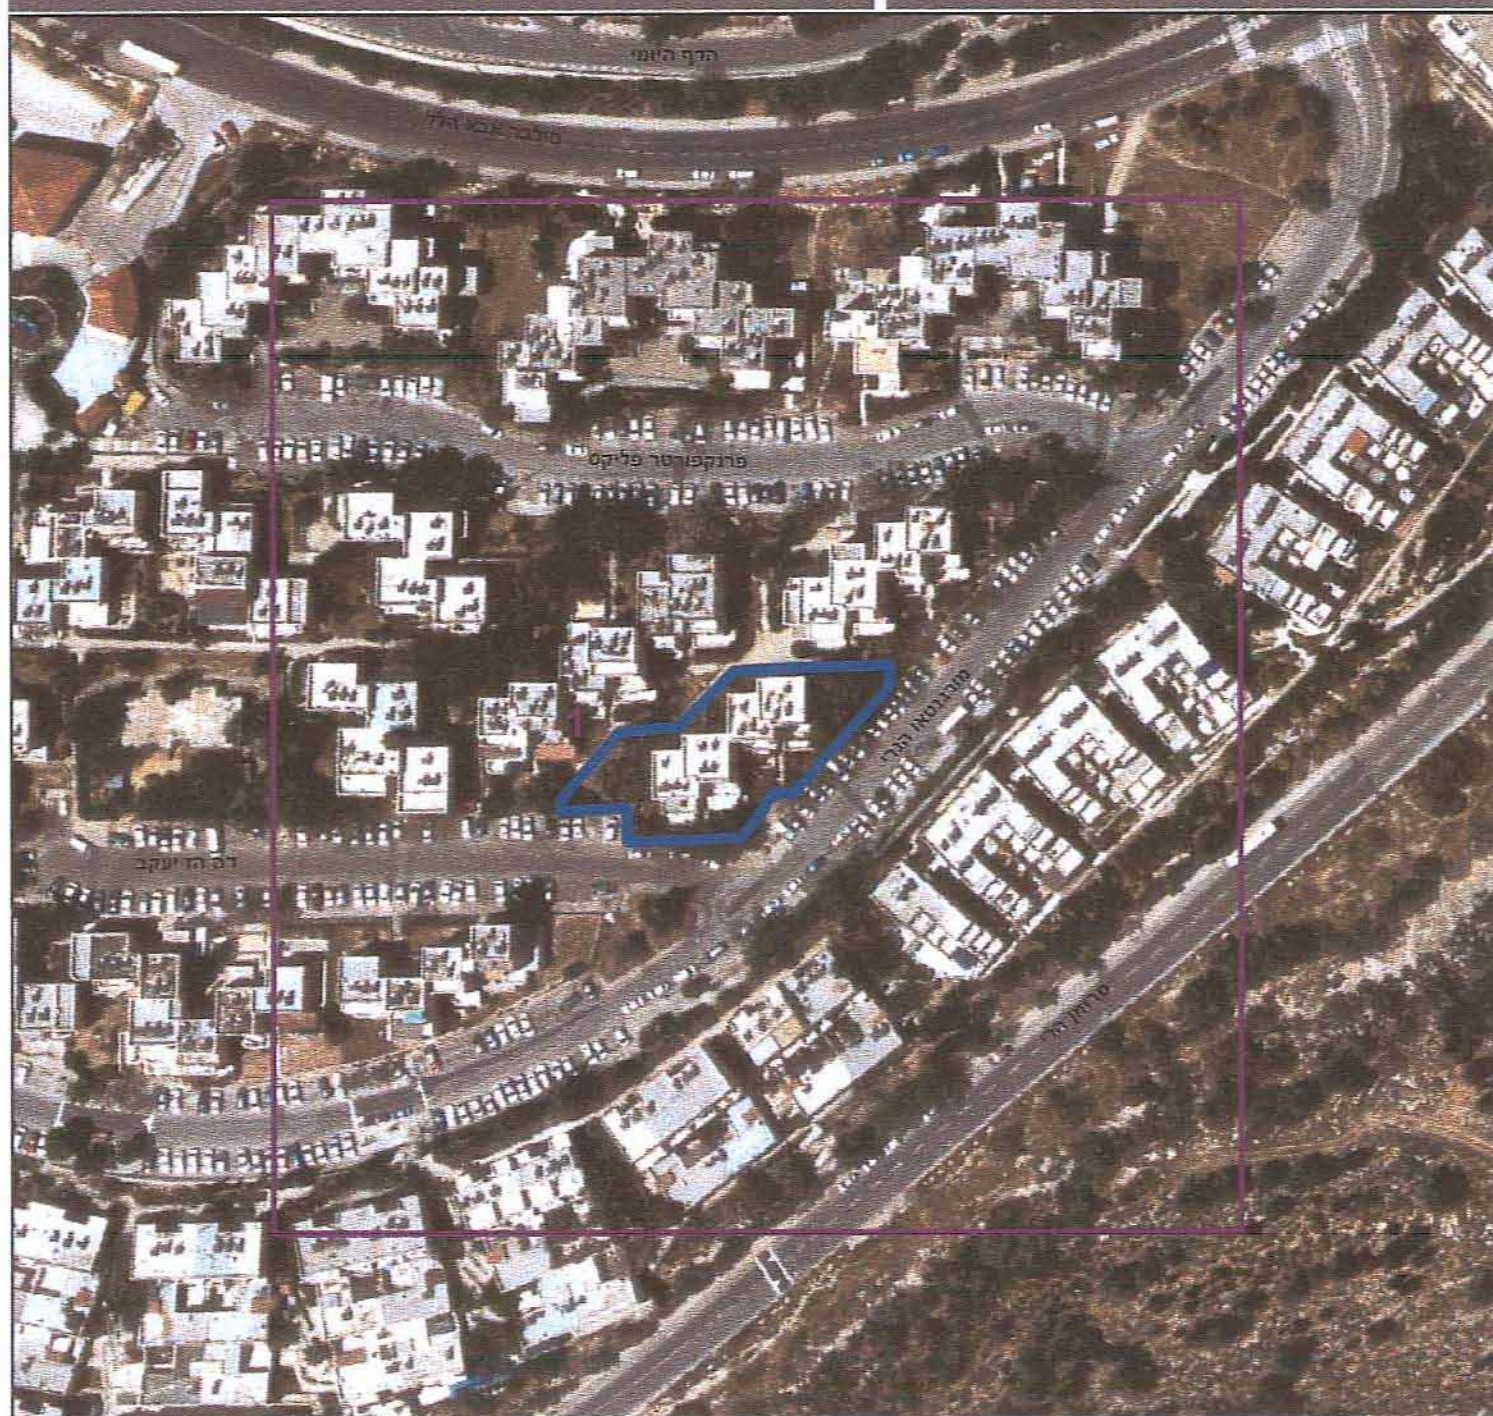

0 2.5 5 10 15 20
מטרים