

חוק התכנון והבנייה, התשכ"ה - 1965

תכנית מפורטת

מס' 101-0075911

תוספת לבניין מגורים
קיים ברחוב שדה חמד 18
ירושלים

תשריט מצב מוצע גיליון 1 מתוך 1

מחוז	ירושלים
מרחב תכנון מקומי	ירושלים
רשות מקומית	ירושלים
ישוב	ירושלים
תכנית בסמכות	מחוזית
איחוד וחלוקה	ללא איחוד וחלוקה
היתרים או הרשאות	תכנית שמכוחה ניתן להוציא היתרים או הרשאות
מונה תדפיס התשריט	9
מועד הפקה	11/05/2014
שלב	14:51
שטח התכנית	0.103 דונם
אישורים	קנה מידה 1:250 מהדורה 1

חוק התכנון והבניה, התשכ"ה - 1965
משרד תכנון - מחוז ירושלים
הוועדה המקומית לתכנון
לשכת תכנון
תכנית לא נכבשה טענה אישור הש
תכנית
צוות
מאריך

שמות וחתימות*

מגיש התכנית	זרוב זרוב תאריך: 2014
עורך ראשי	עמית מנדלר תאריך: 2014
יזם	זרוב זרוב תאריך: 2014

בעלי עין בקרקע*

בעלים	שמעון בר כוכבא תאריך: 2014
בעלים	זרוב זרוב תאריך: 2014
בעלים	לין זרוב תאריך: 2014

* לפרוט טופס יש לפנות להוראות התכנית

טבלת גושים וחלקות*

מספר גוש	חלק	מספר חלקות	מספר חלקות
30088	22	בשלמות	בשלמות

* לפרוט טופס יש לפנות להוראות התכנית

הריני מצהיר בזאת כי המפה הטופוגרפית/המצבית המהווה רקע לתכנית זו, נערכה על ידי ביום 15/12/2011 והיא הוכנה לפי הוראות נוהל מב"ת ובהתאם להוראות החוק ולתקנות המודדים שבתוקף. דיוק הקו הכחול והקדסטרי מדידה אנליטית מלאה ברמת תצ"ר

שם המודד	מספר רשיון	חתימה	תאריך
1048	1998	11/5/14	11/5/14

03/2013

מקרא

מקרא

מגורים ומסחר
קו-בנין
חזית מסחרית

מקרא

מבנה
צריח/סככה/תמססה
אספלט
אבן שפה
דור עפר
גדר חוץ ו רשת
גדר אבן/סל
גדר אבן/סל גדר גדר בסל
שפת ואדי
מדורן עריון/שיש/סבני
עץ
גדרות גובה אישי/גדר
קו גובה מינימום (גובה 0.5 מ')
קו גובה רחשי (גובה 2.5 מ')

מקרא

מבנה
צריח/סככה/תמססה
אספלט
אבן שפה
דור עפר
גדר חוץ ו רשת
גדר אבן/סל
גדר אבן/סל גדר גדר בסל
שפת ואדי
מדורן עריון/שיש/סבני
עץ
גדרות גובה אישי/גדר
קו גובה מינימום (גובה 0.5 מ')
קו גובה רחשי (גובה 2.5 מ')

מקרא מפת מדידה


מקרא

מבנה
צריח/סככה/תמססה
אספלט
אבן שפה
דור עפר
גדר חוץ ו רשת
גדר אבן/סל
גדר אבן/סל גדר גדר בסל
שפת ואדי
מדורן עריון/שיש/סבני
עץ
גדרות גובה אישי/גדר
קו גובה מינימום (גובה 0.5 מ')
קו גובה רחשי (גובה 2.5 מ')


מקרא

מבנה
צריח/סככה/תמססה
אספלט
אבן שפה
דור עפר
גדר חוץ ו רשת
גדר אבן/סל
גדר אבן/סל גדר גדר בסל
שפת ואדי
מדורן עריון/שיש/סבני
עץ
גדרות גובה אישי/גדר
קו גובה מינימום (גובה 0.5 מ')
קו גובה רחשי (גובה 2.5 מ')

תרשים התמצאות - קנ"מ 1:6000

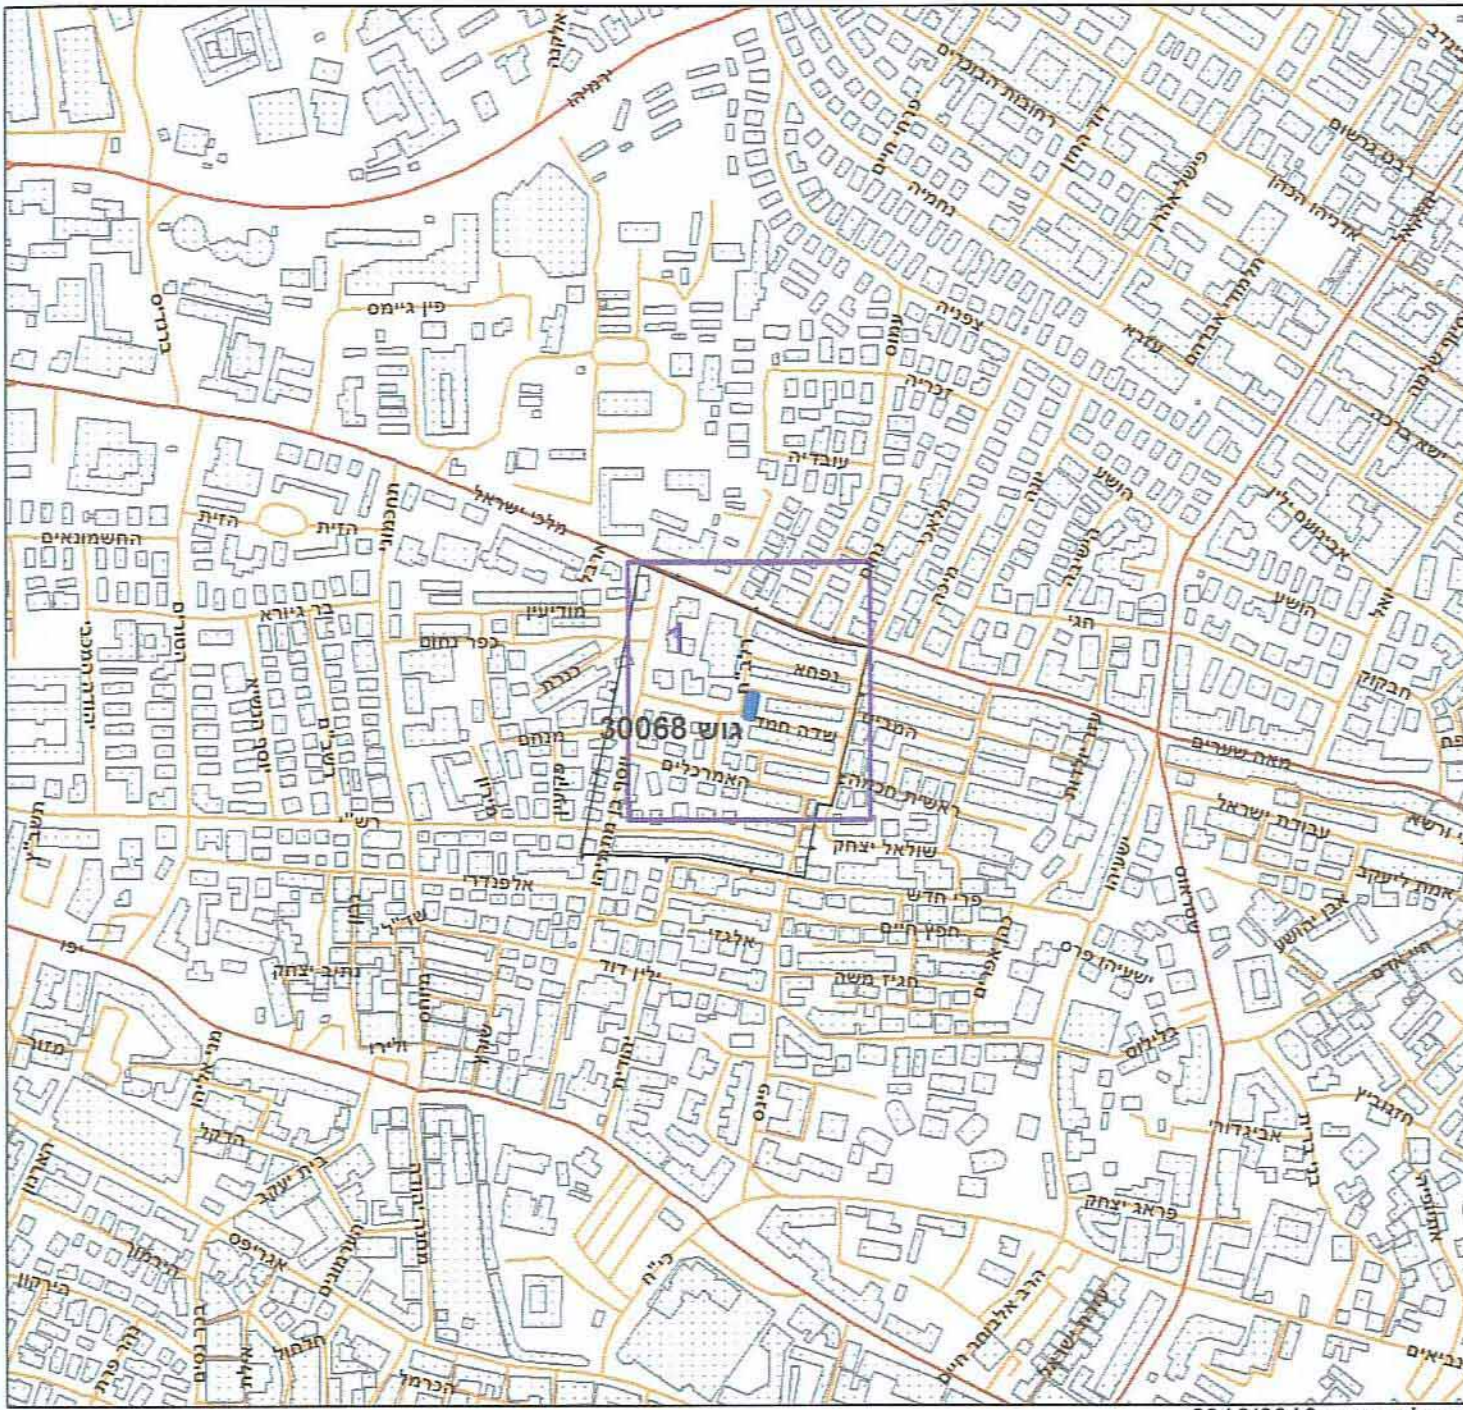

תרשים סביבה - קנ"מ 1:1500

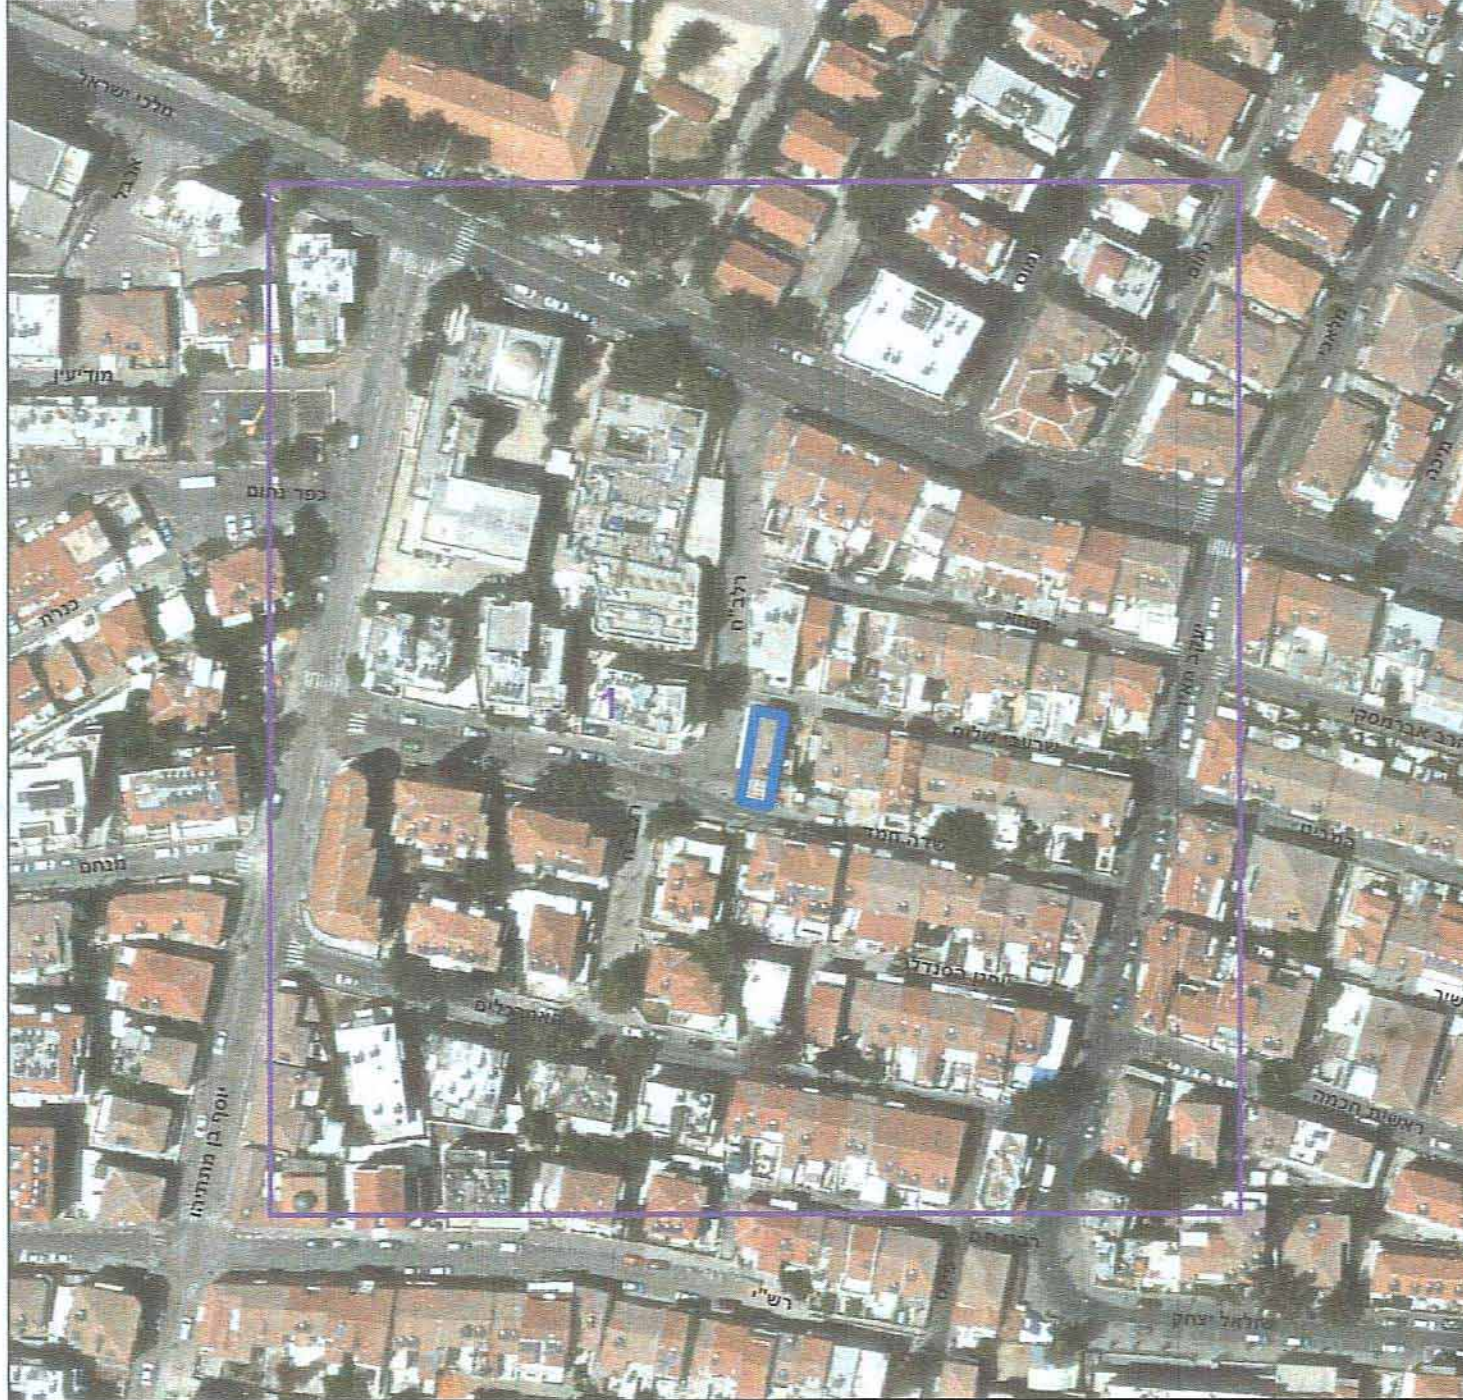

0 2.5 5 10 15 20
מטרים